



PLANIMETRIA
Scala 1:1000

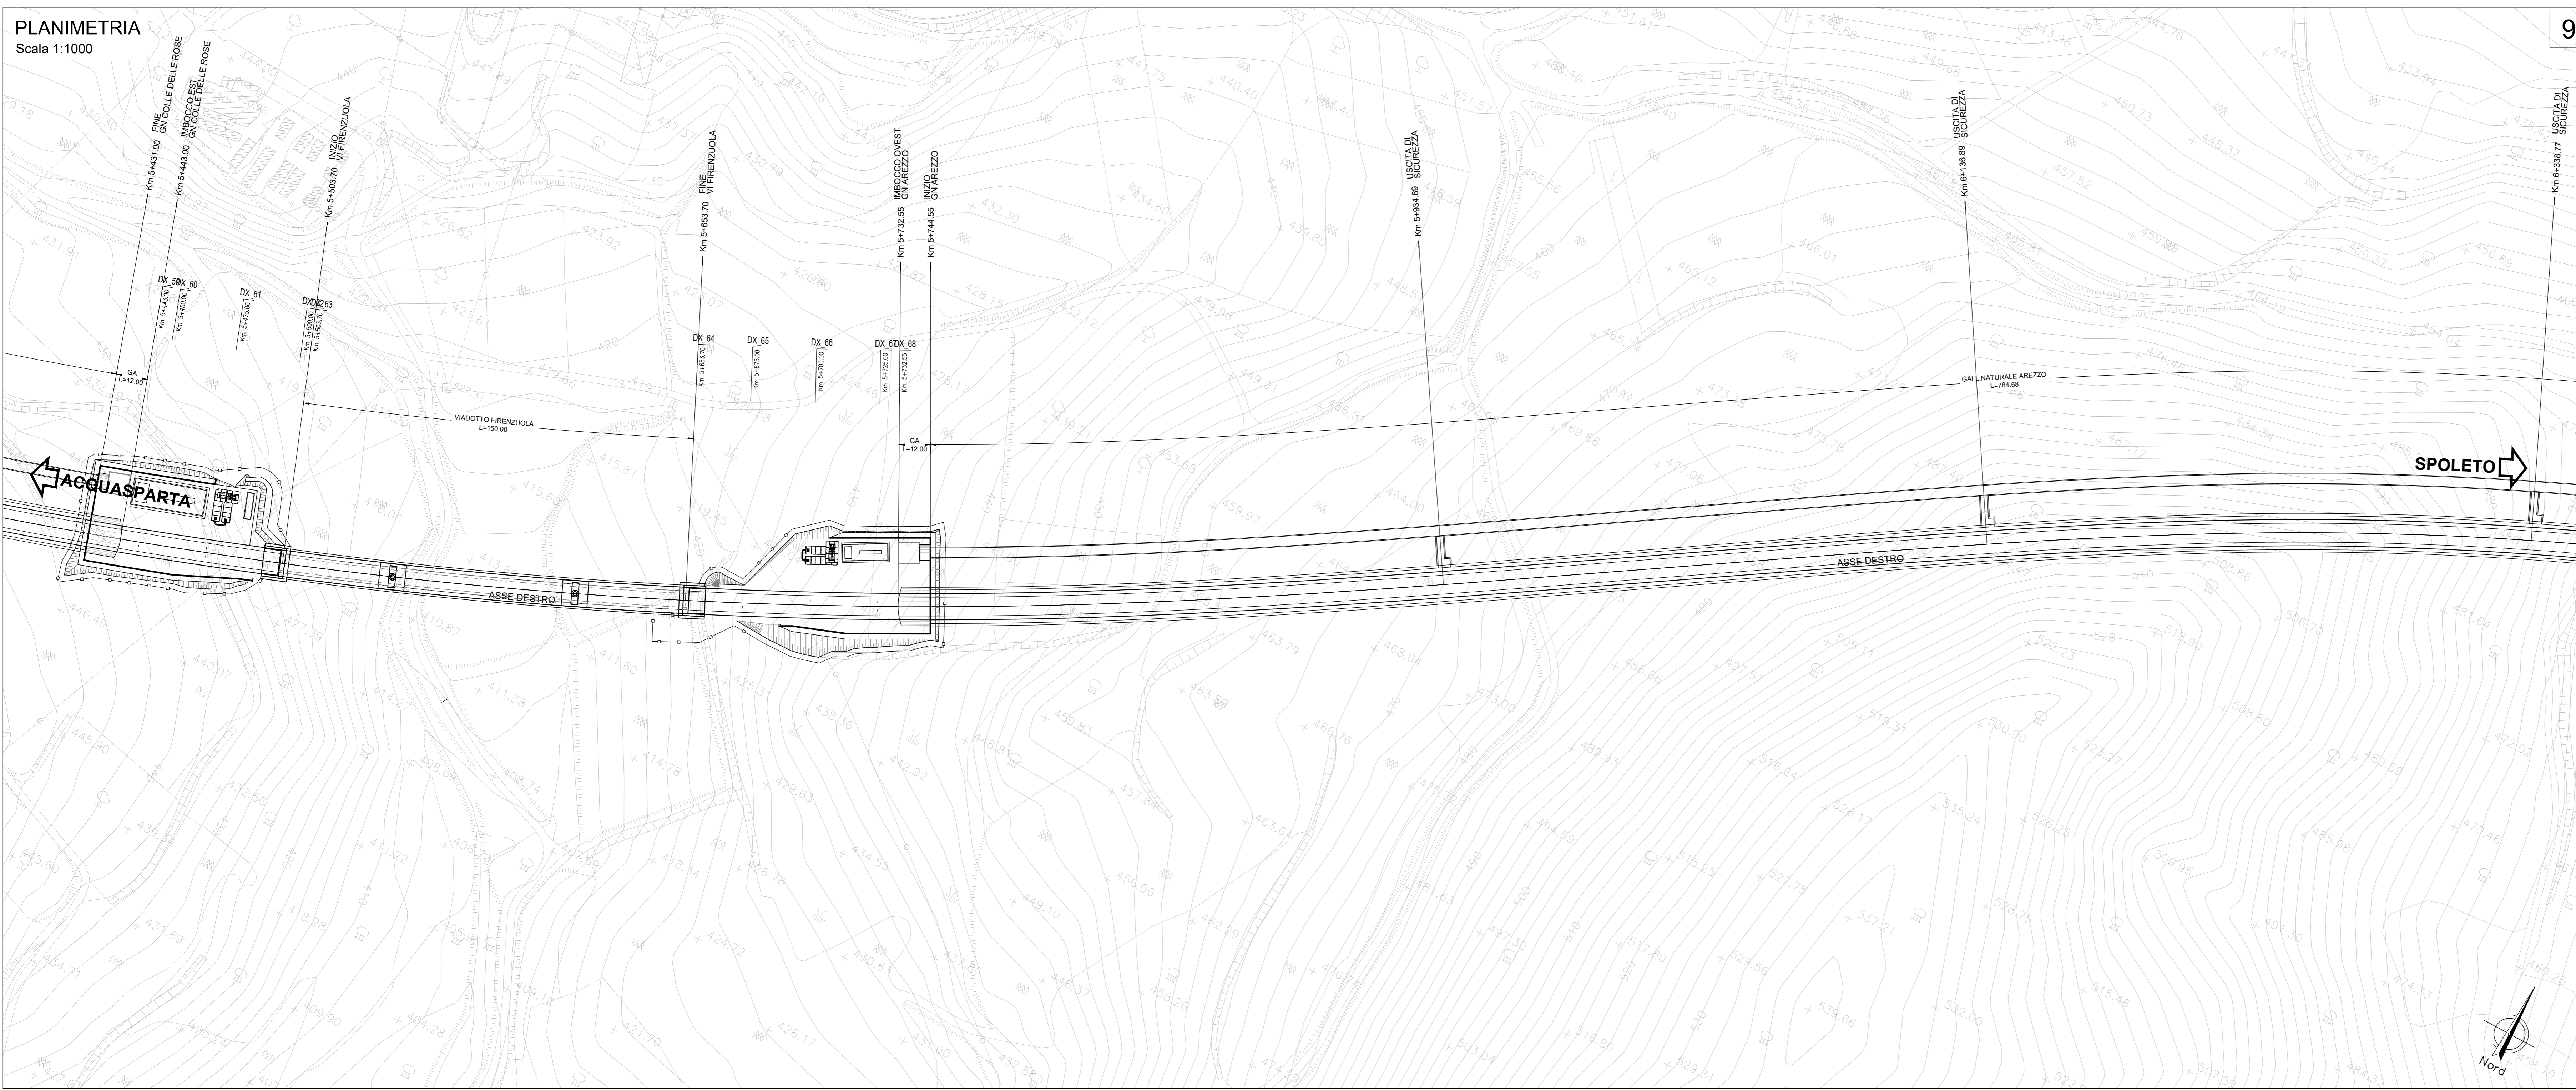


9

PIANTA CHIAVE

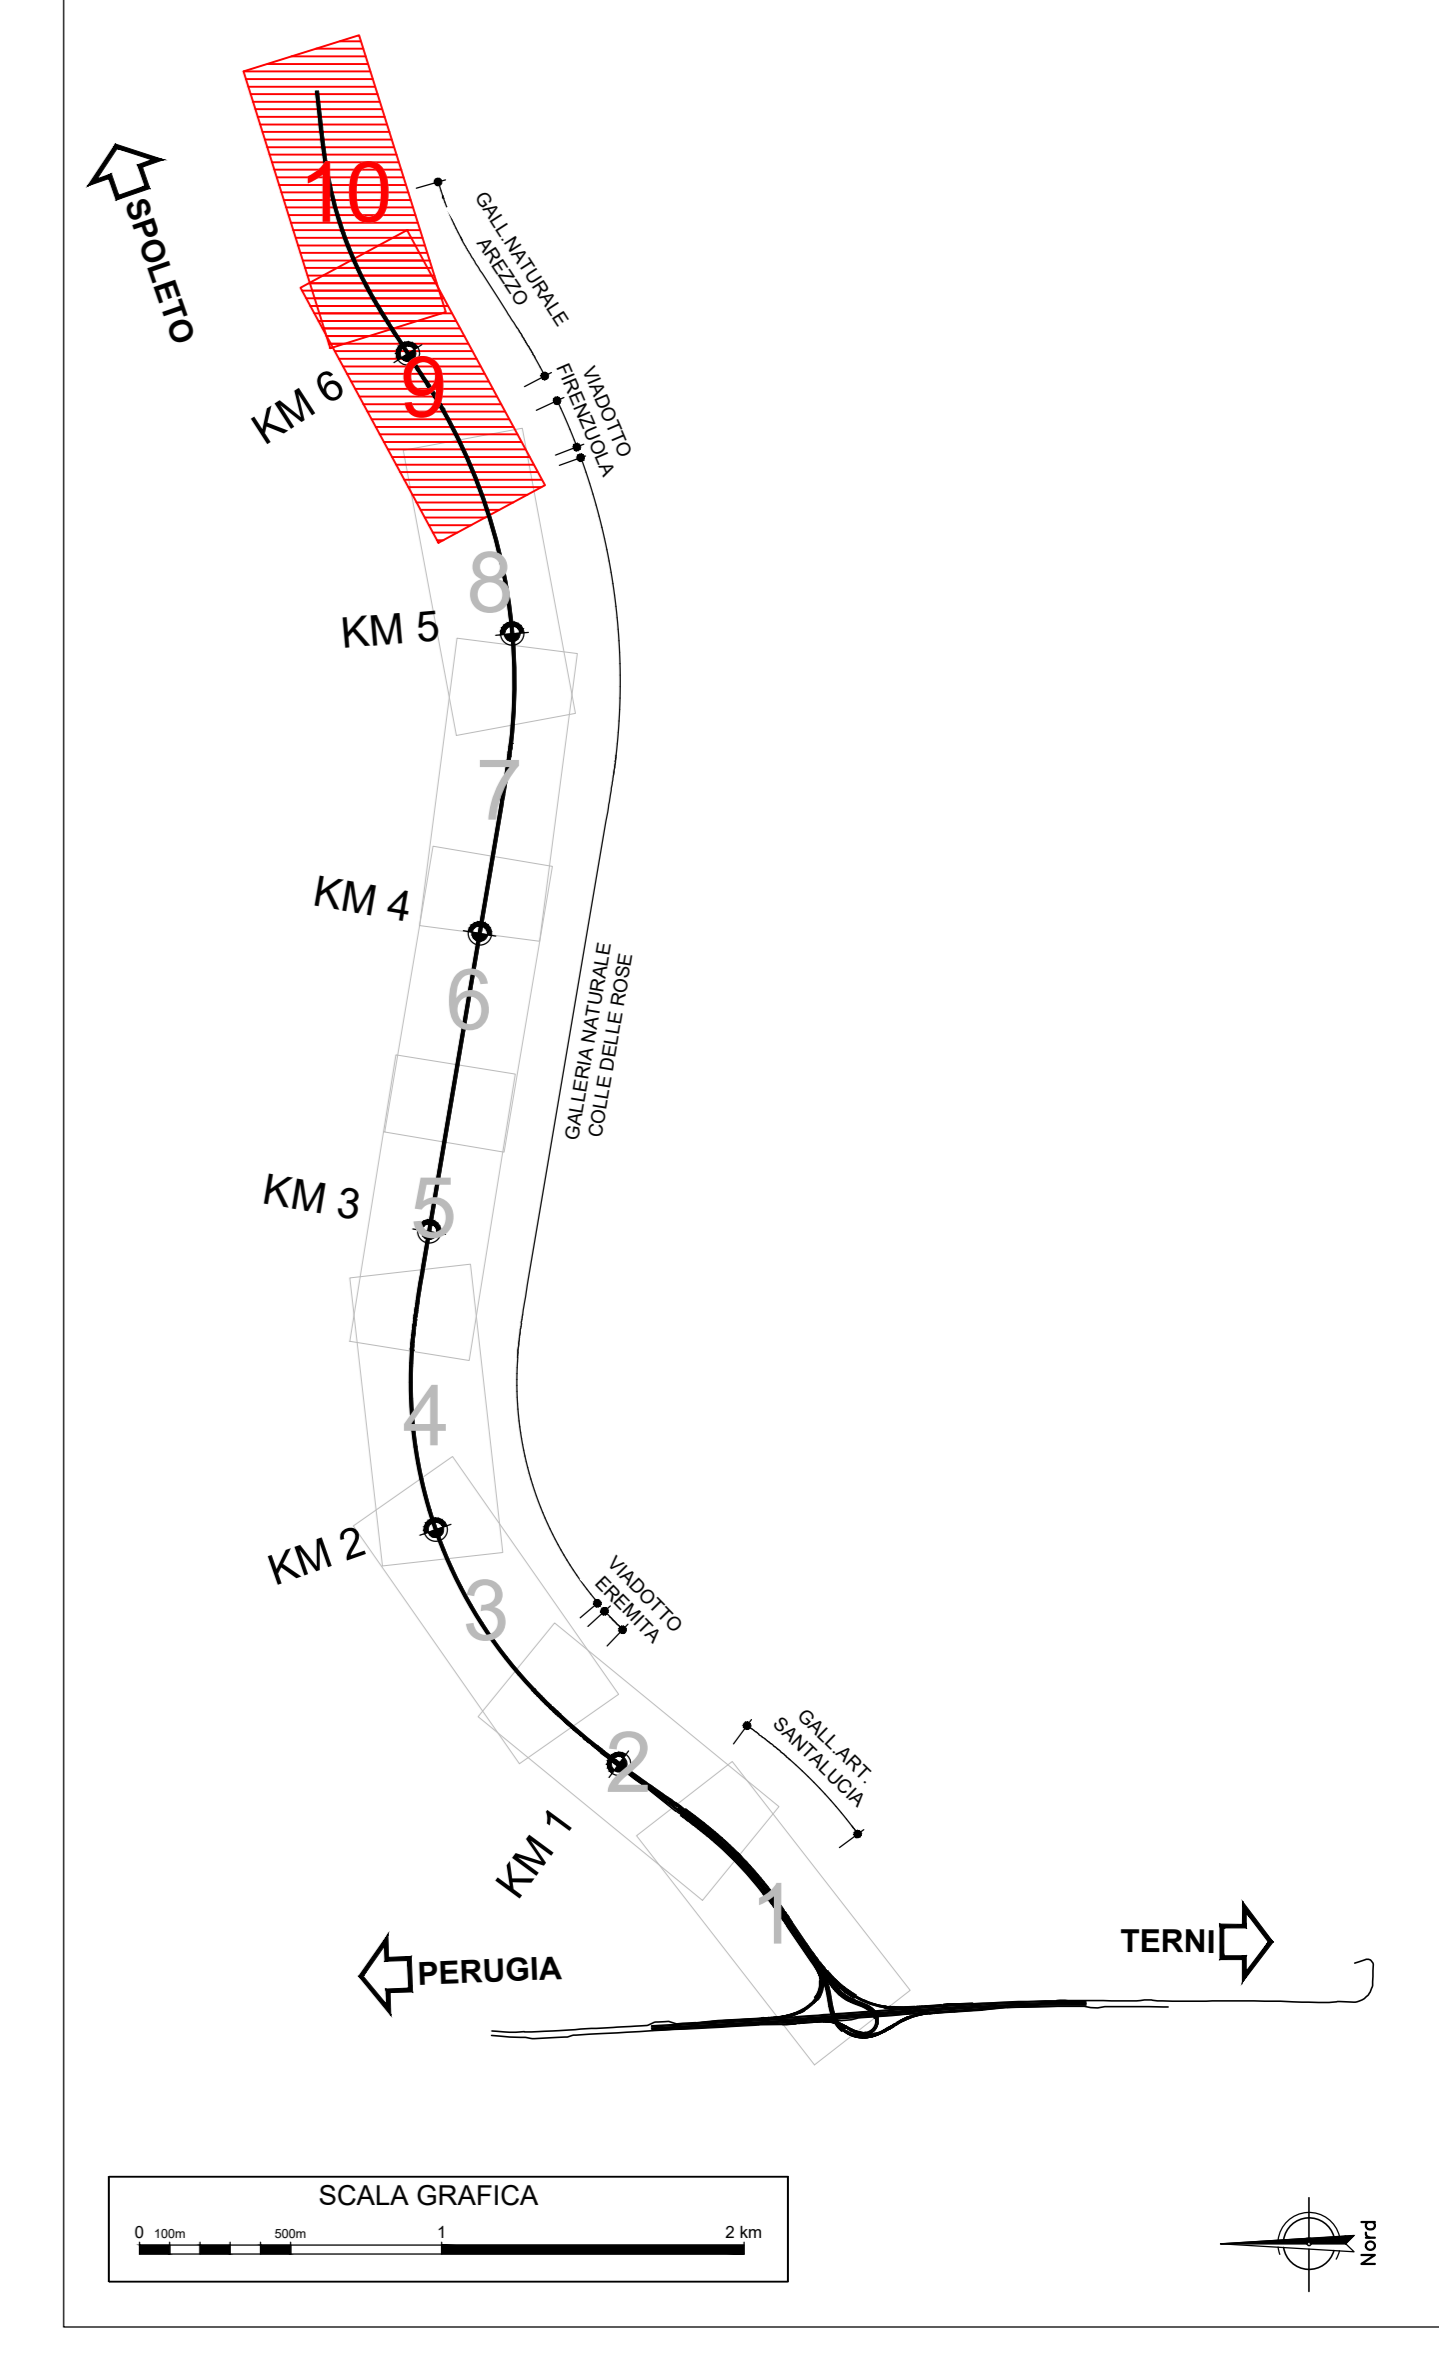

PLANIMETRIA
Scala 1:1000

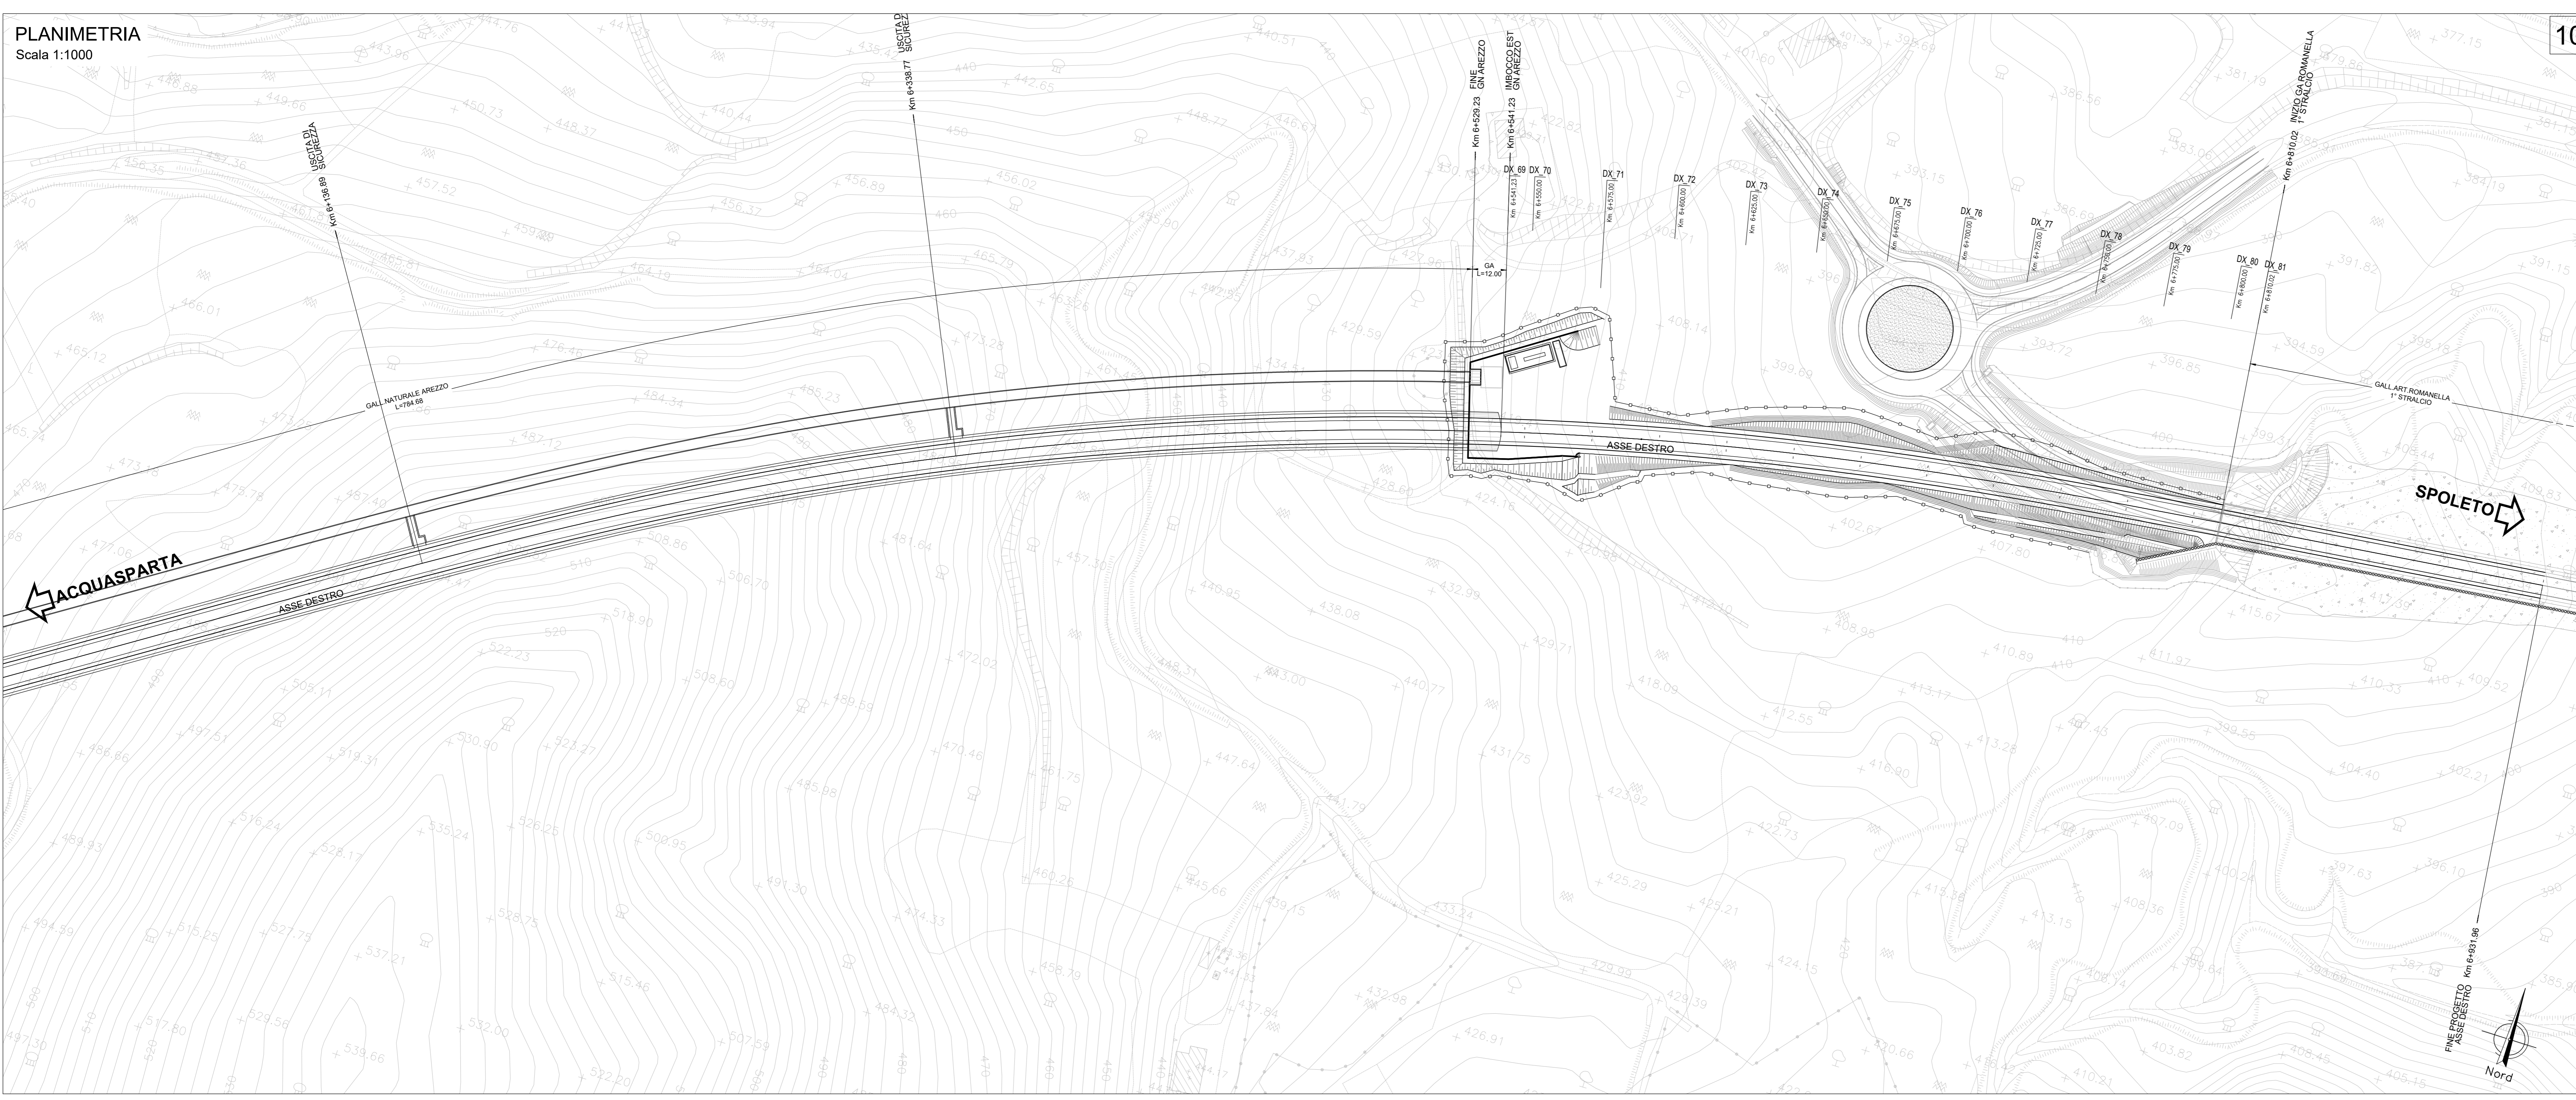

10



Direzione Tecnica

S.S. N. 685 "DELLE TRE VALLI UMBRE"
TRATTO SPOLETO-ACQUASPARTA
2° stralcio: Firenzuola - Acquasparta

PROGETTO DEFINITIVO

cod. PG373

PROGETTAZIONE: ATI SINTAGMA - GP INGEGNERIA - ENGEKO - GDG - ICARIA

<p>IL RESPONSABILE DELL'INTEGRAZIONE DELLE PRESTAZIONI SPECIALISTICHE:</p> <p>Dot. Ing. Giorgio Gaudenzi</p> <p>Ordine degli Ingegneri della Prov. di Roma n° 14035</p>	<p>IL GRUPPO DI PROGETTAZIONE:</p> <p>MANDATARIA: GP Ingegneria</p> <p>MANDANT: ANAS</p> <p>IL PROGETTISTA:</p> <p>Dot. Ing. Federico Durastotti Dot. Ing. L. Spaccini Dot. Arch. A. Baccini Dot. Ing. E. Baricordi Dot. Ing. L. Ciampolini Dot. Ing. M. Avanzi Dot. Arch. C. Presutti Dot. Arch. F. Biondi Geom. M. Sorrenti</p> <p>IL GEOLOGO:</p> <p>Dot. Geol. Giorgio Compagnoni Ordine dei Geologi della Regione Umbria n° 108</p> <p>IL COORDINATORE PER LA SICUREZZA IN FASE DI PROGETTAZIONE:</p> <p>Dot. Ing. Filippo Pambianco Ordine degli Ingegneri della Prov. di Perugia n° A3373</p> <p>IL RESPONSABILE DI PROGETTO:</p> <p>Dot. Ing. Rita Gardella</p>	<p>MANDANT: ANAS</p> <p>Dot. Ing. G. Gaudenzi Dot. Ing. F. Durastotti Dot. Arch. A. Baccini Dot. Ing. E. Baricordi Dot. Ing. L. Ciampolini Dot. Ing. M. Avanzi Dot. Arch. C. Presutti Dot. Arch. F. Biondi Geom. M. Sorrenti</p> <p>ICARIA</p> <p>Dot. Ing. G. Gaudenzi Dot. Ing. F. Durastotti Dot. Arch. A. Baccini Dot. Ing. E. Baricordi Dot. Ing. L. Ciampolini Dot. Ing. M. Avanzi Dot. Arch. C. Presutti Dot. Arch. F. Biondi Geom. M. Sorrenti</p>
---	---	---

PROTOCOLLO DATA

05. PROGETTO STRADALE
05.02 ASSE PRINCIPALE

Planimetria di progetto - Tav. 5/5

CODICE PROGETTO	NO. FILE	REVISIONE	SCALA:
DPPG373	D 22	B	1:1.000

PRODOTTO	REV. a seguito istr. ANAS Gen. 2023	Feb 2023	M. De Turri	F. Durastotti	G. Gaudenzi
ELAB.	Emissione per C&S	Gen 2023	M. De Turri	F. Durastotti	G. Gaudenzi

REV.	DESCRIZIONE	DATA	REDATTO	VERIFICATO	APPROVATO
------	-------------	------	---------	------------	-----------