

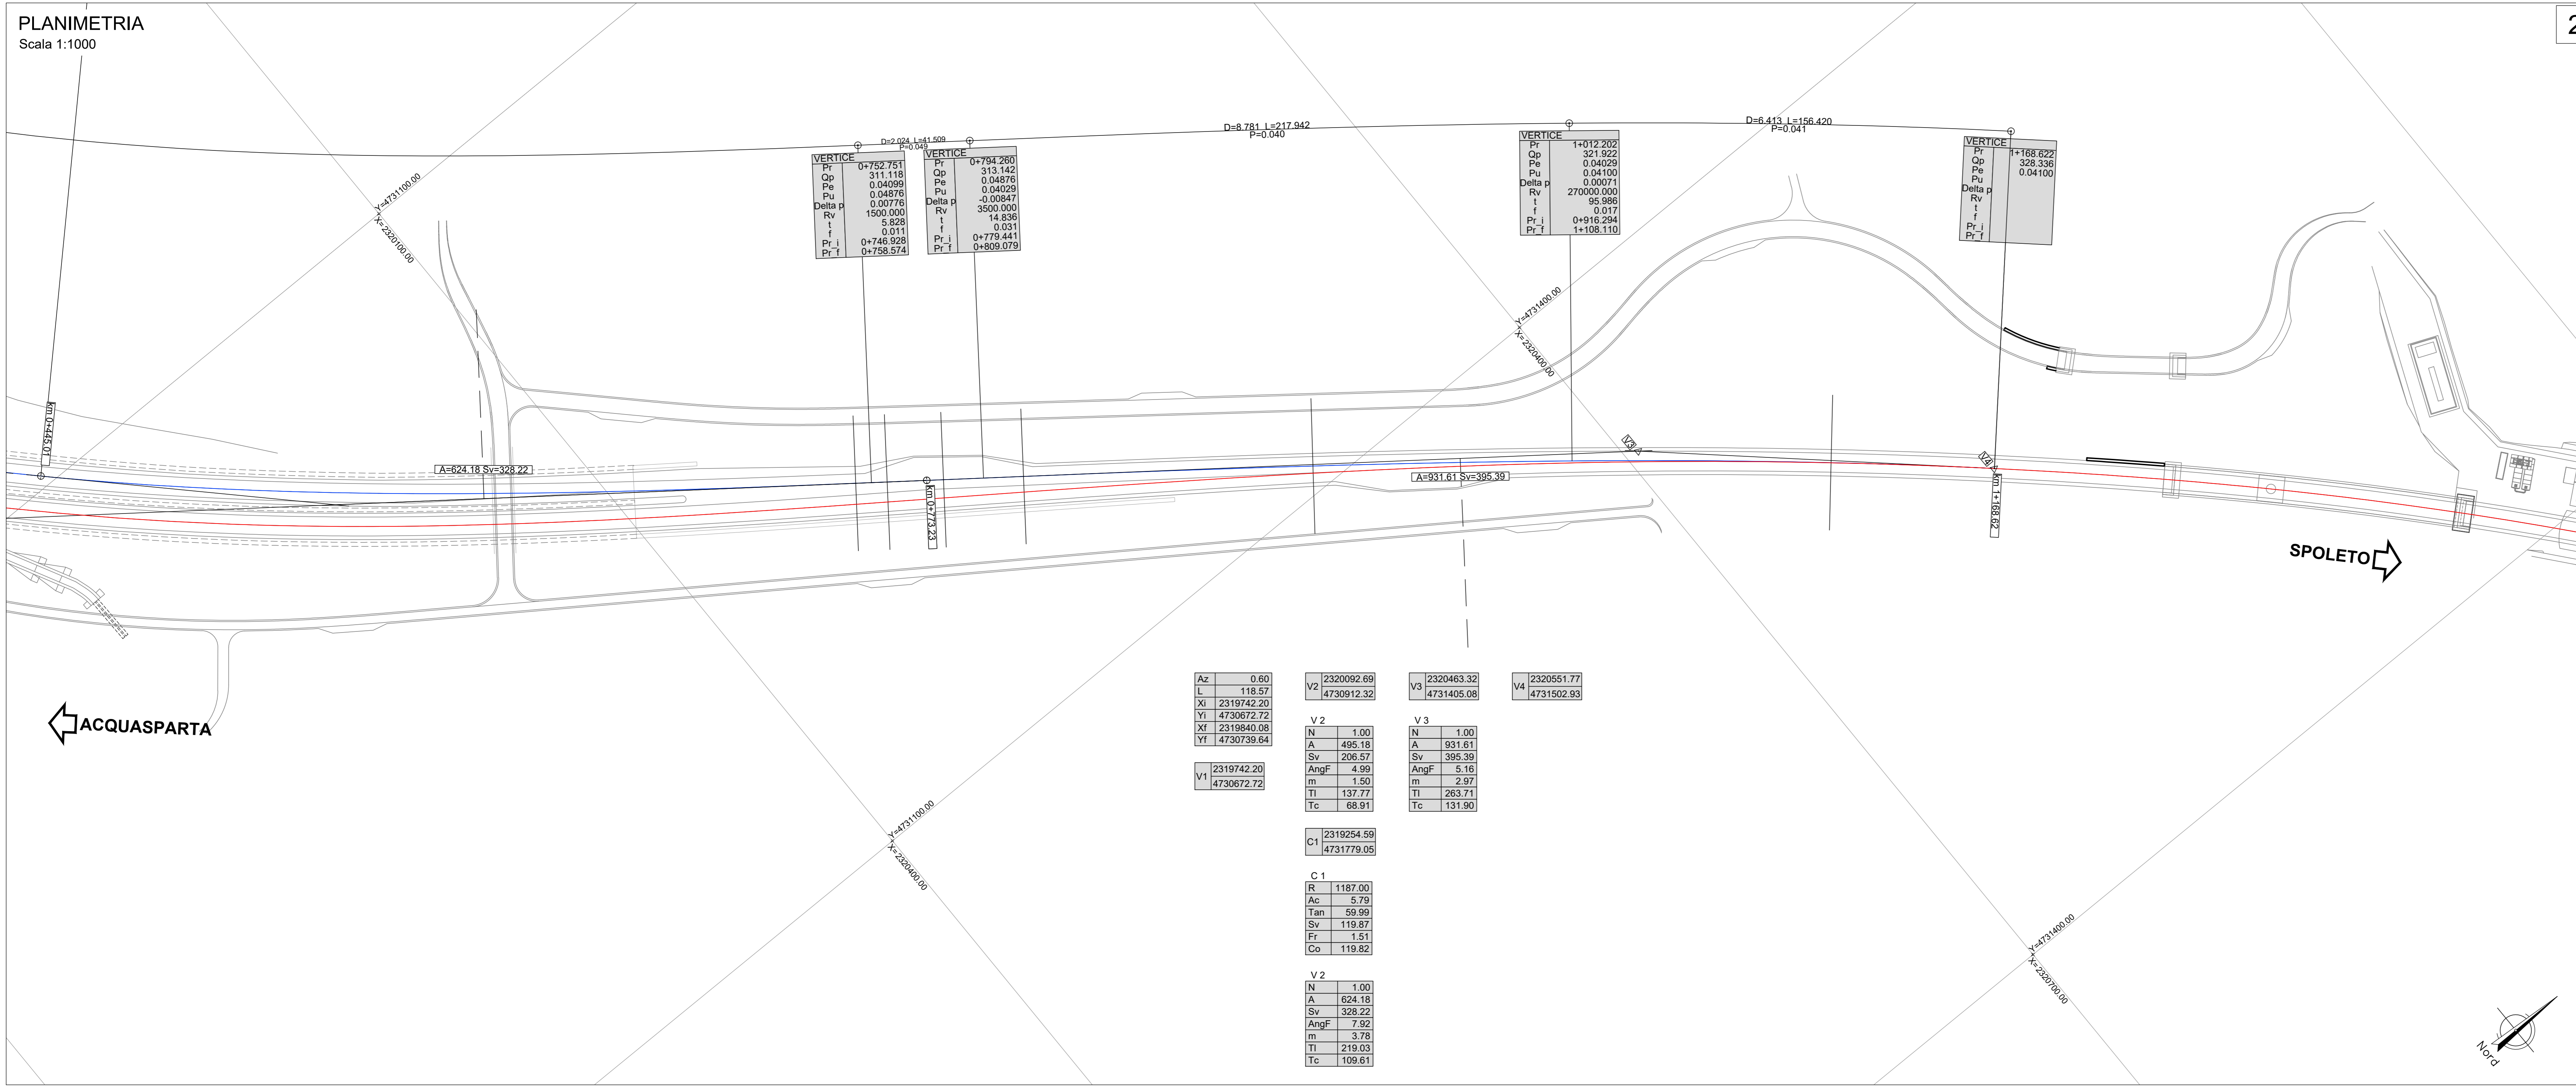


1

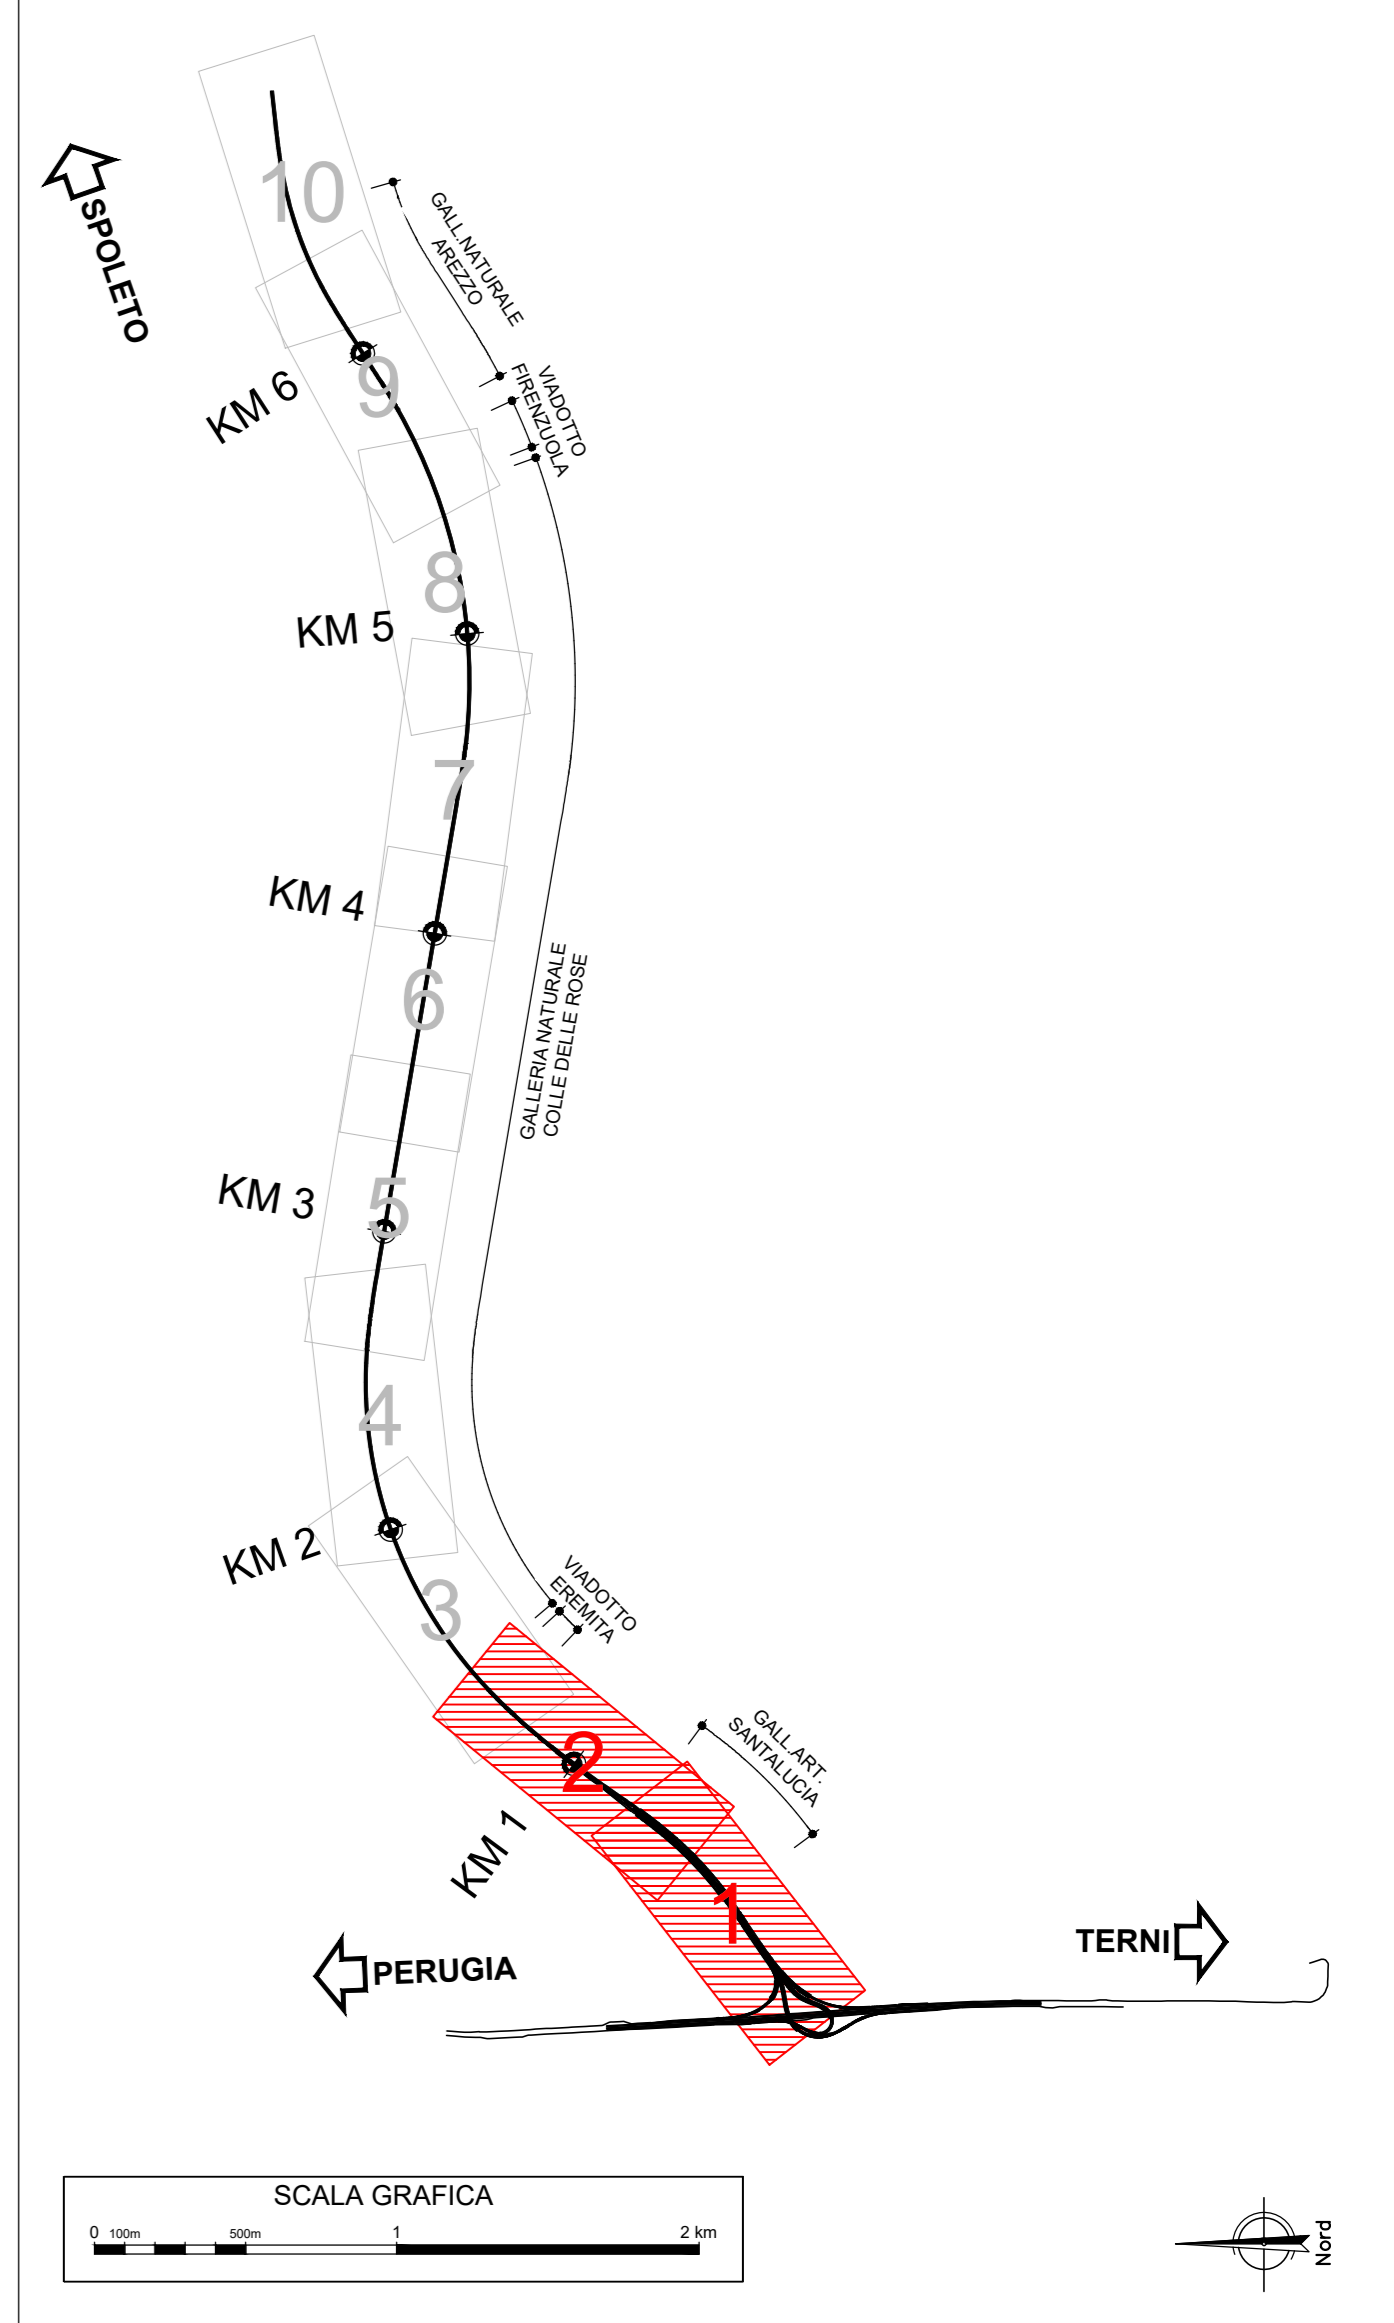

2

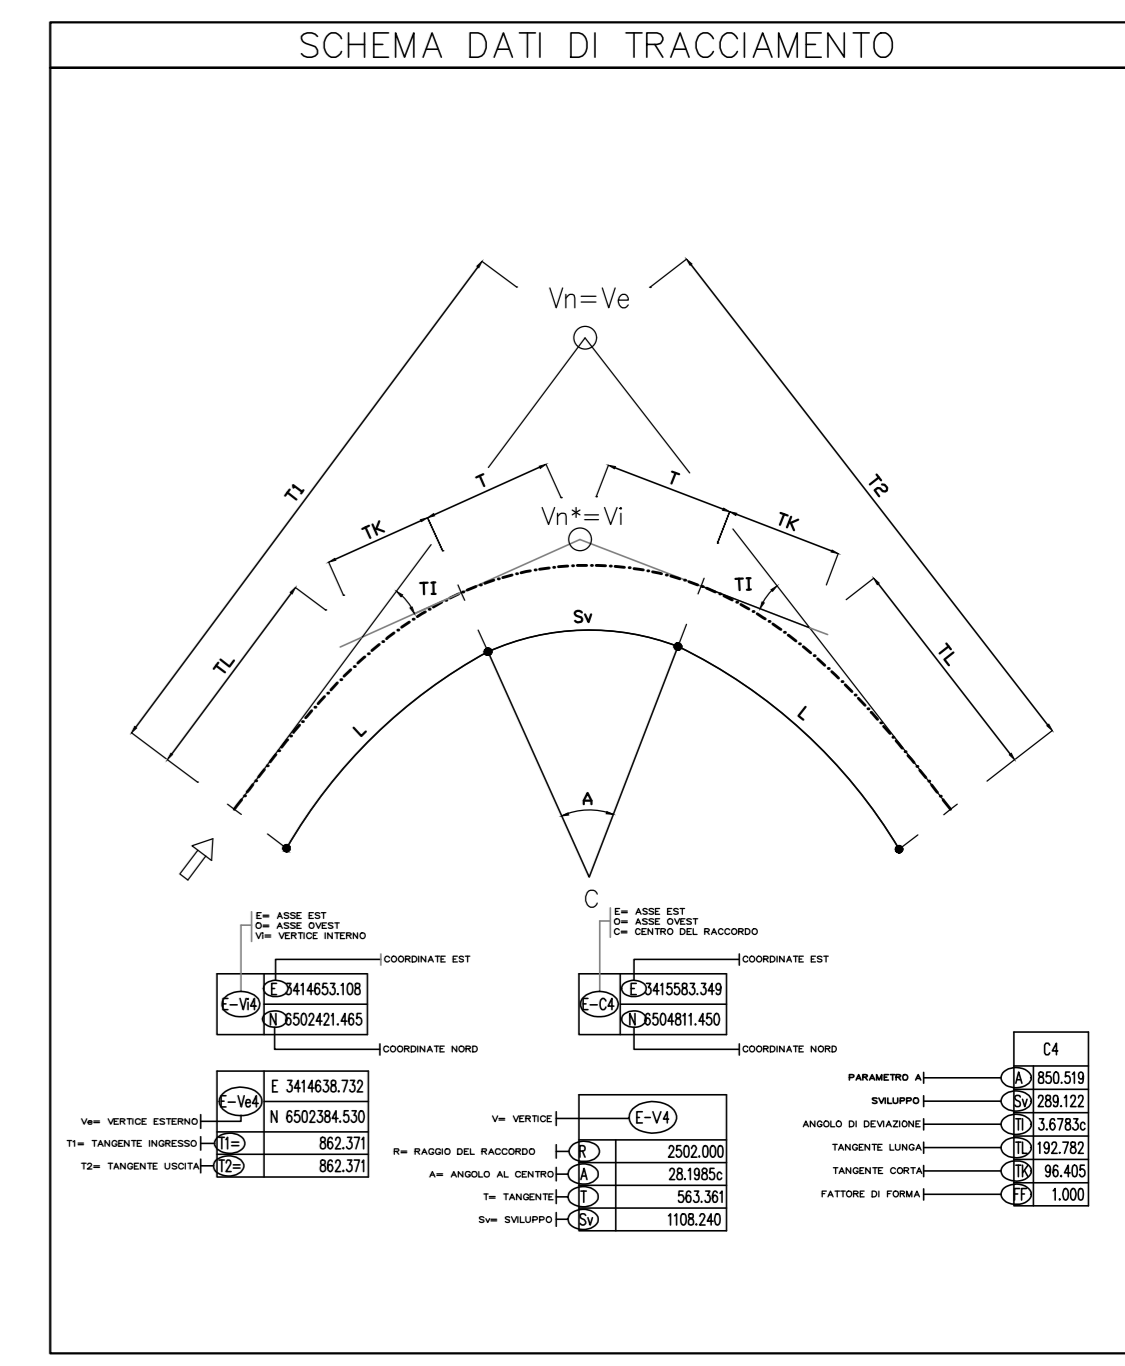

Sanas
GRUPPO FS ITALIANE

Direzione Tecnica

S.S. N. 685 "DELLE TRE VALLI UMBRE"
TRATTO SPOLETO-ACQUASPARTA
2° stralcio: Firenzuola - Acquasparta

PROGETTO DEFINITIVO COD: PG373

PROGETTAZIONE: ATI SINTAGMA - GP INGEGNERIA - ENGEKO - GDG - ICARIA

IL RESPONSABILE DELL'INTEGRAZIONE DELLE PRESTAZIONI SPECIALISTICHE:
Dot. Ing. Giorgio Gaudenzi
Ordine degli Ingegneri della Prov. di Roma n° 14035

IL GRUPPO DI PROGETTAZIONE:

MANDATARIA: **Sintagma**
Dot. Ing. M. Gaudenzi
Dot. Ing. V. Truffelli
Dot. Ing. J. Santucci
Dot. Ing. E. Barabecchi
Dot. Ing. I. Caramanna
Dot. Ing. M. Mariani
Dot. Arch. C. Presutti
Dot. Arch. F. Berti Tadi
Geom. S. Susanna
Geom. M. Santoro

MANDANTI: **GP Firenzuola**
Dot. Ing. G. Gaudenzi
Dot. Ing. F. Maccioni
Dot. Ing. A. Barabecchi
Dot. Ing. G. Luciani
Dot. Ing. G. Gaudenzi
Dot. Ing. G. Pianetti
Dot. Ing. F. Panigrao

IL COORDINATORE PER LA SICUREZZA IN FASE DI PROGETTAZIONE:
Dot. Ing. Filippo Farnambanco
Ordine degli Ingegneri della Prov. di Perugia n° 13373

RESPONSABILE DI PROGETTO
Dot. Ing. Rita Gaudenzi

IL R.U.P.
Dot. Ing. Alessandro Michel

PROTOCOLLO DATA

DELLA D.D. SPOLETO
N° 14056
2023

05.PROGETTO STRADALE
05.02 ASSE PRINCIPALE

Planimetria di tracciamento Asse SX

CODICE PROGETTO	DATA	REVISIONE	SCALA:
PPPG373	D 22	B	1:1.000
NOMINE FILE: P00P500TRAP1000 CODICE ELAB.: P00P500TRAP1000			

REV.	DESCRIZIONE	DATA	REDATTO	VERIFICATO	APPROVATO
A	Rev. a seguito istr. ANAS Gen. 2023	Feb 2023	M.De Turpi	F.Direntoni	G.Gubbiotti
B	Emissione per CdS	Gen 2023	M.De Turpi	F.Direntoni	G.Gubbiotti