




PLANIMETRIA
Scala 1:1000

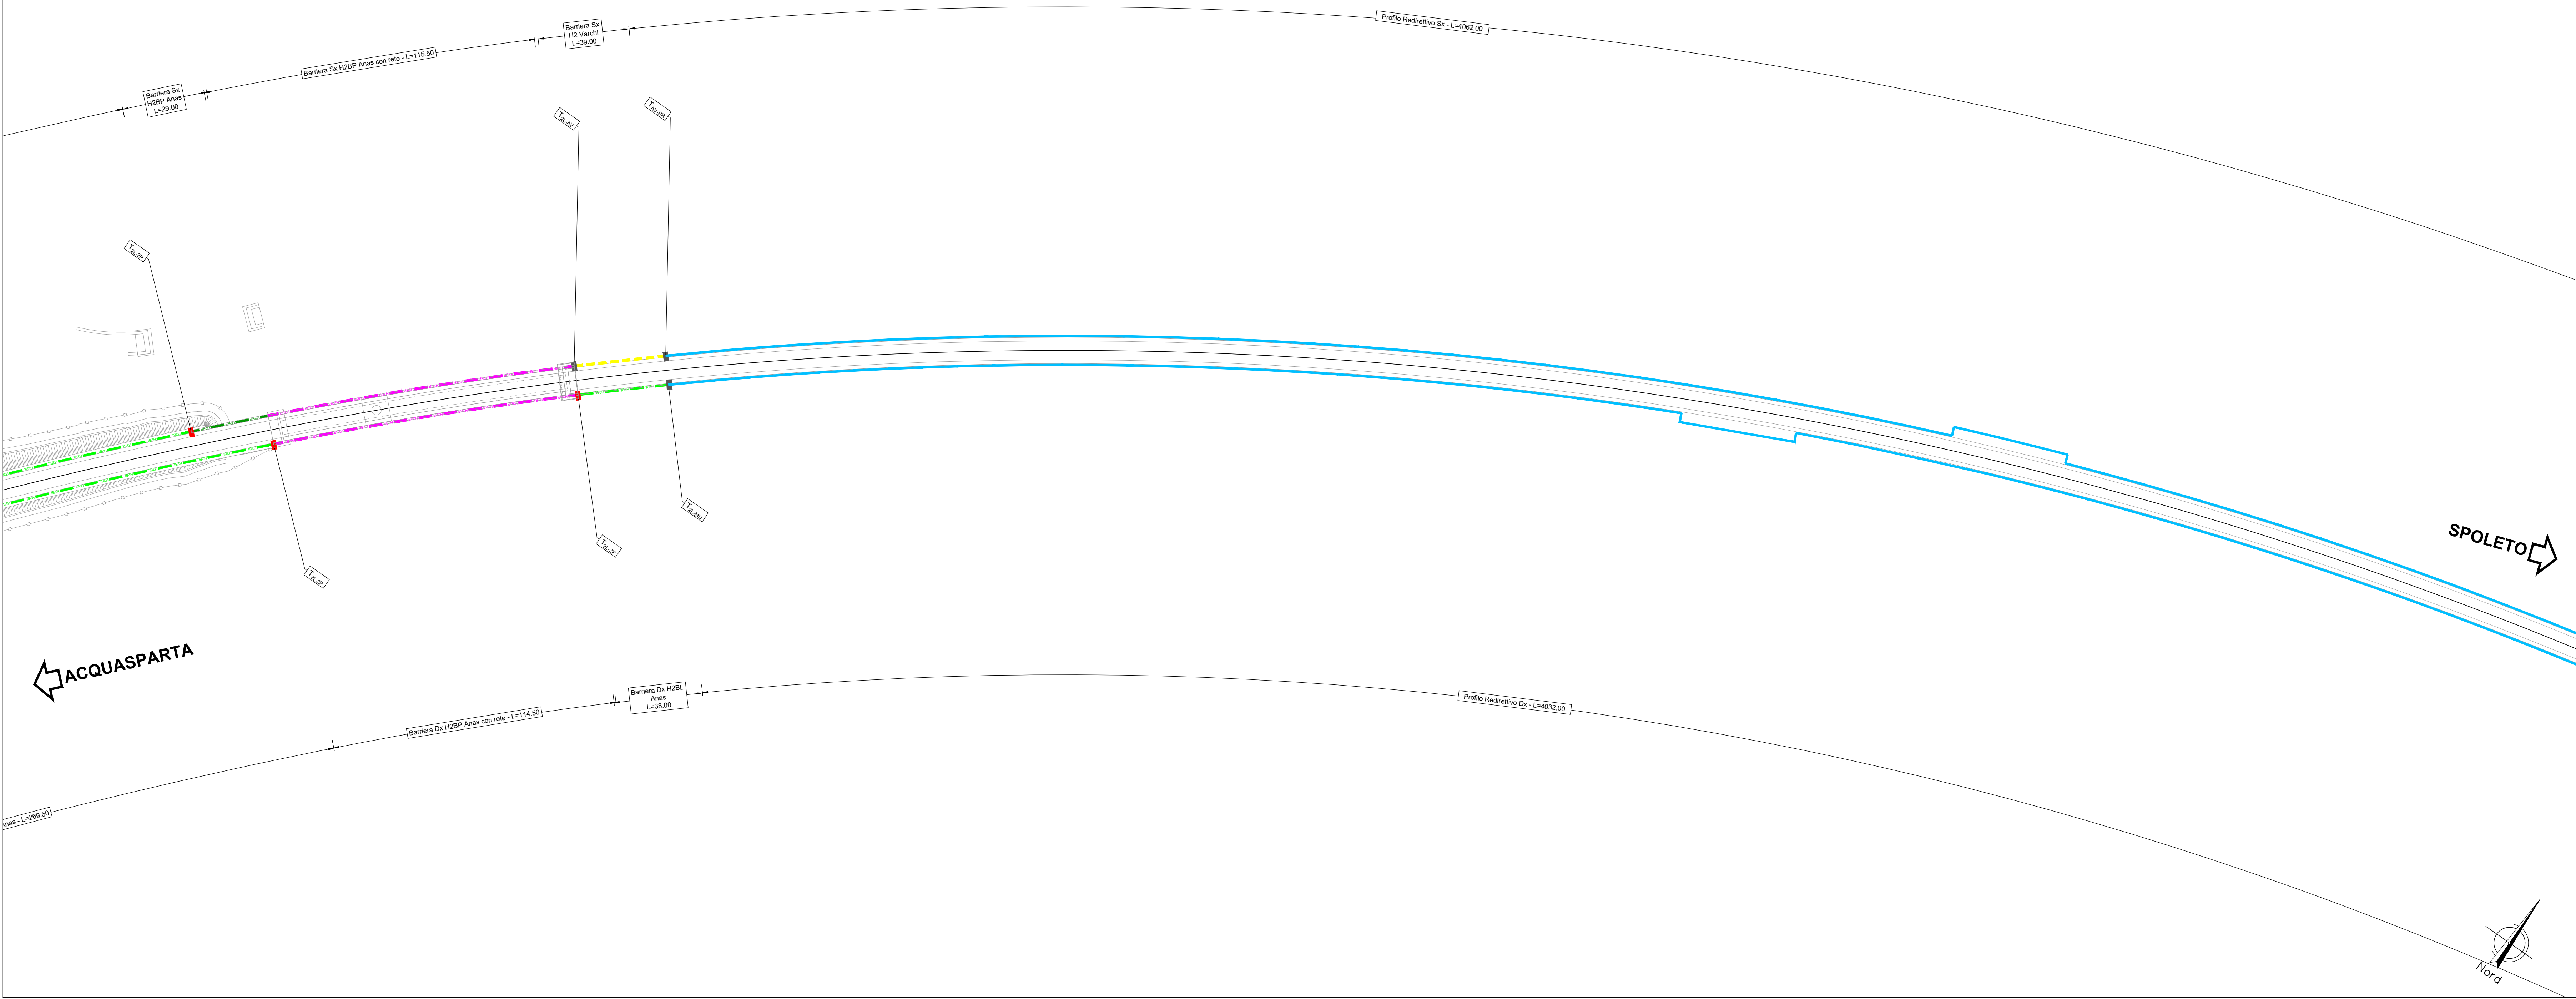

PLANIMETRIA
Scala 1:1000

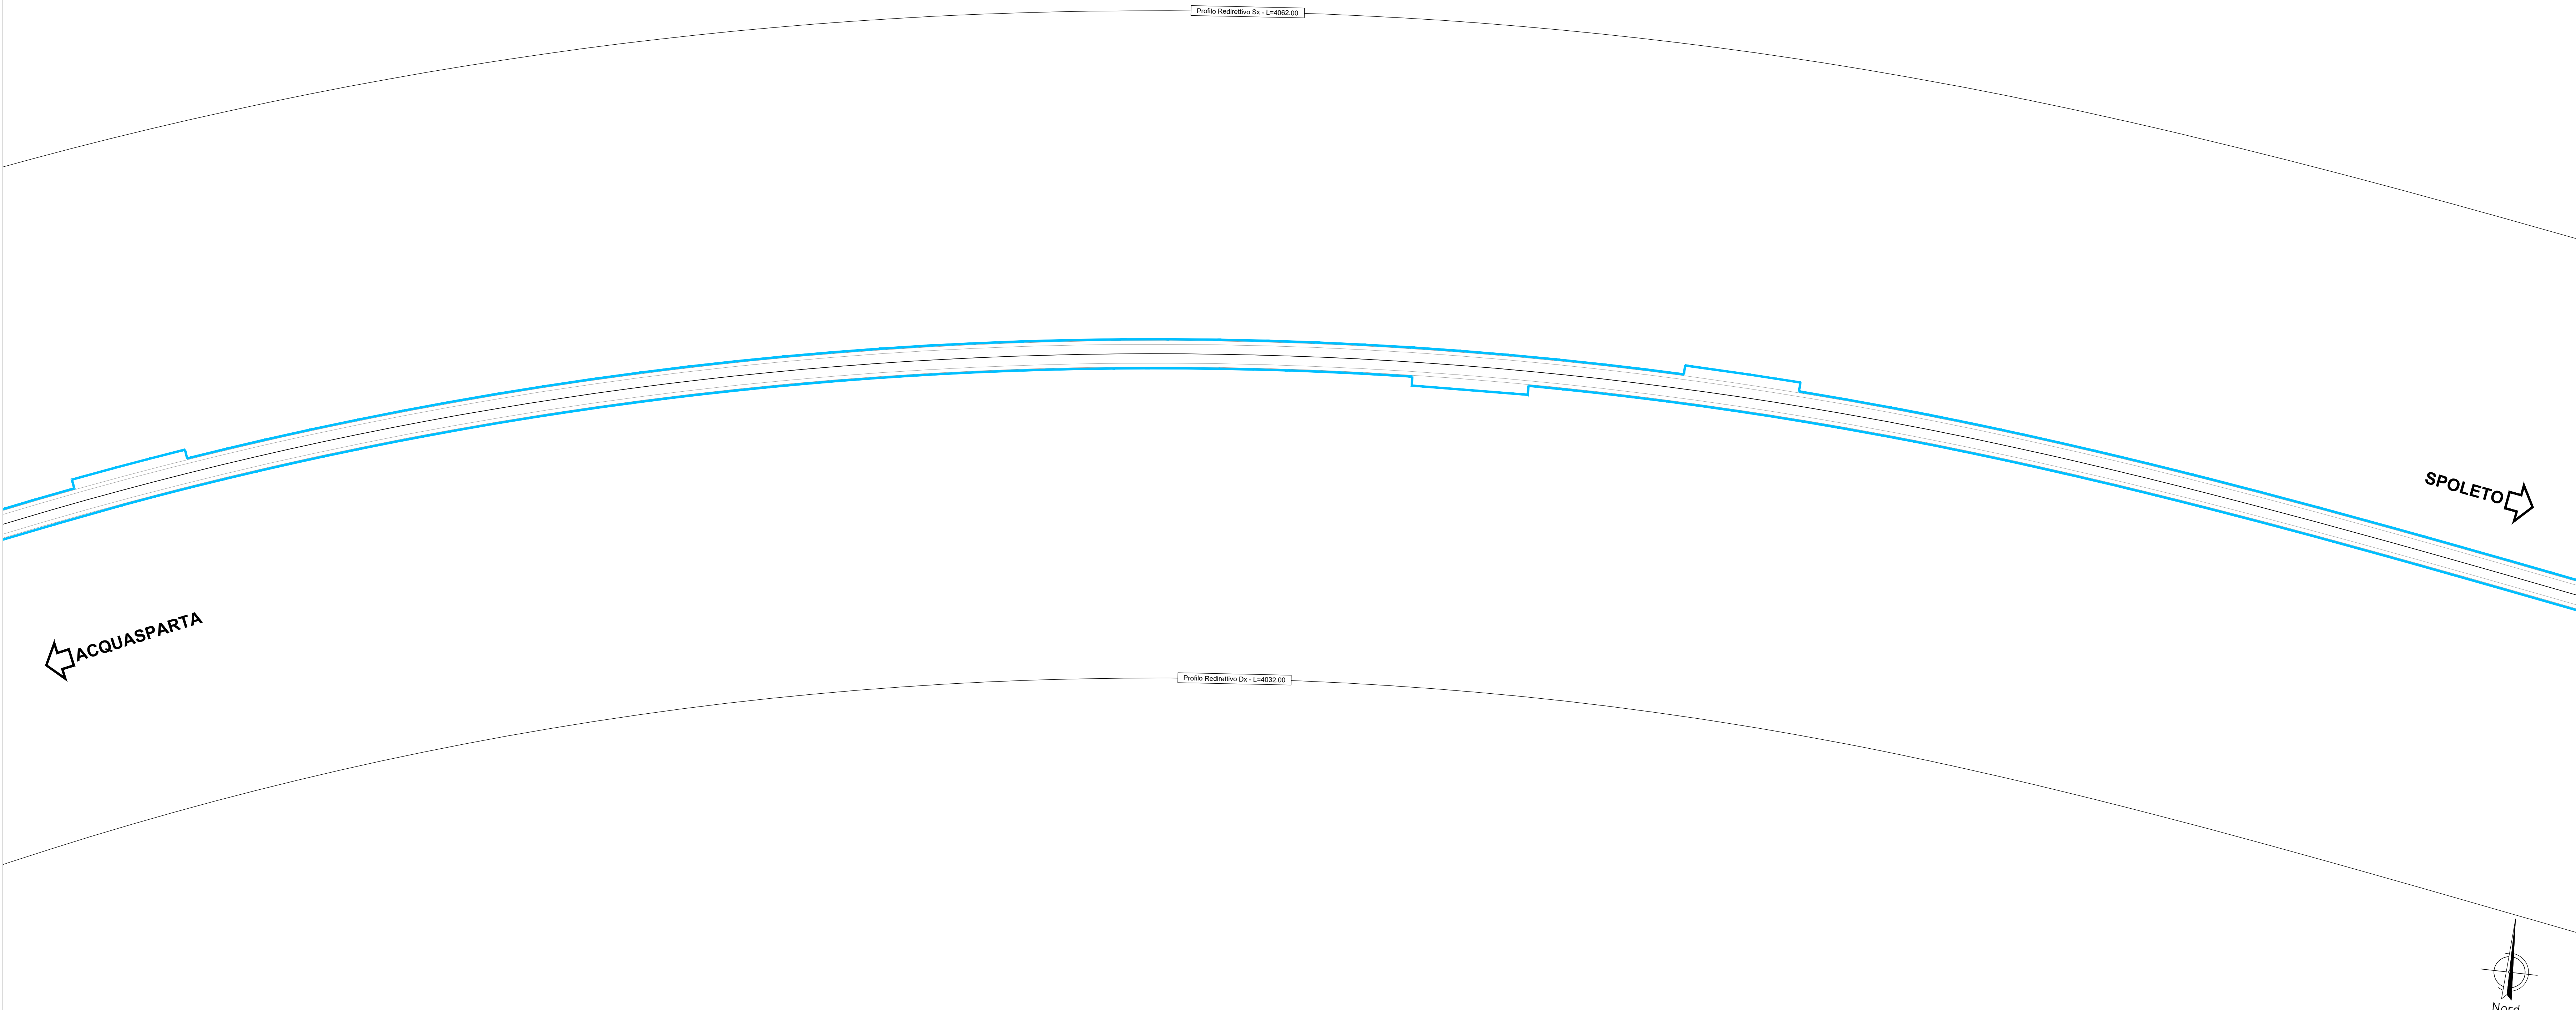

3

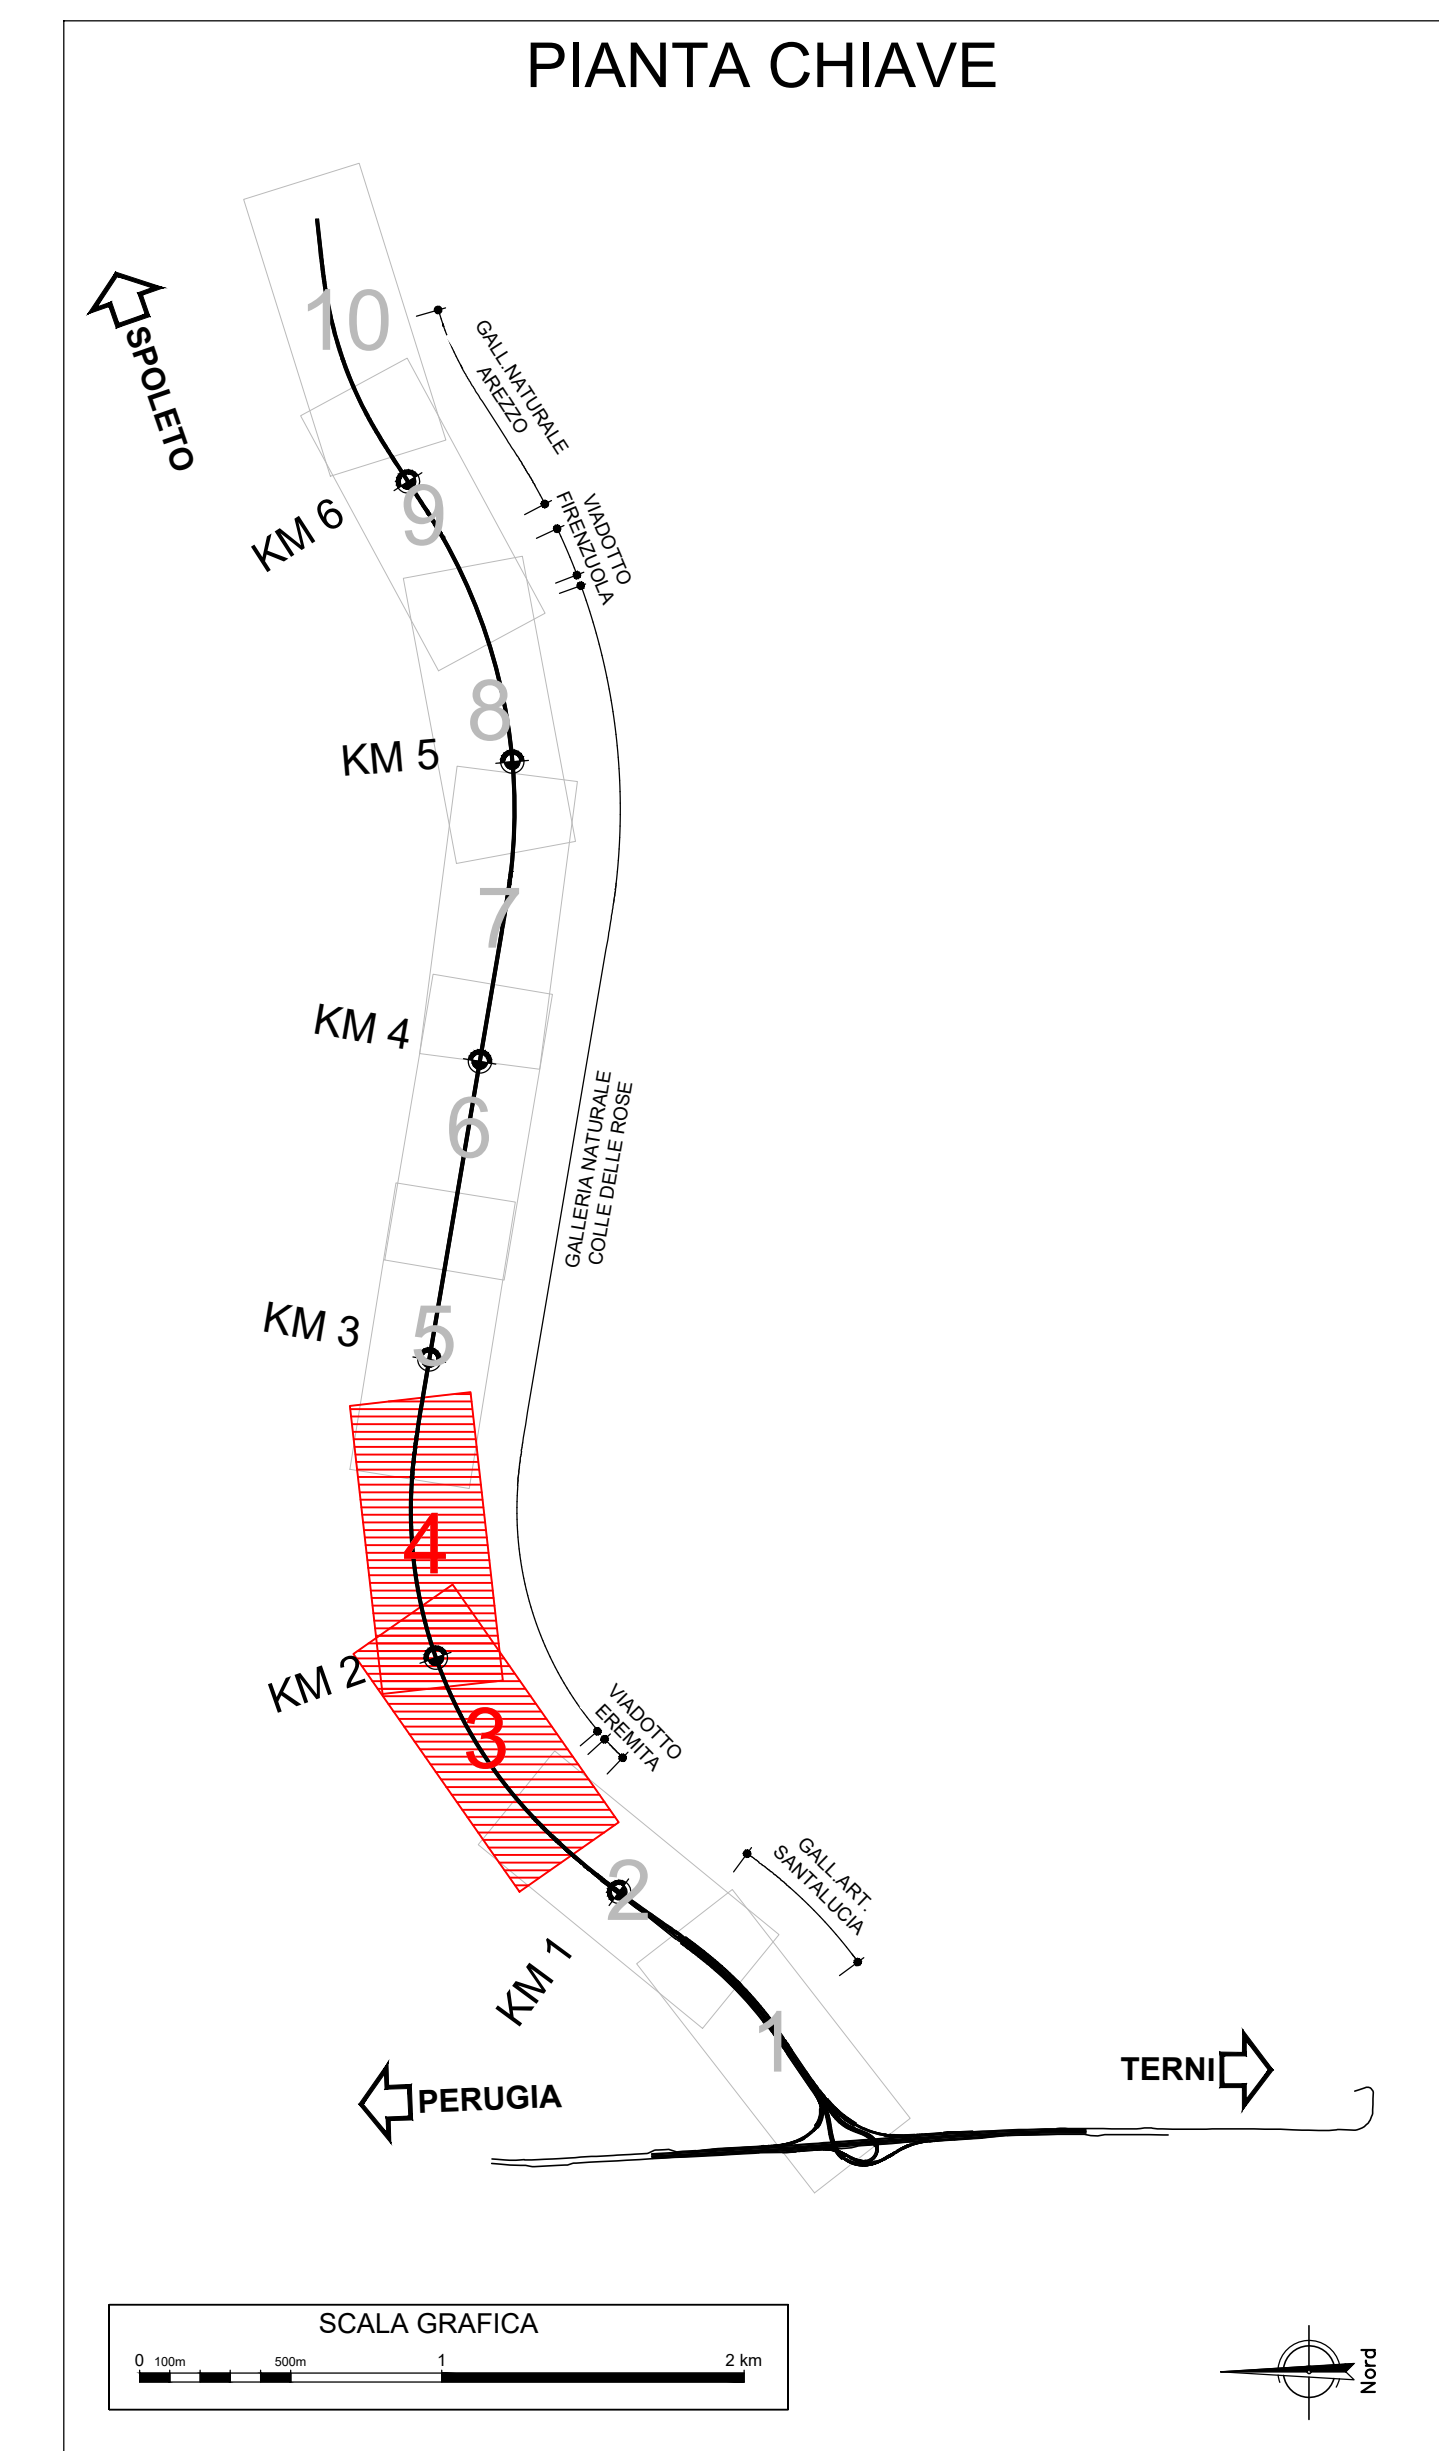

- LEGENDA**
- CLASSE "H2" BORDO PONTE (Anas)
 - CLASSE "H2" BORDO PONTE CON RETE (Anas)
 - CLASSE "H2" DA BORDO LATERALE (Anas)
 - CLASSE "H2" DA BORDO LATERALE (commerciale)
 - PROFILO REDIRETTIVO
 - ATTENUATORE D'URTO CLASSE 80
 - CLASSE "H2" APERTURA VARCHI
 - TRANSIZIONE H2BL (Anas)-H2BP (Anas)
 - TRANSIZIONE H2BL (Anas)-Profilo Redirettivo
 - TRANSIZIONE H2BL (Anas)-MURO/PARATIA
 - TRANSIZIONE H2BP (Anas)-MURO/PARATIA
 - TRANSIZIONE H2BL (Anas)-H2 Varchi (comm)
 - TRANSIZIONE H2 VARCHI (comm)-Profilo Redirettivo
 - TRANSIZIONE H2BL (comm)-Barr. esistente
 - TERMINALE DI INIZIO H2BL (Anas)
 - TERMINALE DI FINE H2BL (Anas)
 - TERMINALE DI INIZIO H2BP (Anas)
 - TERMINALE DI FINE H2BP (Anas)

Sanas
GRUPPO FS ITALIANE

Direzione Tecnica

S.S. N. 685 "DELLE TRE VALLI UMBRE"
TRATTO SPOLETO-ACQUASPARTA
2° stralcio: Firenzuola - Acquasparta

PROGETTO DEFINITIVO COD. PG373

PROGETTAZIONE: ATI SINTAGMA - GP INGEGNERIA - ENGEKO - GDG - ICARIA

IL RESPONSABILE DELL'INTEGRAZIONE DELLE PRESTAZIONI SPECIALISTICHE:
Dot. Ing. Giorgio Salsucci
Ordine degli Ingegneri della Prov. di Roma n° 14035

IL GRUPPO DI PROGETTAZIONE:

IL PROGETTISTA:
Dot. Ing. Federico Durastanti
Ordine degli Ingegneri della Prov. di Terni n° 4844

IL GEOLOGO:
Dot. Geol. Giorgio Compagnoni
Ordine dei Geologi della Regione Umbria n° 108

IL COORDINATORE PER LA SICUREZZA IN FASE DI PROGETTAZIONE:
Dot. Ing. Filippo Pambianco
Ordine degli Ingegneri della Prov. di Perugia n° 43373

IL RESPONSABILE DI PROGETTO:
Dot. Ing. Rita Giardello

IL R.U.P.:
Dot. Ing. Alessandro Micheli

PROTOCOLLO DATA

07.SEGNALETICA
07.01 SEGNALETICA E BARRIERE DI SICUREZZA

Planimetria barriere di sicurezza Asse Principale e Svincolo - Tav. 3/6

CODICE PROGETTO	NOVE FILE	REVISIONE	SCALA:
DPPG373 D 22	PO0101TRAPN09	B	1:1.000

REV.	DESCRIZIONE	DATA	REDATTO	VERIFICATO	APPROVATO
B	Rev. a seguito istr. ANAS Gen. 2023	Feb 2023	M.De Turli	Durastanti	G.Giuliano
A	Emissione per CdS	Gen 2023	M.De Turli	F.Durastanti	G.Giuliano