

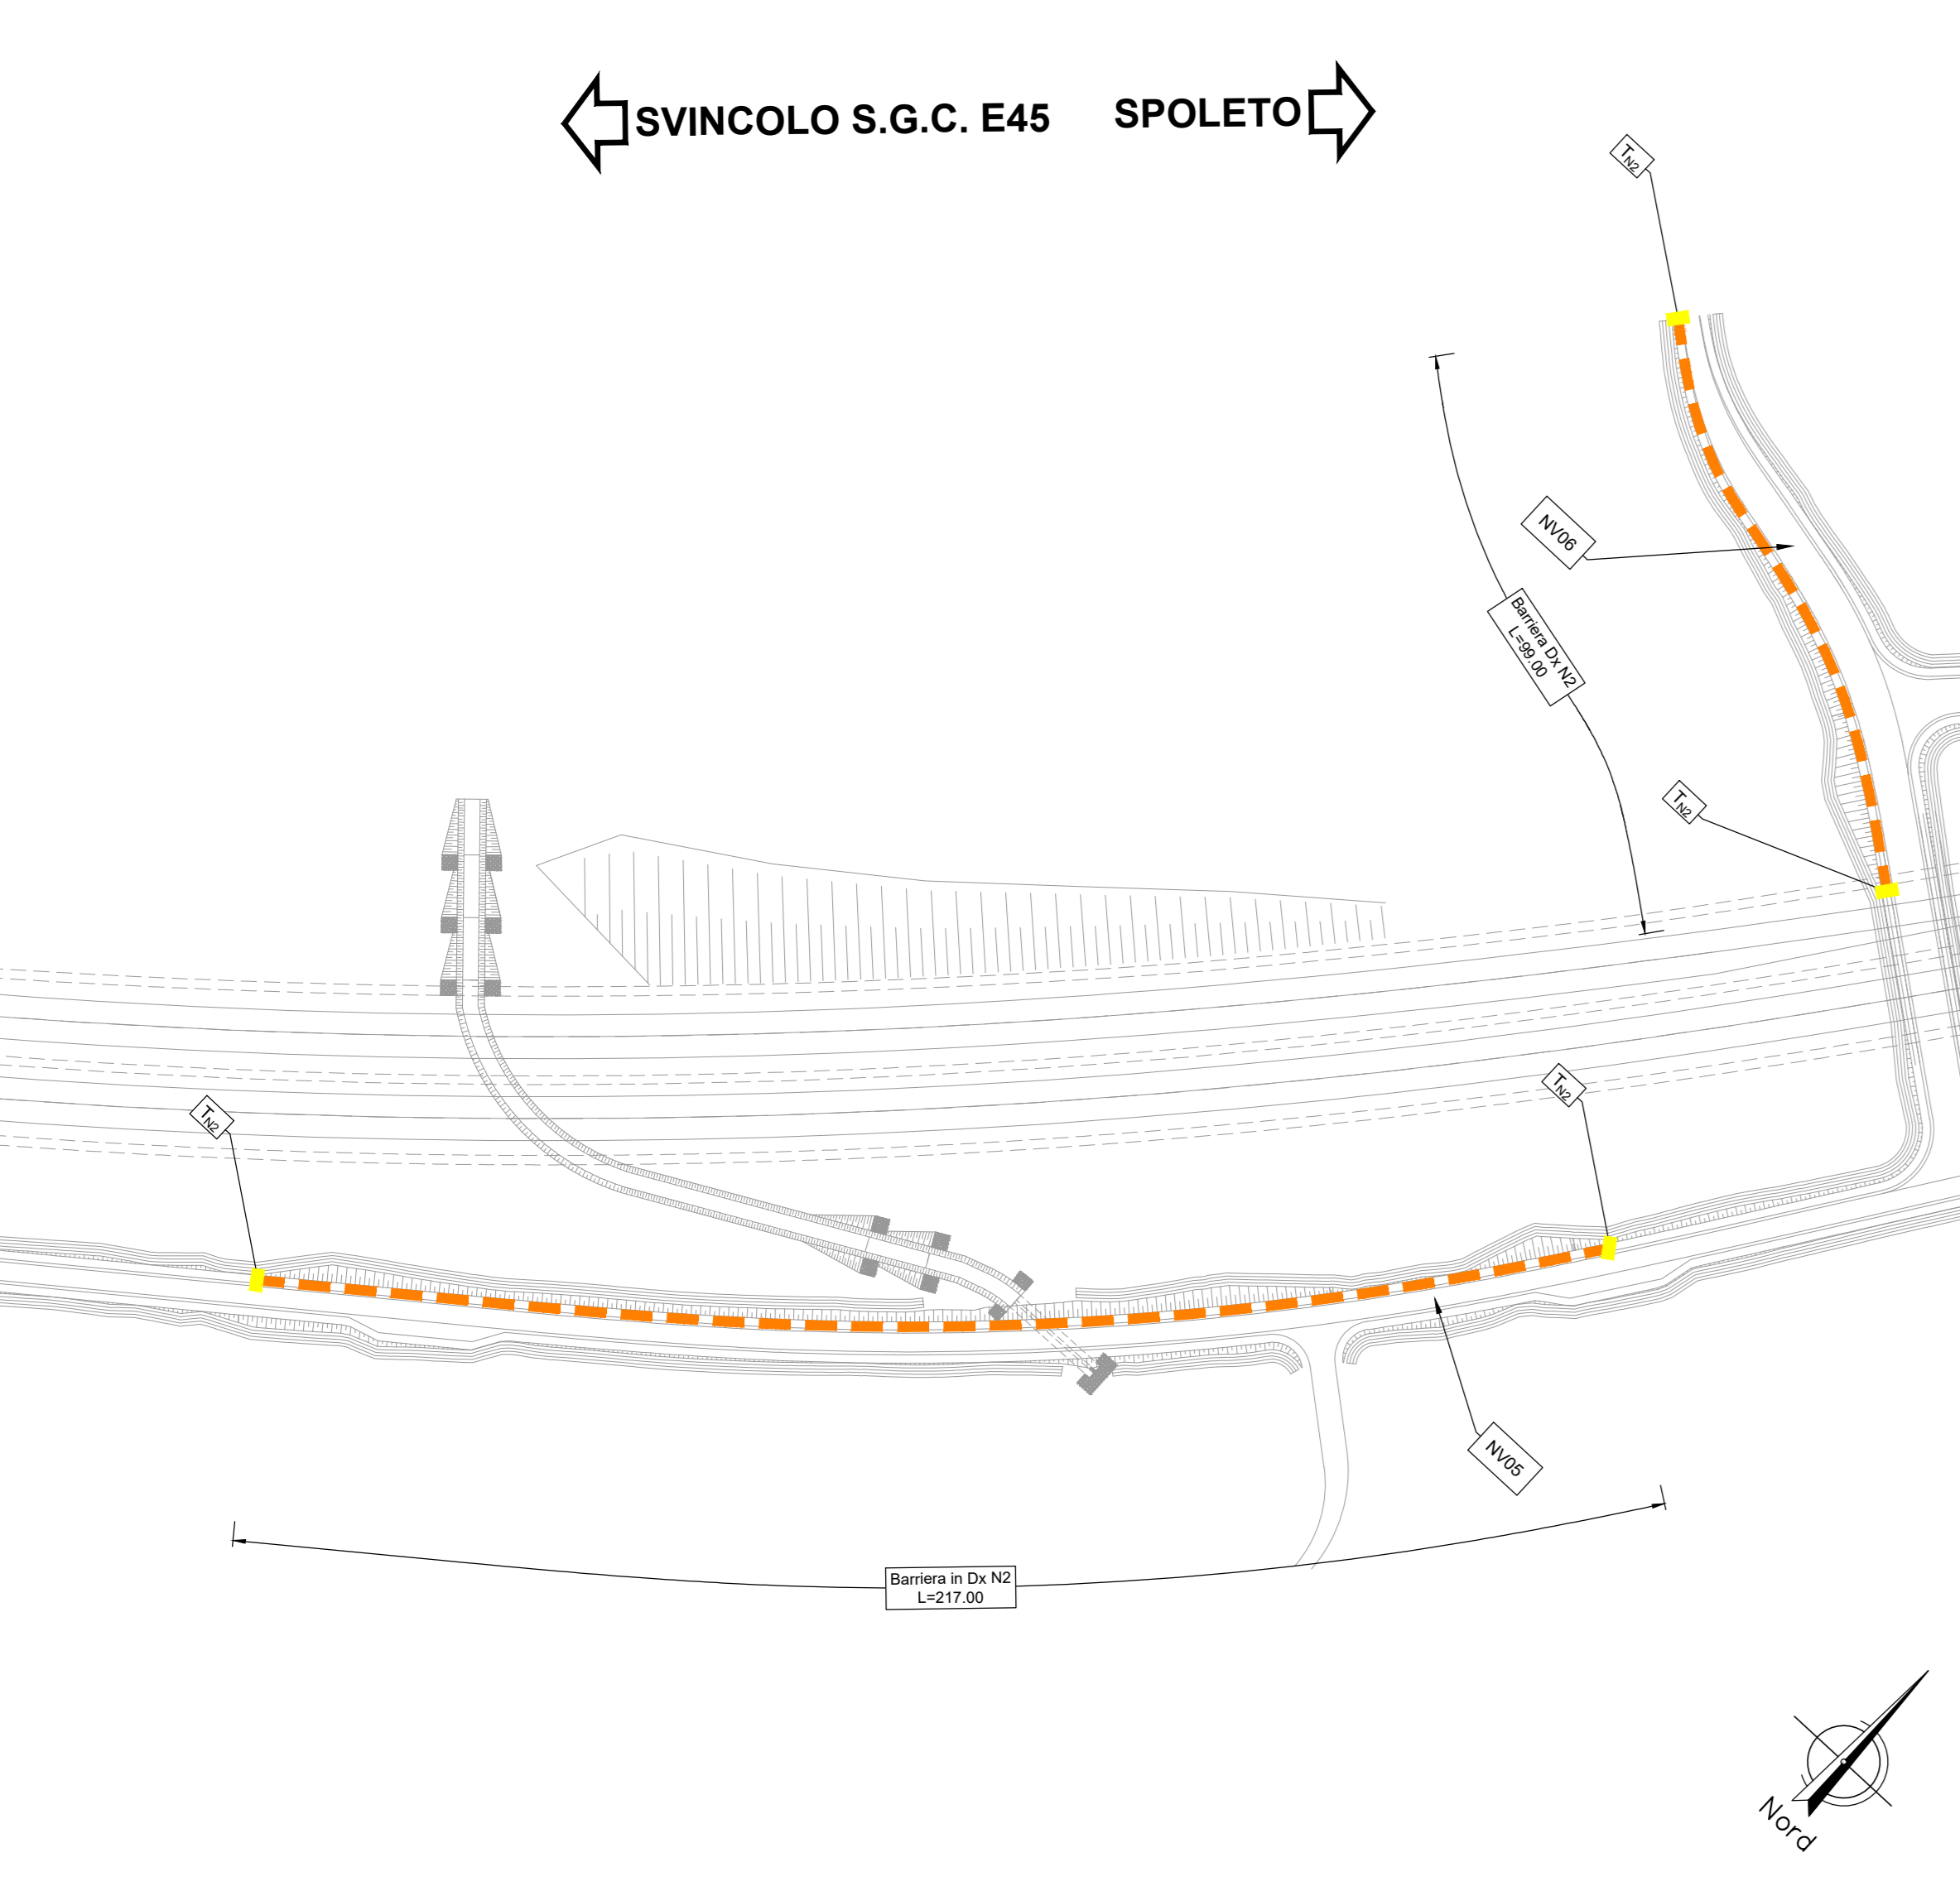


PLANIMETRIA NV05-NV06
Scala 1:1000

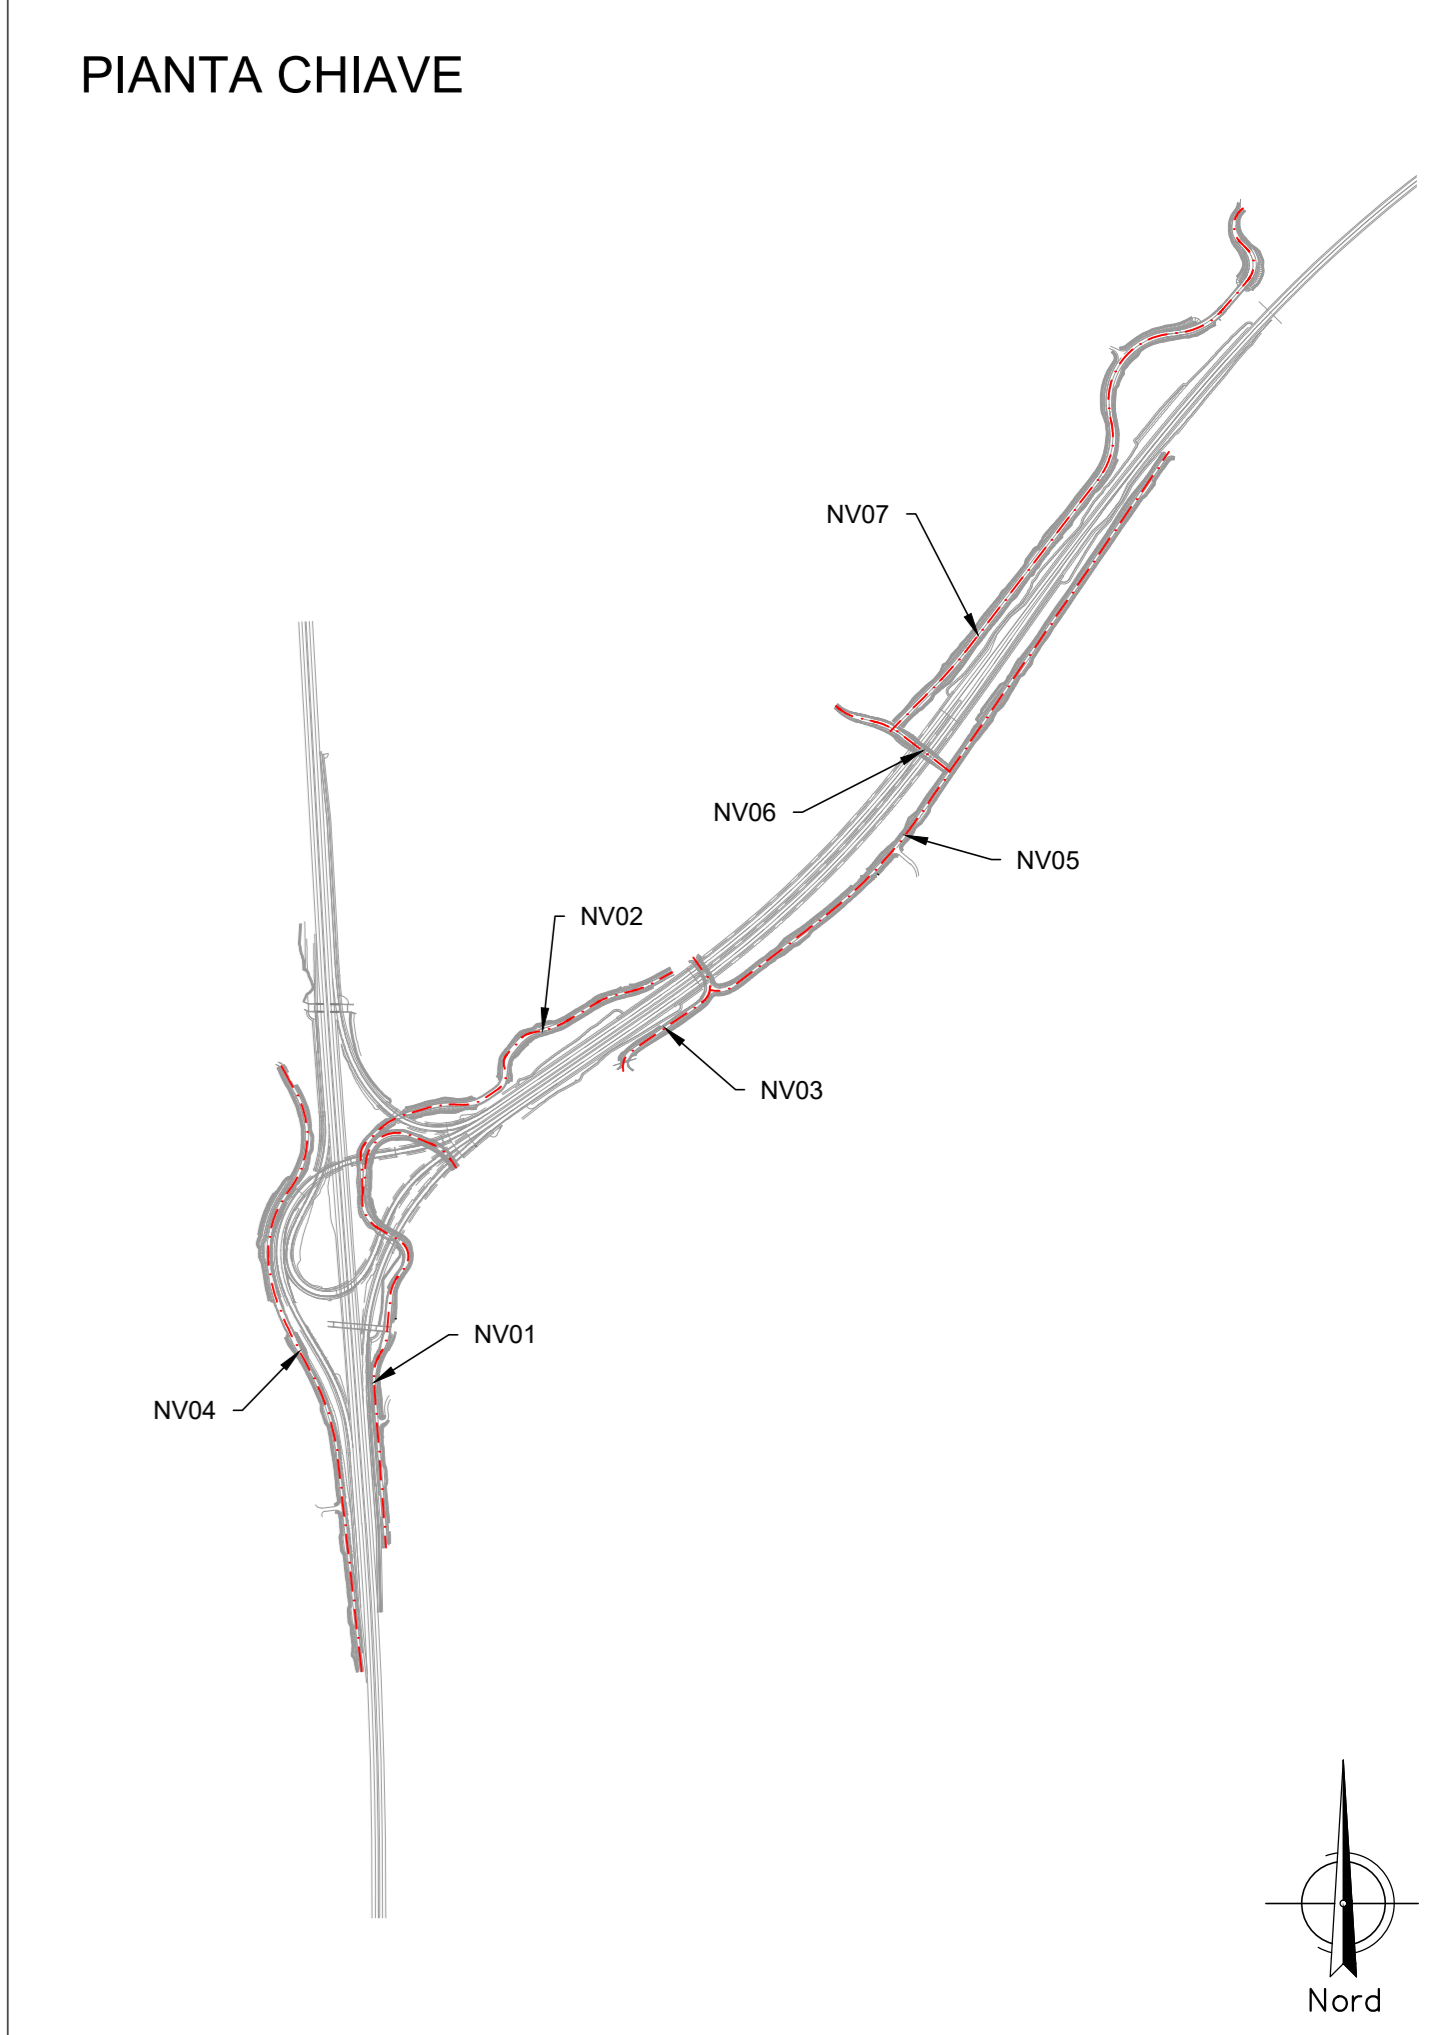

PLANIMETRIA NV05-NV07
Scala 1:1000

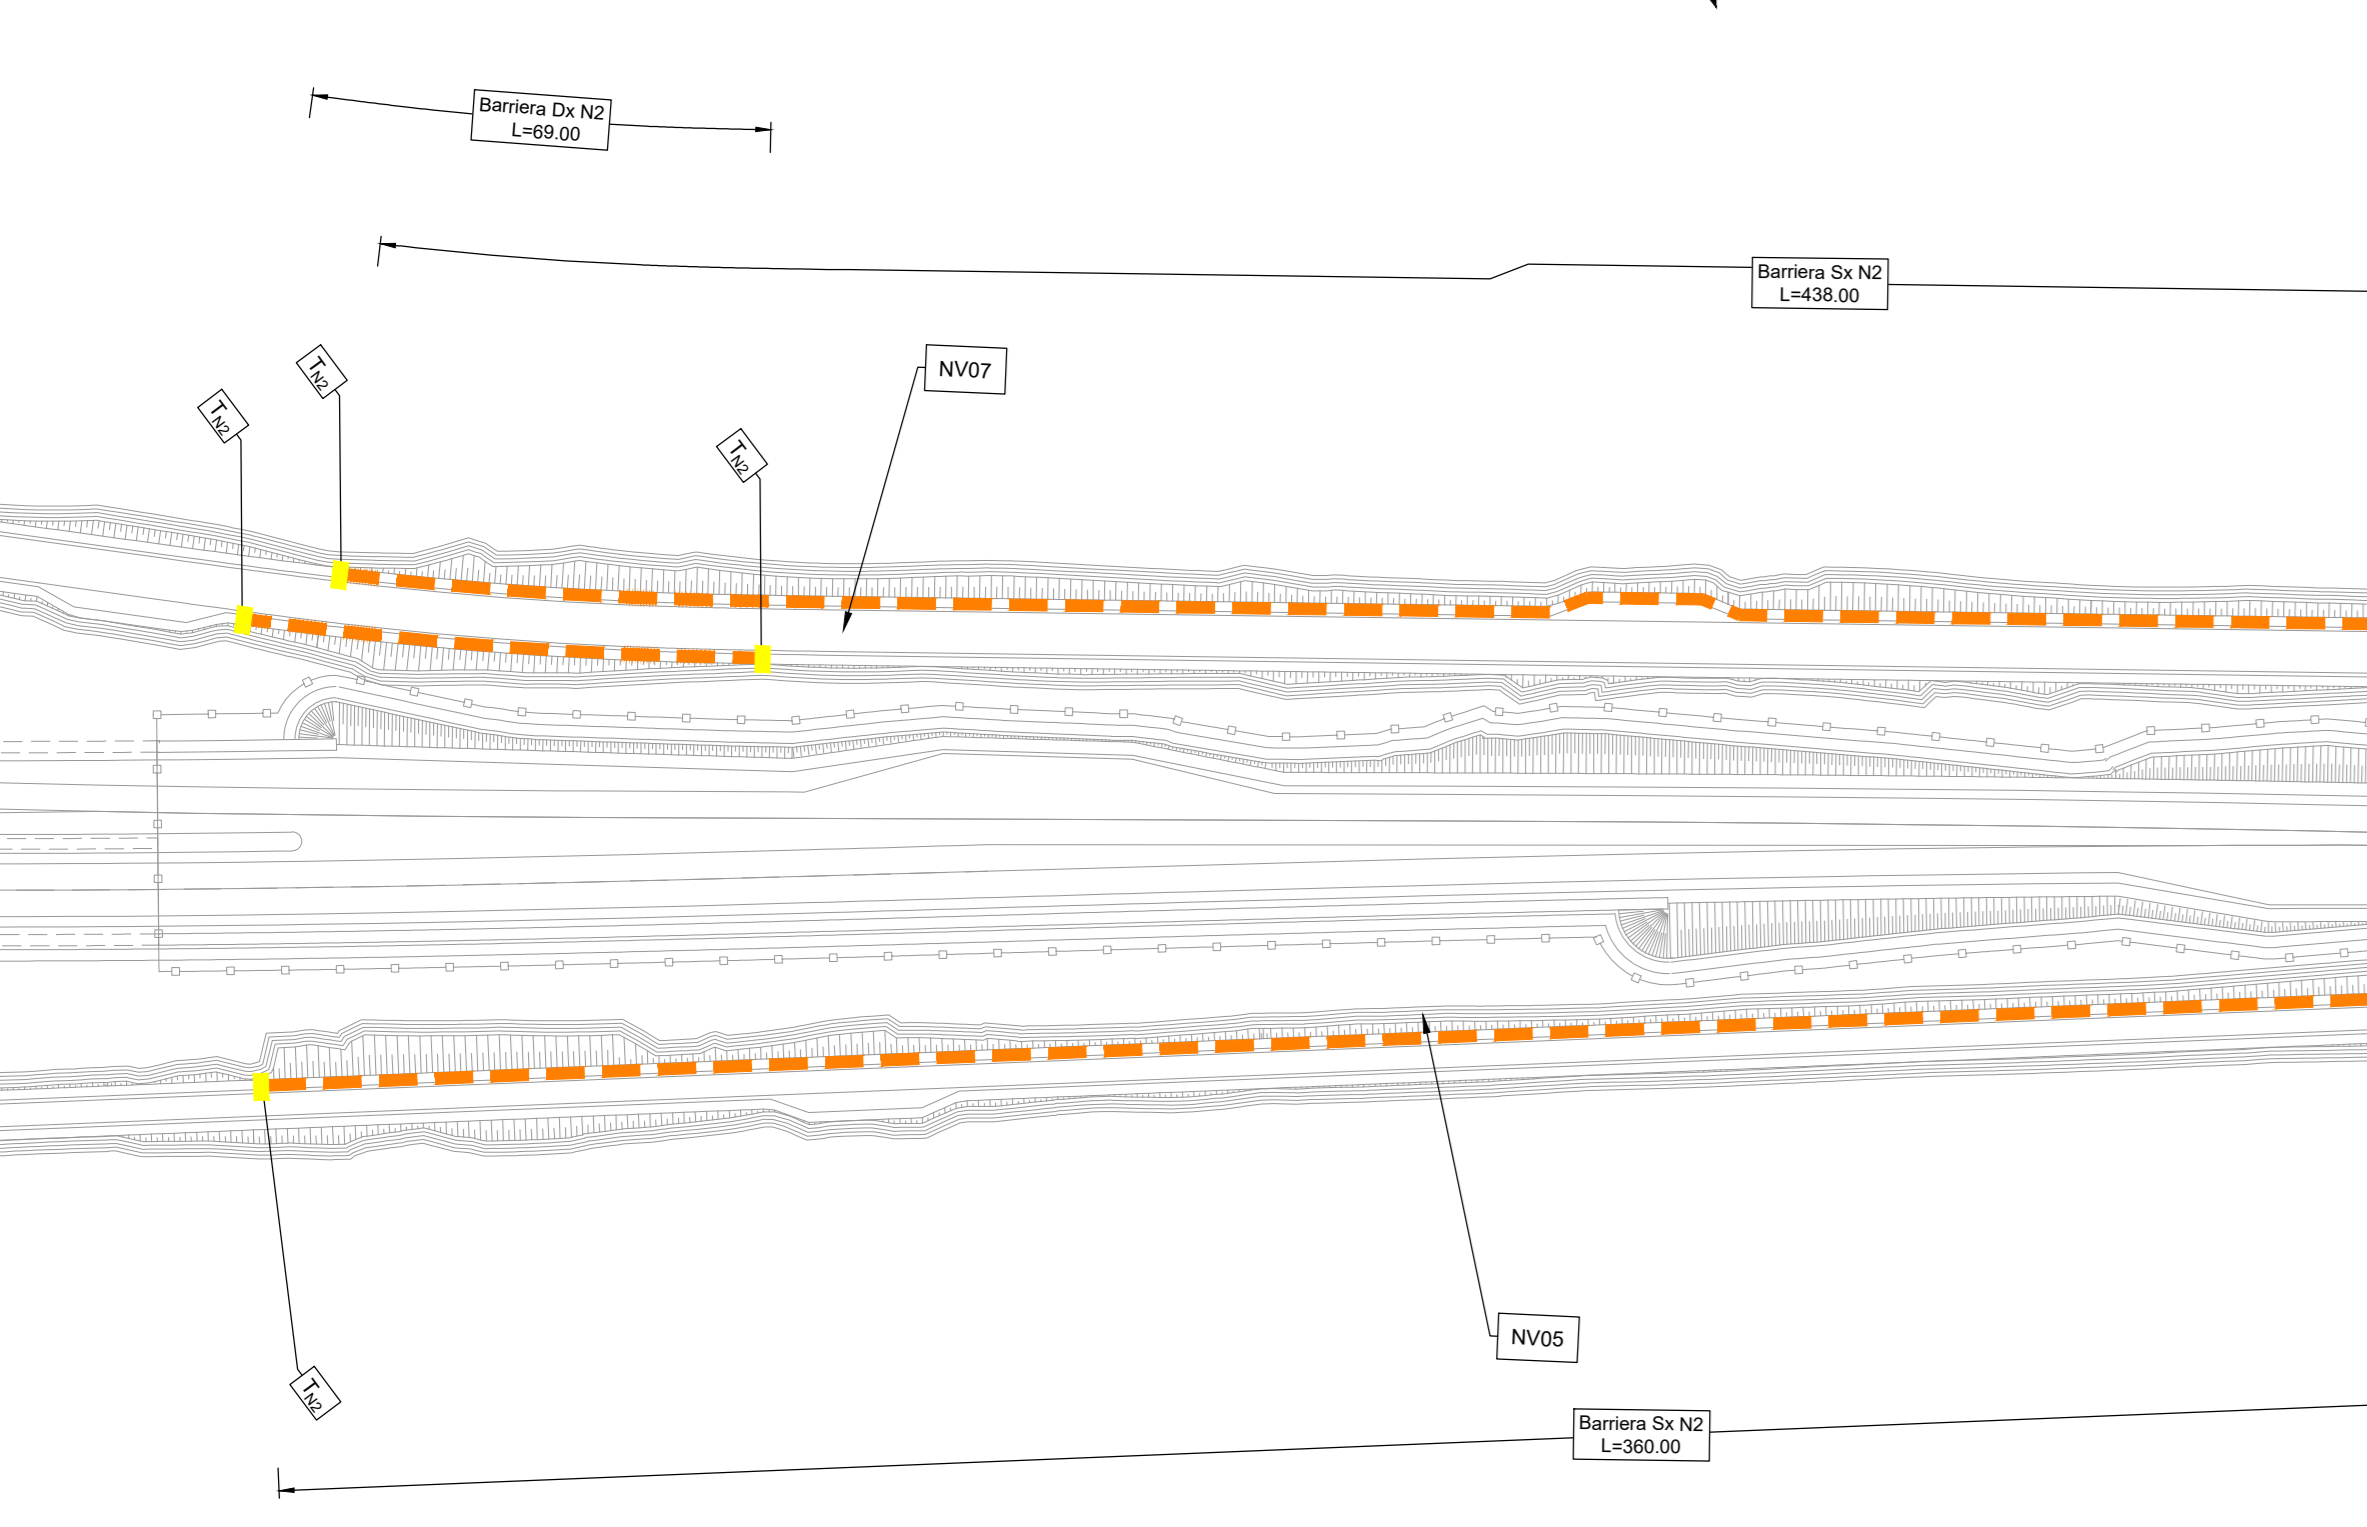

LEGENDA

CLASSE "H2" BORDO PONTE (commerciale)	TRANSIZIONE H2BL (comm)-H2BP (comm)
CLASSE "H2" BORDO PONTE CON RETE (commerciale)	TRANSIZIONE H2BL (Comm)-N2 (comm)
CLASSE "H2" DA BORDO LATERALE (commerciale)	TERMINALE N2 (Comm)
CLASSE "N2" DA BORDO LATERALE (commerciale)	TERMINALE H2BL (Comm)
PROFILO REDIRETTIVO	TERMINALE H2BP (Comm)

Sanas
GRUPPO FS ITALIANE

Direzione Tecnica

S.S. N. 685 "DELLE TRE VALLI UMBRE"
TRATTO SPOLETO-ACQUASPARTA
2° stralcio: Firenzuola - Acquasparta

PROGETTO DEFINITIVO COD. PG373

PROGETTAZIONE: ATI SINTAGMA - GP INGEGNERIA - ENGEKO - GDG - ICARIA

IL RESPONSABILE DELL'INTEGRAZIONE DELLE PRESTAZIONI SPECIALISTICHE:
Dot. Ing. Giorgio Giordano

IL GRUPPO DI PROGETTAZIONE:

IL PROGETTISTA: Dot. Ing. Federico Durastotti Ordine degli Ingegneri della Prov. di Terni n° 4844	IL GEOLOGO: Dot. Geol. Gianni Campagnini Ordine dei Geologi della Regione Umbra n° 108	IL COORDINATORE PER LA SICUREZZA IN FASE DI PROGETTAZIONE: Dot. Ing. Filippo Pambianco Ordine degli Ingegneri della Prov. di Perugia n° A3373	IL RESPONSABILE DI PROGETTO: Dot. Ing. Rita Guardolfi
--	---	--	---

IL GRUPPO DI PROGETTAZIONE:


---	--	--	---

IL RESPONSABILE DI PROGETTO
Dot. Ing. Rita Guardolfi

IL R.U.P.
Dot. Ing. Alessandro Micheli

PROTOCOLLO DATA

07.SEGNALETICA
07.01.SEGNALETICA E BARRIERE DI SICUREZZA
Planimetria barriere di sicurezza Viabilità secondarie

CODICE PROGETTO	NOME FILE	REVISIONE	SCALA:
DPPG373	POPS01TRAPN13	B	1:1.000

PROGETTO	DATA	REDAITTO	VERIFICATO	APPROVATO
A	Feb. 2023	M. De Turis	Durastotti	G. Giordano
B	Gen. 2023	M. De Turis	F. Pambianco	G. Giordano