


FASE A:

- Realizzazione viabilità temporanea di accesso edificio A
- Inizio Costruzione Gallerie Artificiali di svincolo lato Est
- Parzializzazione traffico E45 su corsie di marcia - cantierizzazione su corsie di sorpasso
- Costruzione paratie provvisionali in asse E45

LEGENDA

--- VIABILITA' CANTIERE/ LOCALE

— OPERE

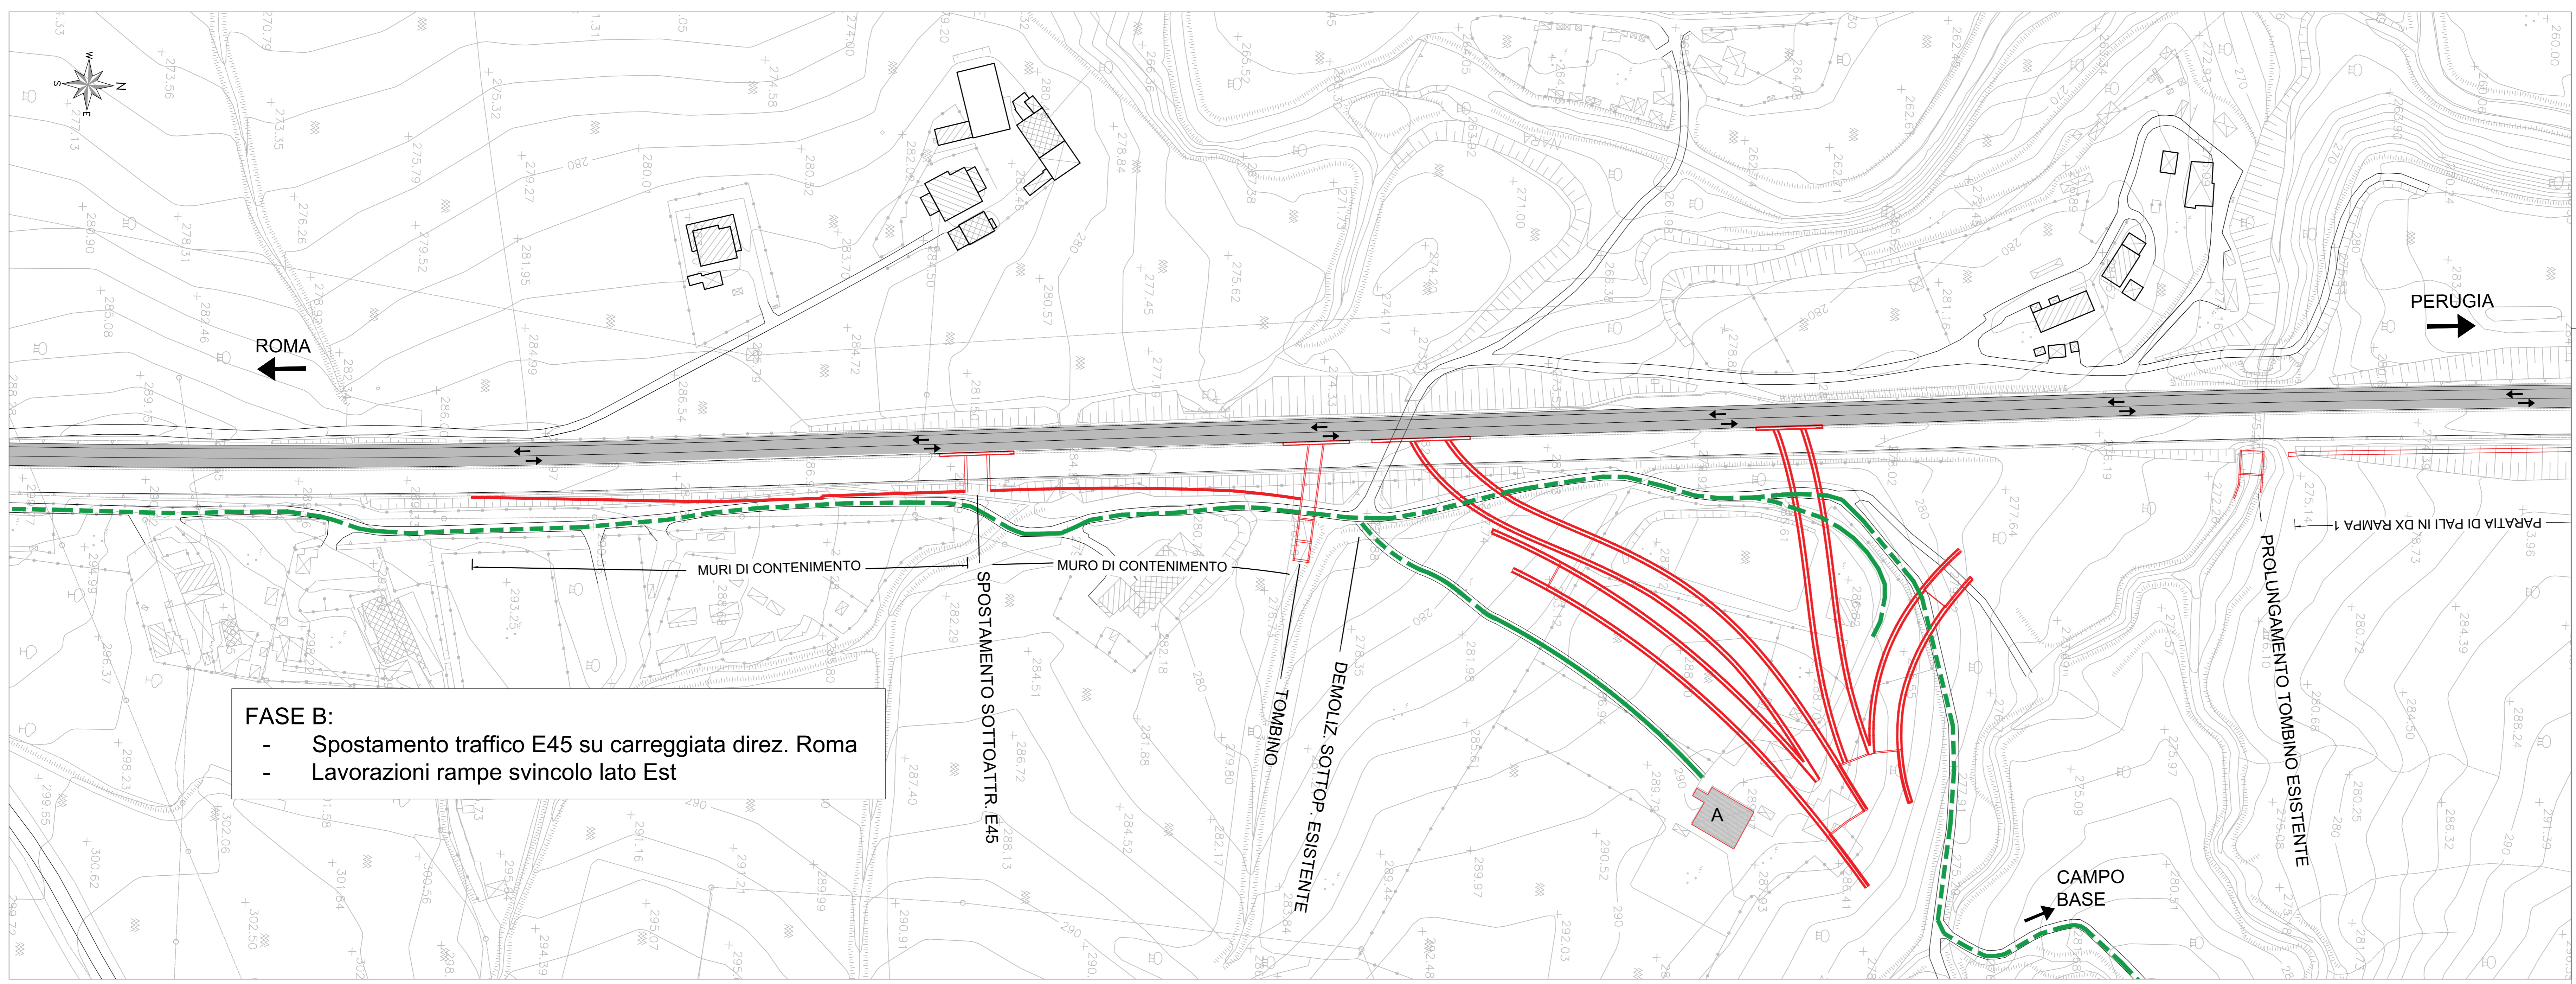

FASE B:

- Spostamento traffico E45 su carreggiata direz. Roma
- Lavorazioni rampe svincolo lato Est

Sanas
GRUPPO FS ITALIANE

Direzione Tecnica

S.S. N. 685 "DELLE TRE VALLI UMBRE"
TRATTO SPOLETO-ACQUASPARTA
2° stralcio: Firenzuola - Acquasparta

PROGETTO DEFINITIVO cod. PG373

PROGETTAZIONE: ATI SINTAGMA - GP INGEGNERIA - ENGEKO - GDG - ICARIA

IL RESPONSABILE DELL'INTEGRAZIONE DELLE PRESTAZIONI SPECIALISTICHE:
Dot. Ing. Giorgio Gualtieri

IL GRUPPO DI PROGETTAZIONE:

MANDATARIO: Sintagma	MANDANTI: GP Ferrovie Engelco
PROGETTISTA: Dot. Ing. Federico Garavanti Dot. Ing. L. Saponi Dot. Ing. E. Bianchi Dot. Ing. L. Ciampaglia Dot. Ing. M. Rossi	PROGETTISTI: Dot. Ing. G. Gualtieri Dot. Ing. E. Messori Dot. Ing. A. Saponi Dot. Ing. G. Luciani Dot. Ing. G. Saponi Dot. Ing. G. Piantoni Dot. Ing. F. Piantoni Dot. Ing. C. Proietti Dot. Ing. F. Saponi Dot. Ing. S. Saponi Dot. Ing. M. Saponi

IL COORDINATORE PER LA SICUREZZA IN FASE DI PROGETTAZIONE:
Dot. Ing. Filippo Rambello

IL RESPONSABILE DI PROGETTO:
Dot. Ing. Rita Gualdello

IL R.U.P.:
Dot. Ing. Alessandro Micheli

PROTOCOLLO _____ DATA _____

CANTIERIZZAZIONE
Fasi di costruzione svincolo 1/2

CODICE PROGETTO	NOVE FILE	REVISIONE	SCALA:
DPPG373	T00CA00CANP01	A	1:200

A EMISSIONE PER CIS del 2017 A. Anas F. Valentini G. Gualtieri

REV. DESCRIZIONE DATA REDATTO VERIFICATO APPROVATO