


LEGENDA

--- VIABILITA' CANTIERE/ LOCALE

— OPERE

FASE C:

- Spostamento traffico E45 su carreggiata dir. Perugia
- Creazione viabilità a servizio del complesso edifici B
- Inizio lavorazioni lato Ovest con il completamento delle GA rampa 2 e rampa 3 ed apertura al traffico di cantiere all'interno delle stesse
- Completamento viabilità secondaria NV01 e NV02 sino alla pk 0+190

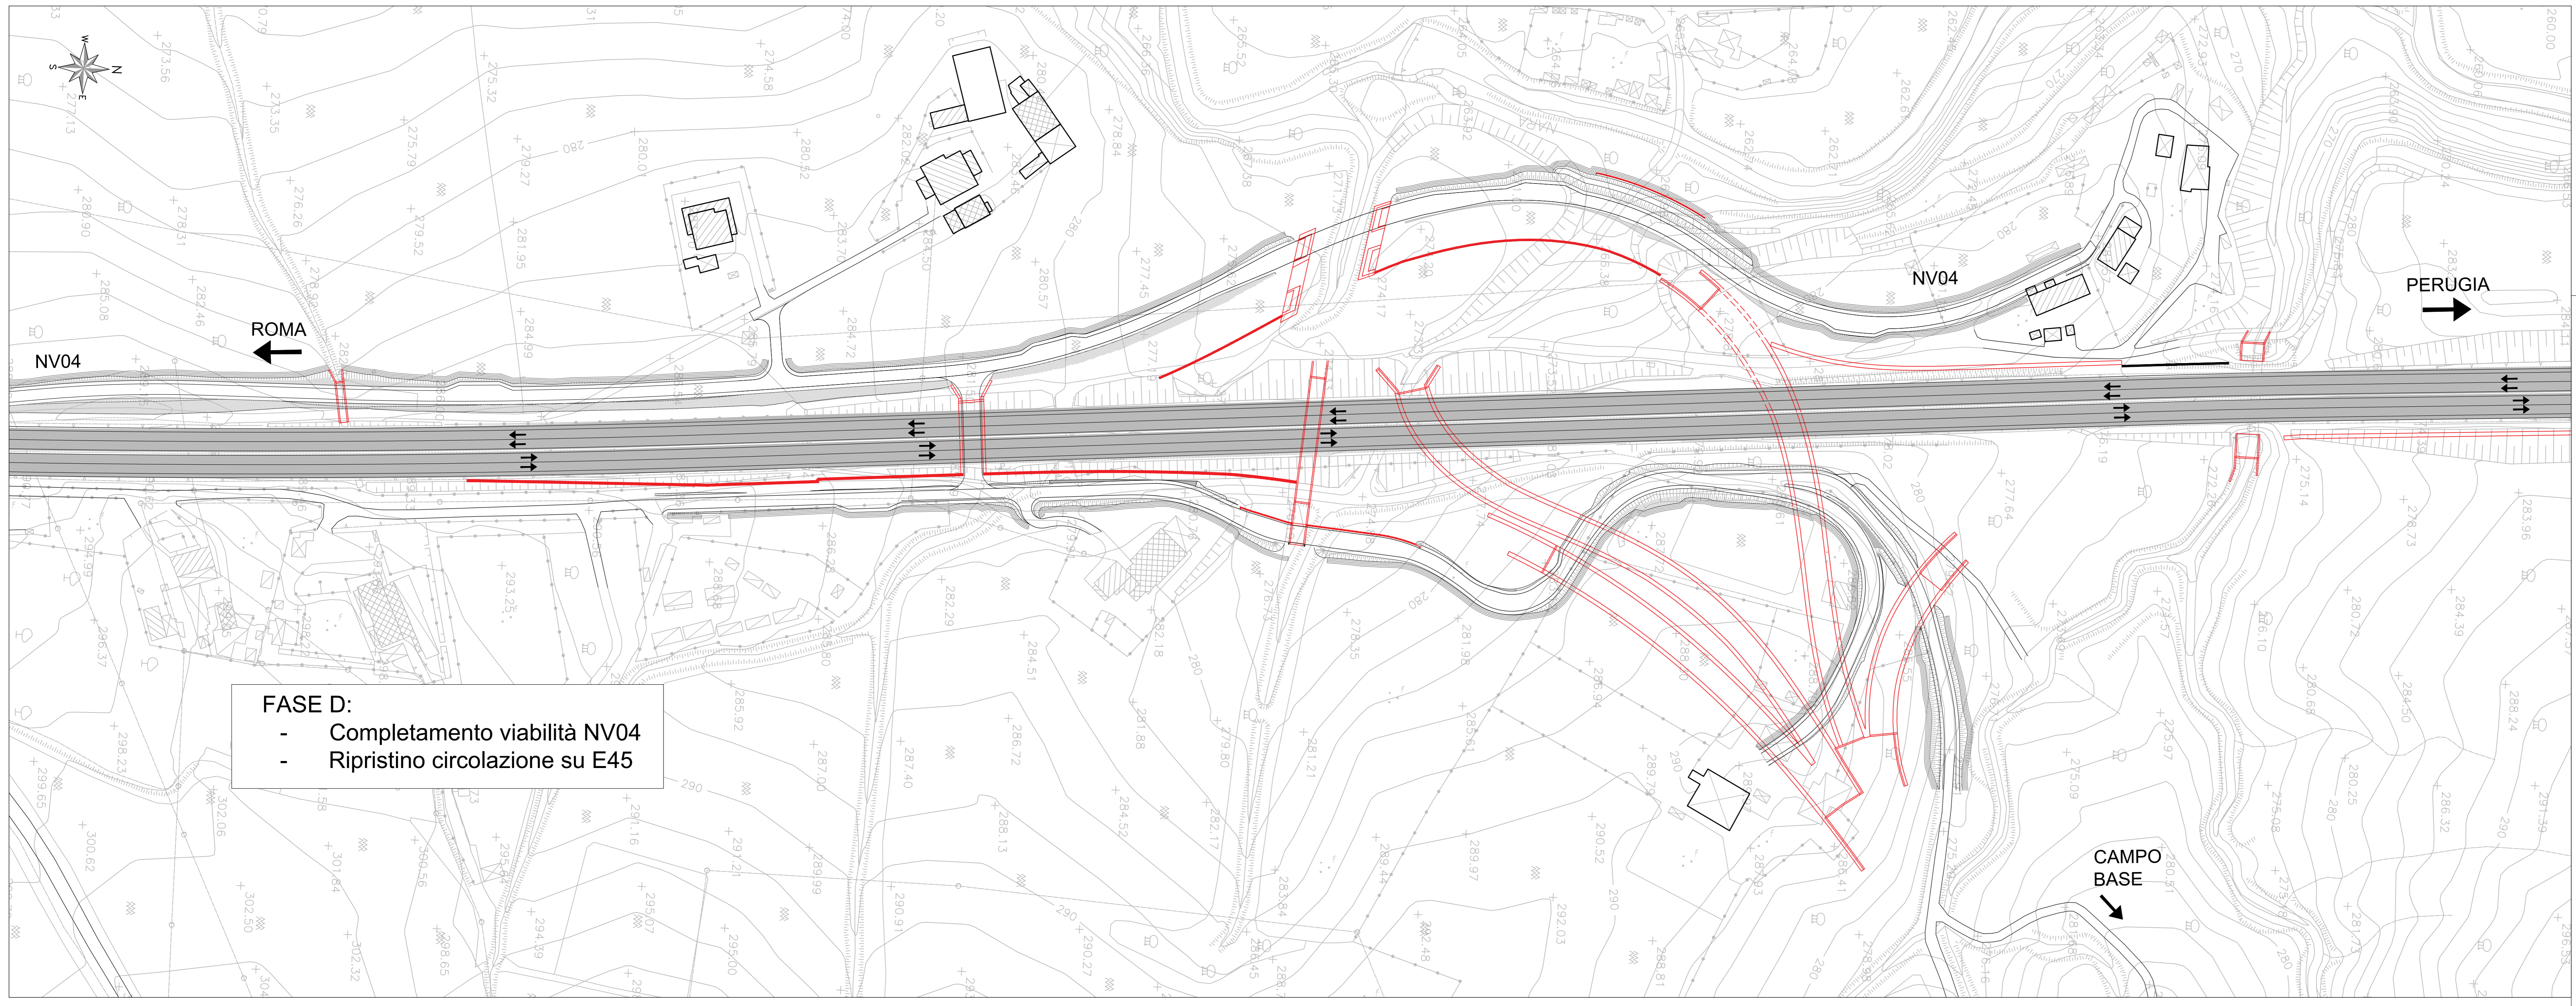

FASE D:

- Completamento viabilità NV04
- Ripristino circolazione su E45

Sanas
GRUPPO FS ITALIANE

Direzione Tecnica

S.S. N. 685 "DELLE TRE VALLI UMBRE"
TRATTO SPOLETO-ACQUASPARTA
2° stralcio: Firenzuola - Acquasparta

PROGETTO DEFINITIVO cod. PG373

PROGETTAZIONE: ATI SINTAGMA - GP INGEGNERIA - ENGEKO - GDG - ICARIA

IL RESPONSABILE DELL'INTEGRAZIONE DELLE PRESTAZIONI SPECIALISTICHE: Dot. Ing. Giorgio Gualdello	IL GRUPPO DI PROGETTAZIONE: MANDATARIO: GP Ingegneria MANTENIMENTO: engelo
IL PROGETTISTA: Dot. Ing. Federico Garavanti Dot. Ing. L. Spaccini Dot. Ing. E. Bianchi Dot. Ing. L. Ciampaglia Dot. Ing. F. Paganoni	IL GEOLOGO: Dot. Geol. Giorgio Compagnoni Ordine dei Geologi della Regione Umbria n°108
IL COORDINATORE PER LA SICUREZZA IN FASE DI PROGETTAZIONE: Dot. Ing. Filippo Pambianco Ordine degli Ingegneri della Prov. di Perugia n° A3373	IL RESPONSABILE DI PROGETTO: Dot. Ing. Rita Gualdello
IL R.U.P.: Dot. Ing. Alessandro Micheli	PROTOCOLLO: DATA:

CANTIERIZZAZIONE
Fasi di costruzione svincolo 2/2

CODICE PROGETTO	NOVE FILE	REVISIONE	SCALA:
DPPG373 D 22	T00CA00CANP02	A	1:200

A	EMISSIONE PER CIS	del 2017	A. Manno	F. Valentini	G. Gualdello
REV.	DESCRIZIONE	DATA	REDATTO	VERIFICATO	APPROVATO