



PLANIMETRIA

Scale 1:10000

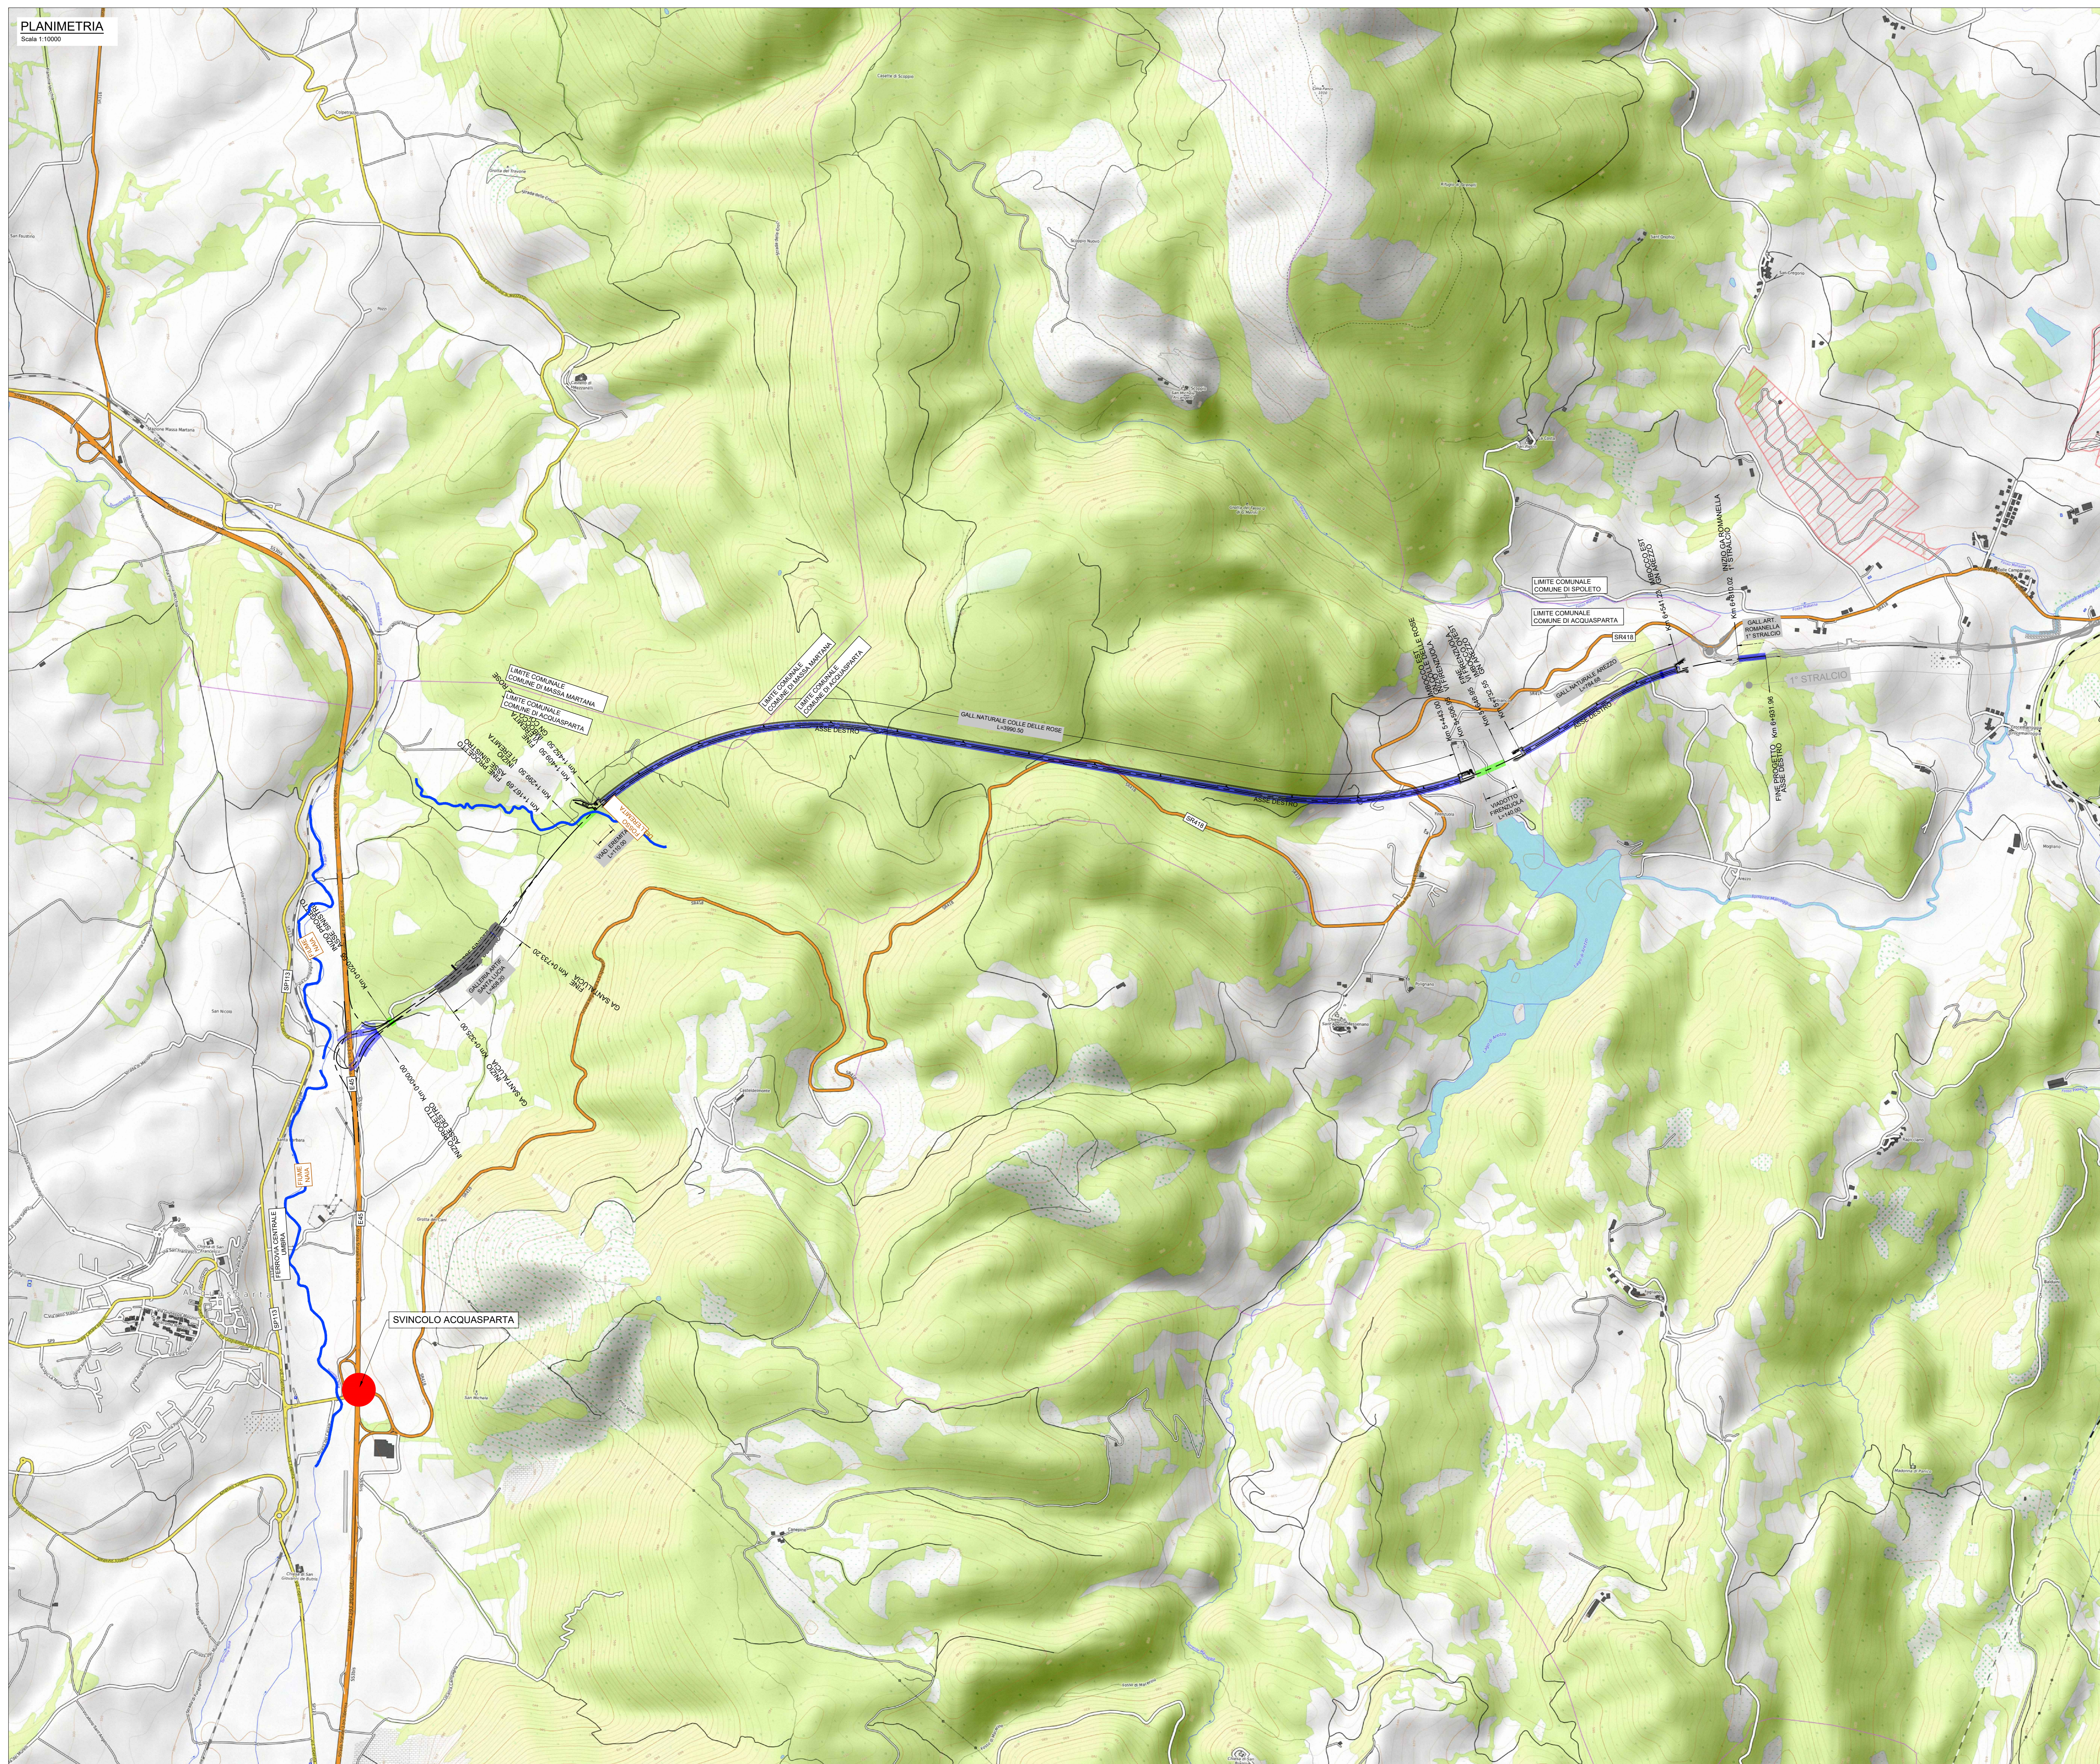

INQUADRAMENTO

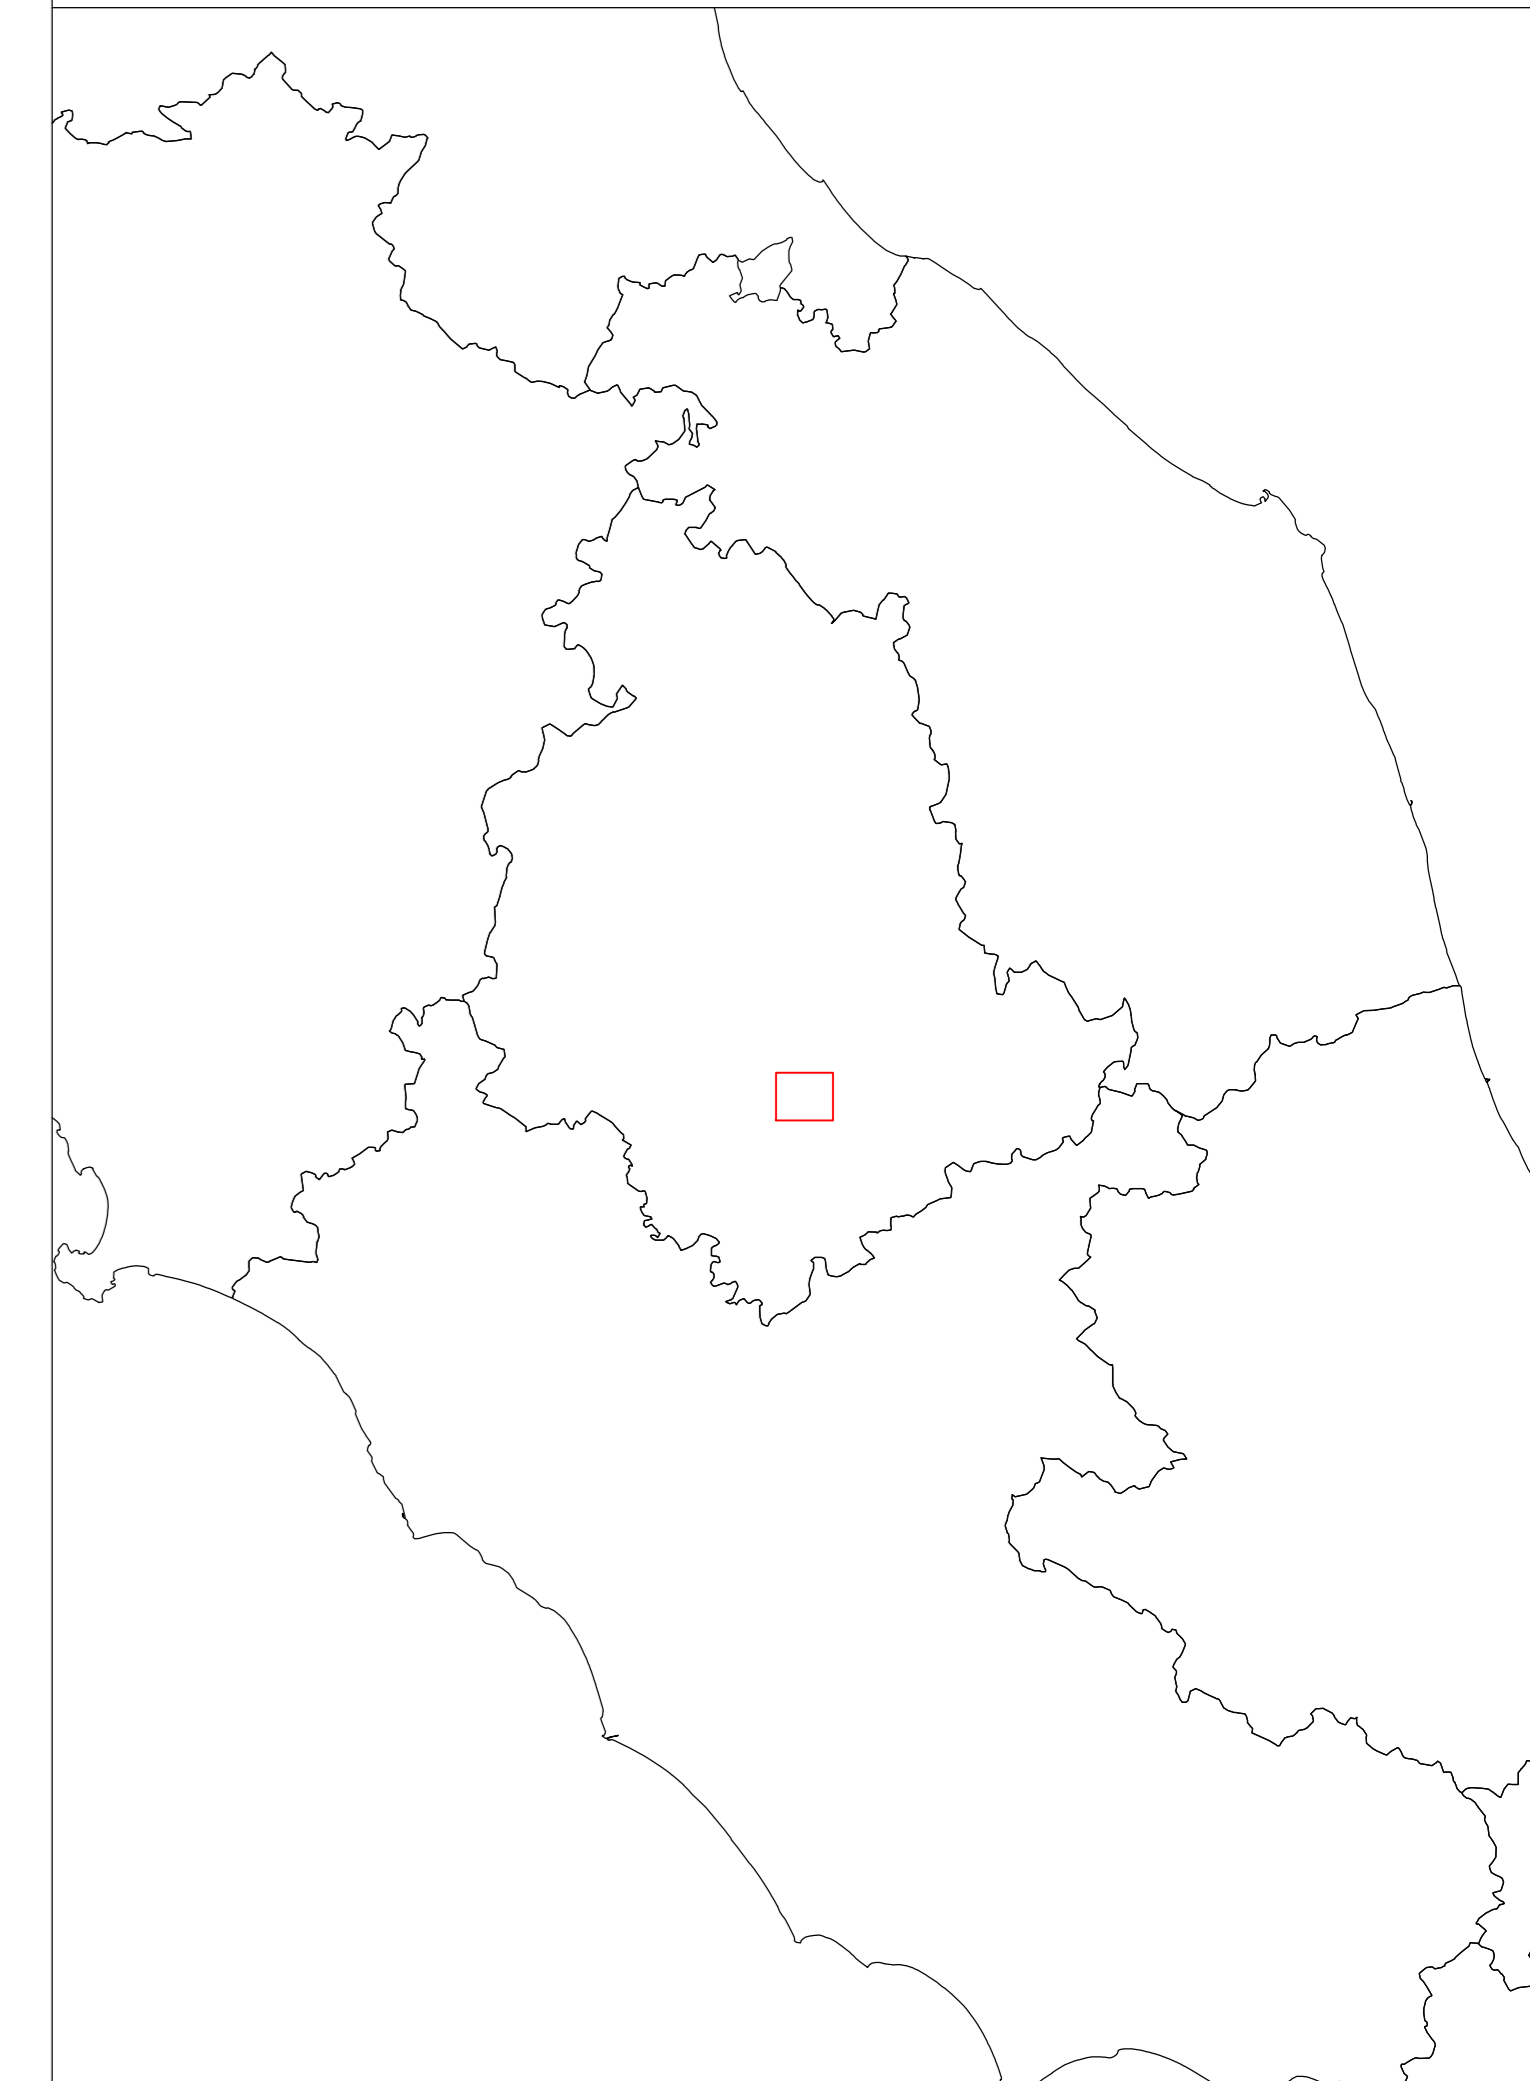

LEGENDA

- ASSE DI PROGETTO
- GALLERIE
- VIADOTTI



Direzione Tecnica

S.S. N. 685 "DELLE TRE VALLI UMBRE"
TRATTO SPOLETO-ACQUASPARTA
2° stralcio: Firenzuela - Acquasparta

PROGETTO DEFINITIVO

cod. PG373

PROGETTAZIONE: ATI SINTAGMA - GP INGEGNERIA - ENGEKO - GDG - ICARIA

IL RESPONSABILE DELL'INTEGRAZIONE DELLE PRESTAZIONI SPECIALISTICHE:
 Dott. Ing. Giorgio Giodice

IL PROGETTISTA:
 Dott. Ing. Federico Durastanti
 Ordine degli Ingegneri della Prov. di Terni n° 4844

IL GEOLOGO:
 Dott. Geol. Giorgio Compagnoni
 Ordine dei Geologi della Regione Umbria n° 108

IL COORDINATORE PER LA SICUREZZA IN FASE DI PROGETTAZIONE:
 Dott. Ing. Filippo Pambianco
 Ordine degli Ingegneri della Prov. di Perugia n° A3373

IL RESPONSABILE DI PROGETTO:
 Dott. Ing. Rita Gardella

IL R.U.P.:
 Dott. Ing. Alessandro Michel

IL GRUPPO DI PROGETTAZIONE:

MANDATARIA:	MANDANTI:
SINTAGMA Dott. Ing. M. Giusti Dott. Ing. V. Truffelli Dott. Ing. L. Spascoli Dott. Ing. A. Sciacchi Dott. Ing. E. Bianchi Dott. Ing. L. Guarnotta Dott. Ing. M. Scavini Dott. Ing. F. Pambianco	ENGEKO Dott. Ing. C. Galderisi Dott. Ing. F. Messori Dott. Ing. A. Biondi Dott. Ing. G. Luciani Dott. Ing. G. Giamberini Dott. Ing. G. Piantoni

ICARIA
 Dott. Ing. F. Pambianco
 Dott. Ing. F. Messori
 Dott. Ing. G. Piantoni
 Dott. Ing. V. Piantoni
 Dott. Ing. G. Piantoni

CONTRATTO
 N° 14036
 Ordine degli Ingegneri della Prov. di Terni n° 4844

PROTOCOLLO DATA

01. ELABORATI GENERALI
01.01. INQUADRAMENTO DELL'OPERA

Corografia generale

CODICE PROGETTO	PRODOTTO	LV. MOD. ANNO	NUM. FILE	REVISIONE	SCALA:
DPPPG373	D	22	T00EG001GENC001	A	1:10.000

REV.	DESCRIZIONE	DATA	REDATTO	VERIFICATO	APPROVATO
A	Emissione per CdS	Gen 2023	M. Gao	F. Durastanti	G. Galderisi

REV.	DESCRIZIONE	DATA	REDATTO	VERIFICATO	APPROVATO