


**LEGENDA**

	AREE DA ESPROPRIARE
	AREE DA OCCUPARE TEMPORANEAMENTE
	NUMERO PIANO
	FABBRICATO
	PARTICELLA
	FASCIA DI RISPETTO
	LIMITE FOGLIO

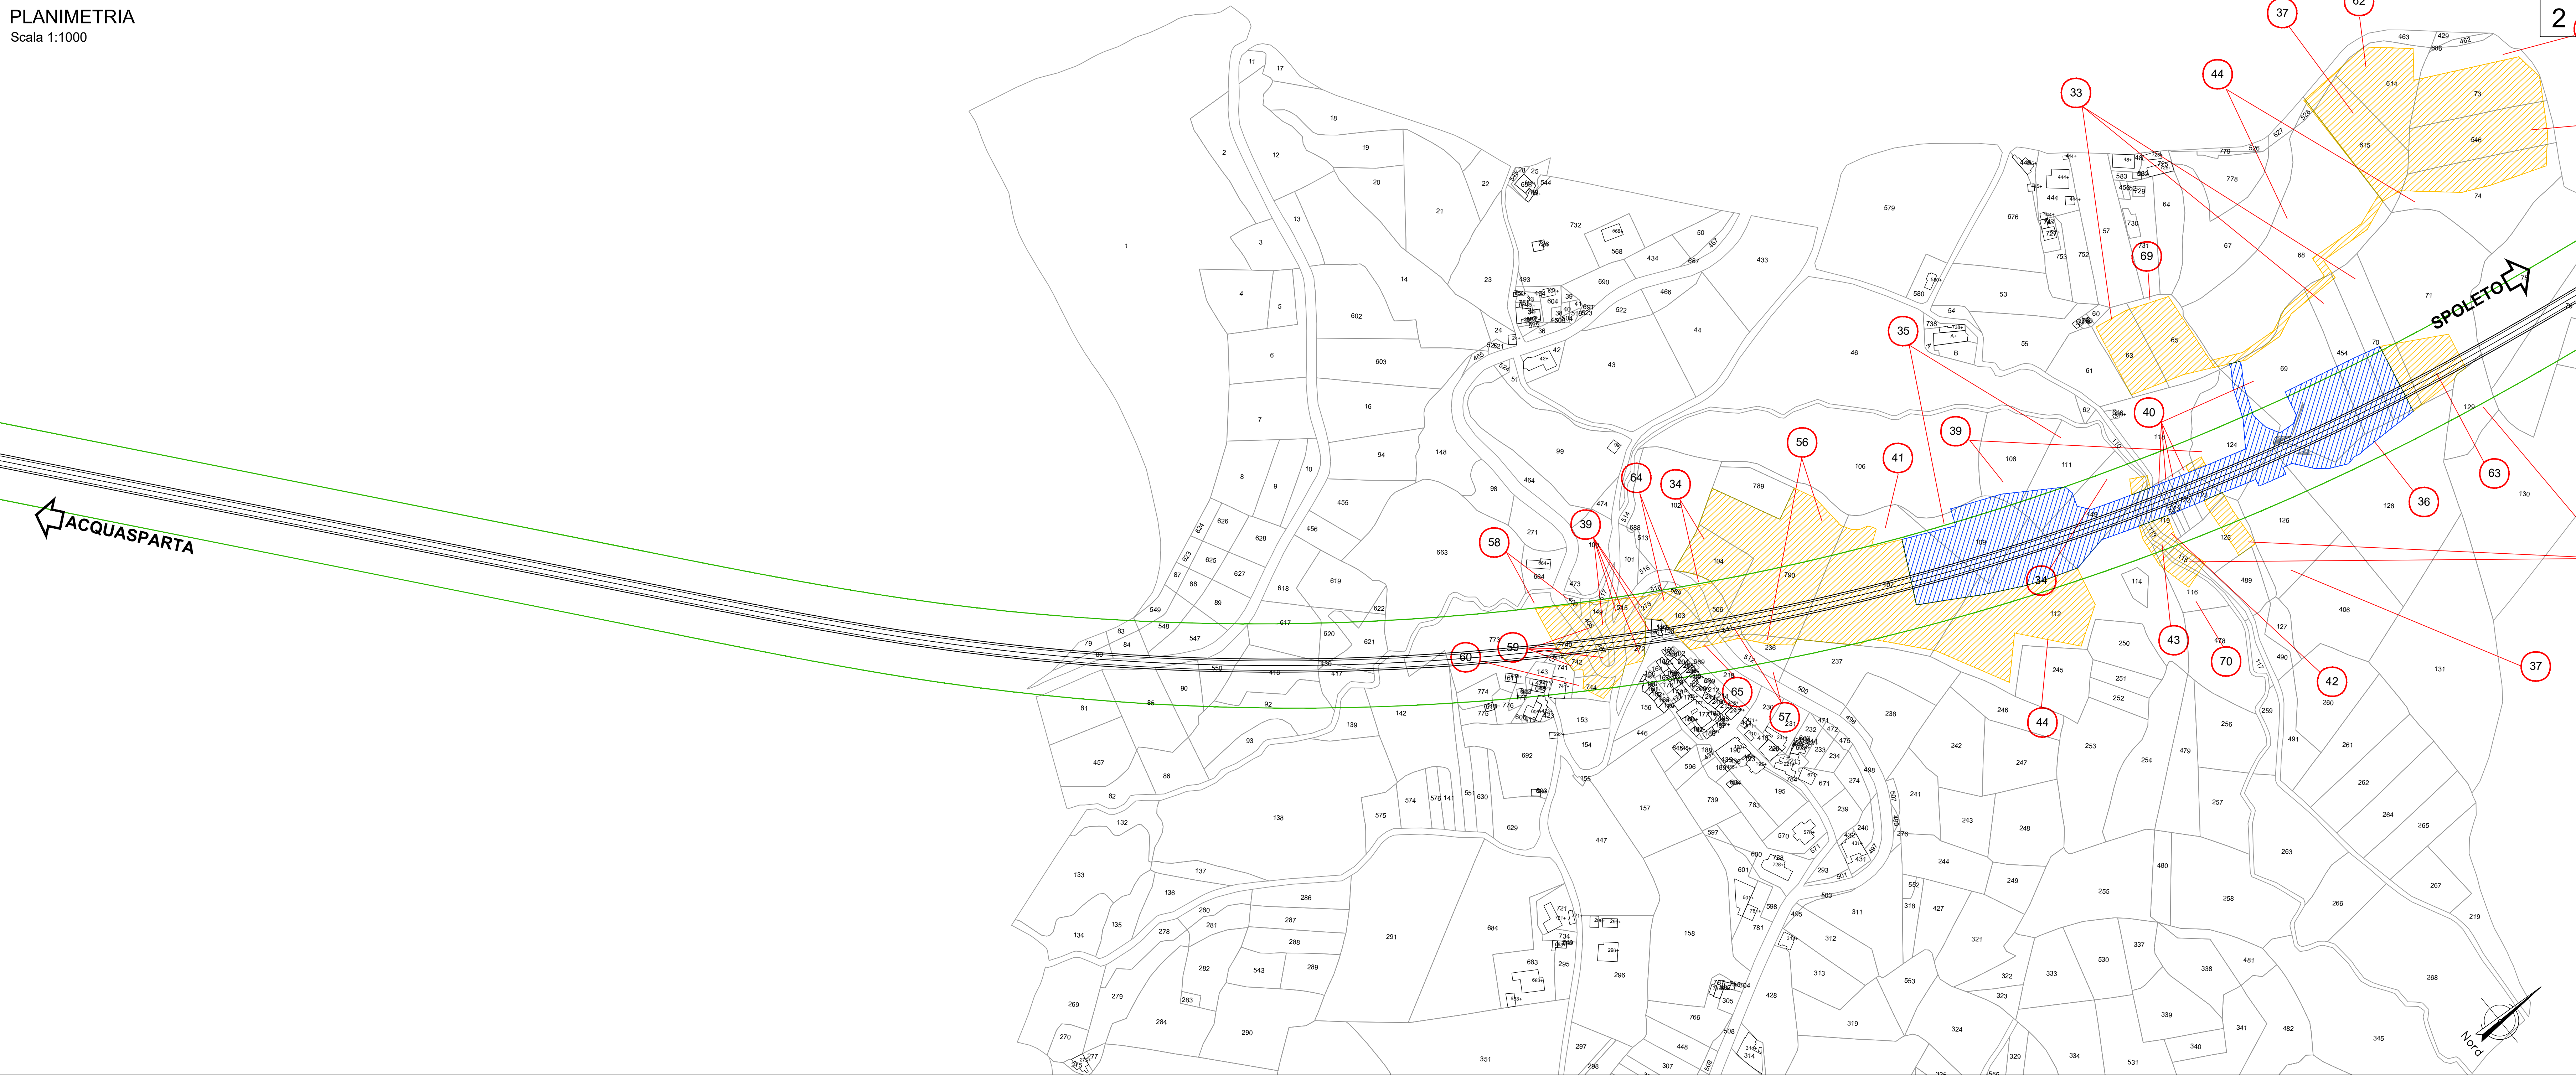

**sanas**  
GRUPPO FS ITALIANE

*Direzione Tecnica*

**S.S. N. 685 "DELLE TRE VALLI UMBRE"**  
TRATTO SPOLETO-ACQUASPARTA  
2° stralcio: Firenzuola - Acquasparta

**PROGETTO DEFINITIVO** COD. PG373

IL RESPONSABILE DELL'INTEGRAZIONE DELLE PRESTAZIONI SPECIALISTICHE: **ATI SINTAGMA - GP INGEGNERIA - ENGENKO - GDG - ICARIA**

<b>IL PROGETTISTA:</b> Dott. Ing. Federico Durastanti Ordine degli Ingegneri della Prov. di Terni n° 4844	<b>MANDATARIA:</b> <b>Sintagma</b> Dott. Ing. N. Corradi Dott. Ing. V. Tulliani Dott. Arch. A. Bianchini Dott. Ing. E. Baronecchi Dott. Geol. Giorgio Corquiglini Ordine dei Geologi della Regione Umbria n° 1208	<b>MANDANTI:</b> <b>GP INGEGNERIA</b> Dott. Ing. G. Costantini Dott. Ing. E. Marretti Dott. Ing. A. Balli Dott. Ing. G. Costantini Dott. Ing. M. Lerner Dott. Ing. G. Ruffini	<b>ENGENKO</b> Dott. Ing. C. Mader
<b>IL GEOLOGICO:</b> Dott. Ing. F. Baronecchi Ordine dei Geologi della Regione Umbria n° 1208	<b>ICARIA</b> Dott. Ing. V. Ruffini Dott. Ing. G. Vanni Dott. Ing. G. Pizzi	<b>IL COORDINATORE PER LA SICUREZZA IN FASE DI PROGETTAZIONE:</b> Dott. Ing. Filippo Pombalisco Ordine degli Ingegneri della Prov. di Perugia n° 41373	

**IL RESPONSABILE DI PROGETTO:**  
Dott. Ing. Rita Geronzi

PROTOCOLLO: DATA:

**ELABORATI GENERALI ESPROPRI**  
Planimetria espropri su catastale - Tav. 2/3

CODICE PROGETTO D/P/P373	LIV. PROC. ANNO D 22	NOME FILE F02E3023PP02_4	CODICE ELAB. T00E0S00EPP02	REVISIONE A	SCALA: 1:2000
-----------------------------	-------------------------	-----------------------------	-------------------------------	----------------	------------------

A	EMISSIONE per CD5	Aprile 23	Genio	F. Durastanti	G. Balli
REV.	DESCRIZIONE	DATA	REDATTO	VERIFICATO	APPROVATO