



GALLERIA COLLE DELLE ROSE


SEZIONE TIPOLOGICA DIMA E SOTTODIMA
SCALA 1:50
SEZIONE LONGITUDINALE - CARPENTERIA

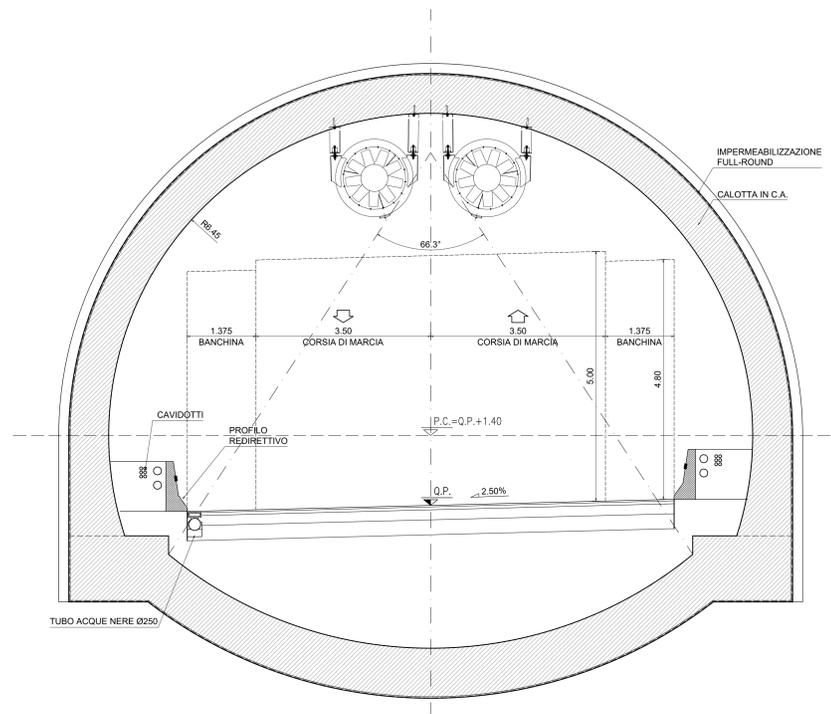

SEZIONE TIPOLOGICA DIMA E SOTTODIMA
SCALA 1:50
SEZIONE LONGITUDINALE - CARPENTERIA

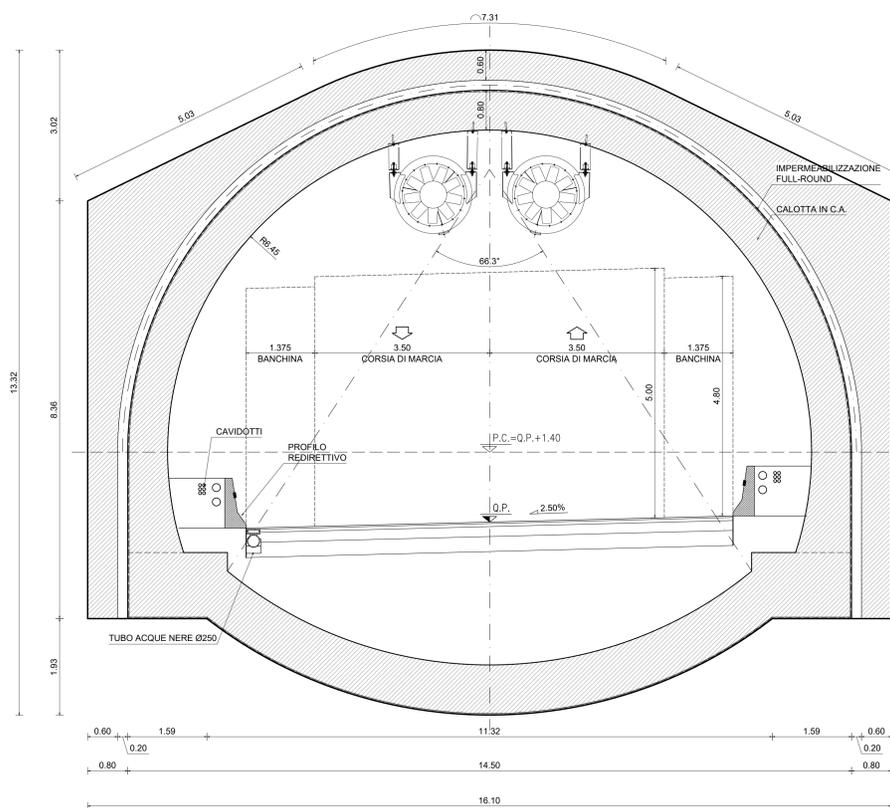

SEZIONE TIPOLOGICA DIMA D'ATTACCO E SOTTODIMA
SCALA 1:50
SEZIONE LONGITUDINALE - CARPENTERIA

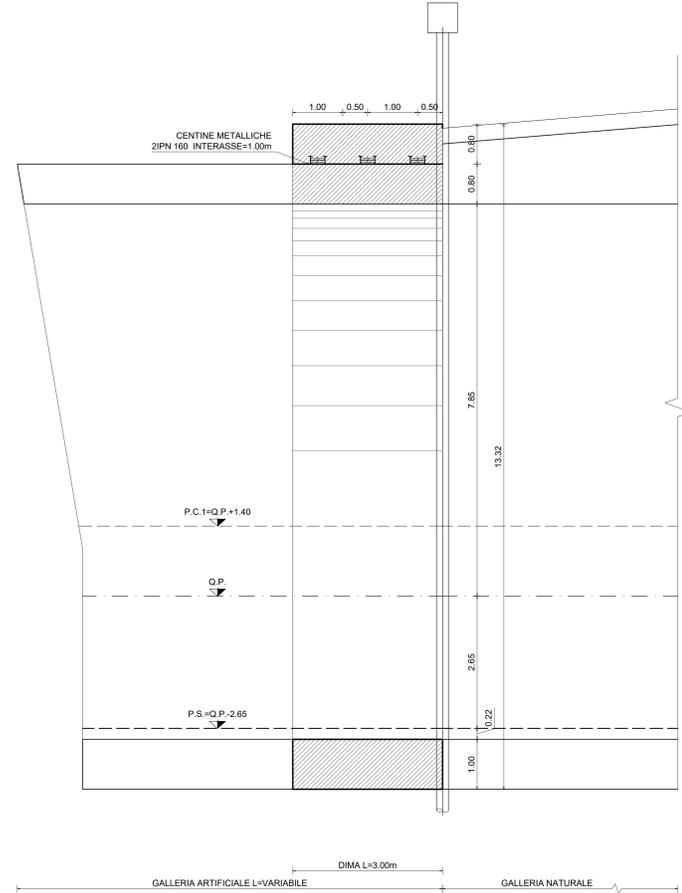



Direzione Tecnica

S.S. N. 685 "DELLE TRE VALLI UMBRE"
TRATTO SPOLETO-ACQUASPARTA
2° stralcio: Firenzuola - Acquasparta

COD. PG373

PROGETTO DEFINITIVO

PROGETTAZIONE: ATI SINTAGMA - GP INGEGNERIA - ENGEKO - GDG - ICARIA

<p>IL RESPONSABILE DELL'INTEGRAZIONE DELLE PRESTAZIONI SPECIALISTICHE: Dot. Ing. Giorgio Giustolisi Ordine degli Ingegneri della Prov. di Roma n° 14035</p> <p>IL PROGETTISTA: Dot. Ing. Federico Garattini Dot. Ing. L. Spaccini Dot. Ing. E. Baricacci Dot. Ing. L. Ciampaglia Dot. Ing. F. Pambianchi</p> <p>IL GEOLOGO: Dot. Geol. Giorgio Compagnini Ordine dei Geologi della Regione Umbria n° 108</p> <p>IL COORDINATORE PER LA SICUREZZA IN FASE DI PROGETTAZIONE: Dot. Ing. Filippo Rambalero Ordine degli Ingegneri della Prov. di Perugia n° A1373</p> <p>IL RESPONSABILE DI PROGETTO: Dot. Ing. Rita Guardallo</p> <p>R.U.P.: Dot. Ing. Alessandro Micheli</p> <p>PROTOCOLLO: DATA:</p>	<p>IL GRUPPO DI PROGETTAZIONE:</p> <p>MANDATARIA: G.
---	---

OPERE D'ARTE MAGGIORI
Galleria "Colle Delle Rose"
Galleria artificiale di imbocco
Sezione tipo

PROGETTO	DATA	REVISIONE	SCALA:
DPPG373 D 22		A	1:50

REV.	DESCRIZIONE	DATA	REDATTO	VERIFICATO	APPROVATO
A	Emissione per CdS	Gennaio 23	Riccobene	F. Berti	G. Giustolisi