



PROFILO
Scala 1:200

INIZIO
Km 0+325.00 GA SANTALUCIA

GALLERIA ARTIFICIALE SANTA LUCIA L=408,2m

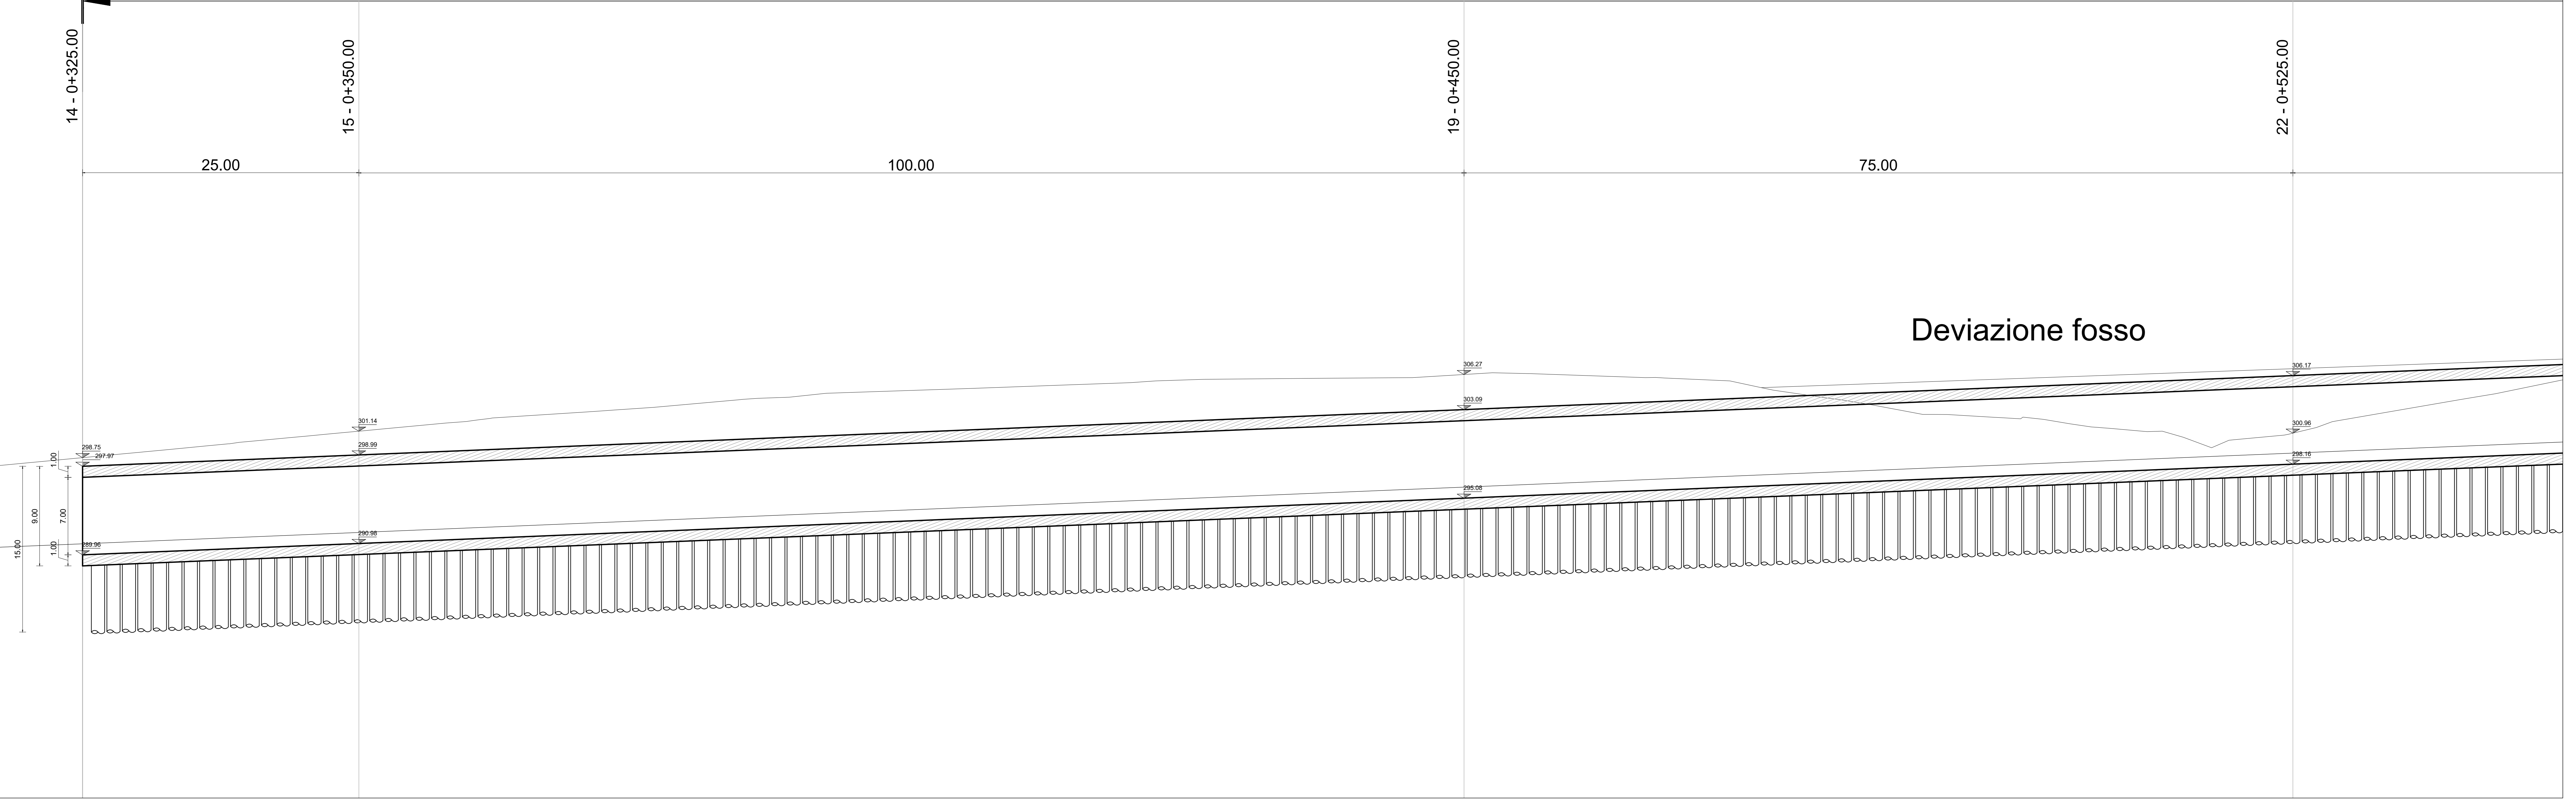



DIREZIONE TECNICA

S.S. N. 685 "DELLE TRE VALLI UMBRE"
TRATTO SPOLETO-ACQUASPARTA
2° stralcio: Firenzuola - Acquasparta

PROGETTO DEFINITIVO

cod. PG373

PROGETTAZIONE: ATI SINTAGMA - GP INGEGNERIA - ENGEKO - GDG - ICARIA

IL RESPONSABILE DELL'INTEGRAZIONE DELLE PRESTAZIONI SPECIALISTICHE: Dot. Ing. Giorgio Gualucci
 Ordine degli Ingegneri della Prov. di Roma n° 14035

IL GRUPPO DI PROGETTAZIONE:

<p>IL PROGETTISTA: Dot. Ing. Federico Durastotti Ordine degli Ingegneri della Prov. di Terni n° 4844</p> <p>IL GEOLOGO: Dott. Geol. Giorgio Compagnini Ordine dei Geologi della Regione Umbria n° 108</p> <p>IL COORDINATORE PER LA SICUREZZA IN FASE DI PROGETTAZIONE: Dott. Ing. Filippo Rombalzo Ordine degli Ingegneri della Prov. di Perugia n° A1373</p> <p>IL RESPONSABILE DI PROGETTO Dott. Ing. Rita Gardolfo</p> <p>R.U.P. Dott. Ing. Alessandro Micheli</p>	<p>MANDATARIA:</p> <p>intogmo Dot. Ing. N. Geronzi Dot. Ing. V. Truffa Dot. Ing. L. Spaccini Dot. Ing. E. Barlacchi Dot. Ing. L. Ciampaglia Dot. Ing. M. Marini Dot. Ing. C. Prossuti Dot. Ing. F. Berti Nelli Geom. S. Susanna Geom. M. Sorrenti</p> <p>MANDANTANTE:</p> <p>engeko Dot. Ing. C. Galati Dot. Ing. F. Masulli Dot. Ing. A. Bagnoli Dot. Ing. G. Luciani Dot. Ing. G. Giannini Dot. Ing. G. Pianta</p> <p>ICARIA Dot. Ing. G. Calabrese Dot. Ing. V. Riboldi Dot. Ing. F. Marconi Dot. Ing. G. Neri Dot. Ing. V. Piumo Dot. Ing. G. Pini</p>
---	---

PROTOCOLLO: _____ DATA: _____

GALLERIE ARTIFICIALI
GALLERIA SANTA LUCIA
 Carpenteria - Profilo - Tav 1/2

PROGETTO	LIB. MOD. ANNO	NOME FILE	REVISIONE	SCALA:
DPPG373	D 22	100GA1057SL01_A	A	1:200
A		EMISSIONE PER C/S	del 2017	A. Anas F. Valentini G. Dekeo
REV.	DESCRIZIONE	DATA	REDATTO	VERIFICATO