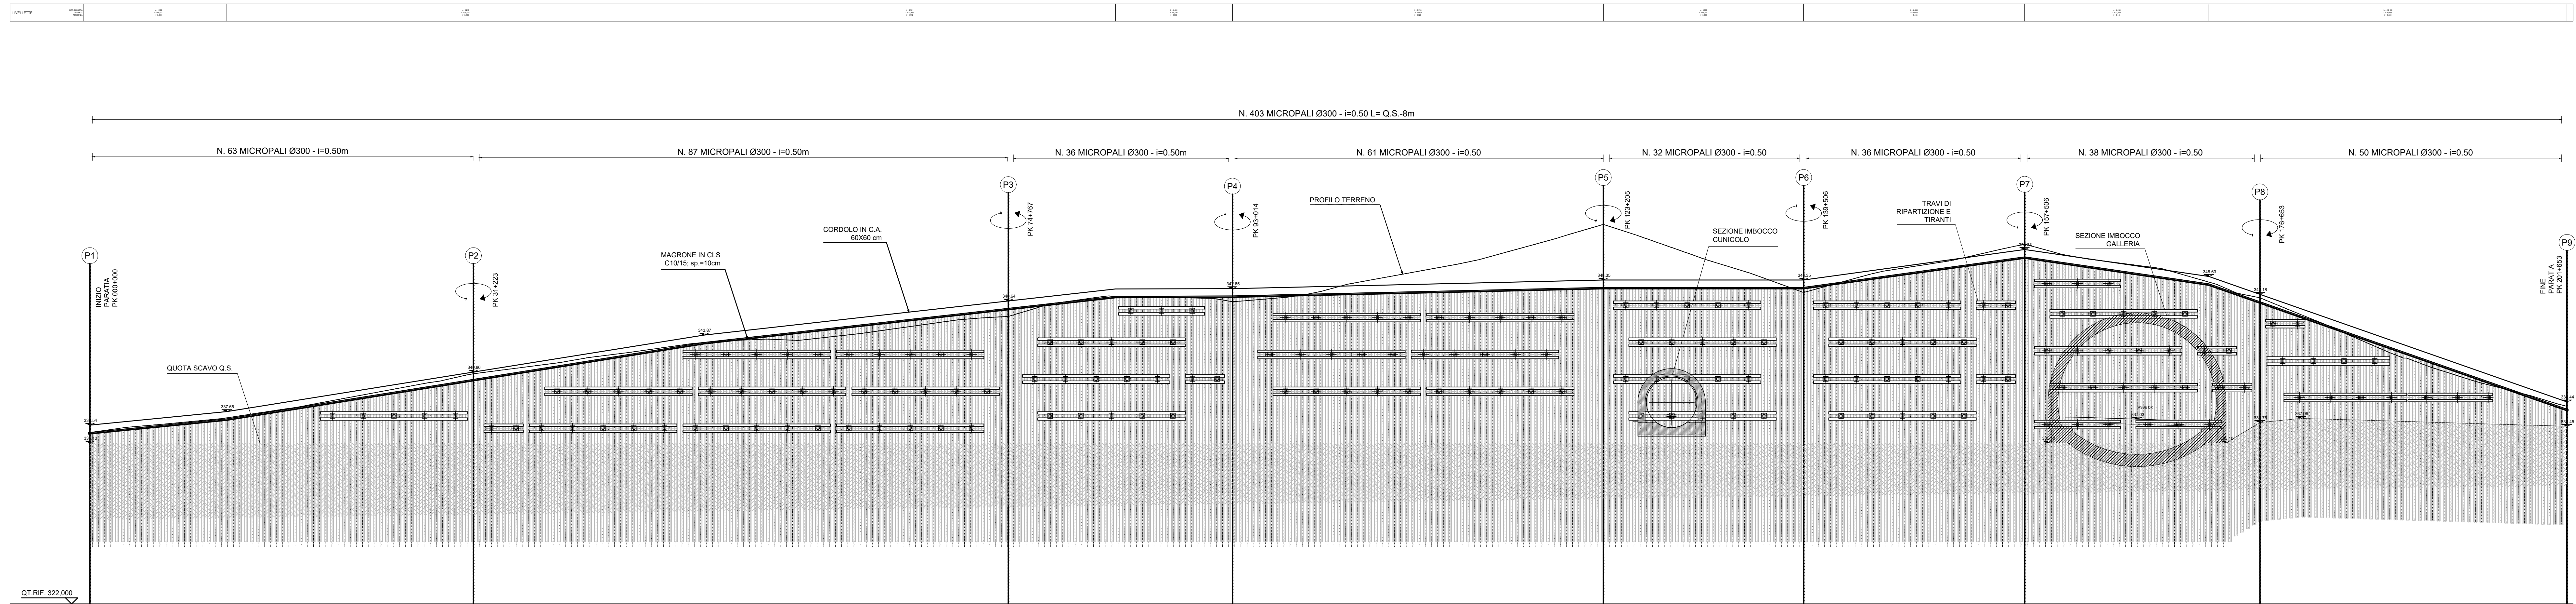



PROFILO - SCALA 1:200









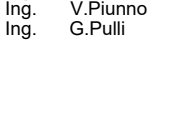

 

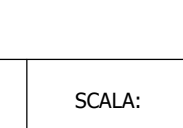
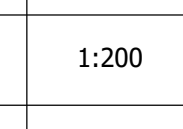


Direzione Tecnica

S.S. N. 685 "DELLE TRE VALLI UMBRE"

TRATTO SPOLETO-ACQUASPARTA
2° stralcio: Firenzuola - Acquasparta

PROGETTO DEFINITIVO COD. PG373

PROGETTAZIONE: ATI SINTAGMA - GP INGEGNERIA - ENGEKO - GDG - ICARIA

<p>IL RESPONSABILE E DELL'INTEGRAZIONE DELLE PRESTAZIONI SPECIALISTICHE: Dott. Ing. Giorgio Giustolisi Ordine degli Ingegneri della Prov. di Roma n° 14035</p> <p>IL PROGETTISTA: Dott. Ing. Federico Garattini Ordine degli Ingegneri della Prov. di Terni n° 4844</p> <p>IL GEOLOGO: Dott. Geol. Giorgio Compagnini Ordine dei Geologi della Regione Umbria n° 108</p> <p>IL COORDINATORE PER LA SICUREZZA IN FASE DI PROGETTAZIONE: Dott. Ing. Filippo Romboloni Ordine degli Ingegneri della Prov. di Perugia n° A1373</p> <p>IL RESPONSABILE DI PROGETTO Dott. Ing. Rita Giordano</p> <p>R.U.P. Dott. Ing. Alessandro Micheli</p> <p>PROTOCOLLO: _____ DATA: _____</p>	<p>IL GRUPPO DI PROGETTAZIONE:</p> <p>MANDATARIA:   </p> <p>MANDATARI: Dott. Ing. N. Giordano Dott. Ing. V. Truffa Dott. Ing. L. Spaccini Dott. Ing. A. Santucci Dott. Ing. E. Bunkowski Dott. Ing. L. Ciommo Dott. Ing. G. Campagna Dott. Ing. F. Romboloni Dott. Ing. M. Rossi Dott. Ing. C. Proietti Dott. Ing. F. Berni Dott. Ing. S. Susanna Dott. Ing. M. Giordano</p> <p>MANDATARI: Dott. Ing. G. Giustolisi Dott. Ing. E. Massari Dott. Ing. A. Santucci Dott. Ing. G. Luciani Dott. Ing. G. Campagna Dott. Ing. G. Pianta Dott. Ing. G. Campagna Dott. Ing. G. Pianta</p> <p>ICARIA </p> <p>SECCO </p> <p>PRODOTTORE </p> <p>ICARIA </p> <p>PRODOTTORE </p> <p>PRODOTTORE </p> <p>PRODOTTORE </p> <p>PRODOTTORE </p> <p>PRODOTTORE </p>
---	--

**GALLERIE ARTIFICIALI
IMBOCCO OVEST GALLERIA "COLLE DELLE ROSE"
SVILUPPATA PARATIA**

CODICE PROGETTO		NOME FILE		REVISIONE	SCALA:
PROGETTO	LV. MOD. ANNO	PRODOTTORE	REVISIONE	A	1:200
DPPG373	D 22	T00GA02OSTD102			

A	EMISSIONE PER CIS	Genno 2023	E. Romboloni	F. Giordano	G. Campagna
REV.	DESCRIZIONE	DATA	REDATTO	VERIFICATO	APPROVATO