



**GALLERIA COLLE DELLE ROSE  
IMBOCCO LATO ACQUASPARTA**  
Planimetria

Sc. 1:200

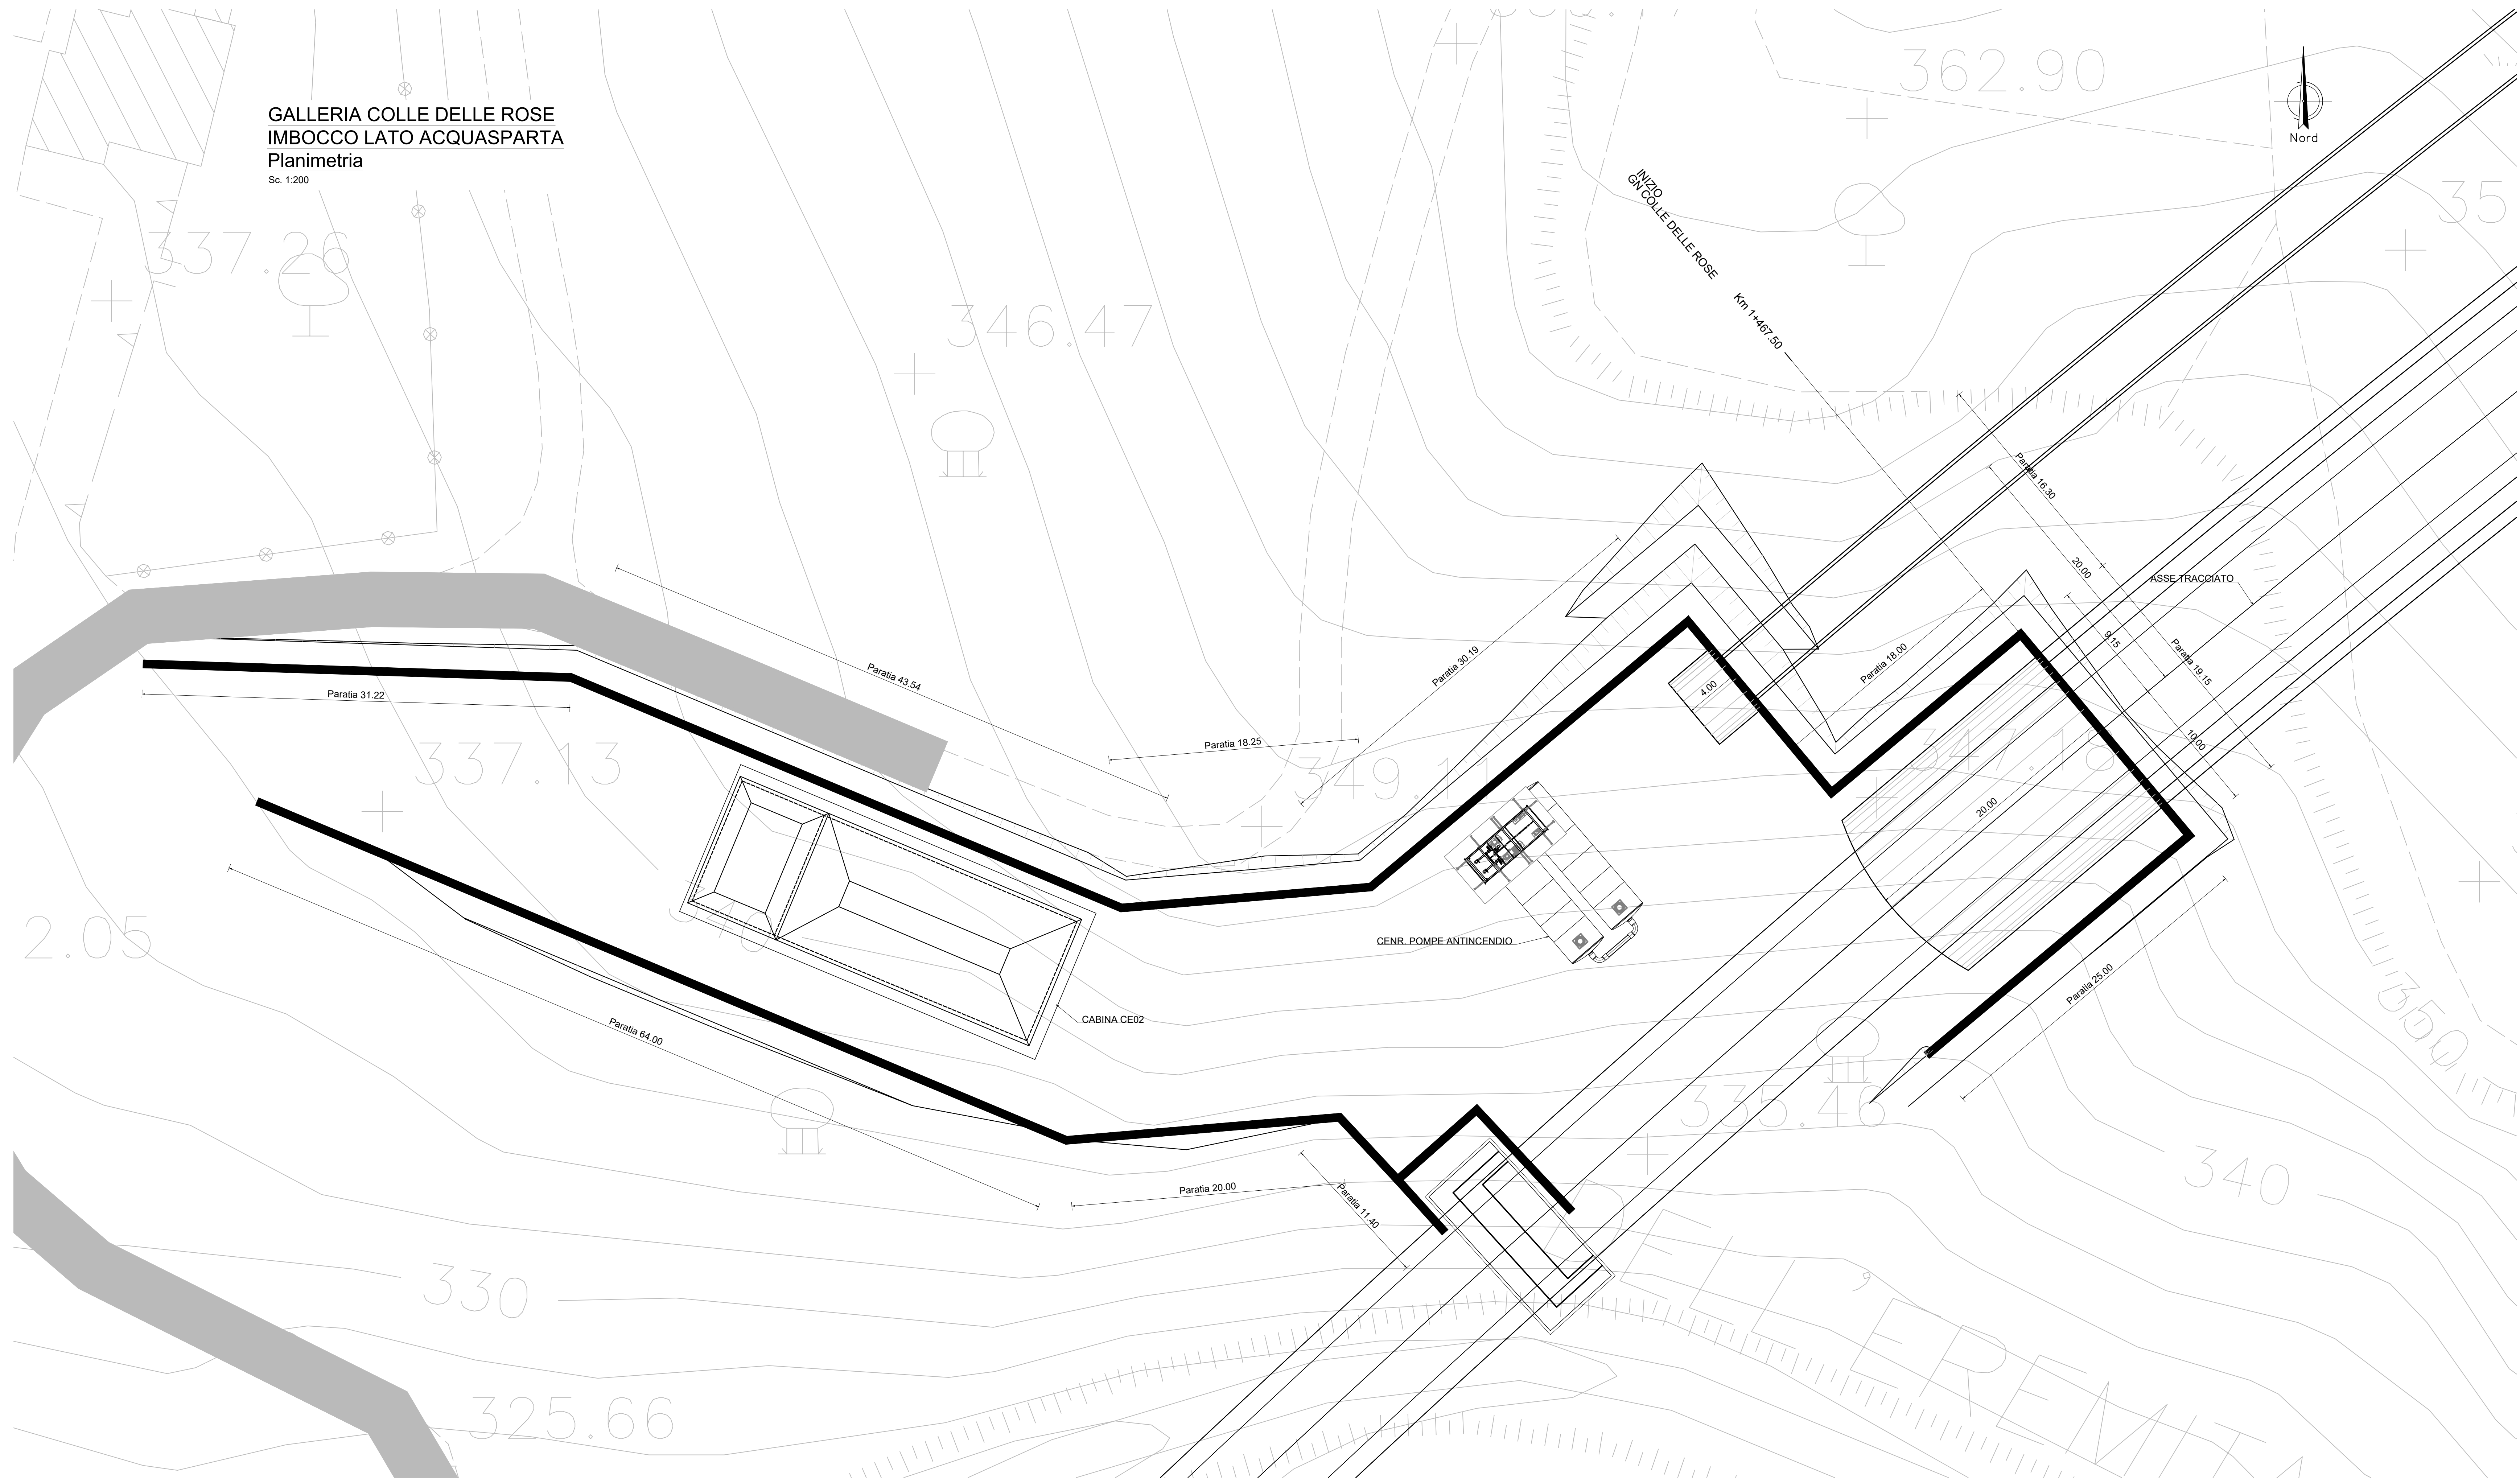

**PLANIMETRIA**

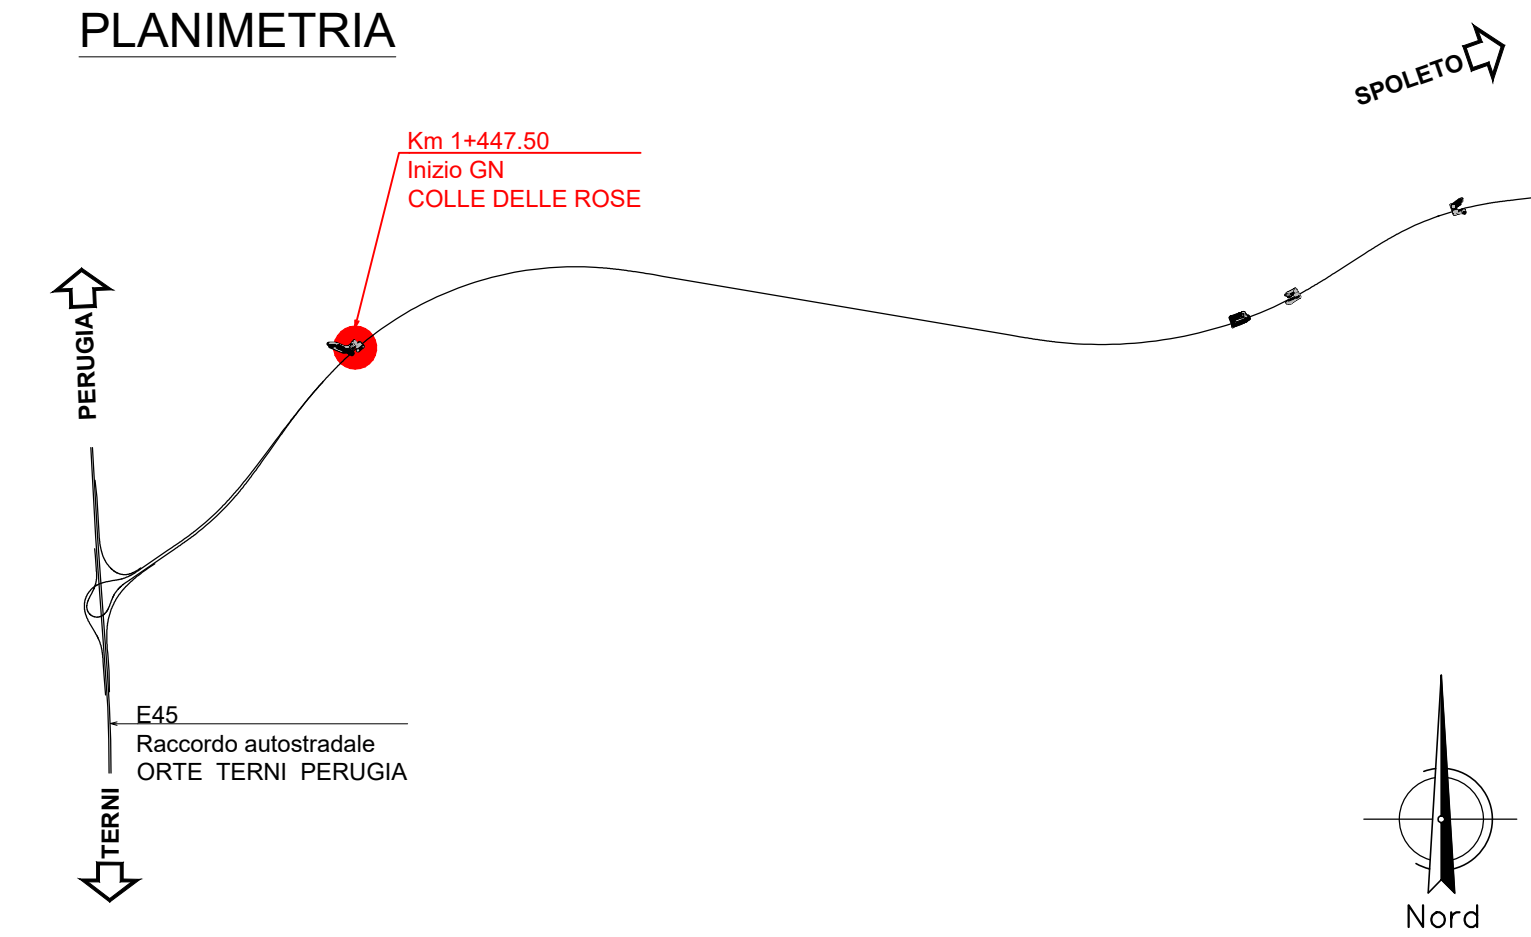

		Direzione Tecnica	
<b>S.S. N. 685 "DELLE TRE VALLI UMBRE"</b> TRATTO SPOLETO-ACQUASPARTA 2° stralcio: Firenzuola - Acquasparta			
PROGETTO DEFINITIVO			COD. PG373
PROGETTAZIONE: ATI SINTAGMA - GP INGEGNERIA - ENGEKO - GDG - ICARIA			
IL RESPONSABILE DELL'INTEGRAZIONE DELLE PRESTAZIONI SPECIALISTICHE: Dott. Ing. Giorgio Gualucci Ordine degli Ingegneri della Prov. di Roma n° 14035		IL GRUPPO DI PROGETTAZIONE: MANDATARIA: <b>GP Ingegneria</b> INGEGNERI: <b>Engeko</b> INGEGNERI: <b>ICARIA</b>	
IL PROGETTISTA: Dott. Ing. Federico Quarantani Dott. Ing. A. Spaccini Dott. Ing. L. Ciomenna Dott. Ing. M. Marini Dott. Ing. F. Biondi Dott. Ing. M. Sposetti Dott. Ing. M. Sposetti Dott. Ing. M. Sposetti		IL GEOLOGO: Dott. Geol. Giorgio Ceragioli Ordine dei Geologi della Regione Umbria n° 108	
IL COORDINATORE PER LA SICUREZZA IN FASE DI PROGETTAZIONE: Dott. Ing. Filippo Rambalero Ordine degli Ingegneri della Prov. di Perugia n° A1373		IL RESPONSABILE DI PROGETTO: Dott. Ing. Rita Guardello	
R.U.P.: Dott. Ing. Alessandro Micheli		DATA:	
GALLERIA "COLLE DELLE ROSE" Lato Acquasparta Planimetria imbocco			
CODICE PROGETTO: <b>PPP0373 D 22</b>		NOME FILE: <b>T00GA02OSTP01</b>	
CODICE ELAB.: <b>T00GA02OSTP01</b>		REVISIONE: <b>A</b>	
SCALA: <b>1:200</b>		DATA:	
EMISSIONE PER GIS		del 2023	
A		Approvato	
REV.	DESCRIZIONE	DATA	REDAITTO VERIFICATO APPROVATO