


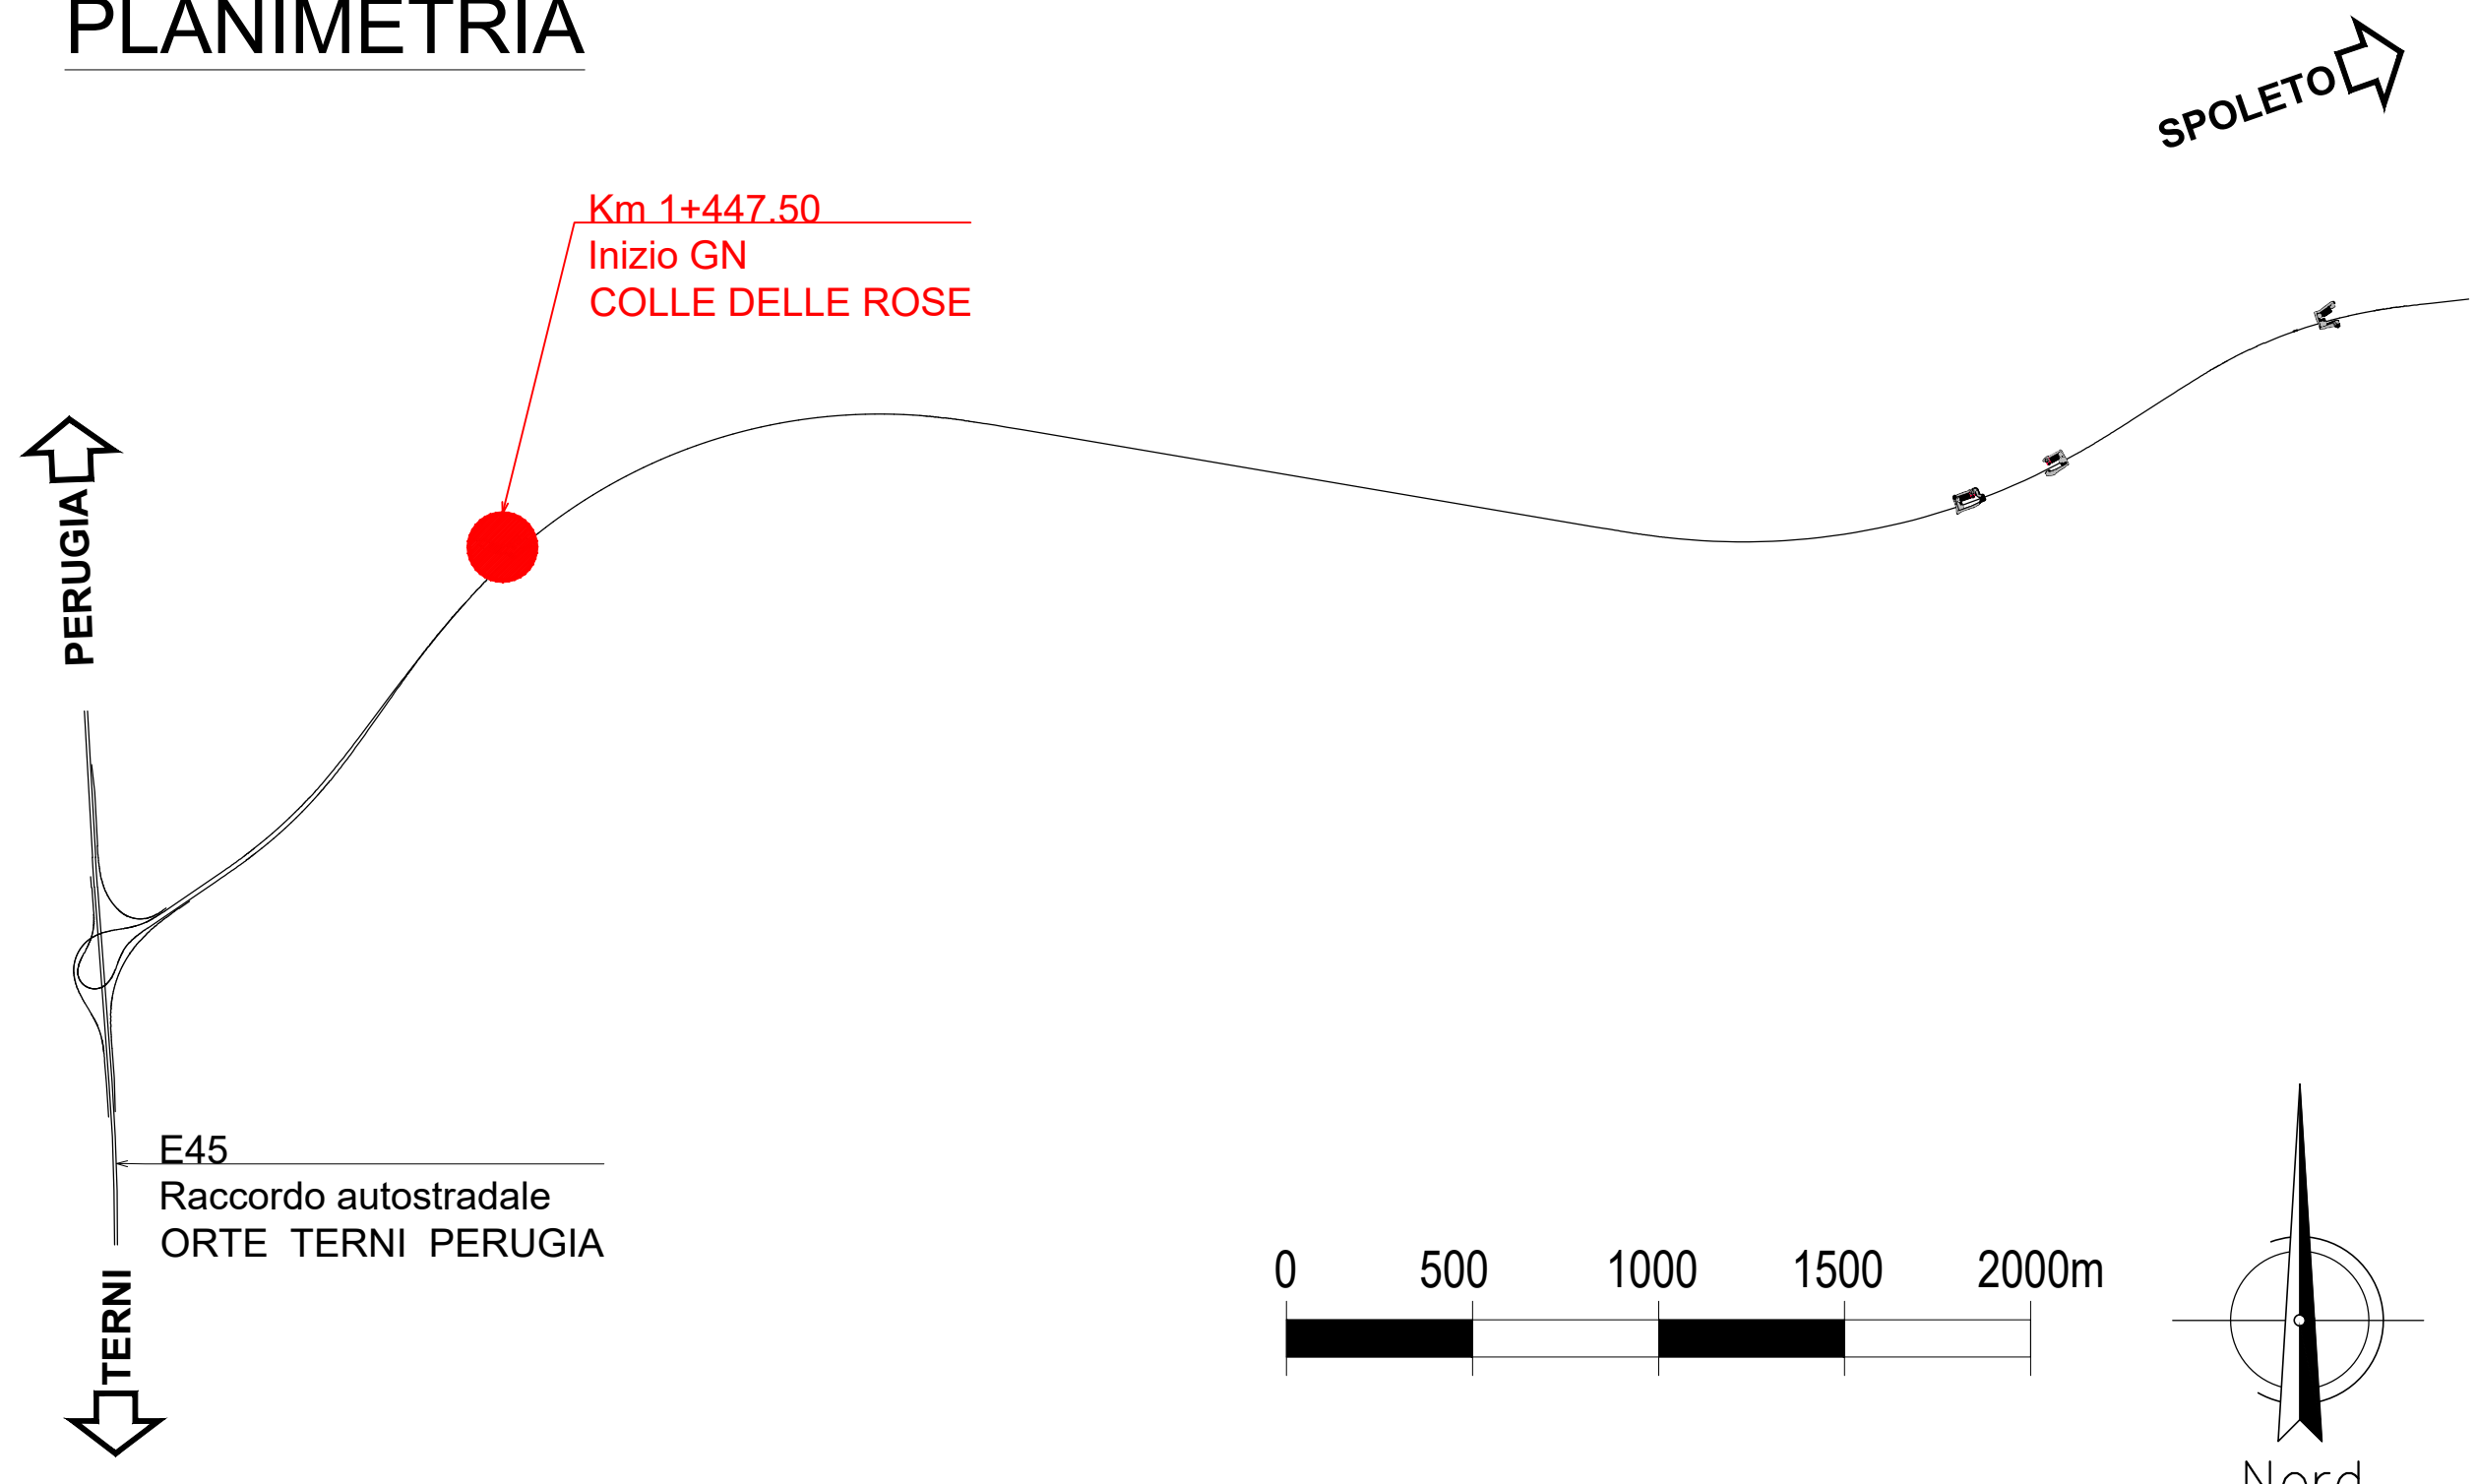



PLANIMETRIA

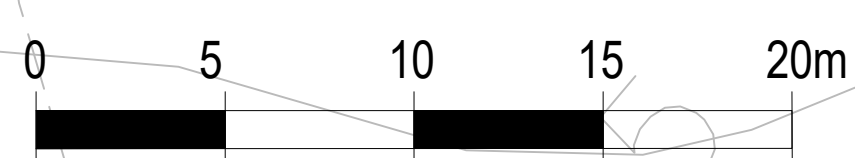

PUNTO	COORDINATE	
	EST	NORD
1-1	2320574.076	4731668.466
1-2	2320605.284	4731667.477
1-3	2320645.451	4731650.665
1-4	2320663.634	4731652.192
1-5	2320686.781	4731671.575
1-6	2320697.247	4731659.077
1-7	2320711.047	4731670.633
1-8	2320723.34	4731655.954
1-9	2320704.173	4731639.903

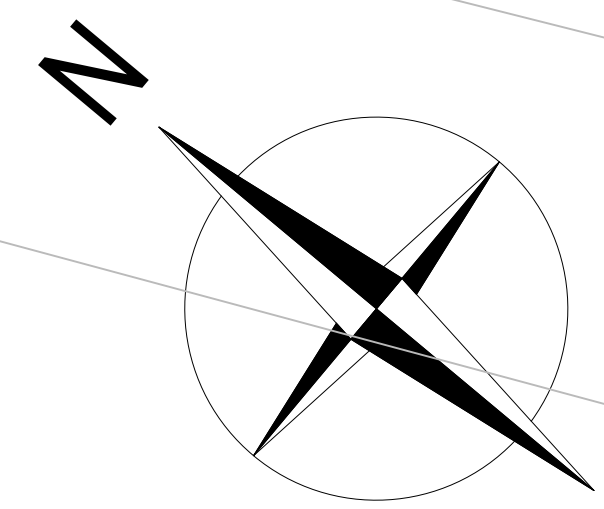

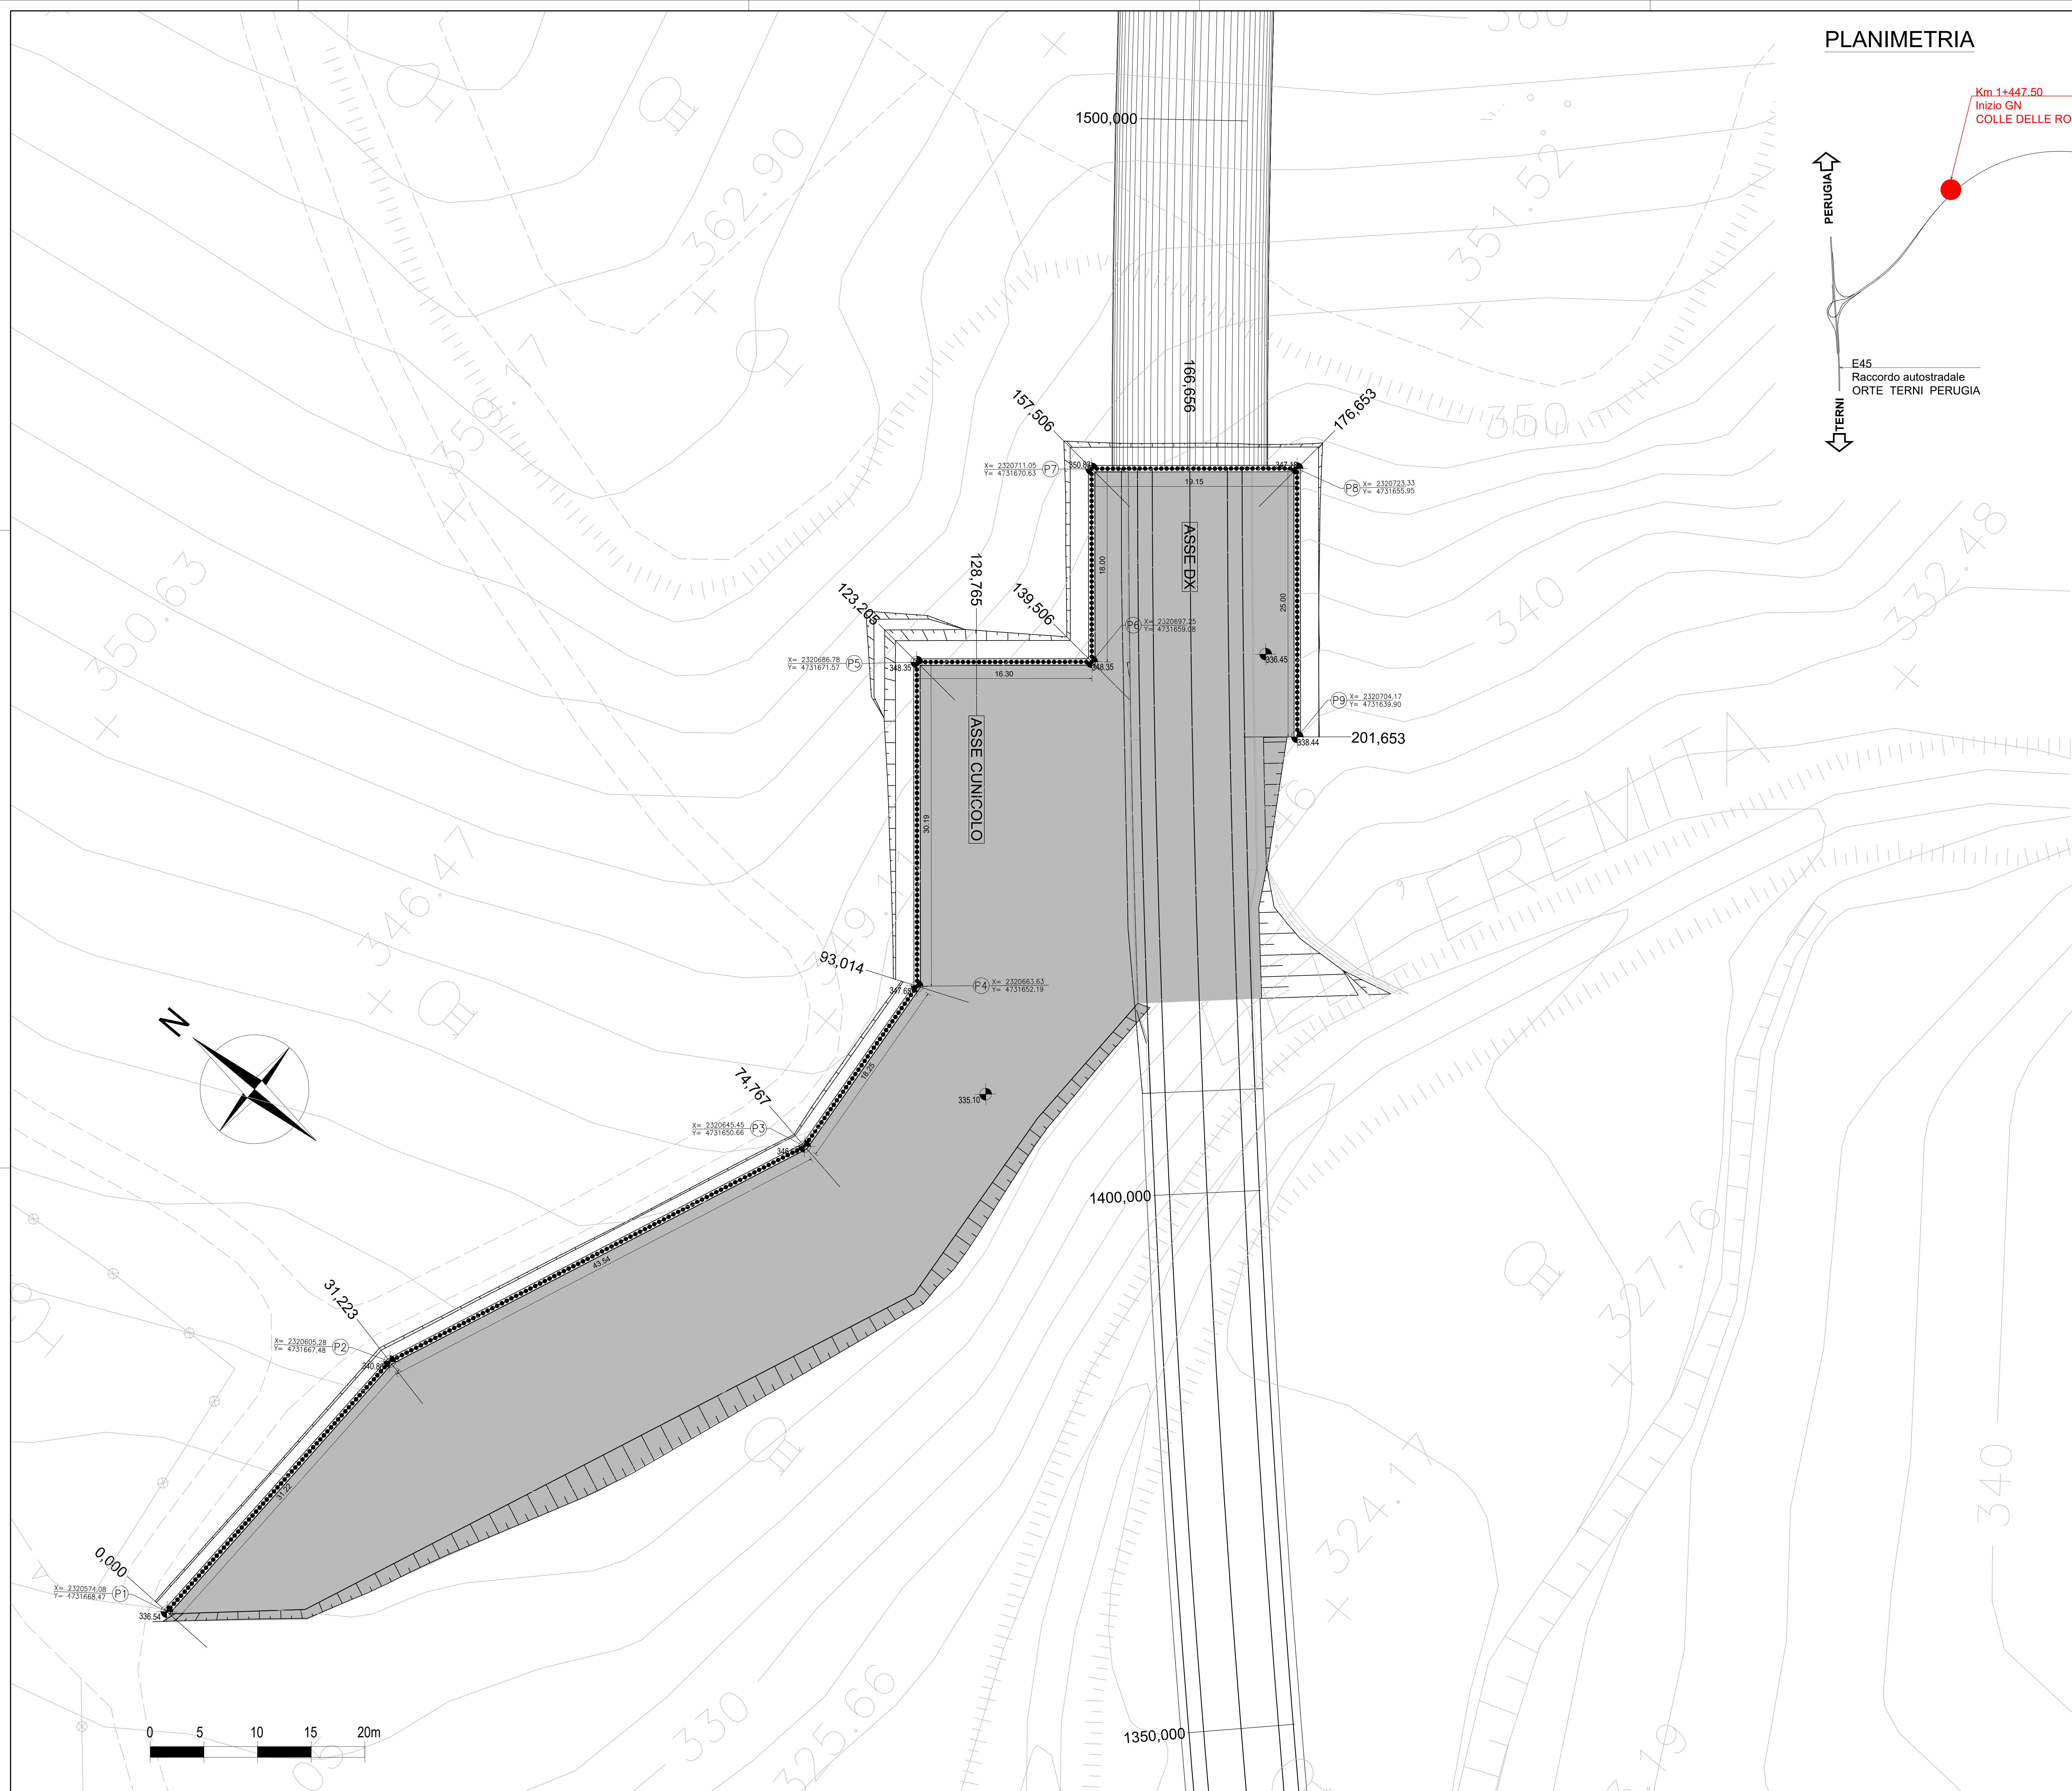

Direzione Tecnica

S.S. N. 685 "DELLE TRE VALLI UMBRE"
TRATTO SPOLETO-ACQUASPARTA
2° stralcio: Firenzuola - Acquasparta

COD. PG373

PROGETTO DEFINITIVO

PROGETTAZIONE: ATI SINTAGMA - GP INGEGNERIA - ENGEKO - GDG - ICARIA

<p>IL RESPONSABILE E DELL'INTEGRAZIONE DELLE PRESTAZIONI SPECIALISTICHE: Doct. Ing. Giorgio Gualdrini Ordine degli Ingegneri della Prov. di Roma n° 14035</p> <p>IL PROGETTISTA: Doct. Ing. Federico Durastanti Ordine degli Ingegneri della Prov. di Terni n° 4844</p> <p>IL GEOLOGO: Doct. Geol. Giorgio Campagnini Ordine dei Geologi della Regione Umbria n° 108</p> <p>IL COORDINATORE PER LA SICUREZZA IN FASE DI PROGETTAZIONE: Doct. Ing. Filippo Rambalero Ordine degli Ingegneri della Prov. di Perugia n° A3373</p> <p>IL RESPONSABILE DI PROGETTO: Doct. Ing. Rita Guardello</p> <p>IL R.U.P.: Doct. Ing. Alessandro Micheli</p>	<p>IL GRUPPO DI PROGETTAZIONE:</p> <p>MANDATARIA: Sintagma Doct. Ing. N. Geronzi Doct. Ing. V. Truffa Doct. Ing. L. Spaccini Doct. Ing. E. Bianchi Doct. Ing. L. Ciampaglia Doct. Ing. M. Mariani Doct. Ing. F. Biondi Doct. Ing. S. Susanna Doct. Ing. M. Sorrenti</p> <p>MANOVANTI: GPF Doct. Ing. G. Gualdrini Doct. Ing. E. Masulli Doct. Ing. A. Biondi Doct. Ing. G. Luciani Doct. Ing. G. Gualdrini Doct. Ing. G. Piantoni Doct. Ing. S. Sorrenti Doct. Ing. C. Proietti Doct. Ing. F. Biondi Doct. Ing. S. Susanna Doct. Ing. M. Sorrenti</p> <p>ICARIA Doct. Ing. F. Rambalero Doct. Ing. F. Masulli Doct. Ing. G. Vanni Doct. Ing. P. Piantoni Doct. Ing. G. Piantoni</p>
--	---

GALLERIE ARTIFICIALI
IMBOCCO OVEST GALLERIA "COLLE DELLE ROSE"
PLANIMETRIA - FASE COSTRUTTIVA

CODICE PROGETTO	NOME FILE	REVISIONE	SCALA:
DPPG373 D 22	100GA020ST1P02	A	1:200

A	EMISSIONE PER CIS	Genio 2013	S. Scabone	F. Rambalero	G. Gualdrini
REV.	DESCRIZIONE	DATA	REDATTO	VERIFICATO	APPROVATO