



**GALLERIA AREZZO
IMBOCCO LATO ACQUASPARTA**

Prospetto
Sc. 1:200

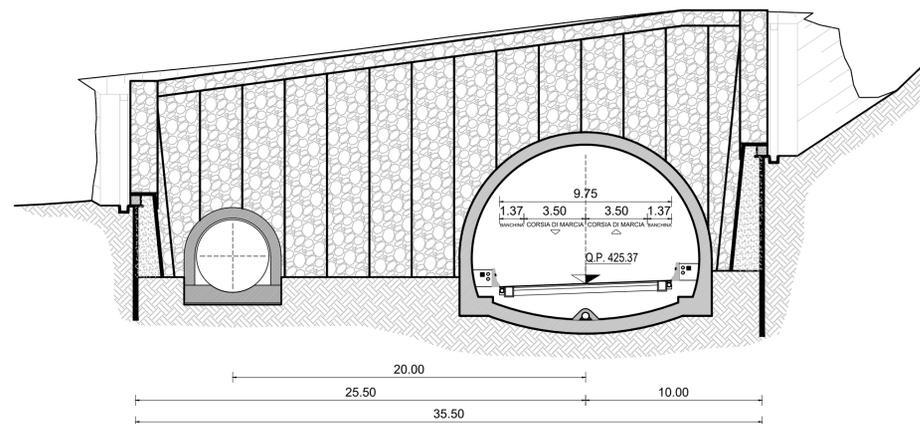


**GALLERIA AREZZO
IMBOCCO LATO ACQUASPARTA**

Profilo
Sc. 1:200

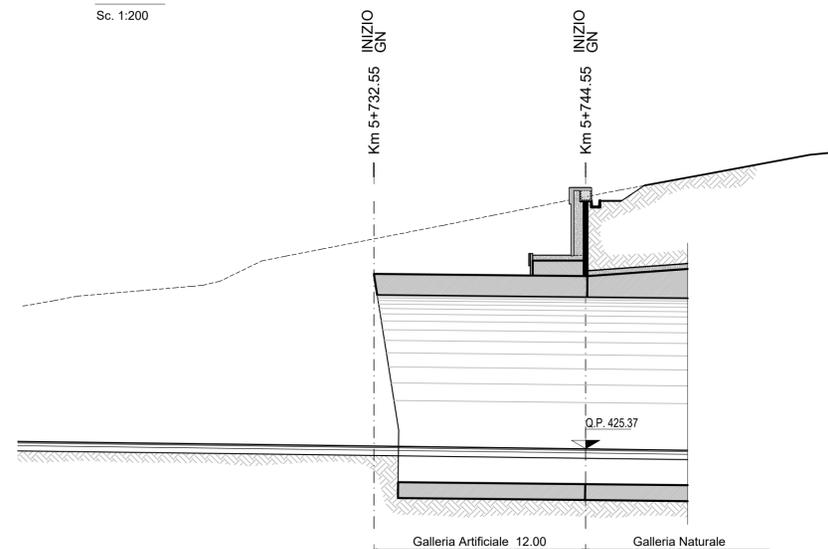

PLANIMETRIA

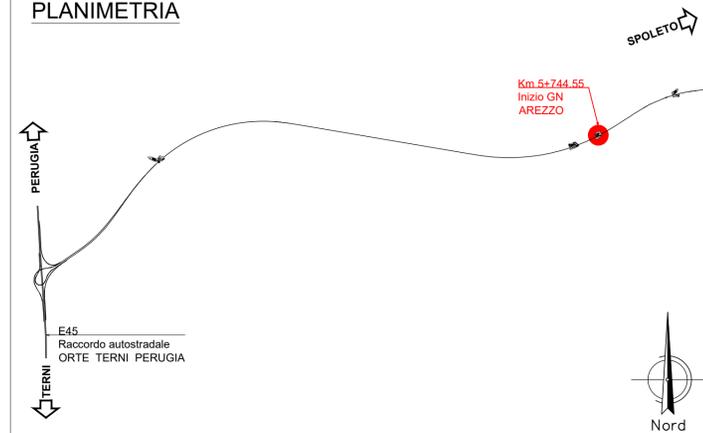

Direzione Tecnica

**S.S. N. 685 "DELLE TRE VALLI UMBRE"
TRATTO SPOLETO-ACQUASPARTA
2° stralcio: Firenzeuola - Acquasparta**

PROGETTO DEFINITIVO

COD. PG373

PROGETTAZIONE: ATI SINTAGMA - GP INGEGNERIA - ENGEKO - GDG - ICARIA

<p>IL RESPONSABILE DELL'INTEGRAZIONE DELLE PRESTAZIONI SPECIALISTICHE: Dott. Ing. Giorgio Guidacci Ordine degli Ingegneri della Prov. di Roma n° 14035</p>	<p>IL GRUPPO DI PROGETTAZIONE: MANDATARIA: Sintagma Dott. Ing. N. Granieri Dott. Ing. V. Truffini Dott. Ing. L. Spaccini Dott. Arch. A. Bracchini Dott. Ing. E. Bartolucci Dott. Ing. L. Casavecchia Dott. Geol. G. Cerquiglini Dott. Ing. F. Pambiano Dott. Arch. C. Pisciotti Dott. Agr. S. Scopetta Geom. M. Zucconi</p>	<p>MANDANTI: engeko Dott. Ing. G. Guidacci Dott. Ing. E. Moschetti Dott. Ing. A. Signorelli Dott. Ing. A. Biagi Dott. Ing. G. Lucibello Dott. Arch. G. Guastella Dott. Geol. M. Leonardi Dott. Ing. G. Parente</p>
<p>II PROGETTISTA: Dott. Ing. Federico Barattanti Ordine degli Ingegneri della Prov. di Terni n° A844</p>	<p>IL GEOLOGO: Dott. Geol. Giorgio Cerquiglini Ordine dei Geologi della Regione Umbria n° 108</p>	<p>MANDANTI: GP INGEGNERIA Dott. Ing. G. Guidacci Dott. Ing. E. Moschetti Dott. Ing. A. Signorelli Dott. Ing. A. Biagi Dott. Ing. G. Lucibello Dott. Arch. G. Guastella Dott. Geol. M. Leonardi Dott. Ing. G. Parente</p>
<p>II COORDINATORE PER LA SICUREZZA IN FASE DI PROGETTAZIONE: Dott. Ing. Filippo Pambiano Ordine degli Ingegneri della Prov. di Perugia n° A1373</p>	<p>IL RESPONSABILE DI PROGETTO Dott. Ing. Rita Gandolfo</p>	<p>MANDANTI: GEOTECNICAS Dott. Ing. M. Abram Dott. Agr. F. Berli Nalli Geom. S. Scopetta Geom. M. Zucconi</p>
<p>II R.U.P. Dott. Ing. Alessandro Micheli</p>	<p>PROTOCOLLO</p>	<p>DATA</p>

**GALLERIA "AREZZO"
Lato Acquasparta
Profilo e prospetto imbocco**

CODICE PROGETTO	NOME FILE	REVISIONE	SCALA:
PROGETTO DPPG373	TOOGA04OSTDI01_A	A	1:200
ELAB. D 22	CODICE ELAB. T00GA04OSTDI01		

REV.	DESCRIZIONE	DATA	REDATTO	VERIFICATO	APPROVATO
A	EMISSIONE PER CDS	Gen 2023	A. Amoroso	F. Durastanti	G. Guidacci