



PROFILO - SCALA 1:200

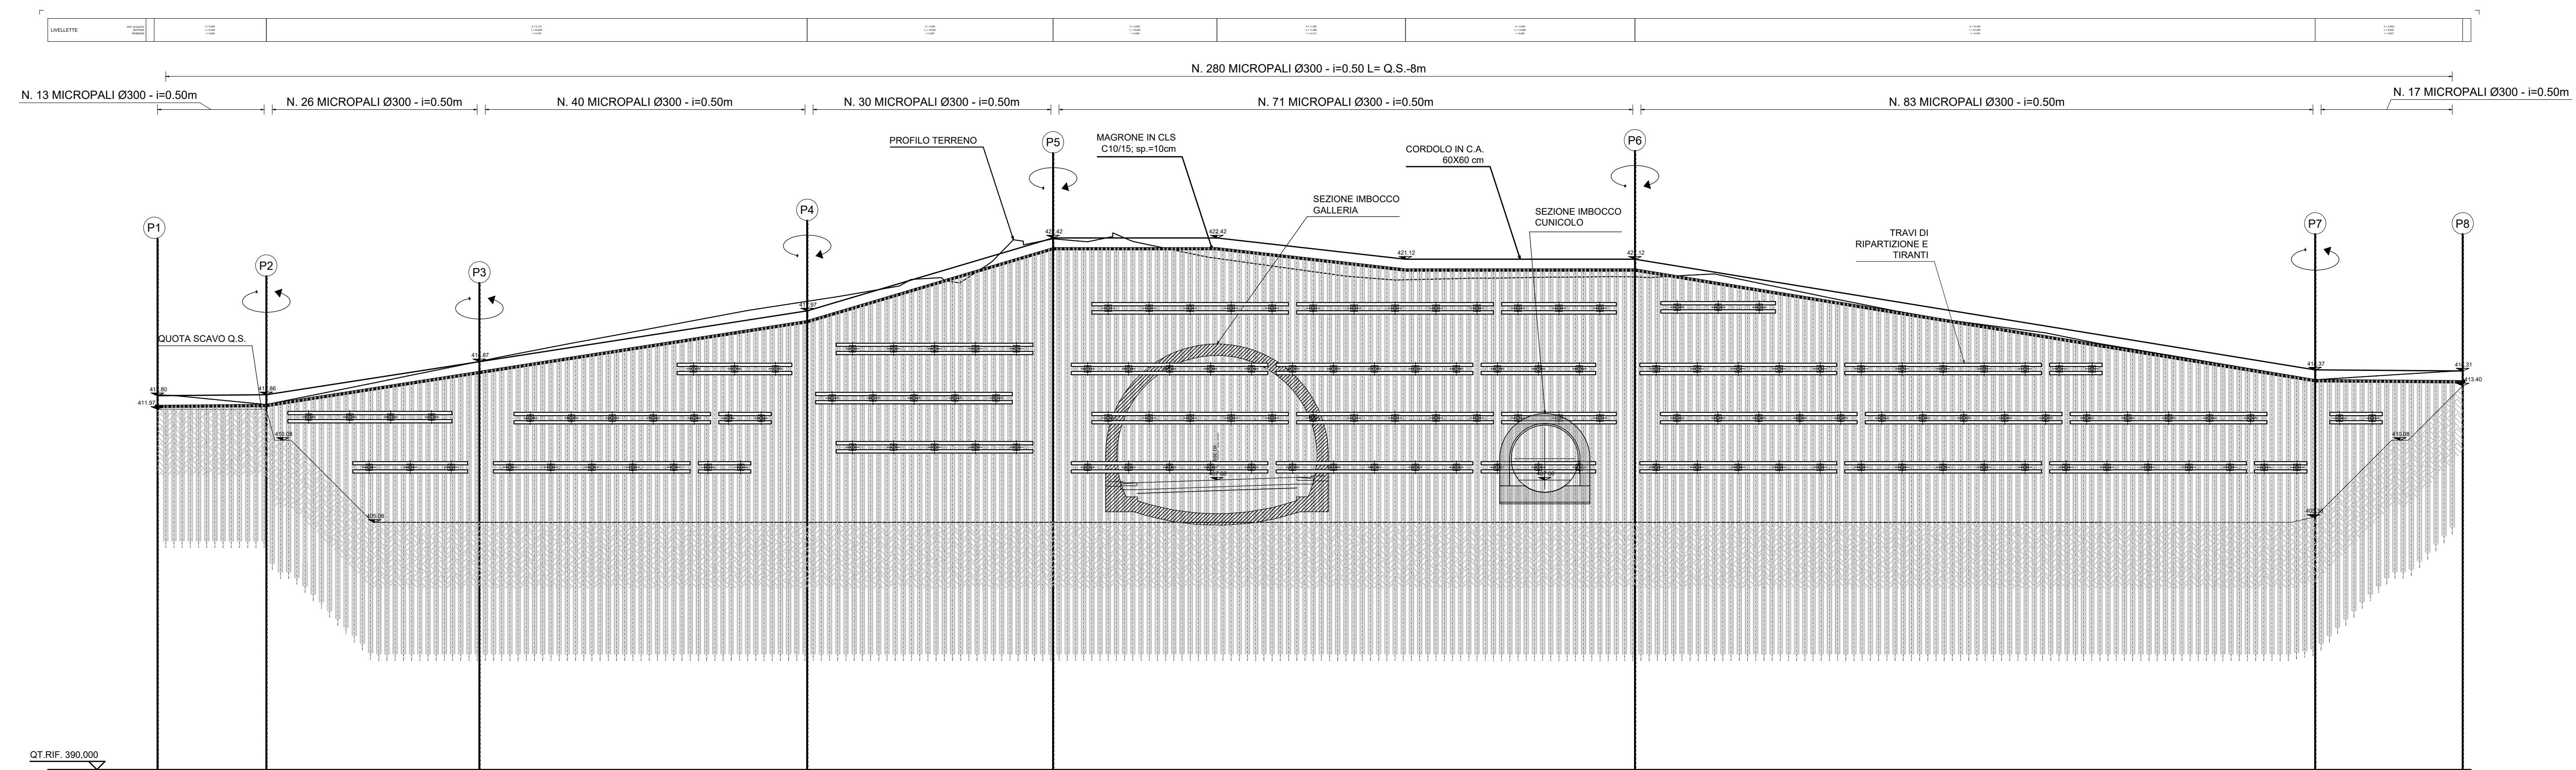



Direzione Tecnica

S.S. N. 685 "DELLE TRE VALLI UMBRE"
TRATTO SPOLETO-ACQUASPARTA
2° stralcio: Firenzuola - Acquasparta

PROGETTO DEFINITIVO

cod. PG373

PROGETTAZIONE: ATI SINTAGMA - GP INGEGNERIA - ENGEKO - GDG - ICARIA

IL GRUPPO DI PROGETTAZIONE:

IL RESPONSABILE E DELL'INTEGRAZIONE DELLE PRESTAZIONI SPECIALISTICHE:
 Dott. Ing. Giorgio Giordano
 Ordine degli Ingegneri della Prov. di Roma n° 14035

IL PROGETTISTA:
 Dott. Ing. Federico Quarantani
 Ordine degli Ingegneri della Prov. di Terni n° 4844

IL GEOLOGO:
 Dott. Geol. Giorgio Compagnini
 Ordine dei Geologi della Regione Umbria n° 108

IL COORDINATORE PER LA SICUREZZA IN FASE DI PROGETTAZIONE:
 Dott. Ing. Filippo Rambalano
 Ordine degli Ingegneri della Prov. di Perugia n° A1373

IL RESPONSABILE DI PROGETTO
 Dott. Ing. Rita Giordano

R.U.P.
 Dott. Ing. Alessandro Micheli

MANDATARIA:
 Sintagma
 GP Ingegneria
 Engeko
 GDG
 ICARIA

MANOVANTI:
 Dott. Ing. N. Giordano
 Dott. Ing. V. Truffa
 Dott. Ing. A. Spaccini
 Dott. Ing. A. Santucci
 Dott. Ing. E. Bunkowski
 Dott. Ing. L. Ciavarella
 Dott. Ing. M. Marini
 Dott. Ing. F. Berti
 Dott. Ing. S. Scapetta
 Dott. Ing. M. Giordano

PROGETTAZIONE:
 Dott. Ing. G. Giordano
 Dott. Ing. E. Bunkowski
 Dott. Ing. L. Ciavarella
 Dott. Ing. M. Marini
 Dott. Ing. F. Berti
 Dott. Ing. S. Scapetta
 Dott. Ing. M. Giordano

REVISIONI:
 Dott. Ing. G. Giordano
 Dott. Ing. E. Bunkowski
 Dott. Ing. L. Ciavarella
 Dott. Ing. M. Marini
 Dott. Ing. F. Berti
 Dott. Ing. S. Scapetta
 Dott. Ing. M. Giordano

GALLERIE ARTIFICIALI
IMBOCCO EST GALLERIA "AREZZO"
SVILUPPATA PARATIA

CODICE PROGETTO	DATA	NOME FILE	REVISIONE	SCALA:
PROGETTO	17/04/2023	PROGASSISTENZIA_1	A	1:200
DPPG373	D 22	T00GA05QSTI0102	A	1:200

REV.	DESCRIZIONE	DATA	REDATTO	VERIFICATO	APPROVATO
A	EMISSIONE PER CIS	Genno 2023	S. Scapetta	F. Berti	G. Giordano