


SEZIONE TIPO
Scala 1:50

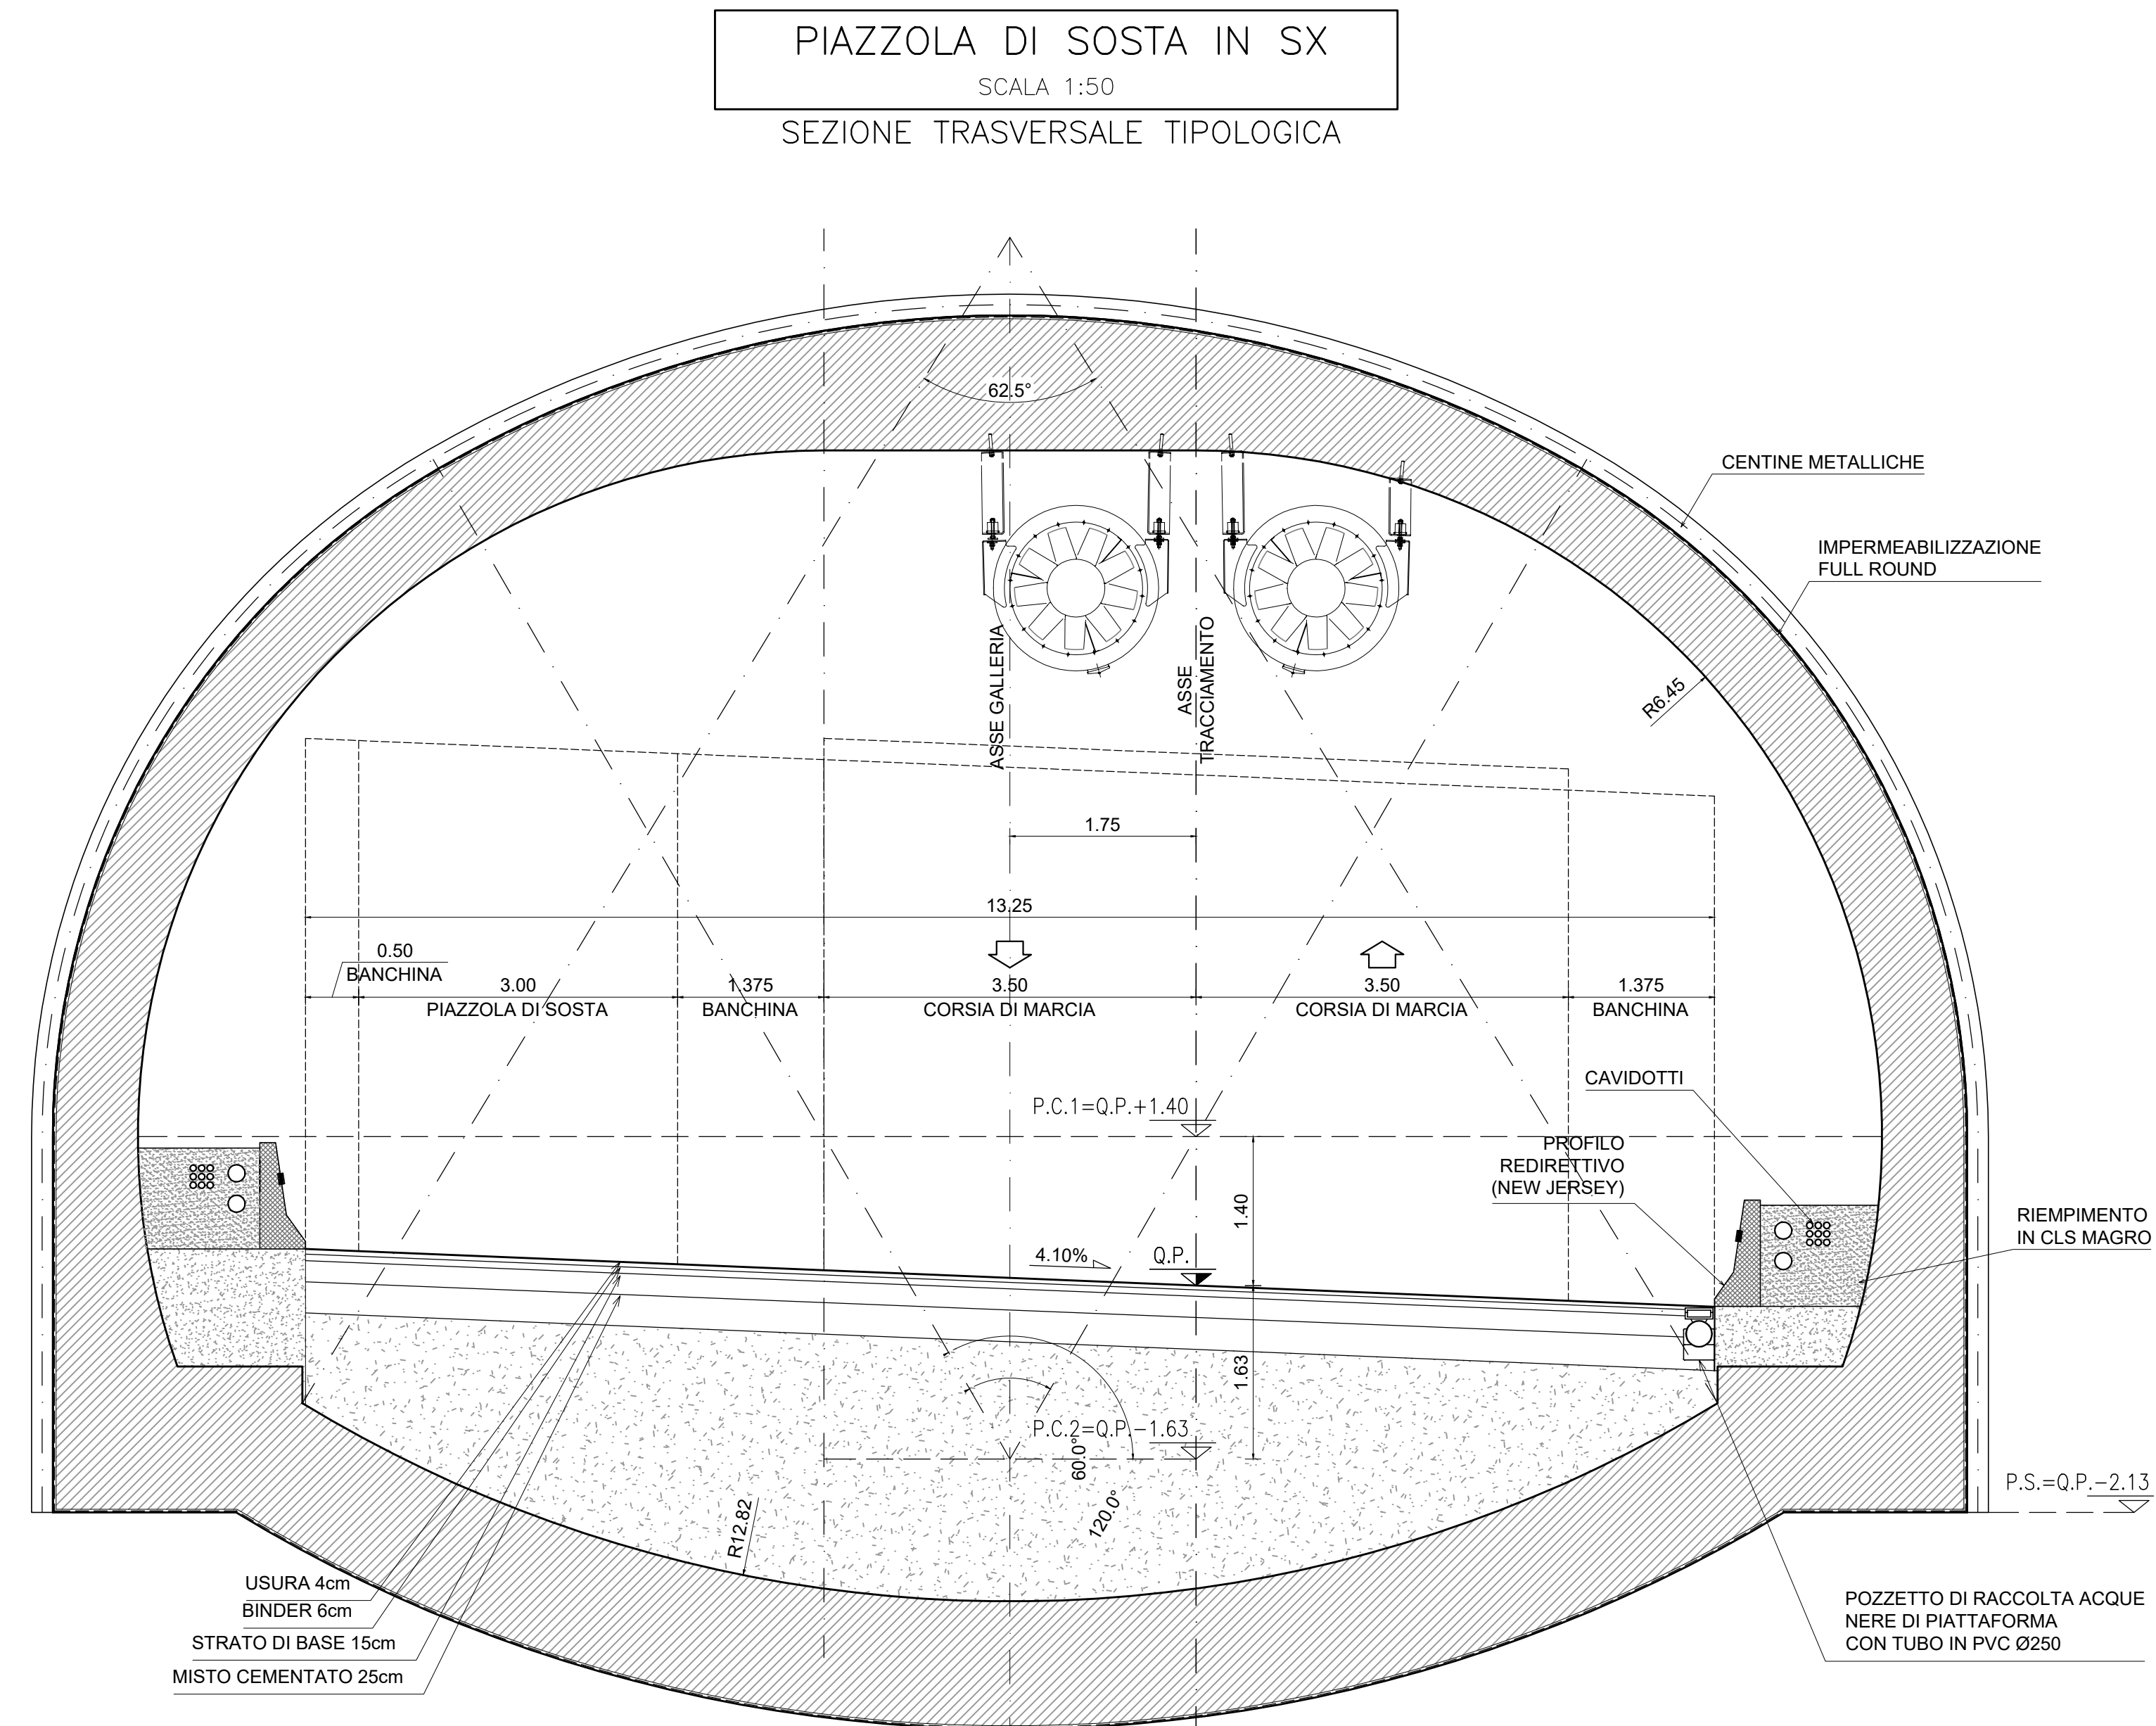

Sanas
GRUPPO FS ITALIANE
Direzione Tecnica

S.S. N. 685 "DELLE TRE VALLI UMBRE"
TRATTO SPOLETO-ACQUASPARTA
2° stralcio: Firenzuola - Acquasparta

COD. PG373

PROGETTO DEFINITIVO

PROGETTAZIONE: ATI SINTAGMA - GP INGEGNERIA - ENGEKO - GDG - ICARIA

IL RESPONSABILE DELL'INTEGRAZIONE DELLE PRESTAZIONI SPECIALISTICHE:
Dot. Ing. Giorgio Gaudiosi
Ordine degli Ingegneri della Prov. di Roma n° 14035

IL GRUPPO DI PROGETTAZIONE:
MANDATARIA: **intagm** **GP Ingegneria** **engeko** **ICARIA**

IL PROGETTISTA:
Dot. Ing. Federico Quarantani
Dot. Ing. A. Spaccini
Dot. Ing. L. Ciavarella
Dot. Ing. E. Bunkacci
Dot. Ing. L. Ciavarella
Dot. Ing. M. Marini
Dot. Ing. F. Bunkacci
Dot. Ing. S. Scapetta
Geom. M. Sestini

IL GEOLOGO:
Dot. Geol. Giorgio Cempaglini
Ordine dei Geologi della Regione Umbria n° 108

IL COORDINATORE PER LA SICUREZZA IN FASE DI PROGETTAZIONE:
Dot. Ing. Filippo Rimbando
Ordine degli Ingegneri della Prov. di Perugia n° A1373

IL RESPONSABILE DI PROGETTO:
Dot. Ing. Rita Guardello

E.R.U.P.
Dot. Ing. Alessandro Micheli

PROTOCOLLO DATA

GALLERIE NATURALI
Galleria Naturale
Schema tipologico funzionale piazzola in SX

CODICE PROGETTO	DATA	NOME FILE	REVISIONE	SCALA
PROGETTO	10/06/2017	1000000053702_A		
PROGETTO	10/06/2017	1000000053702_A	A	1:50
PROGETTO	10/06/2017	1000000053702_A		

REV. DESCRIZIONE DATA REDATTO VERIFICATO APPROVATO