




BY-PASS PEDONALE  
CARPENTERIA DEFINITIVA  
SEZIONE TRASVERSALE  
SCALA 1/50

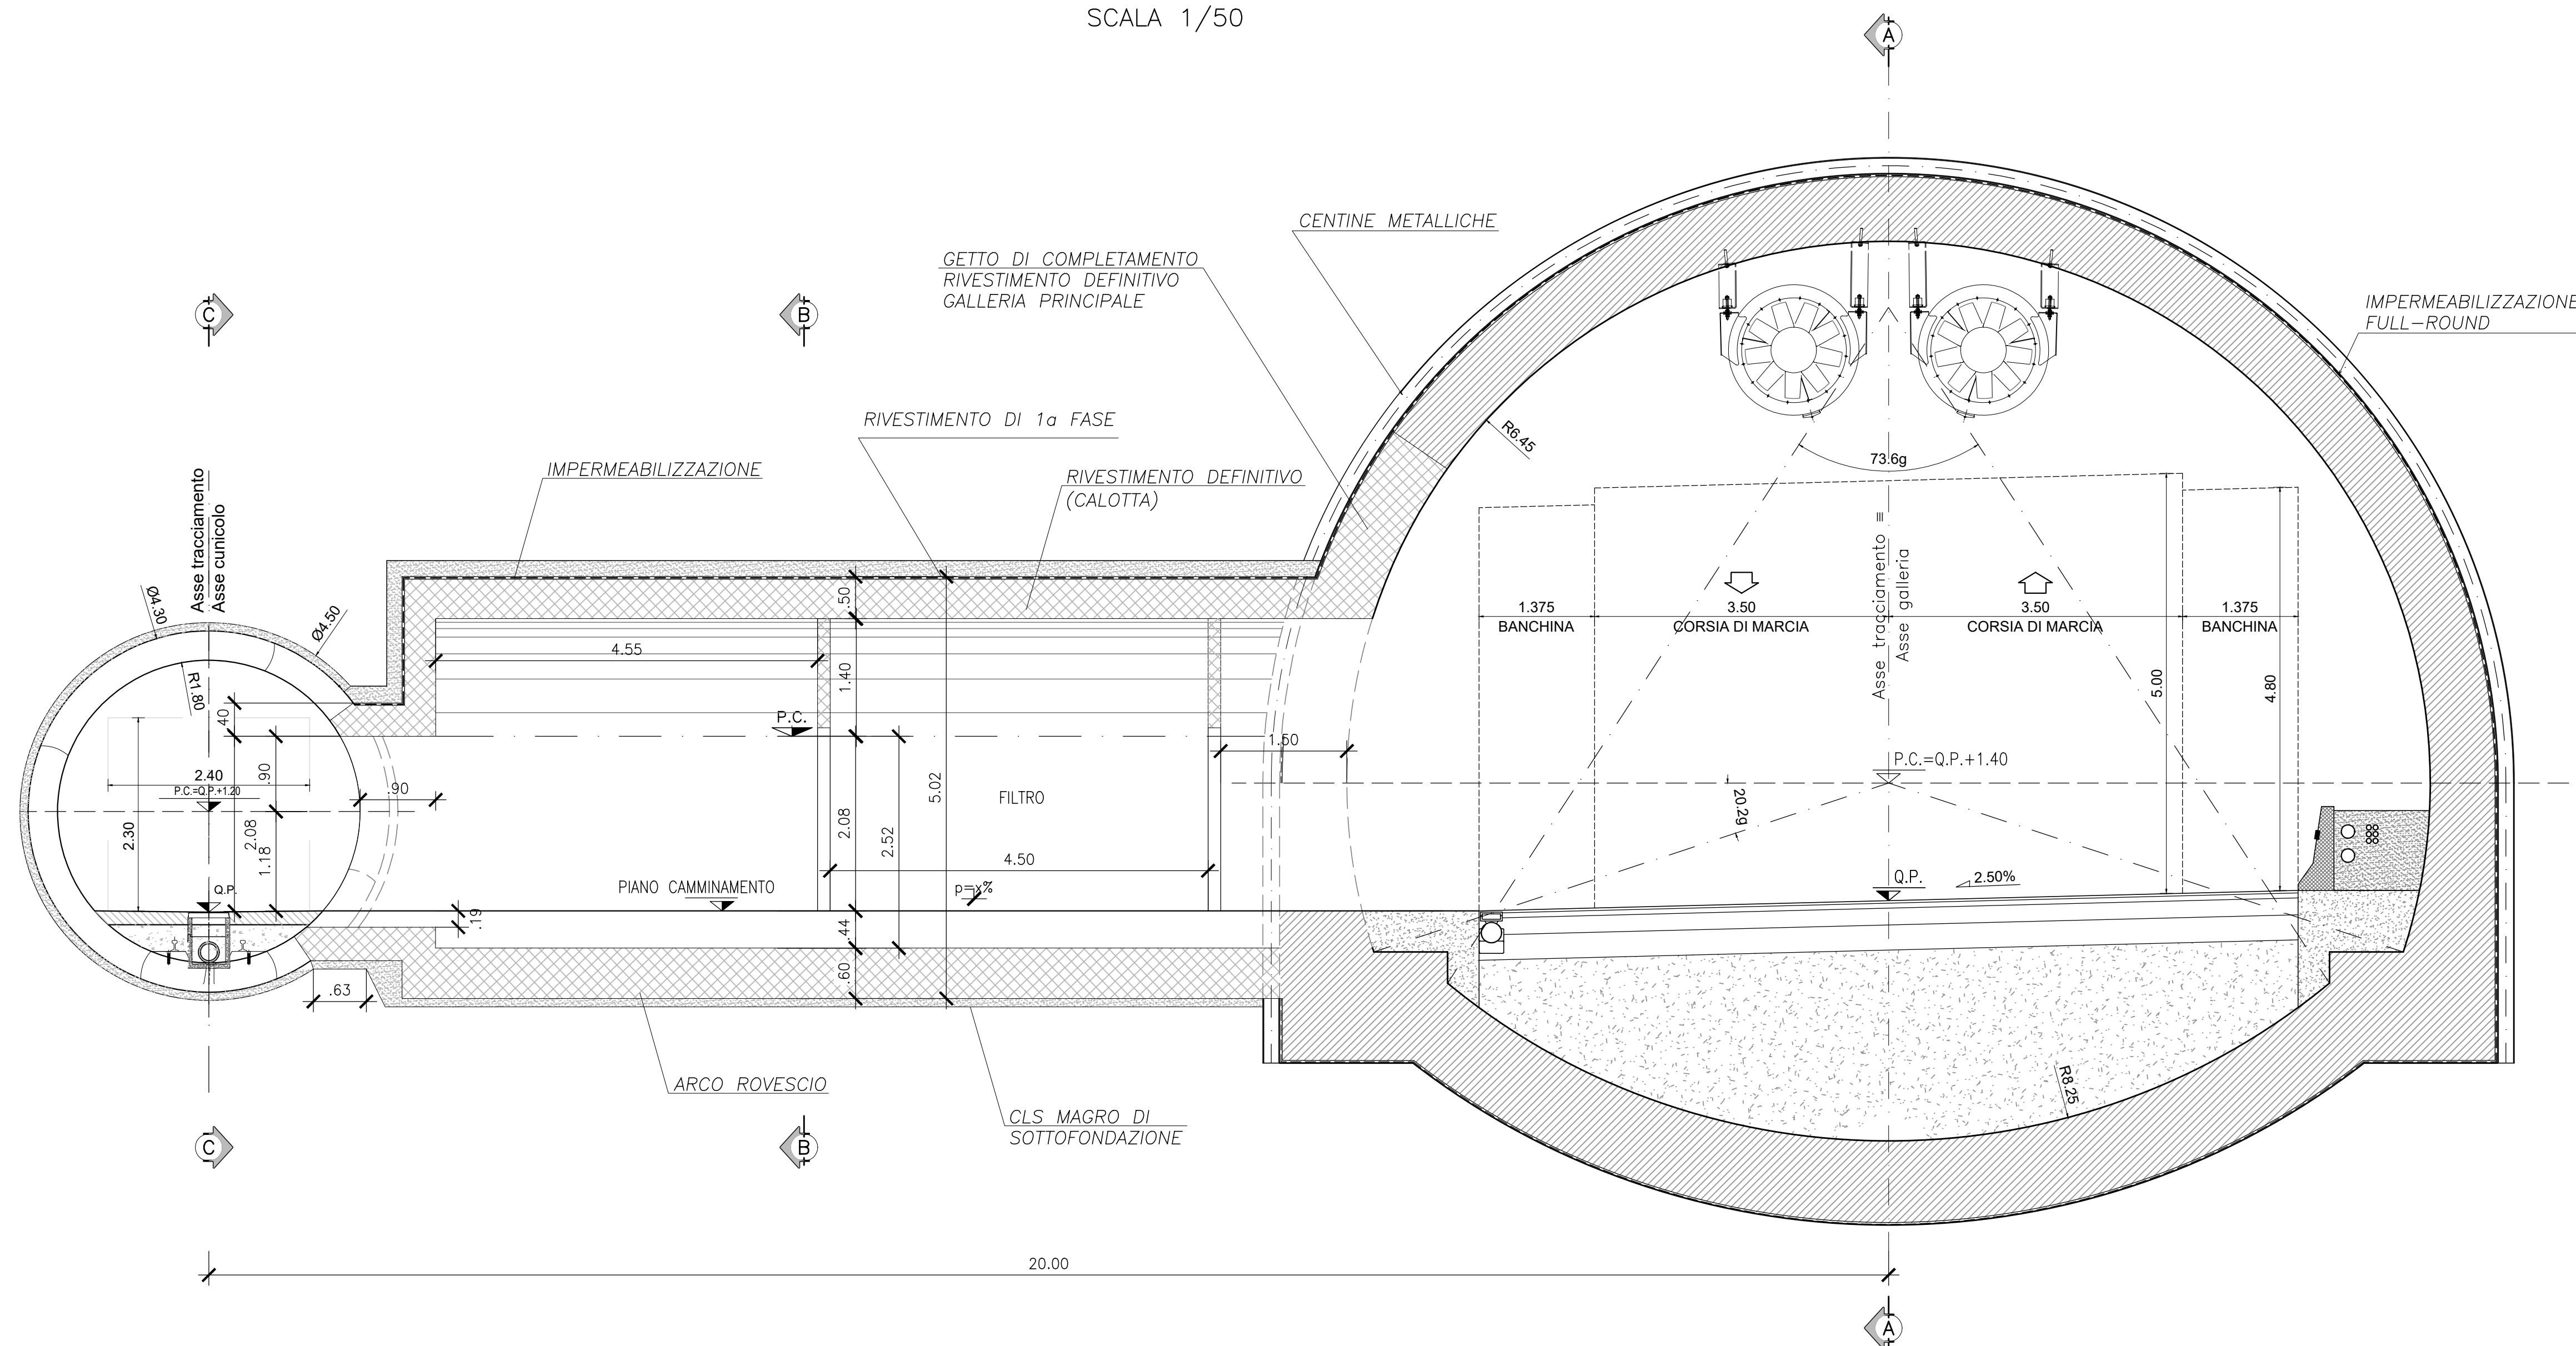


BY-PASS PEDONALE  
CARPENTERIA DEFINITIVA  
SEZIONE A-A  
SCALA 1/50

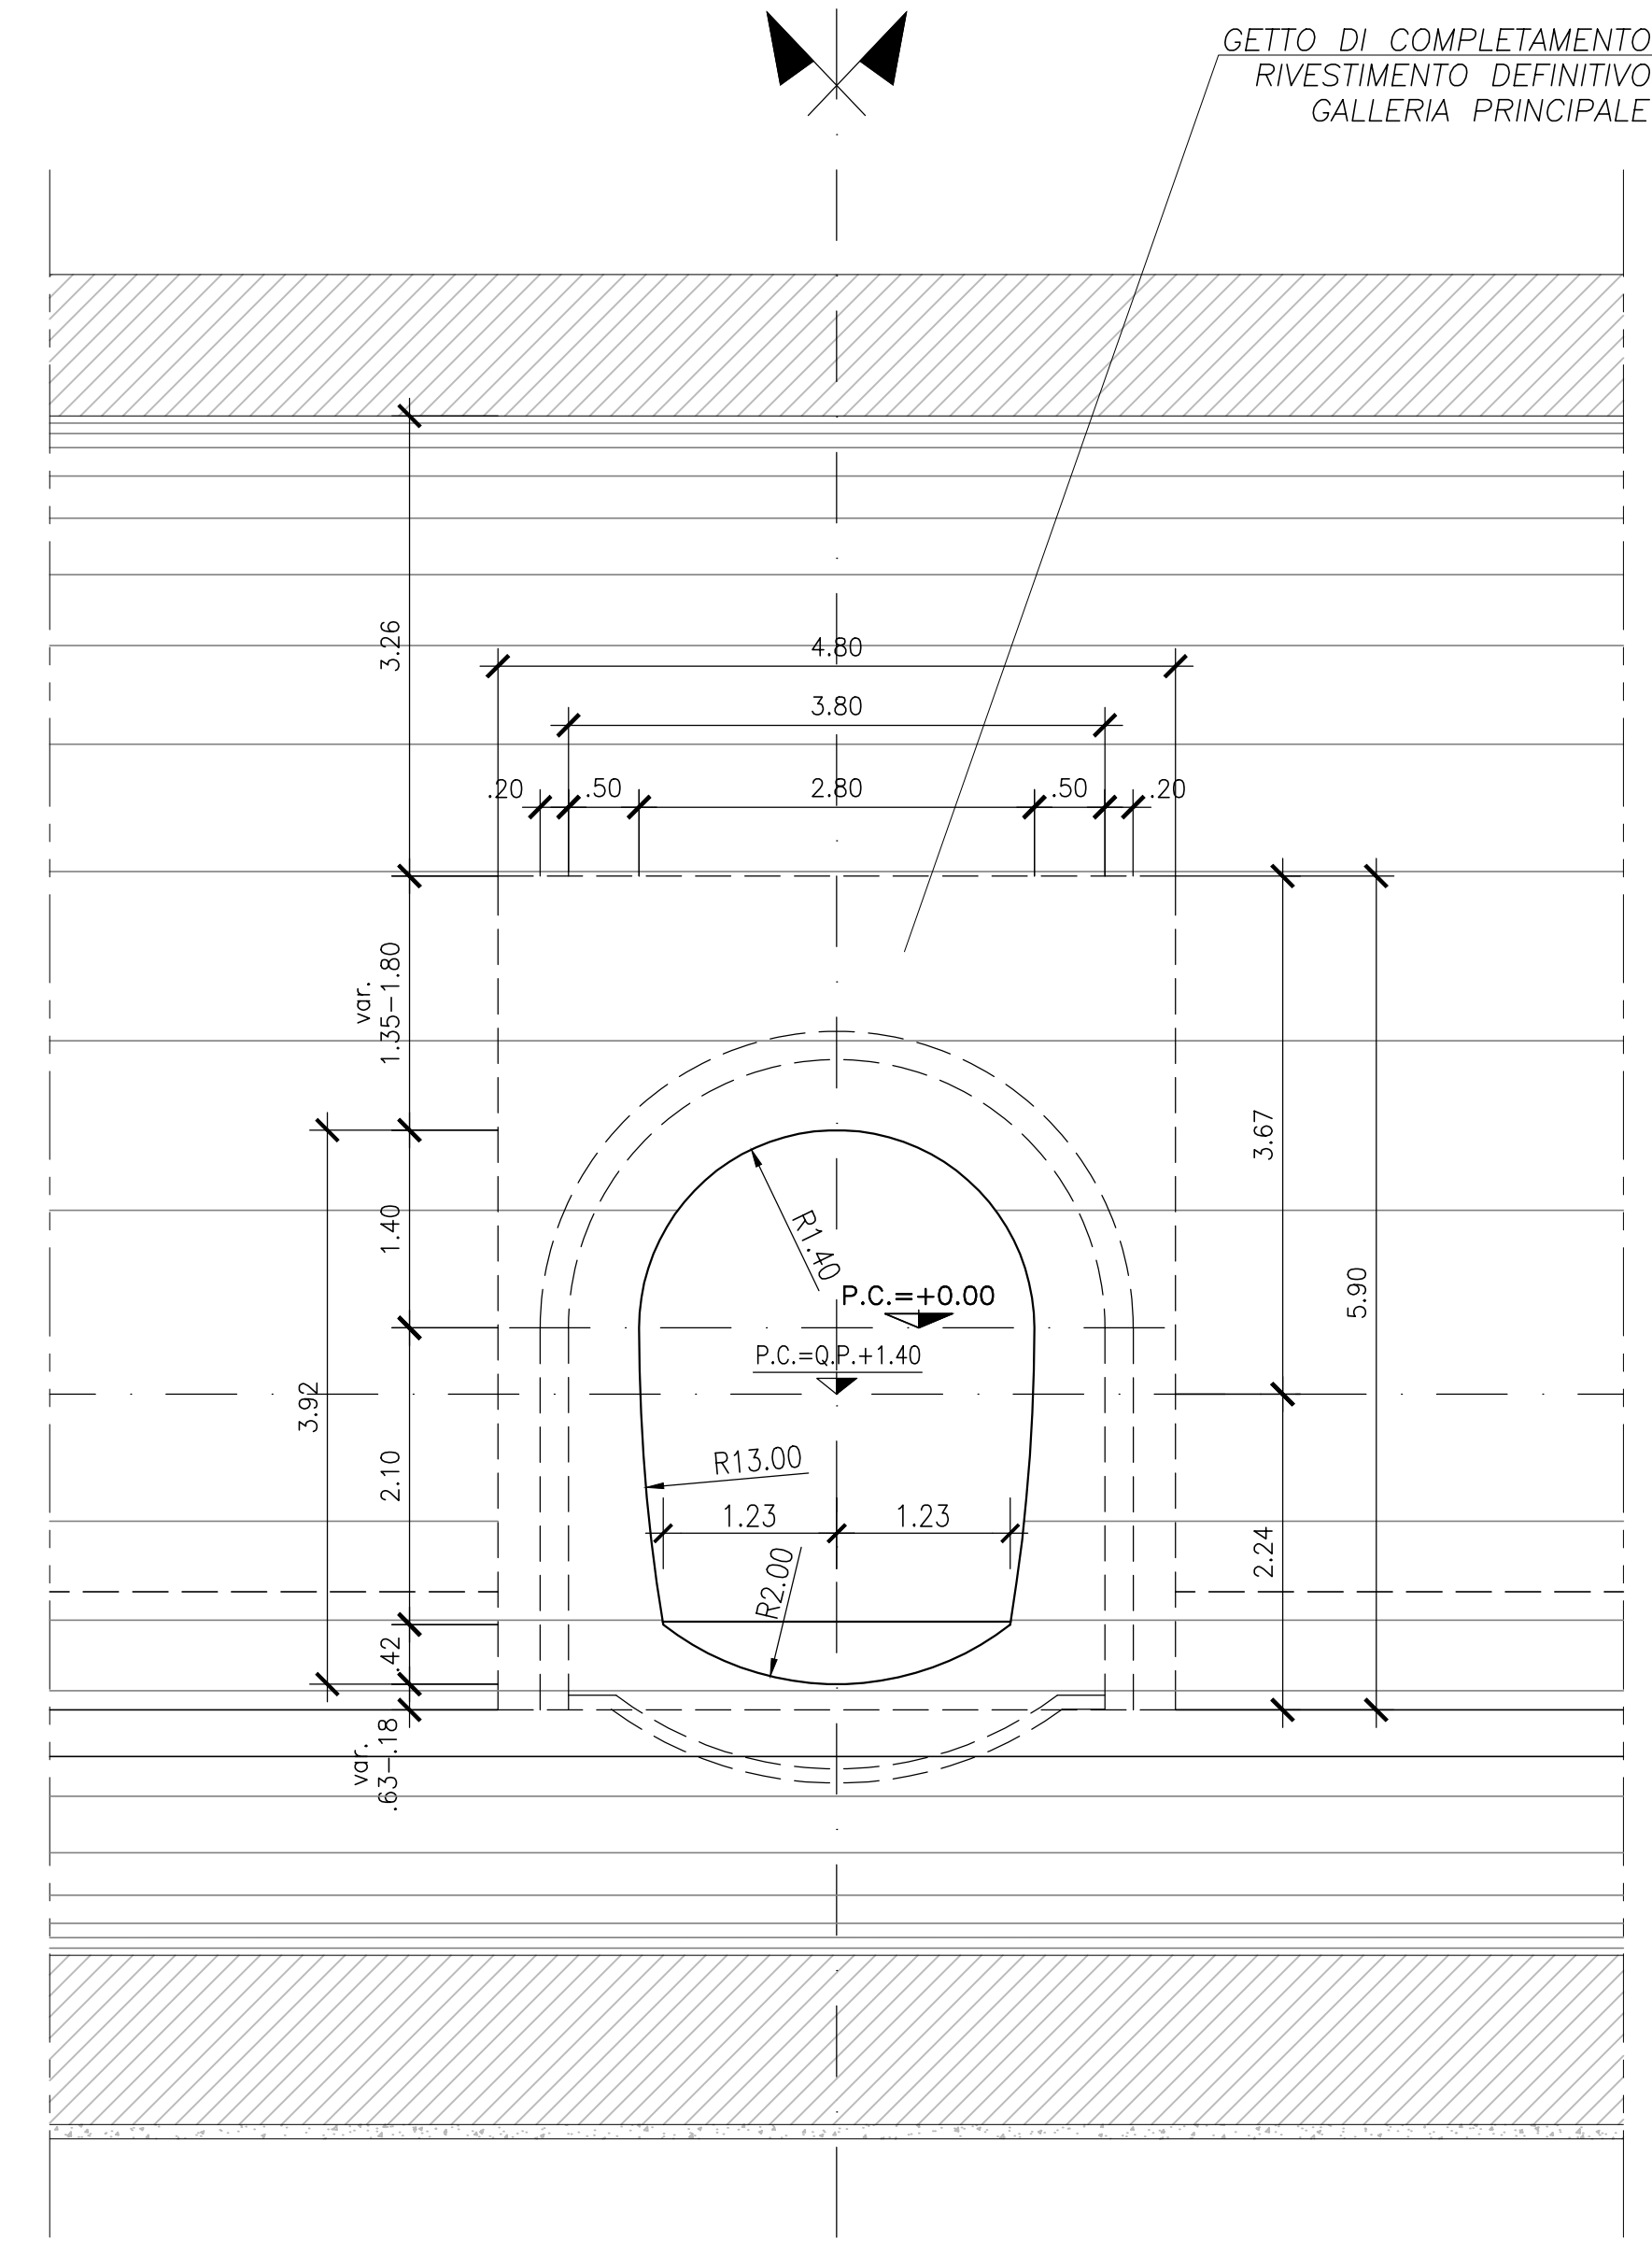


BY-PASS PEDONALE  
CARPENTERIA DEFINITIVA  
SEZIONE B-B  
SCALA 1/50

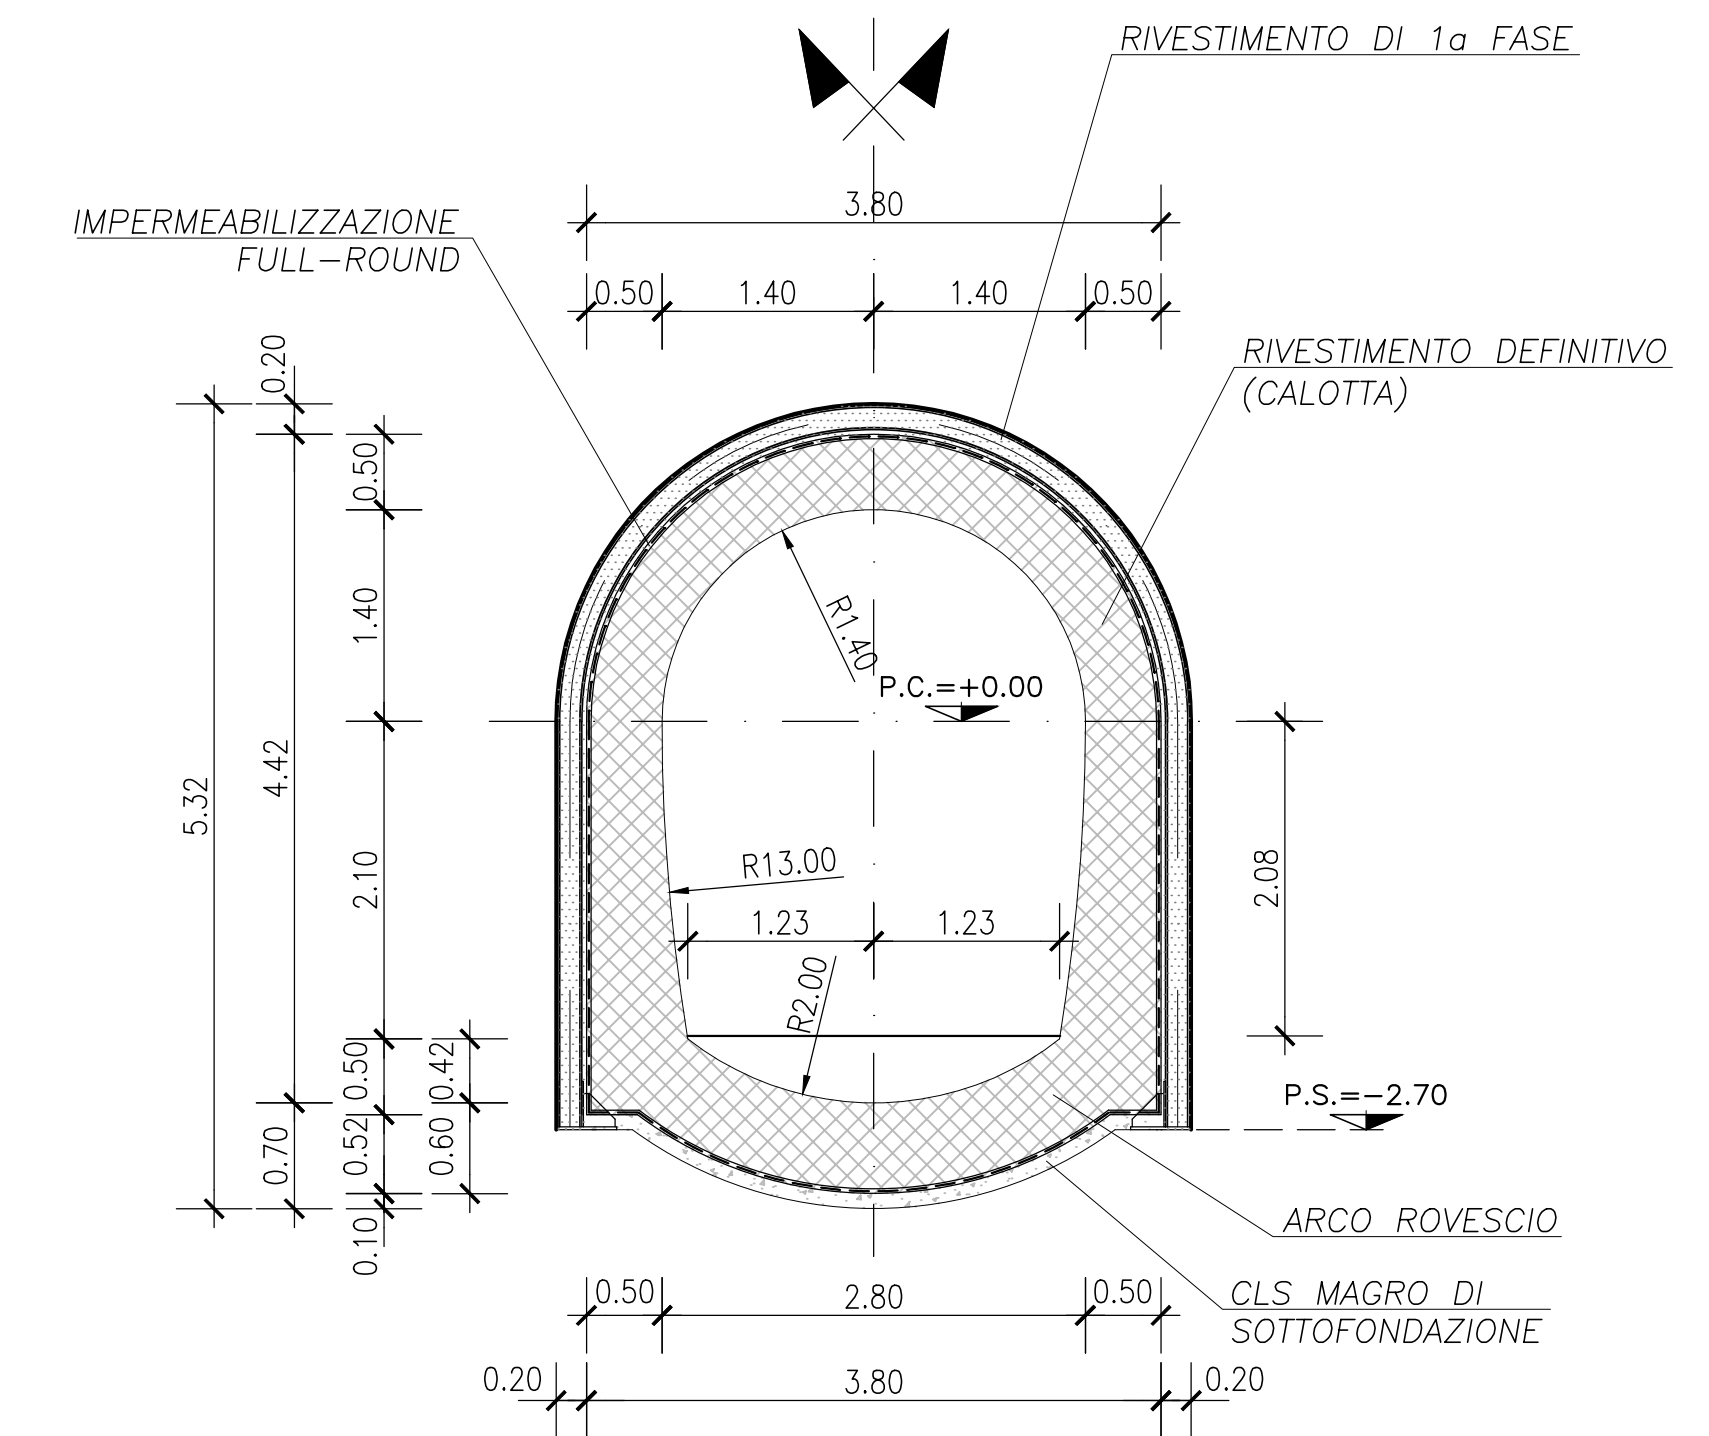

BY-PASS PEDONALE  
CARPENTERIA DEFINITIVA  
SEZIONE C-C  
SCALA 1/50

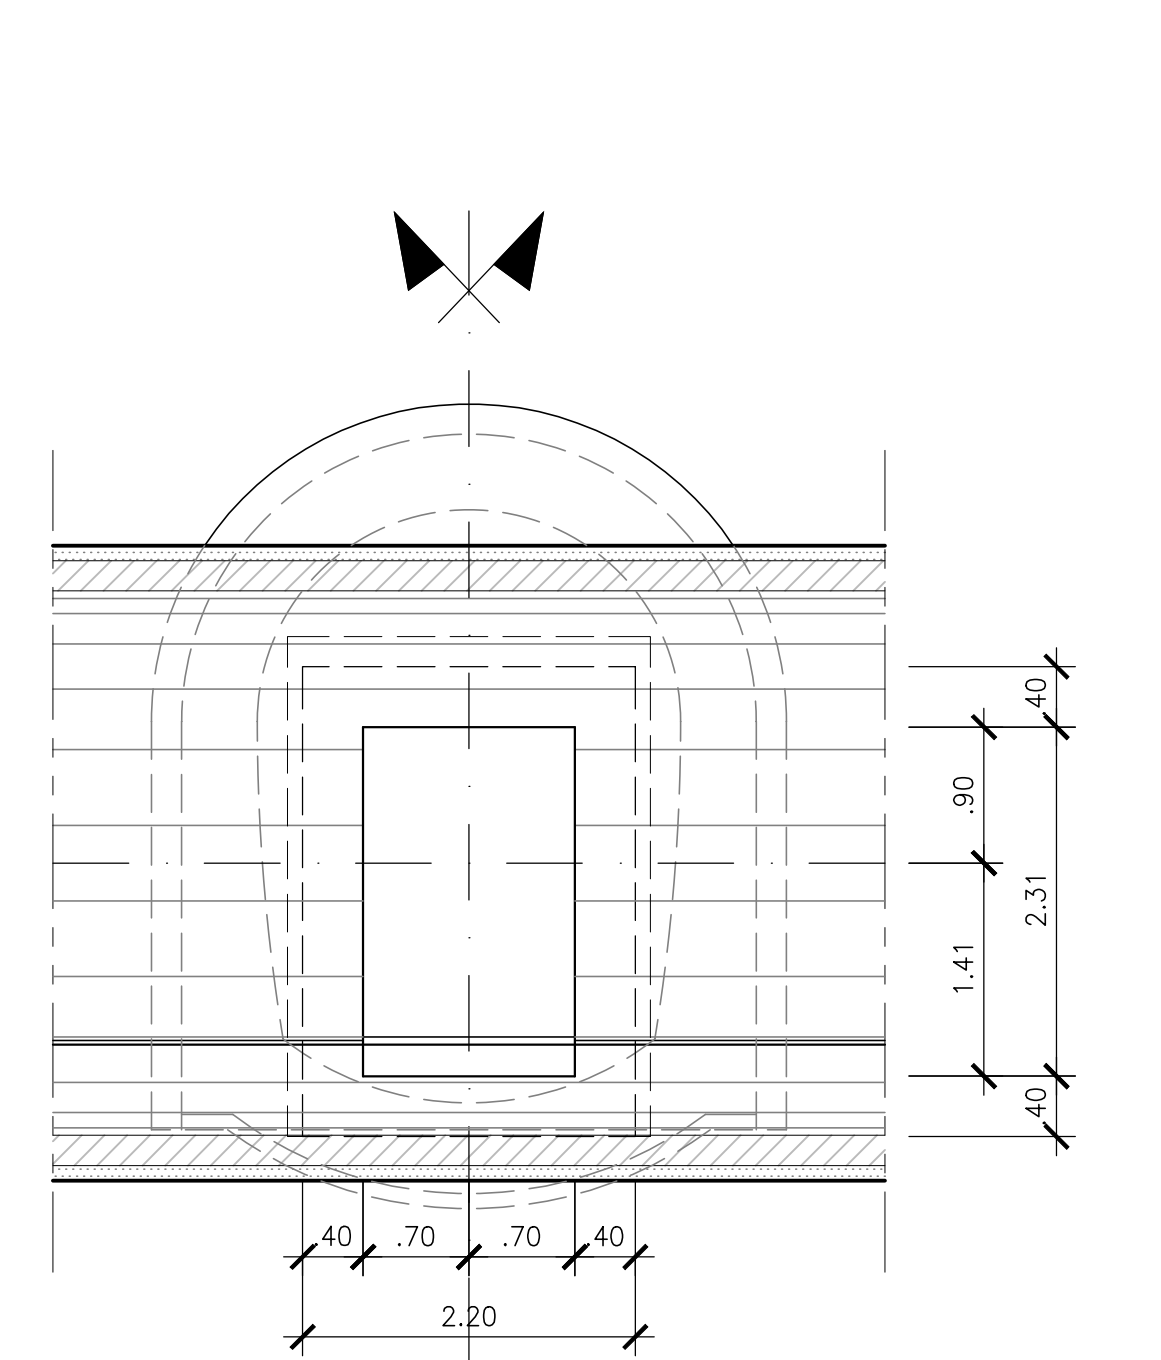

PIANTA  
CARPENTERIA DEFINITIVA  
SCALA 1/50

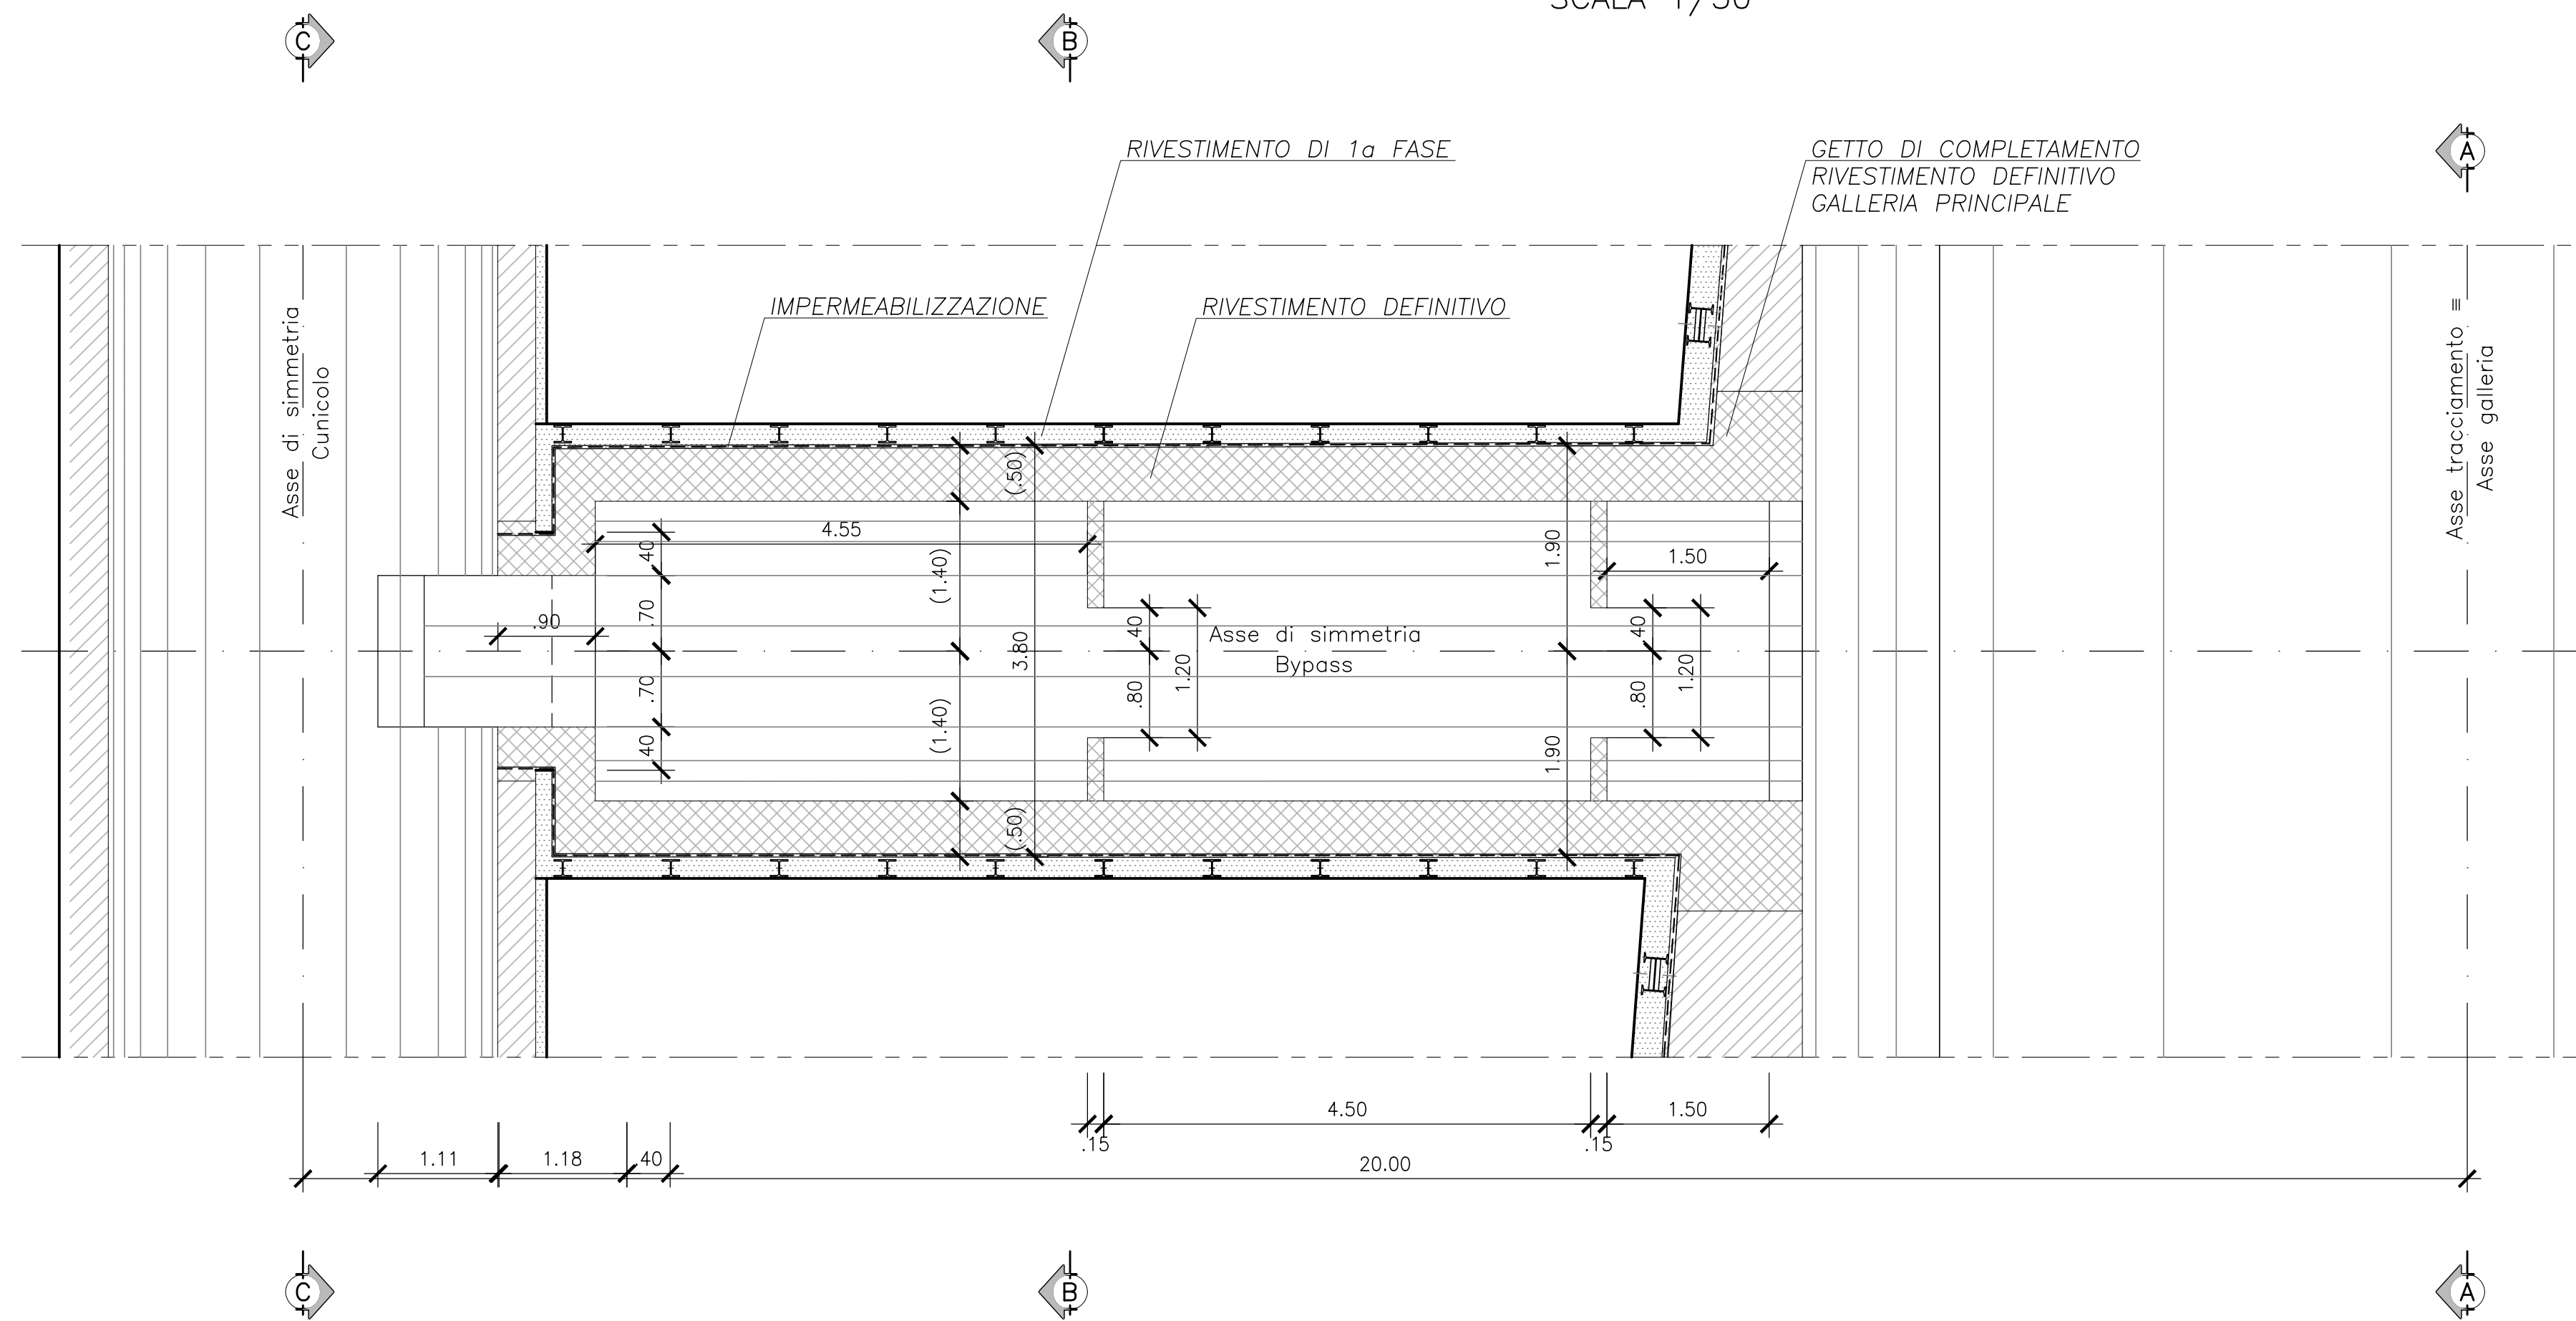

		Direzione Tecnica	
<b>S.S. N. 685 "DELLE TRE VALLI UMBRE"</b> TRATTO SPOLETO-ACQUASPARTA 2° stralcio: Firenzuola - Acquasparta			
PROGETTO DEFINITIVO			COD. PG373
PROGETTAZIONE: ATI SINTAGMA - GP INGEGNERIA - ENGEKO - GDG - ICARIA			
IL RESPONSABILE DELL'INTEGRAZIONE DELLE PRESTAZIONI SPECIALISTICHE: Dott. Ing. Giorgio Gaudiosi		IL GRUPPO DI PROGETTAZIONE: MANDATARIA: <b>GP Ingegneria</b> INGEGNERI: <b>Engeko</b> INGEGNERI: <b>Gdg</b> INGEGNERI: <b>ICARIA</b>	
IL PROGETTISTA: Dott. Ing. Federico Duranti Ordine degli Ingegneri della Prov. di Terni n° 4844		IL GEOLOGO: Dott. Geol. Giorgio Compagnini Ordine dei Geologi della Regione Umbria n° 108	
IL COORDINATORE PER LA SICUREZZA IN FASE DI PROGETTAZIONE: Dott. Ing. Filippo Raimondo Ordine degli Ingegneri della Prov. di Perugia n° A1373		IL RESPONSABILE DI PROGETTO: Dott. Ing. Rita Guardello	
R.U.P.: Dott. Ing. Alessandro Micheli		DATA: 14/05/2023	
OPERE D'ARTE MAGGIORI GALLERIA "COLLE DELLE ROSE" Sezioni tipologiche by-pass pedonale Carpenteria			
CODICE PROGETTO D P P G 3 7 3	LIV. PROJ. ANNO D 22	NOME FILE TO0GN01OSTCP21A	REVISIONE A
CODICE ELAB. T 0 0 G N 0 1 O S T C P 2 1		SCALA: 1:50	
A	Emissione per CDS	Gennaio 23	Riccobene
REV.	DESCRIZIONE	DATA	REDATTO VERIFICATO APPROVATO