


PARTICOLARE RISVOLTO IMPERMEABILIZZAZIONE

SCALA 1:5

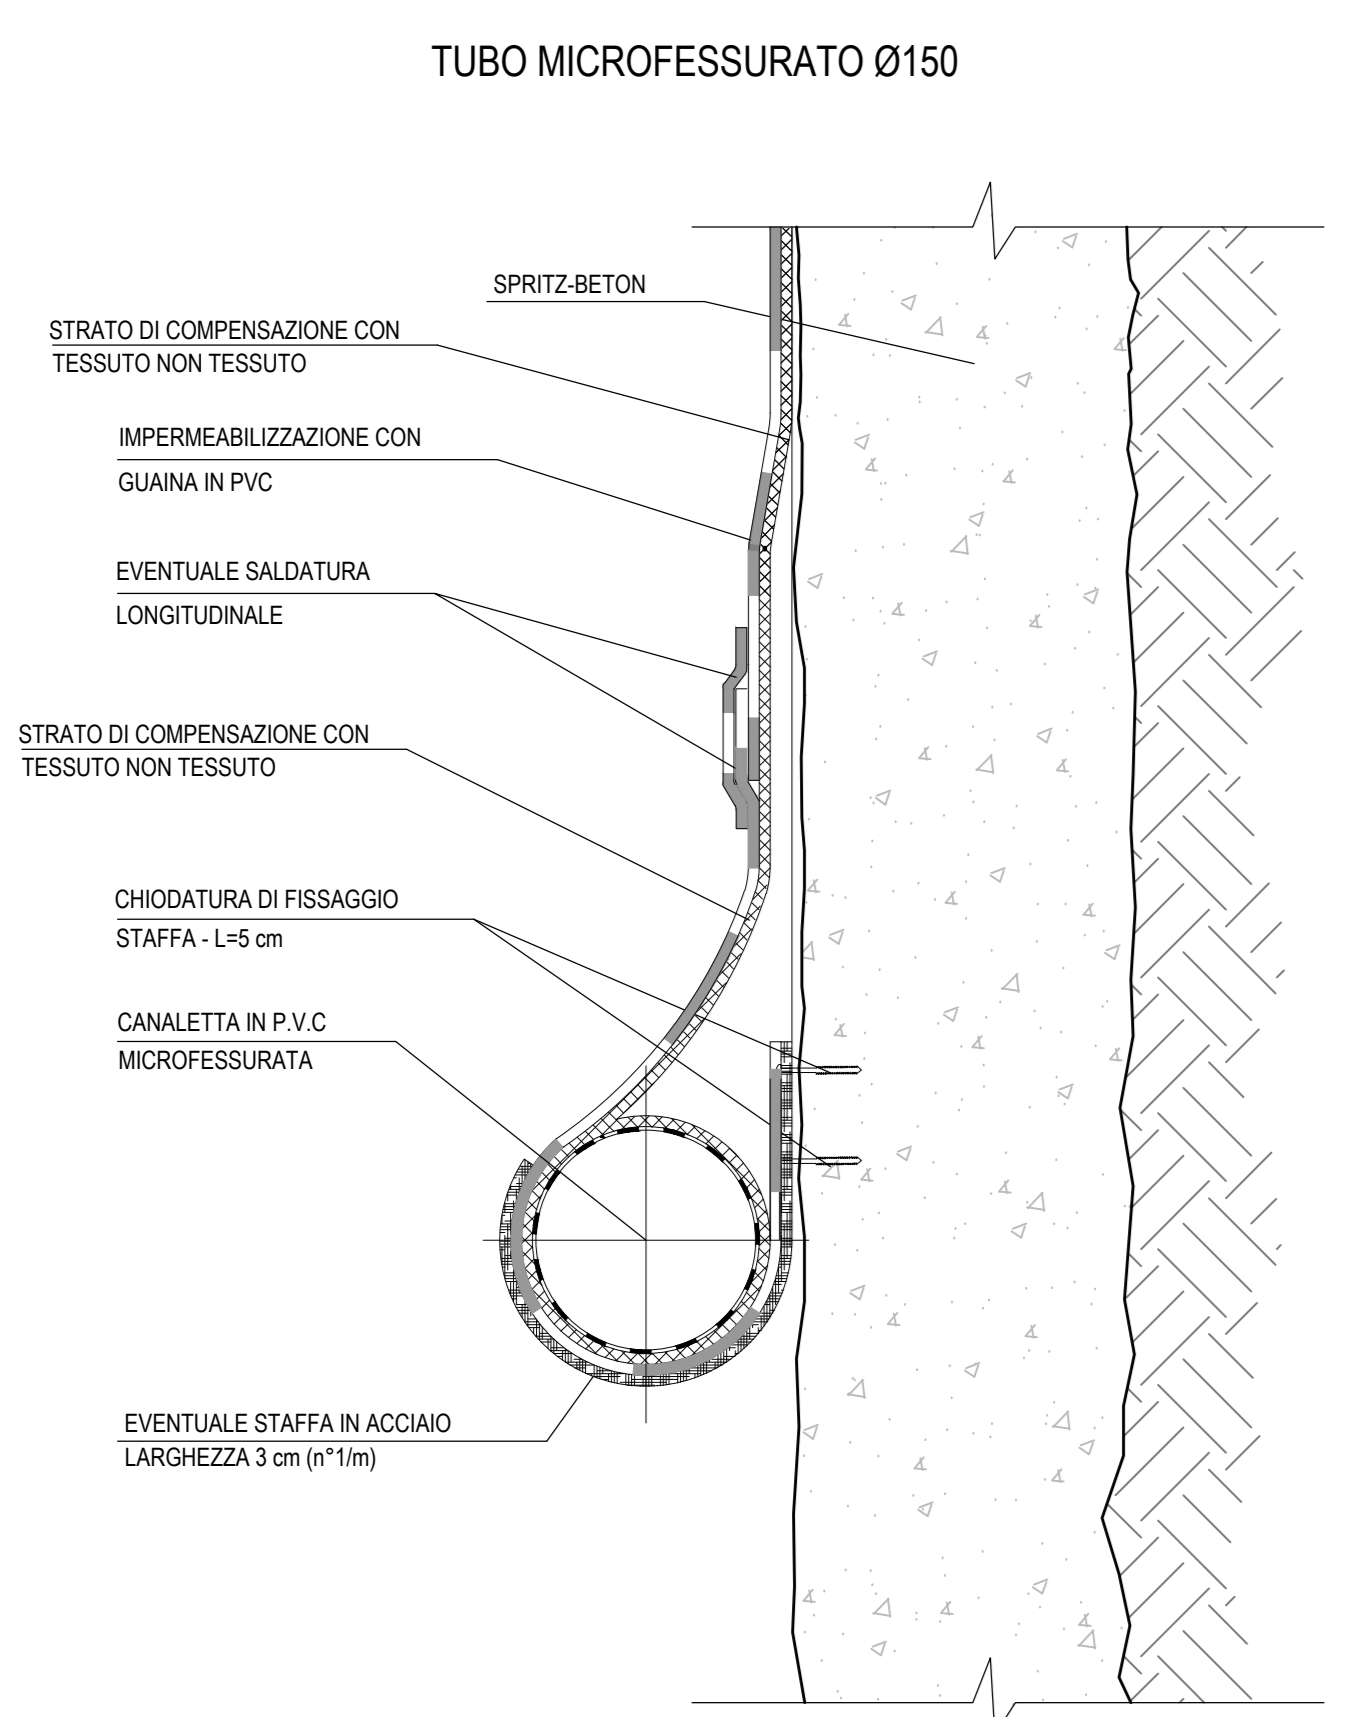

Direzione Tecnica

S.S. N. 685 "DELLE TRE VALLI UMBRE"
TRATTO SPOLETO-ACQUASPARTA
2° stralcio: Firenzuola - Acquasparta

PROGETTO DEFINITIVO

COD. PG373

PROGETTAZIONE: ATI SINTAGMA - GP INGEGNERIA - ENGEKO - GDG - ICARIA

IL RESPONSABILE E DELL'INTEGRAZIONE DELLE PRESTAZIONI SPECIALISTICHE:
 Dott. Ing. Giorgio Gualucci
 Ordine degli Ingegneri della Prov. di Roma n° 14035

IL GRUPPO DI PROGETTAZIONE:

MANDATARIA:	MANDANT:	
Dott. Ing. N. Gionni	Dott. Ing. G. Gualucci	
Dott. Ing. V. Truffa	Dott. Ing. F. Masulli	

IL PROGETTISTA:
 Dott. Ing. Federico Durastanti
 Ordine degli Ingegneri della Prov. di Terni n° 4844

IL GEOLOGO:
 Dott. Geol. Giorgio Campagnolo
 Ordine dei Geologi della Regione Umbria n° 108

IL COORDINATORE PER LA SICUREZZA IN FASE DI PROGETTAZIONE:
 Dott. Ing. Filippo Pambianco
 Ordine degli Ingegneri della Prov. di Perugia n° A1373

IL RESPONSABILE DI PROGETTO
 Dott. Ing. Rita Guardello

R.U.P.
 Dott. Ing. Alessandro Micheli

PROTOCOLLO

DATA

GALLERIA "AREZZO"
GALLERIA NATURALE
SEZIONE TIPO B0 - CARPENTERIA

CODICE PROGETTO


REV. MOD. ANNO: **D 22**

NOME FILE

FILE: **T000GN030STICP02**

REVISIONE

REVISIONE: **A**

SCALA:

SCALA: **1:50**

REV.	DESCRIZIONE	DATA	REDATTO	VERIFICATO	APPROVATO
A	EMISSIONE PER GIS	04/2023	A. Masulli	F. Durastanti	G. Gualucci