





3 PLANIMETRIA
Scala 1:2000

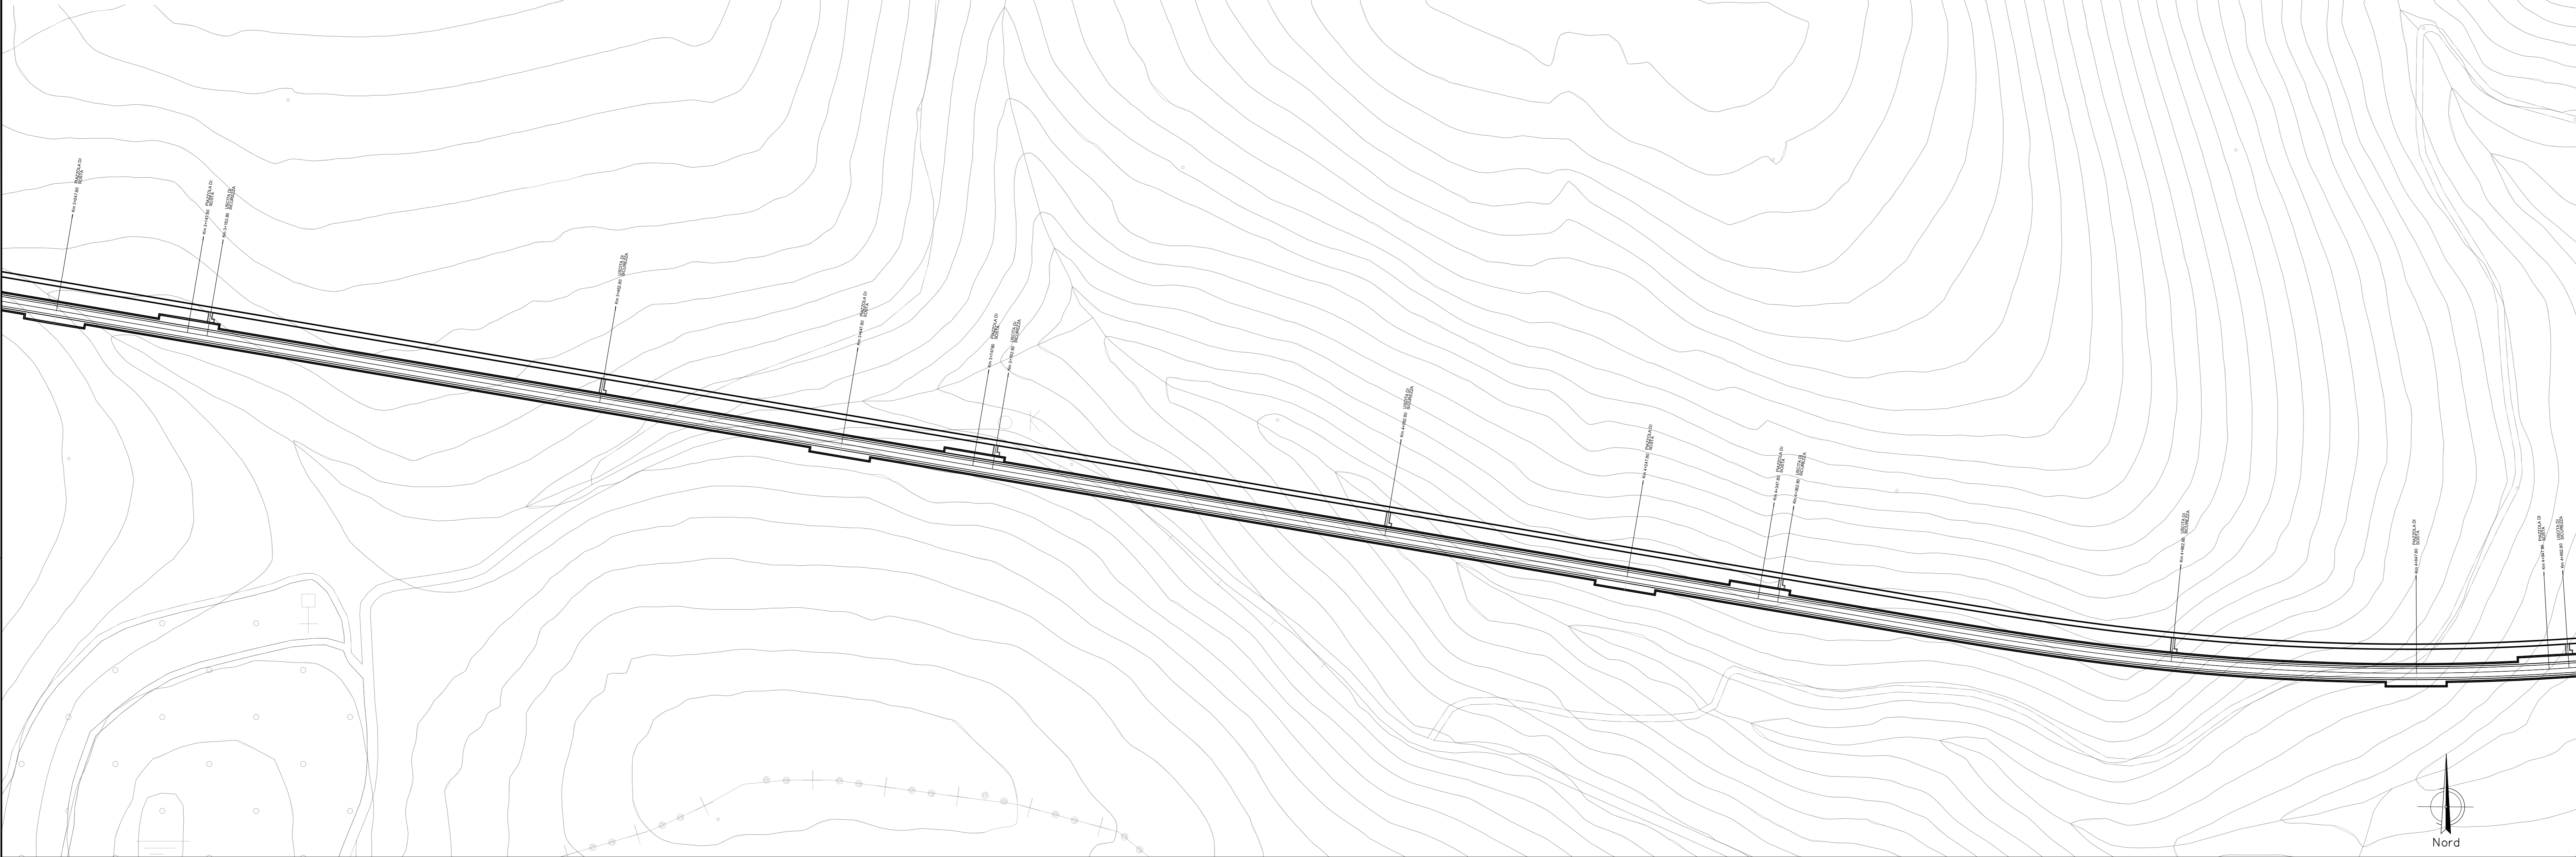

4 PLANIMETRIA
Scala 1:2000

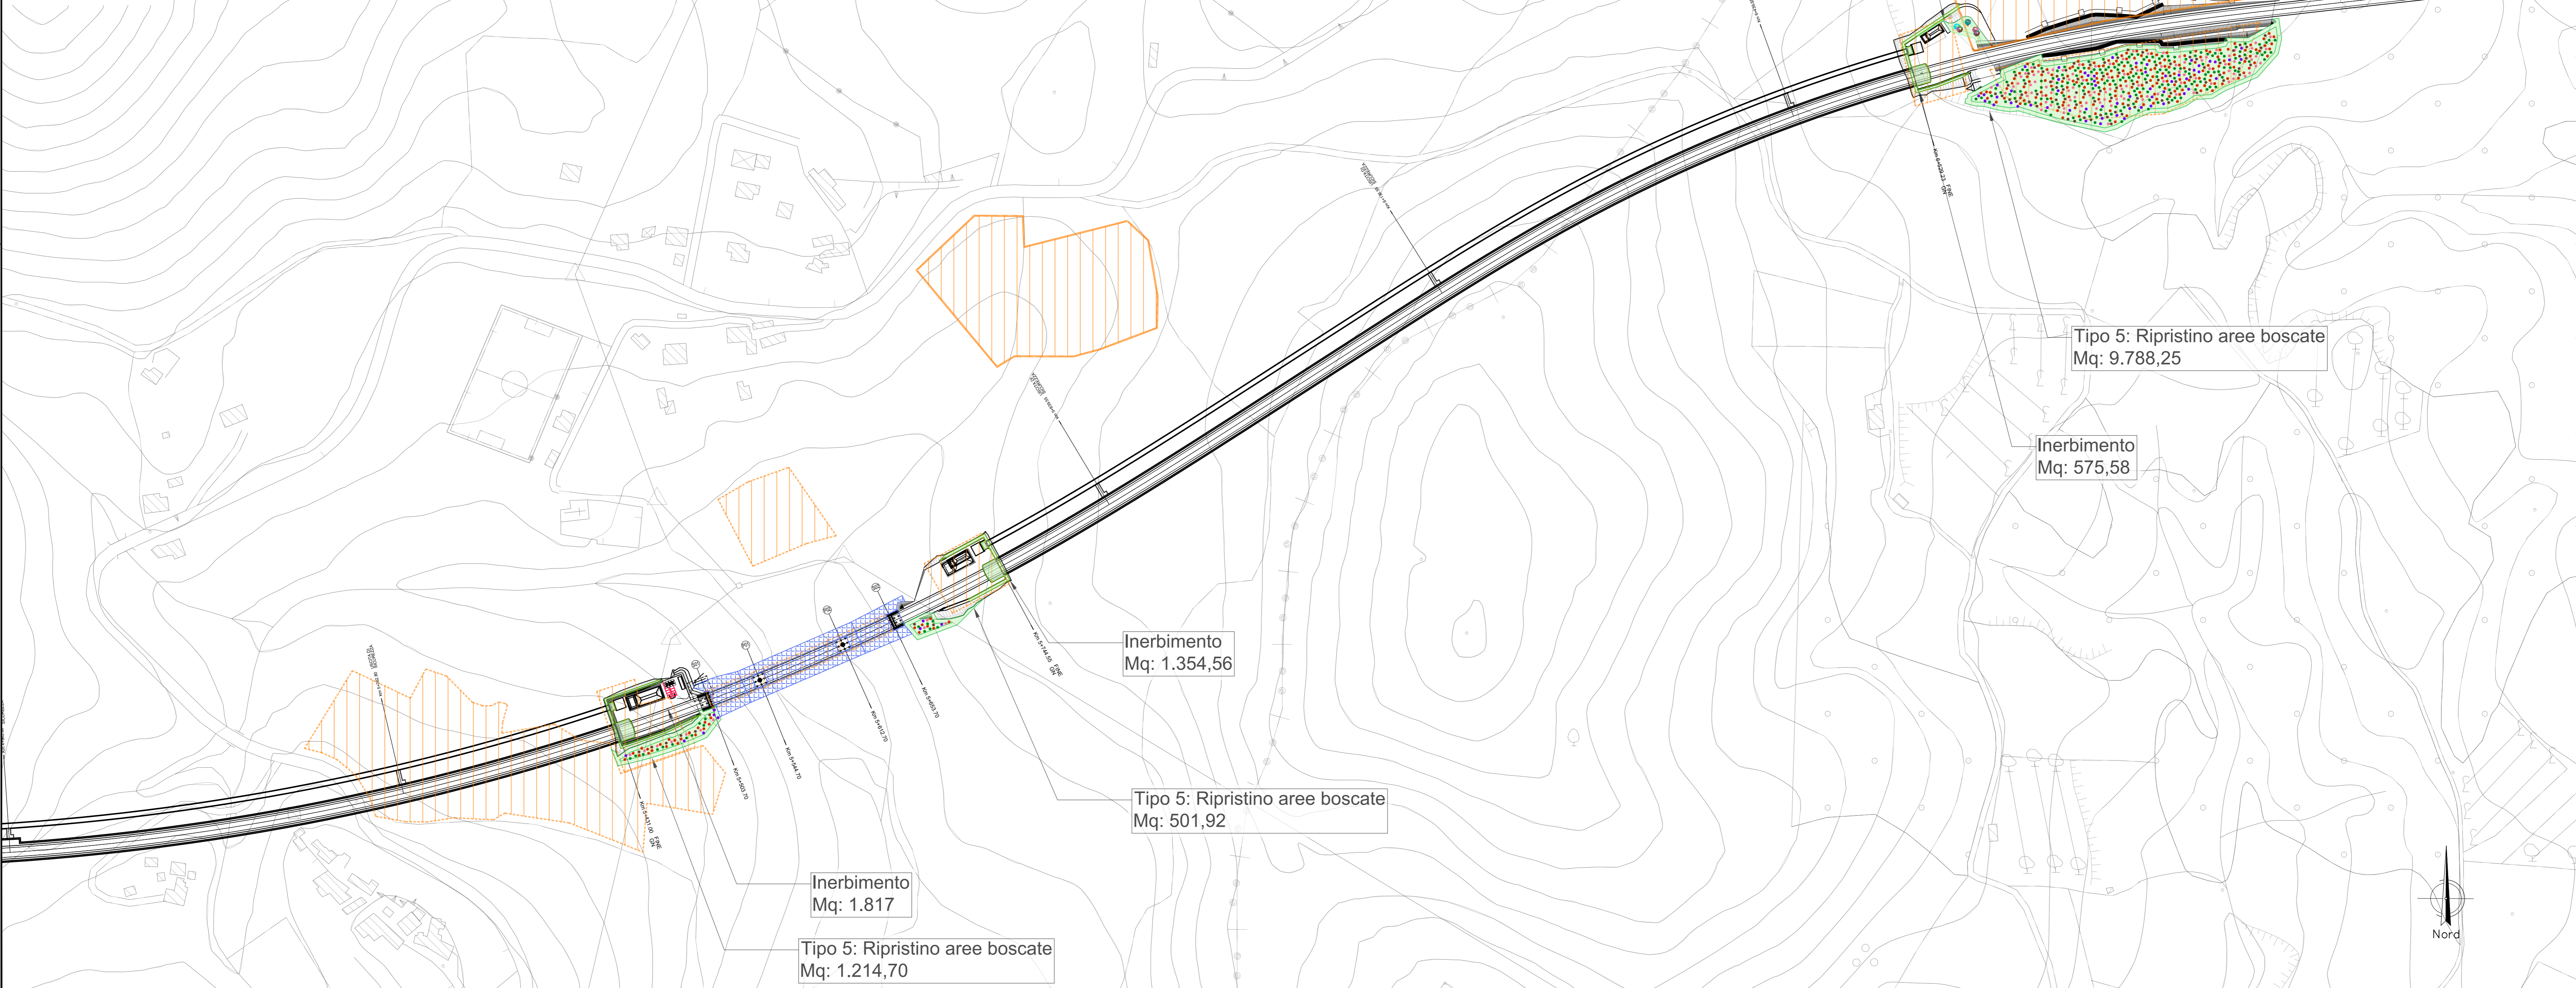

PIANTA CHIAVE

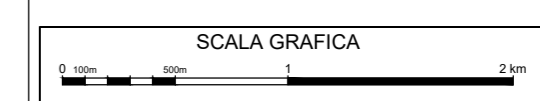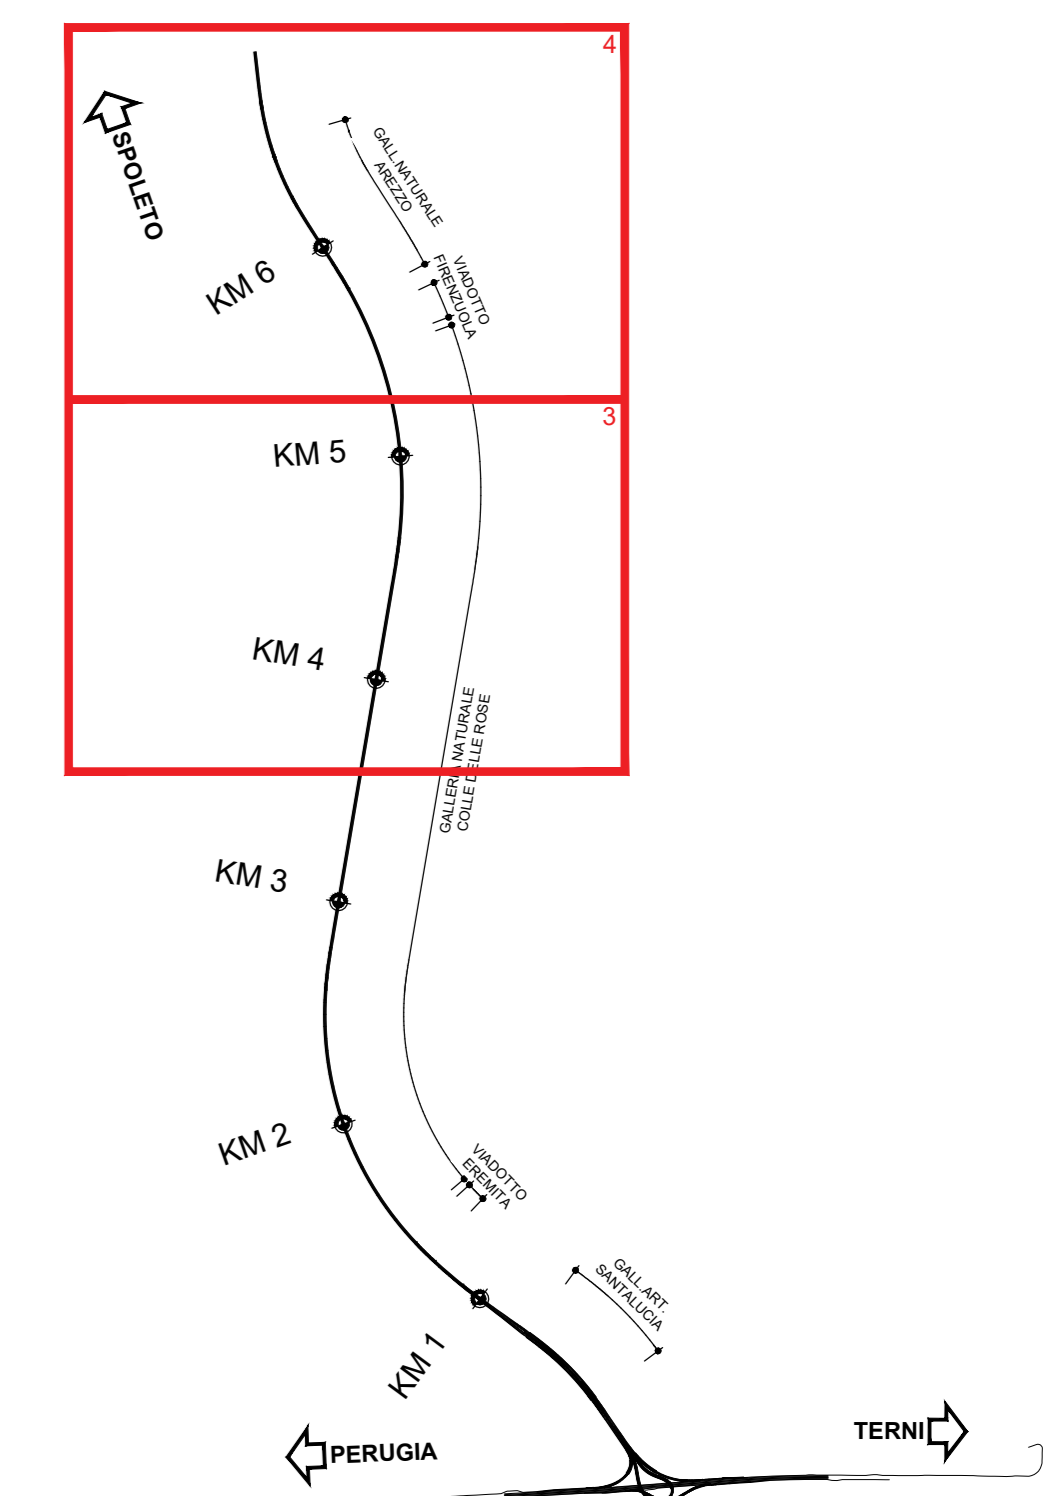

LEGENDA

- Tracciato di progetto
- CTR
- Tipo 2: Imbocchi gallerie
- Tipo 3a:Attraversamento fluviale - fascia alberata
- Tipo 4: Filare alberato
- Tipo 5: Ripristino aree boscate
- Tipo 6: Aree residuali
- Tipo 7: Passaggi faunistici
- Inerbimento con idrosemina
- Ripristino aree di cantiere
- Ripristino aree viadotti
- Rete anti attraversamento fauna
- Ecodotto

Tipo 5: Ripristino aree boscate
Mq: 9.788,25

Inerbimento
Mq: 575,58

Inerbimento
Mq: 1.354,56

Tipo 5: Ripristino aree boscate
Mq: 501,92

Inerbimento
Mq: 1.817

Tipo 5: Ripristino aree boscate
Mq: 1.214,70

Sanas
GRUPPO FS ITALIANE

Direzione Tecnica

S.S. N. 685 "DELLE TRE VALLI UMBRE"
TRATTO SPOLETO-ACQUASPARTA
2° stralcio: Firenzuola - Acquasparta

PROGETTO DEFINITIVO COD: PG373

PROGETTAZIONE: ATI SINTAGMA - GP INGEGNERIA - ENGEKO - GDG - ICARIA

IL RESPONSABILE DELL'INTEGRAZIONE DELLE PRESTAZIONI SPECIALISTICHE:
Dott. Ing. Giorgio Gaudiosi
Ordine degli Ingegneri della Prov. di Roma n° 14035

IL GRUPPO DI PROGETTAZIONE:
MANDATARIA: **intagm** **GP Ingegneria**
MANDANTI: **engeko**

IL PROGETTISTA:
Dott. Ing. Felice Caracciolo
Dott. Ing. A. Spaccini
Ordine degli Ingegneri della Prov. di Terni n° 844

IL GEOLOGO:
Dott. Geol. Giorgio Campagnini
Ordine dei Geologi della Regione Umbria n° 108

IL COORDINATORE PER LA SICUREZZA IN FASE DI PROGETTAZIONE:
Dott. Ing. Filippo Pambianco
Ordine degli Ingegneri della Prov. di Perugia n° A3373

RESPONSABILE DI PROGETTO:
Dott. Ing. Rita Gandolfo

IL RESPONSABILE DEL PROGETTO:
Dott. Ing. Alessandro Micheli

PROTOCOLLO DATA

16. IMPATTO INSERIMENTO AMBIENTALE
16.01 INTERVENTI DI INSERIMENTO PAESAGGISTICO E AMBIENTALE
16.01.01 OPERE A VERDE
Planimetria di dettaglio degli interventi di mitigazione - Tav. 3/3

CODICE PROGETTO: **DPPG373 D 22** NOME FILE: **160101AMBPP07** REVISIONE: **A** SCALA: **1:2.000**

PROGETTO	REV.	DESCRIZIONE	DATA	REDAITTO	VERIFICATO	APPROVATO
DPPG373 D 22	A	Emissione	Apr 2023	S.Brucchi	A.Brucchi	G.Bellocchio