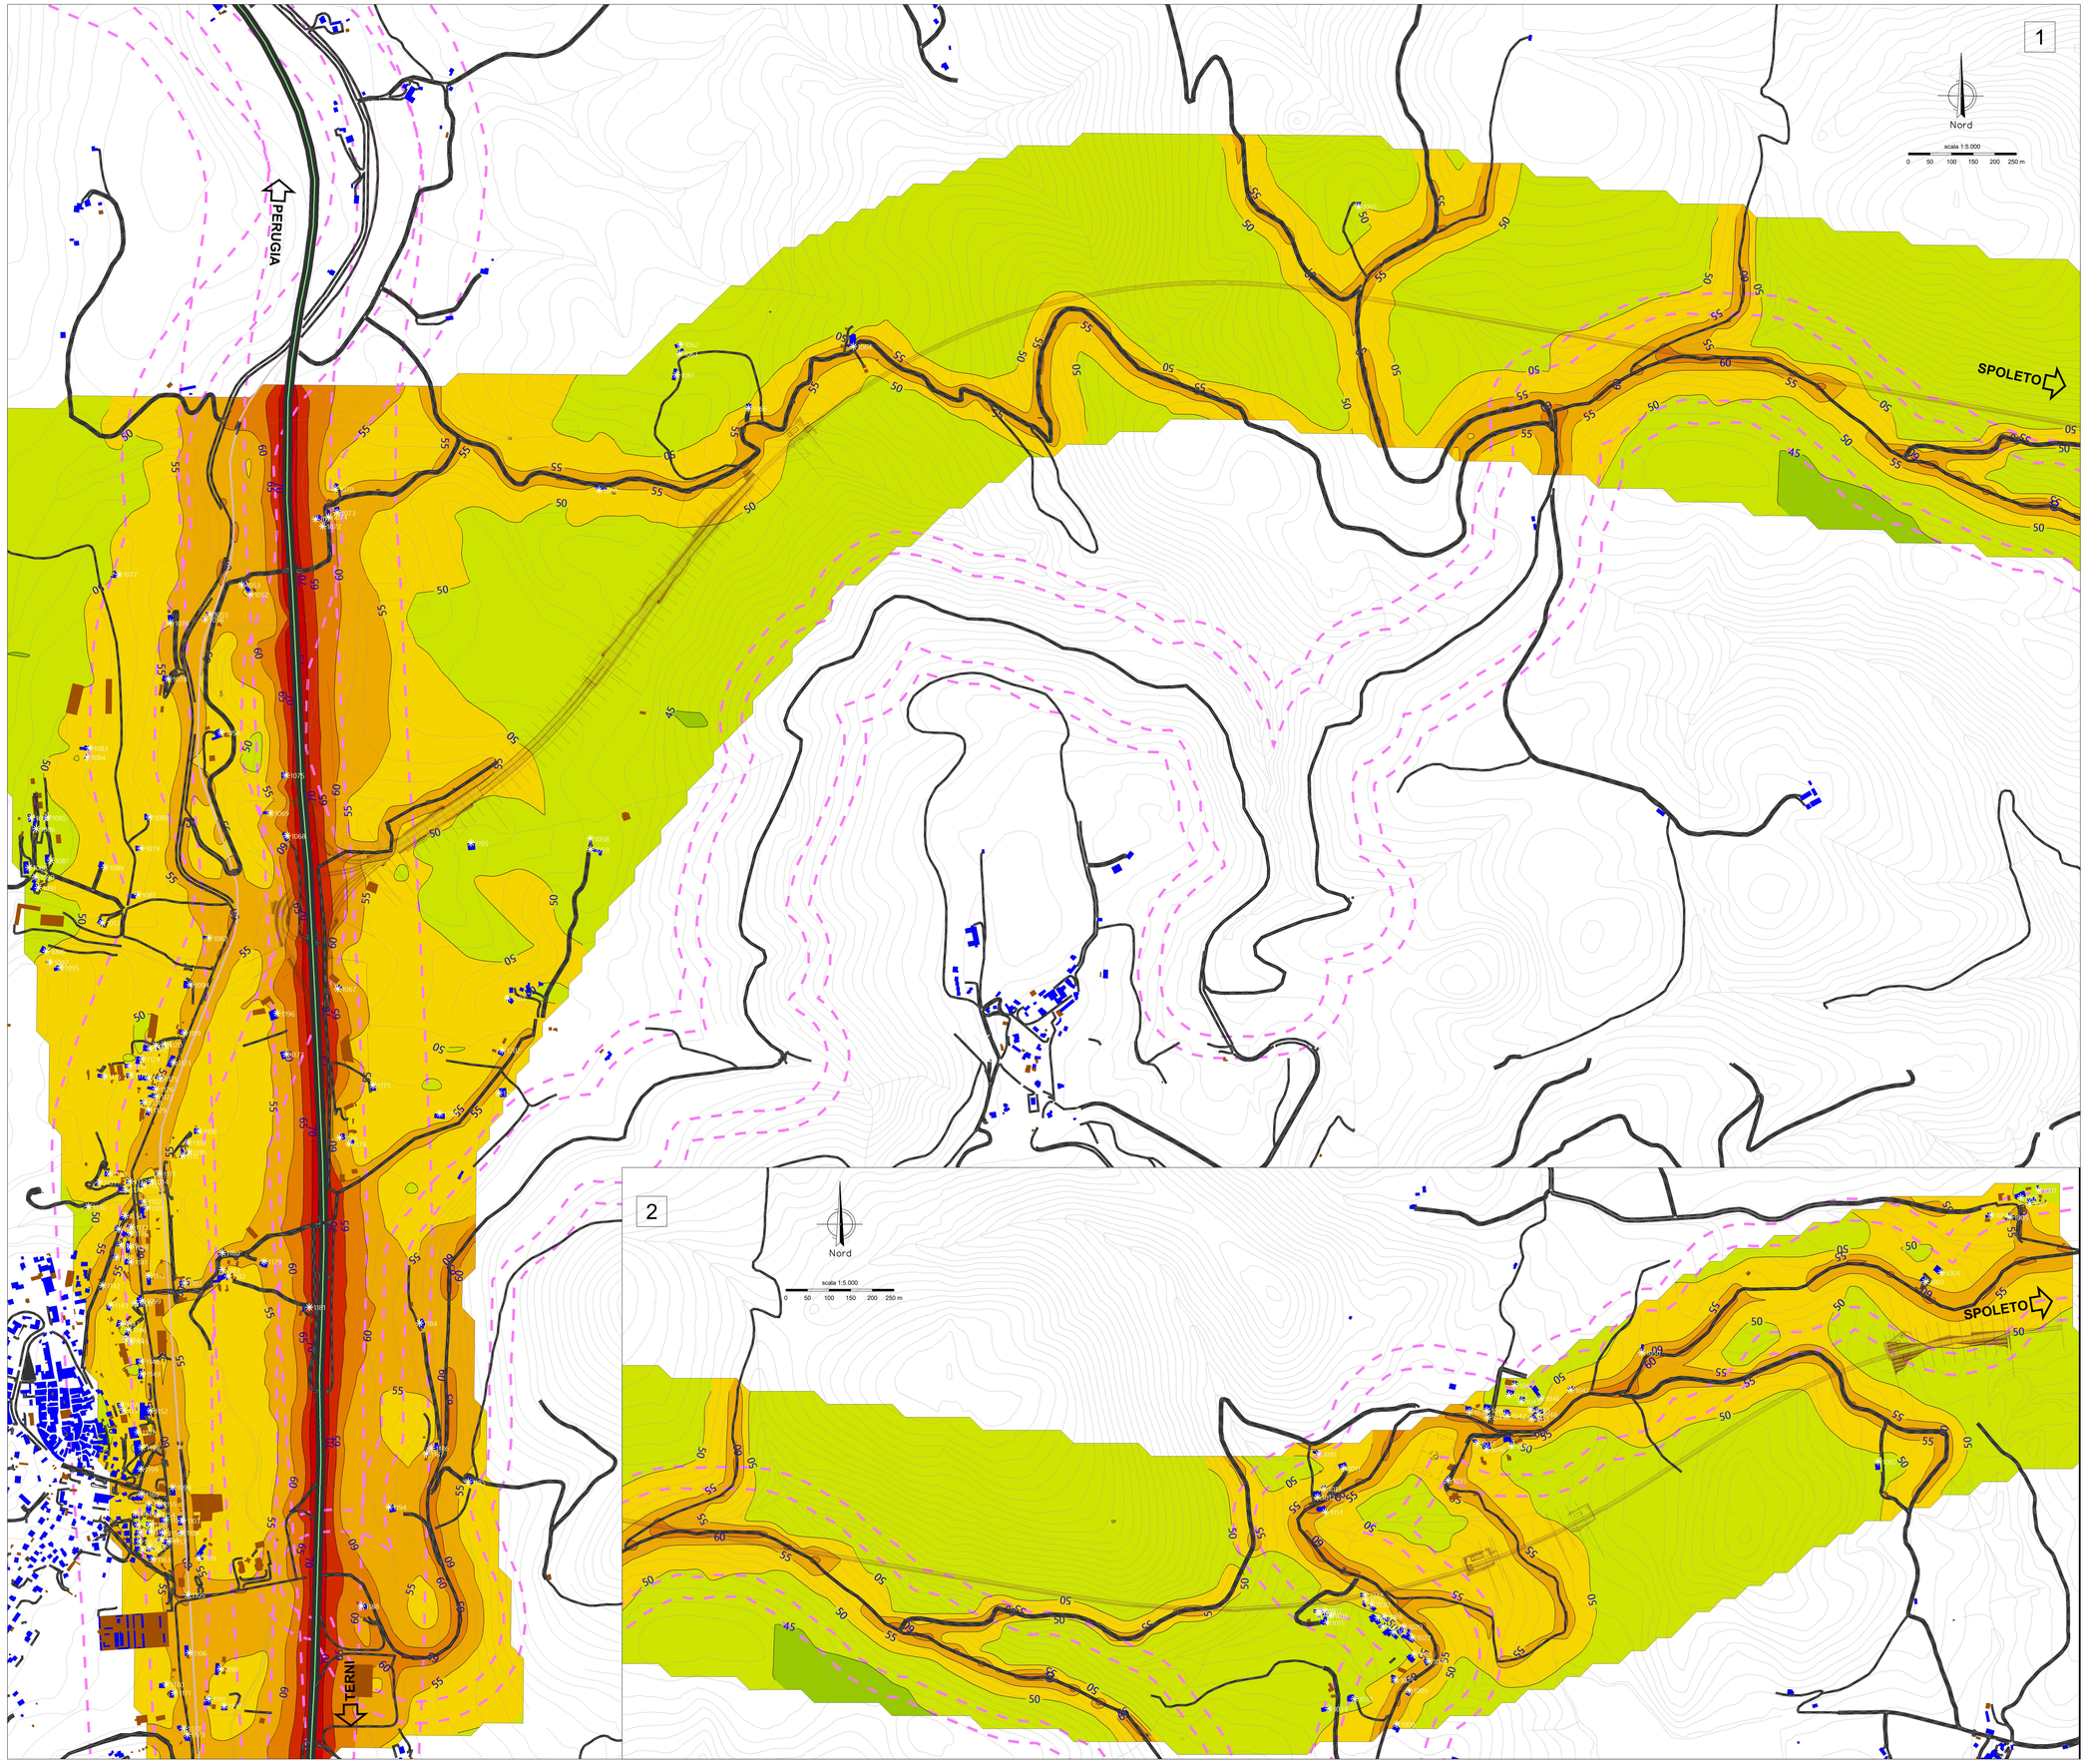

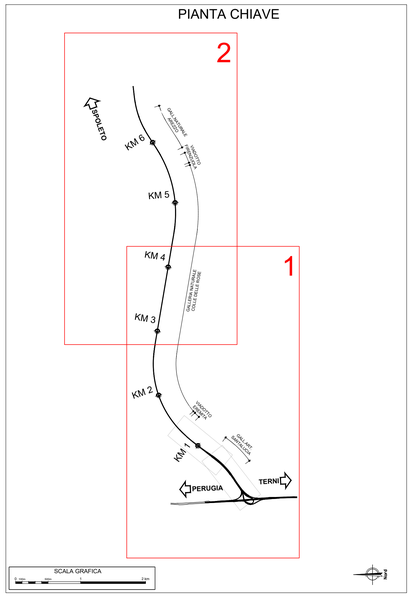

Segni e simboli

Altezza della mappa
H = 4 m

- Edificio residenziale
- Edificio non ricettore
- Ricettore
- Strada
- Ferrovia
- Fasce di pertinenza

Livello di rumore
Ld
in dB(A)

	<=35
35 <	<=40
40 <	<=45
45 <	<=50
50 <	<=55
55 <	<=60
60 <	<=65
65 <	<=70
70 <	<=75
75 <	

anas
GRUPPO FS ITALIANE

Direzione Tecnica

S.S. N. 685 "DELLE TRE VALLI UMBRE"
TRATTO SPOLETO-ACQUASPARTA
2° stralcio: Firenzuola - Acquasparta

PROGETTO DEFINITIVO — COD. PG373

PROGETTAZIONE: ATI SINTAGMA - GP INGEGNERIA - ENGEKO - GDG - ICARIA

IL RESPONSABILE DELL'INTEGRAZIONE DELLE PRESTAZIONI SPECIALISTICHE:
Dott. Ing. Giorgio Guiducci
Ordine degli Ingegneri della Prov. di Roma n° 14035

IL PROGETTISTA:
Dott. Ing. Federico Durastanti
Ordine degli Ingegneri della Prov. di Terni n°A844

IL GEOLOGO:
Dott. Geol. Giorgio Cerquiglini
Ordine dei Geologi della Regione Umbria n°108

IL COORDINATORE PER LA SICUREZZA IN FASE DI PROGETTAZIONE:
Dott. Ing. Filippo Pambianco
Ordine degli Ingegneri della Prov. di Perugia n° A1373

Il RESPONSABILE DI PROGETTO
Dott. Ing. Rita Gandolfo

Il R.U.P.
Dott. Ing. Alessandro Micheli

PROTOCOLLO	DATA

IL GRUPPO DI PROGETTAZIONE:

MANDATARIA: Sintagma

Dott.Ing.	N.Granieri
Dott.Ing.	V.Truffini
Dott.Ing.	L.Spaccini
Dott.Arch.	A.Bracchini
Dott.Ing.	E.Bartolucci
Dott.Ing.	L.Casaravecchia
Dott.Geol.	G.Cerquiglini
Dott.Ing.	F.Pambianco
Dott.Ing.	M.Abram
Dott.Arch.	C.Presciutti
Dott. Agr.	F.Berti Nulli
Geom.	S.Scopetta
Geom.	M.Zucconi

MANDANTI: GP INGEGNERIA

Dott. Ing.	G.Guiducci
Dott. Ing.	E.Moscatelli
Dott. Ing.	A.Bonvalli
Dott. Ing.	A.Bala
Dott. Ing.	G.Lucbello
Dott. Arch.	G.Guastella
Dott. Geol.	M.Leonardi
Dott. Ing.	G.Parente

GEOTECHNICAL DESIGN GROUP

Dott. Ing.	D.Carlaccini
Dott. Ing.	C.Consorti
Dott. Ing.	E.Loffredo
Dott. Ing.	S.Sacconi

Engeko

Dott. Ing.	C.Muller

ICARIA
Società di Ingegneria

Dott. Ing.	V.Rotisciani
Dott. Ing.	F.Macchioni
Dott. Ing.	G.Verini
Dott. Ing.	V.Piunno
Dott. Ing.	G.Pulli

Dott. Ing. GIORGIO GUIDUCCI
ORDINE INGEGNERI
ROMA
N° 14035

ORDINE degli INGEGNERI
DELLA PROVINCIA DI TERNI
Dott. Ing. Federico Durastanti
A 844
Provincia di TERNI

INGEGNERI DELLA PROVINCIA DI TERNI
Dott. Ing. Federico Durastanti
N° A844
SETTORE INGEGNERIA
LIVIA GRANIERI
SETTORE CIVILE E AMBIENTALE

16.IMPATTO_INSERIMENTO AMBIENTALE
16.01 INTERVENTI DI INSERIMENTO PAESAGGISTICO E AMBIENTALE
16.01.02 RUMORE
Mappe clima acustico - attuale - giorno

CODICE PROGETTO	NOME FILE	REVISIONE	SCALA:
PROGETTO: DPPG373 — LIV. PROG.: D — ANNO: 22	T00IA01AMBPP01A — CODICE ELAB.: T00IA01AMBPP01	A	1:5.000

REV.	DESCRIZIONE	DATA	REDATTO	VERIFICATO	APPROVATO
A	Emissione per CdS	Gen 2023	M.Saviotti	L.Granieri	G.Guiducci