


Segni e simboli		Livello di rumore Ld in dB(A)	
	Edificio residenziale		<= 35
	Edificio non ricettore		<= 40
	Ricettore		<= 45
	Strada		<= 50
	Ferrovia		<= 55
	Fasce di pertinenza		<= 60
			<= 65
			<= 70
			<= 75

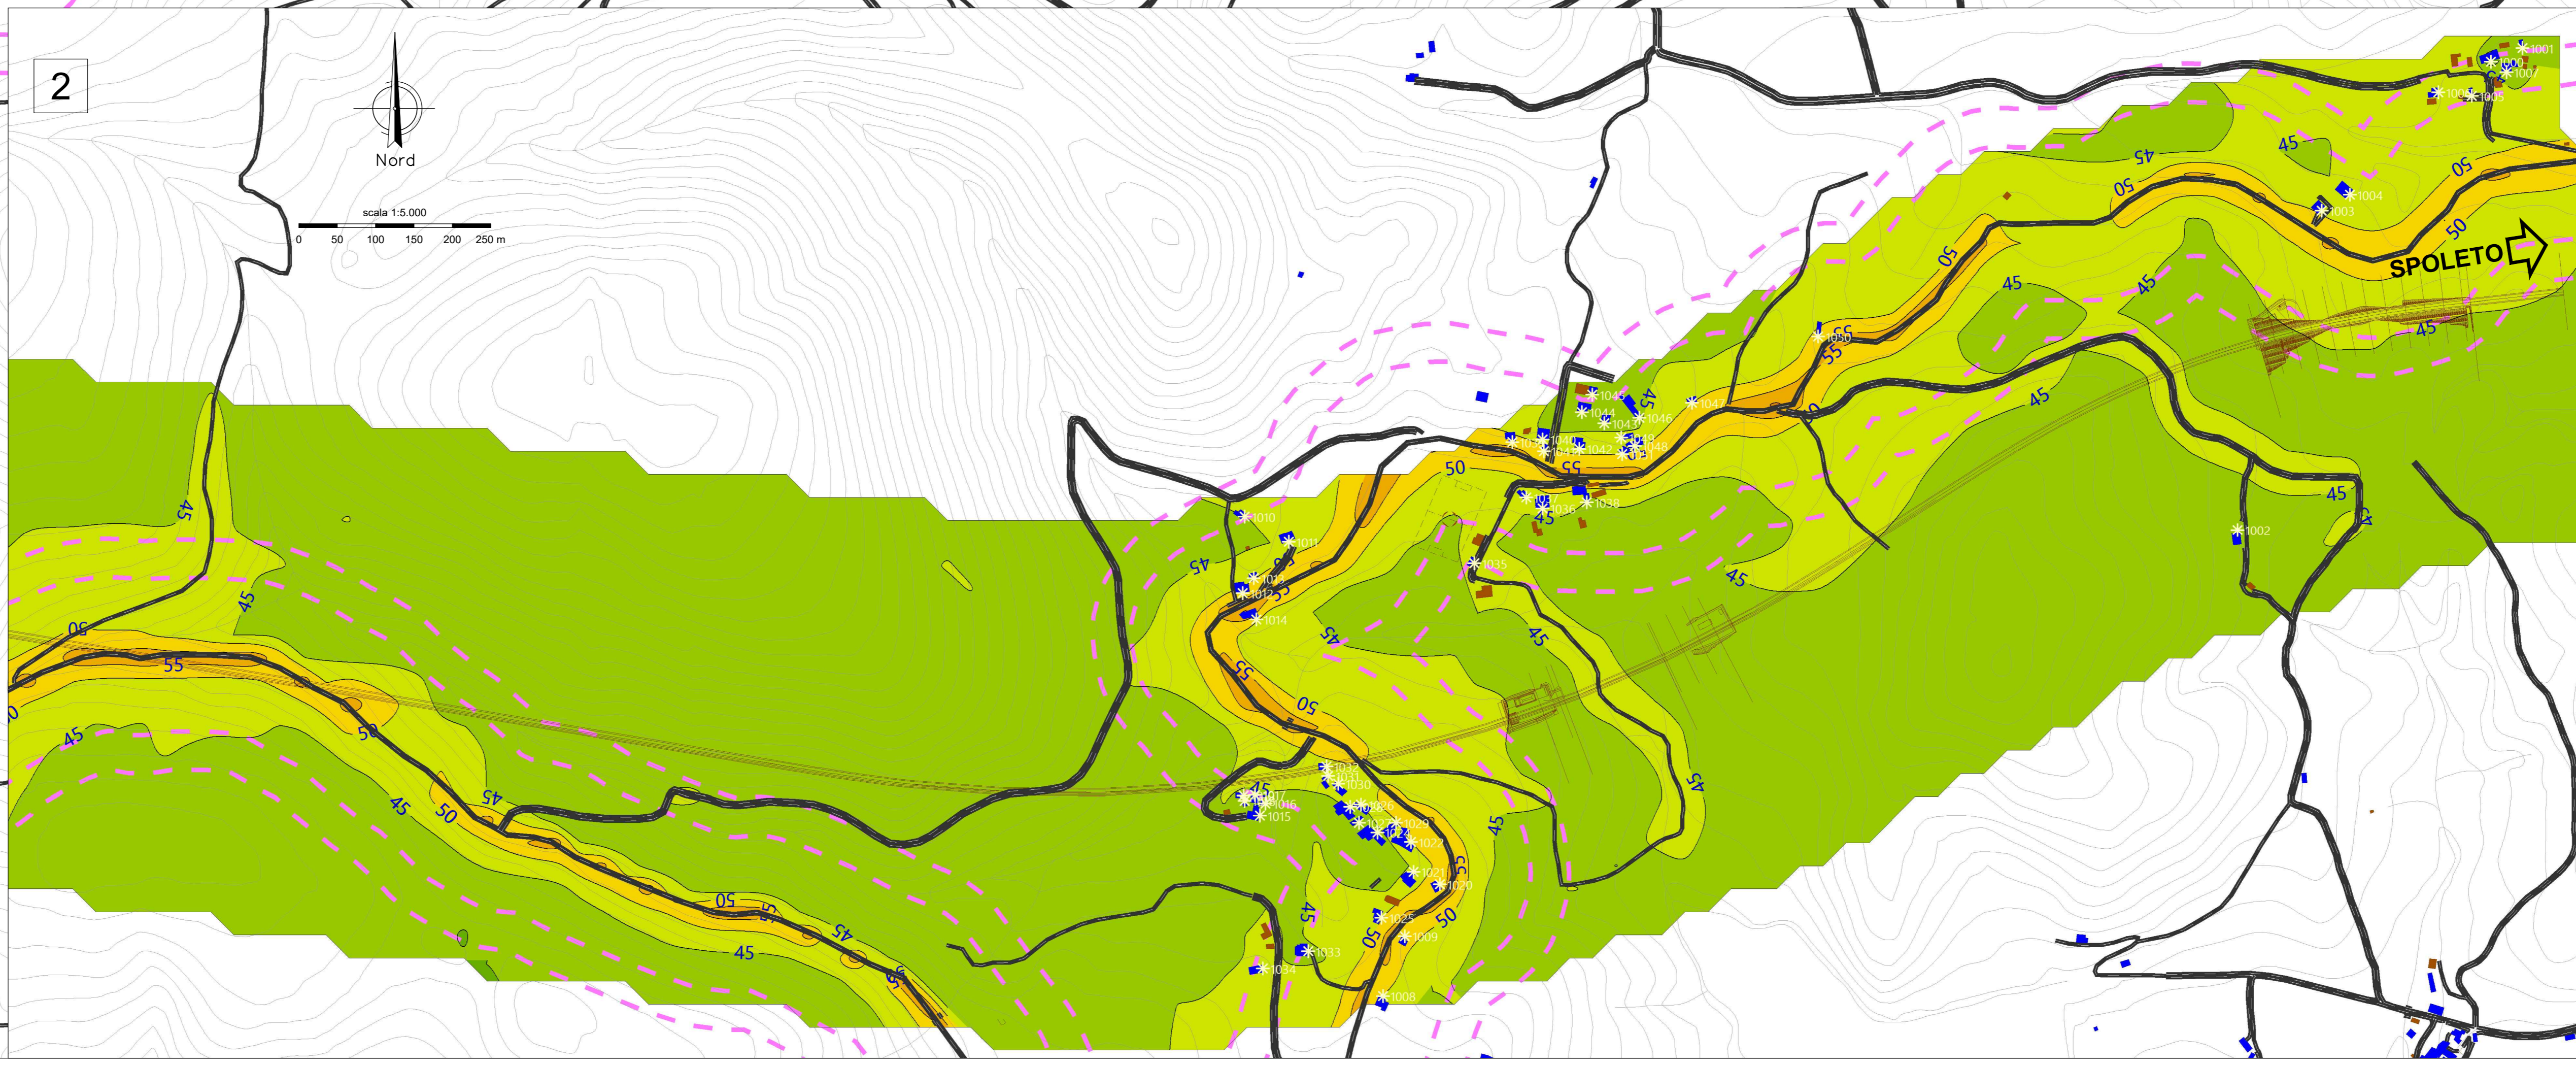

**Sanas**  
GRUPPO FS ITALIANE

Direzione Tecnica

**S.S. N. 685 "DELLE TRE VALLI UMBRE"**  
TRATTO SPOLETO-ACQUASPARTA  
2° stralcio: Firenzuola - Acquasparta

PROGETTO DEFINITIVO COD: PG373

PROGETTAZIONE: ATI SINTAGMA - GP INGEGNERIA - ENGEKO - GDG - ICARIA

IL RESPONSABILE DELL'INTEGRAZIONE DELLE PRESTAZIONI SPECIALISTICHE:  
Dot. Ing. Giorgio Gualucci  
Ordine degli Ingegneri della Prov. di Roma n° 14035

IL GRUPPO DI PROGETTAZIONE:

PROGETTISTA:	MANDATARIA:	MANDANTI:
Dot. Ing. Federico Durastanti Dot. Ing. A. Spasiano Dot. Ing. A. Spasiano Dot. Ing. E. Barbaresco Dot. Ing. L. Guarnotta Dot. Geol. G. Campagnolo Dot. Ing. F. Pambianco	<b>GP Ingegneria</b> Dot. Ing. M. Geronzi Dot. Ing. V. Truffa Dot. Ing. A. Spasiano Dot. Ing. E. Barbaresco Dot. Ing. L. Guarnotta Dot. Geol. G. Campagnolo Dot. Ing. F. Pambianco	Dot. Ing. G. Gualucci Dot. Ing. F. Geronzi Dot. Ing. F. Geronzi Dot. Ing. G. Gualucci Dot. Ing. G. Gualucci Dot. Ing. G. Gualucci Dot. Ing. G. Gualucci Dot. Ing. G. Gualucci

IL COORDINATORE PER LA SICUREZZA IN FASE DI PROGETTAZIONE:  
Dot. Ing. Filippo Pambianco  
Ordine degli Ingegneri della Prov. di Perugia n° A3373

IL RESPONSABILE DI PROGETTO:  
Dot. Ing. Rita Gardolfo

IL R.U.P.:  
Dot. Ing. Alessandro Michel

PROTOCOLLO DATA

16. IMPATTO INSERIMENTO AMBIENTALE  
16.01 INTERVENTI DI INSERIMENTO PAESAGGISTICO E AMBIENTALE  
16.01.02 RUMORE  
Mappe clima acustico - attuale - notte

CODICE PROGETTO	NOV. FILE	REVISIONE	SCALA:
DPPG373	T001A01AMBPP02	A	1:5.000

REV.	DESCRIZIONE	DATA	REDATTO	VERIFICATO	APPROVATO
A	Emissione per CdS	Gen 2023	M. Sestini	L. Geronzi	G. Gualucci