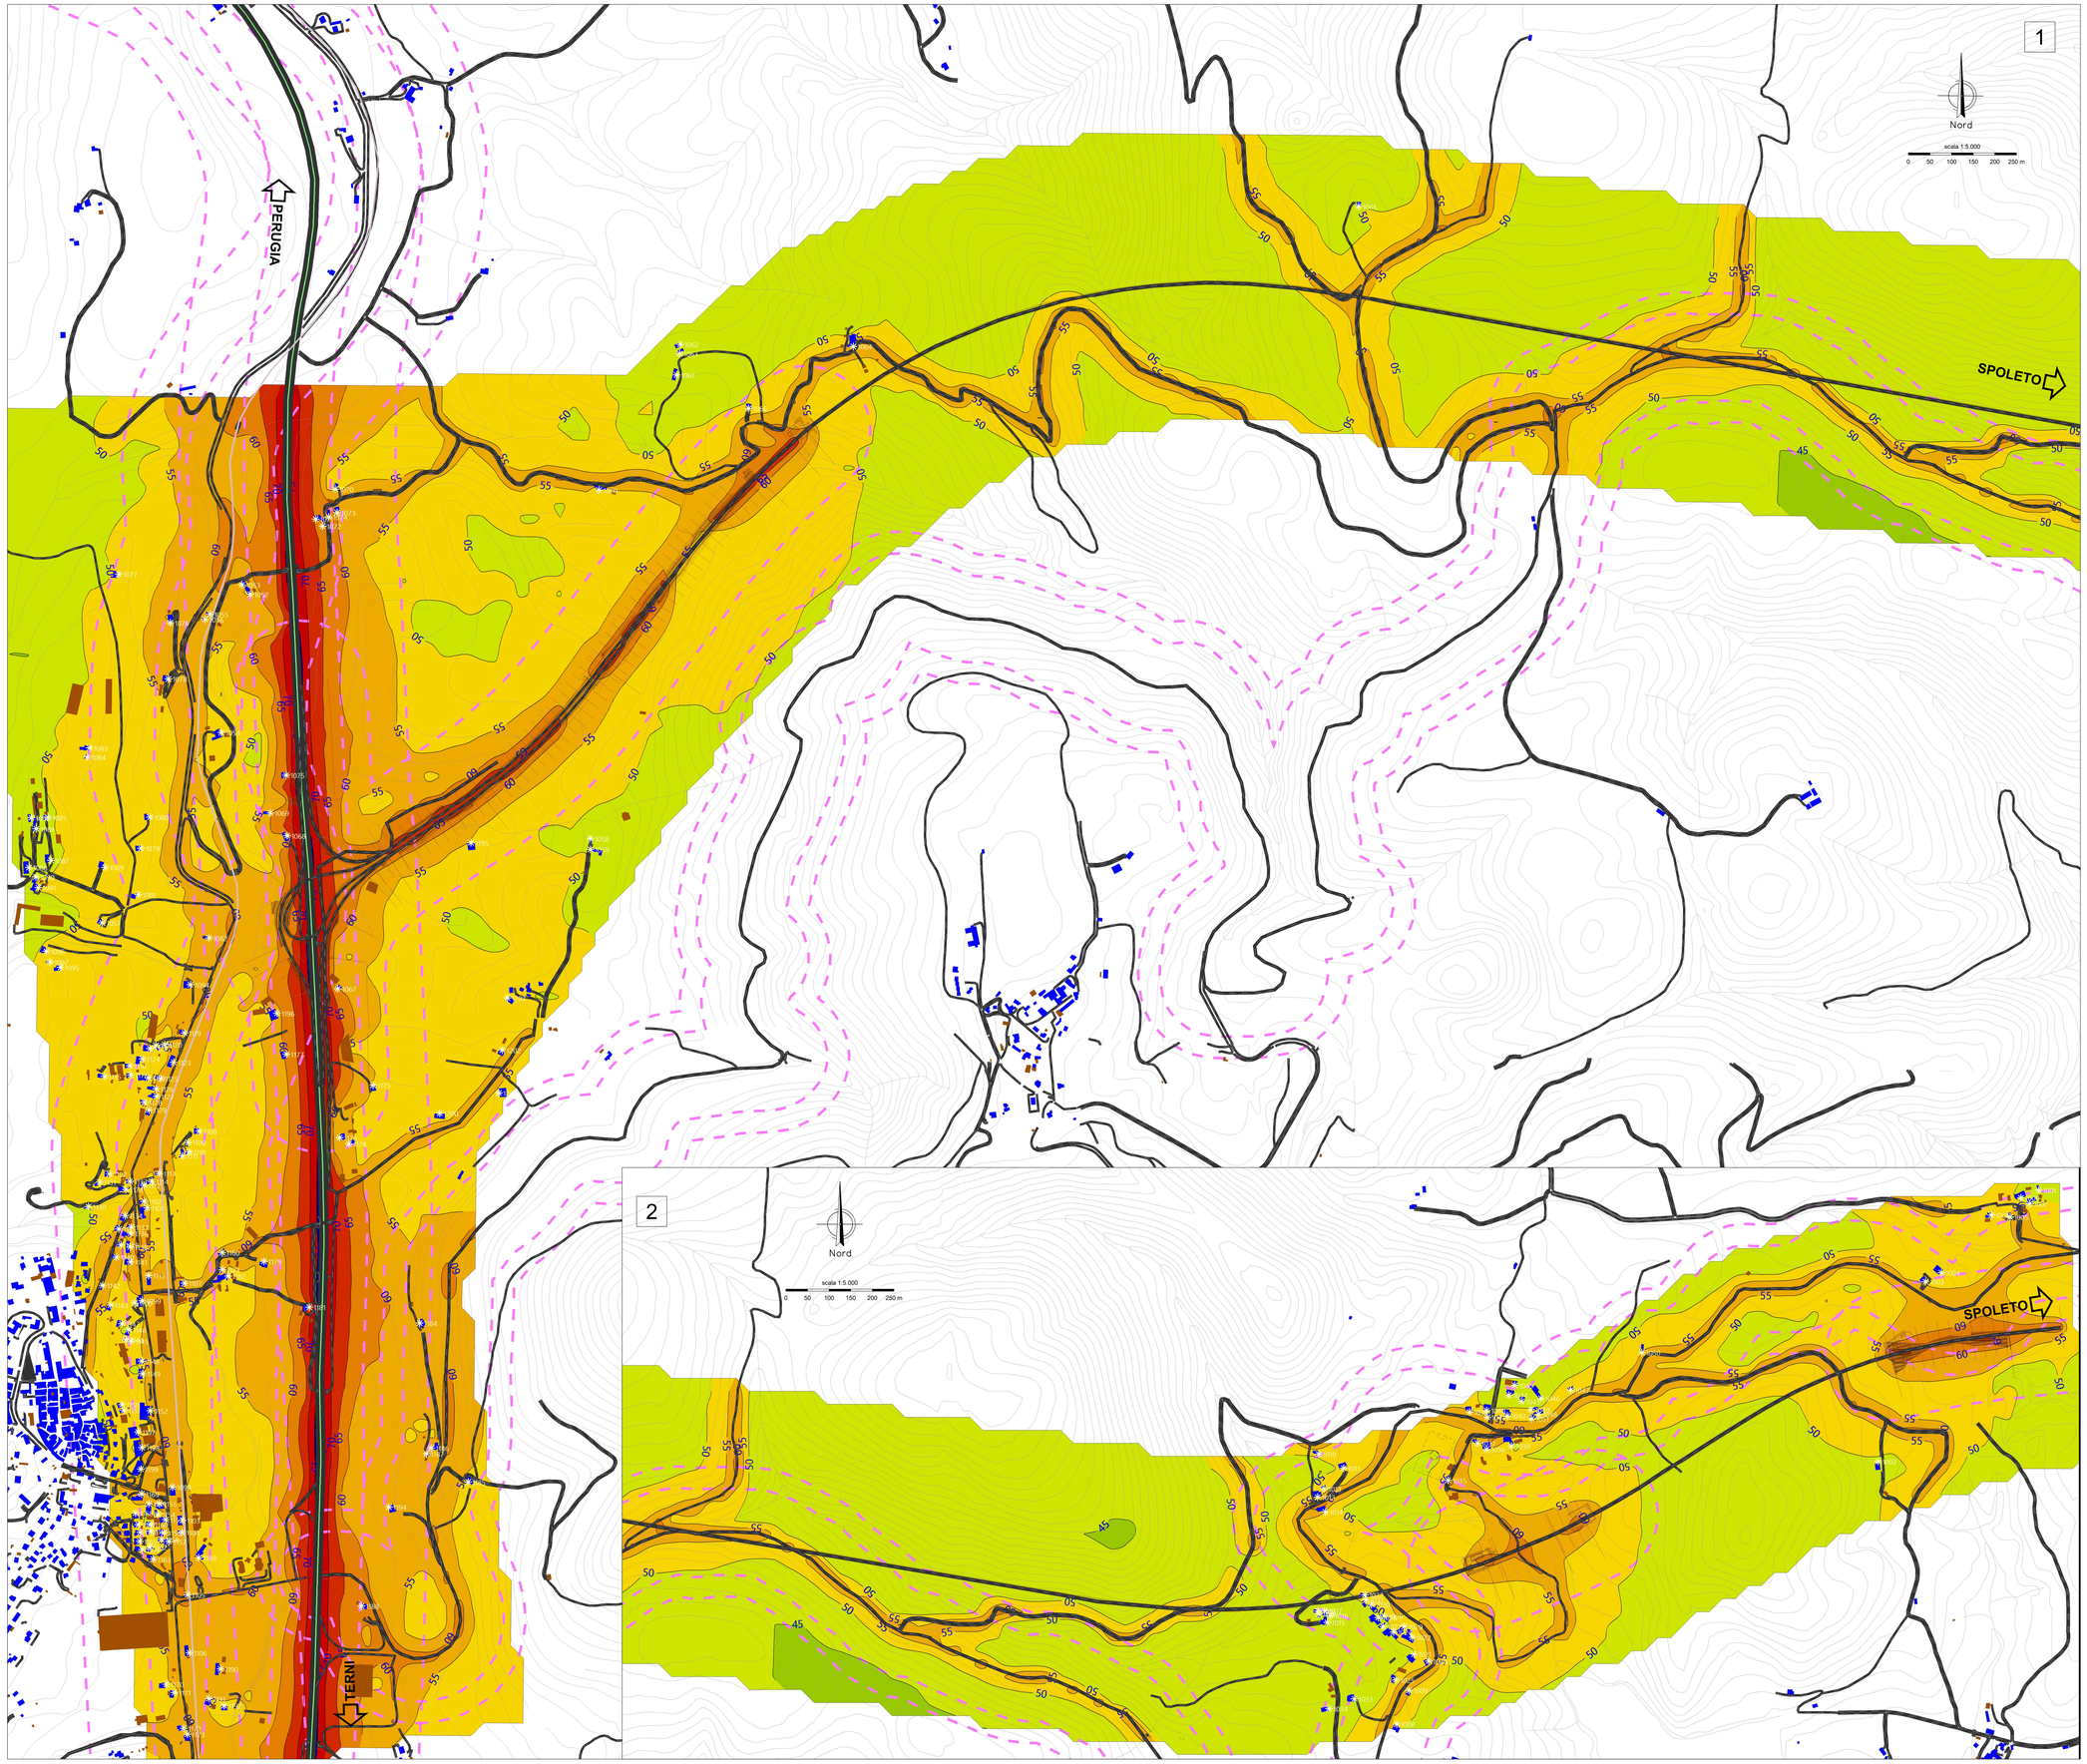

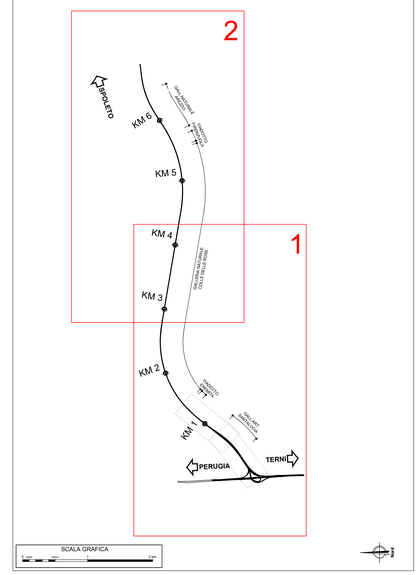

Segni e simboli

Altezza della mappa
H = 4 m

- Edificio residenziale
- Edificio non ricettore
- Ricettore
- Strada
- Ferrovia
- Fasce di pertinenza

Livello di rumore
Ld
in dB(A)

	<=35
35 <	<=40
40 <	<=45
45 <	<=50
50 <	<=55
55 <	<=60
60 <	<=65
65 <	<=70
70 <	<=75
75 <	

anas
GRUPPO FS ITALIANE

Direzione Tecnica

S.S. N. 685 "DELLE TRE VALLI UMBRE"
TRATTO SPOLETO-ACQUASPARTA
2° stralcio: Firenzuola - Acquasparta

PROGETTO DEFINITIVO — COD. PG373

PROGETTAZIONE: ATI SINTAGMA - GP INGEGNERIA - ENGEKO - GDG - ICARIA

IL RESPONSABILE DELL'INTEGRAZIONE DELLE PRESTAZIONI SPECIALISTICHE:
Dott. Ing. Giorgio Guiducci
Ordine degli Ingegneri della Prov. di Roma n° 14035

IL PROGETTISTA:
Dott. Ing. Federico Durastanti
Ordine degli Ingegneri della Prov. di Terni n°A844

IL GEOLOGO:
Dott. Geol. Giorgio Cerquiglini
Ordine dei Geologi della Regione Umbria n°108

IL COORDINATORE PER LA SICUREZZA IN FASE DI PROGETTAZIONE:
Dott. Ing. Filippo Pambianco
Ordine degli Ingegneri della Prov. di Perugia n° A1373

Il RESPONSABILE DI PROGETTO
Dott. Ing. Rita Gandolfo

Il R.U.P.
Dott. Ing. Alessandro Micheli

PROTOCOLLO	DATA

IL GRUPPO DI PROGETTAZIONE:

MANDATARIA: Sintagma
Dott.Ing. N.Granieri
Dott.Ing. V.Truffini
Dott.Ing. L.Spaccini
Dott.Arch. A.Brocchini
Dott.Ing. E.Bartolucci
Dott.Ing. L.Casaveccchia
Dott.Geol. G.Cerquiglini
Dott.Ing. F.Pambianco
Dott.Ing. M.Abram
Dott.Arch. C.Pirrelutti
Dott. Agr. F.Berti Nulli
Geom. S.Scopetta
Geom. M.Zucconi

MANDANTI: GPI INGEGNERIA
Dott. Ing. G.Guiducci
Dott. Ing. E.Mascarelli
Dott. Ing. A.Bellavista
Dott. Ing. A.Bella
Dott. Ing. G.Lucibello
Dott. Arch. G.Guastella
Dott. Geol. M.Leonardi
Dott. Ing. G.Parente

GEOTECHNICAL DESIGN GROUP
Dott. Ing. D.Carlaccini
Dott. Ing. C.Consorti
Dott. Ing. E.Loffredo
Dott. Ing. S.Sacconi

Engeko
Dott. Ing. C.Muller

ICARIA
Società di Ingegneria
Dott. Ing. V.Ristaciani
Dott. Ing. F.Macchioni
Dott. Ing. G.Verini
Dott. Ing. V.Piunno
Dott. Ing. G.Pulli

Dott. Ing. GIORGIO GUIDUCCI
ORDINE INGEGNERI
ROMA
N° 14035

ORDINE degli INGEGNERI
DI TERNI
Dott. Ing. Federico Durastanti
Ordine degli Ingegneri della Prov. di Terni
A 844
Provincia di TERNI

INGEGNERI DELLA PROVINCIA
Dott. Ing. Alessandro Micheli
N° A4248
SETTORE INGEGNERI
LIVIA GRANIERI
SETTORE CIVILE E AMBIENTALE

16.IMPATTO_INSERIMENTO AMBIENTALE
16.01 INTERVENTI DI INSERIMENTO PAESAGGISTICO E AMBIENTALE
16.01.02 RUMORE
Mappe clima acustico - post operam 2032 C2 - giorno

CODICE PROGETTO	NOME FILE	REVISIONE	SCALA:
PROGETTO: DPPG373 — LIV. PROG.: D — ANNO: 22	T00IA01AMBPP03A — CODICE ELAB.: T00IA01AMBPP03	A	1:5.000

REV.	DESCRIZIONE	DATA	REDATTO	VERIFICATO	APPROVATO
A	Emissione per CdS	Gen 2023	M.Saviotti	L.Granieri	G.Guiducci