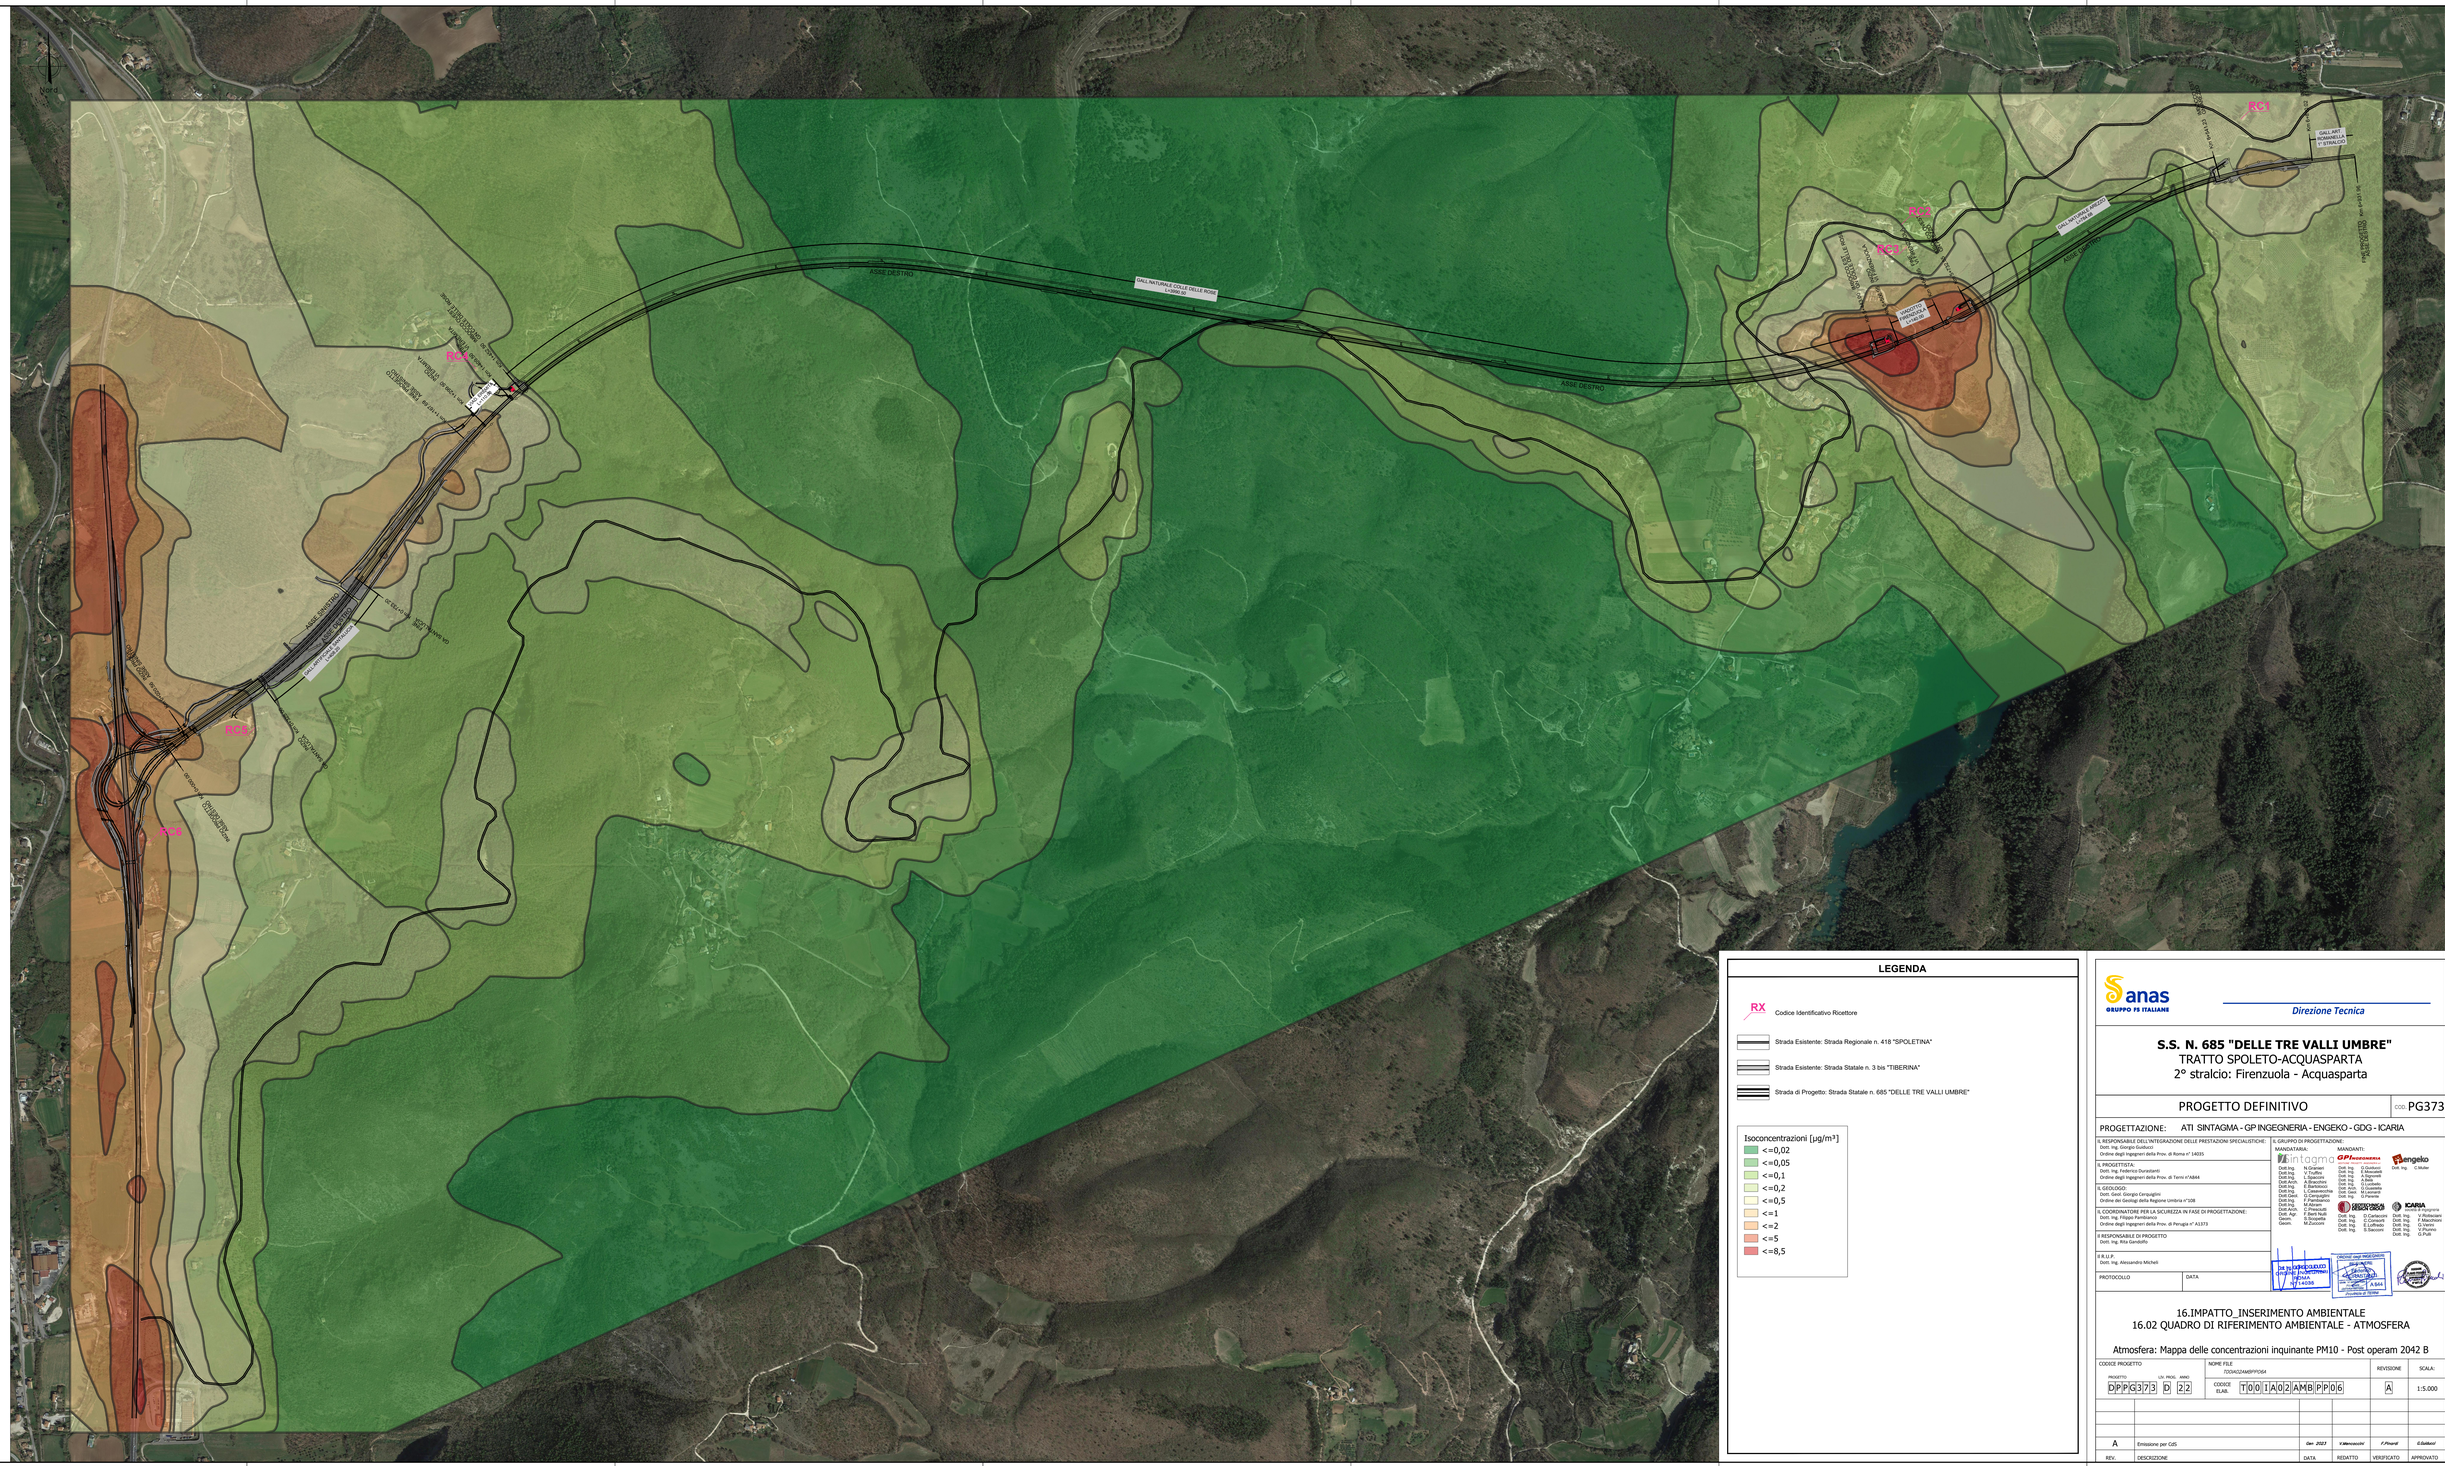
Nord
RC1
RC2
RC3
RC4
ASSE DESTRO
GALL.NATURALE COLLE DELLE RONE
GALL.NATURALE PRESSO FIRENZUOLA
L=1.000 m
GALL.ART. ROMANELLA 1° STRALCIO
GALL.ART. ROMANELLA 1° STRALCIO
GALL.ART. CASE DI MAGGIO
GALL.ART. CASE DI MAGGIO
VIADOTTO FIRENZUOLA
VIADOTTO FIRENZUOLA
