




Stralcio planimetrico con sistemazione alveo  
Scala 1:500

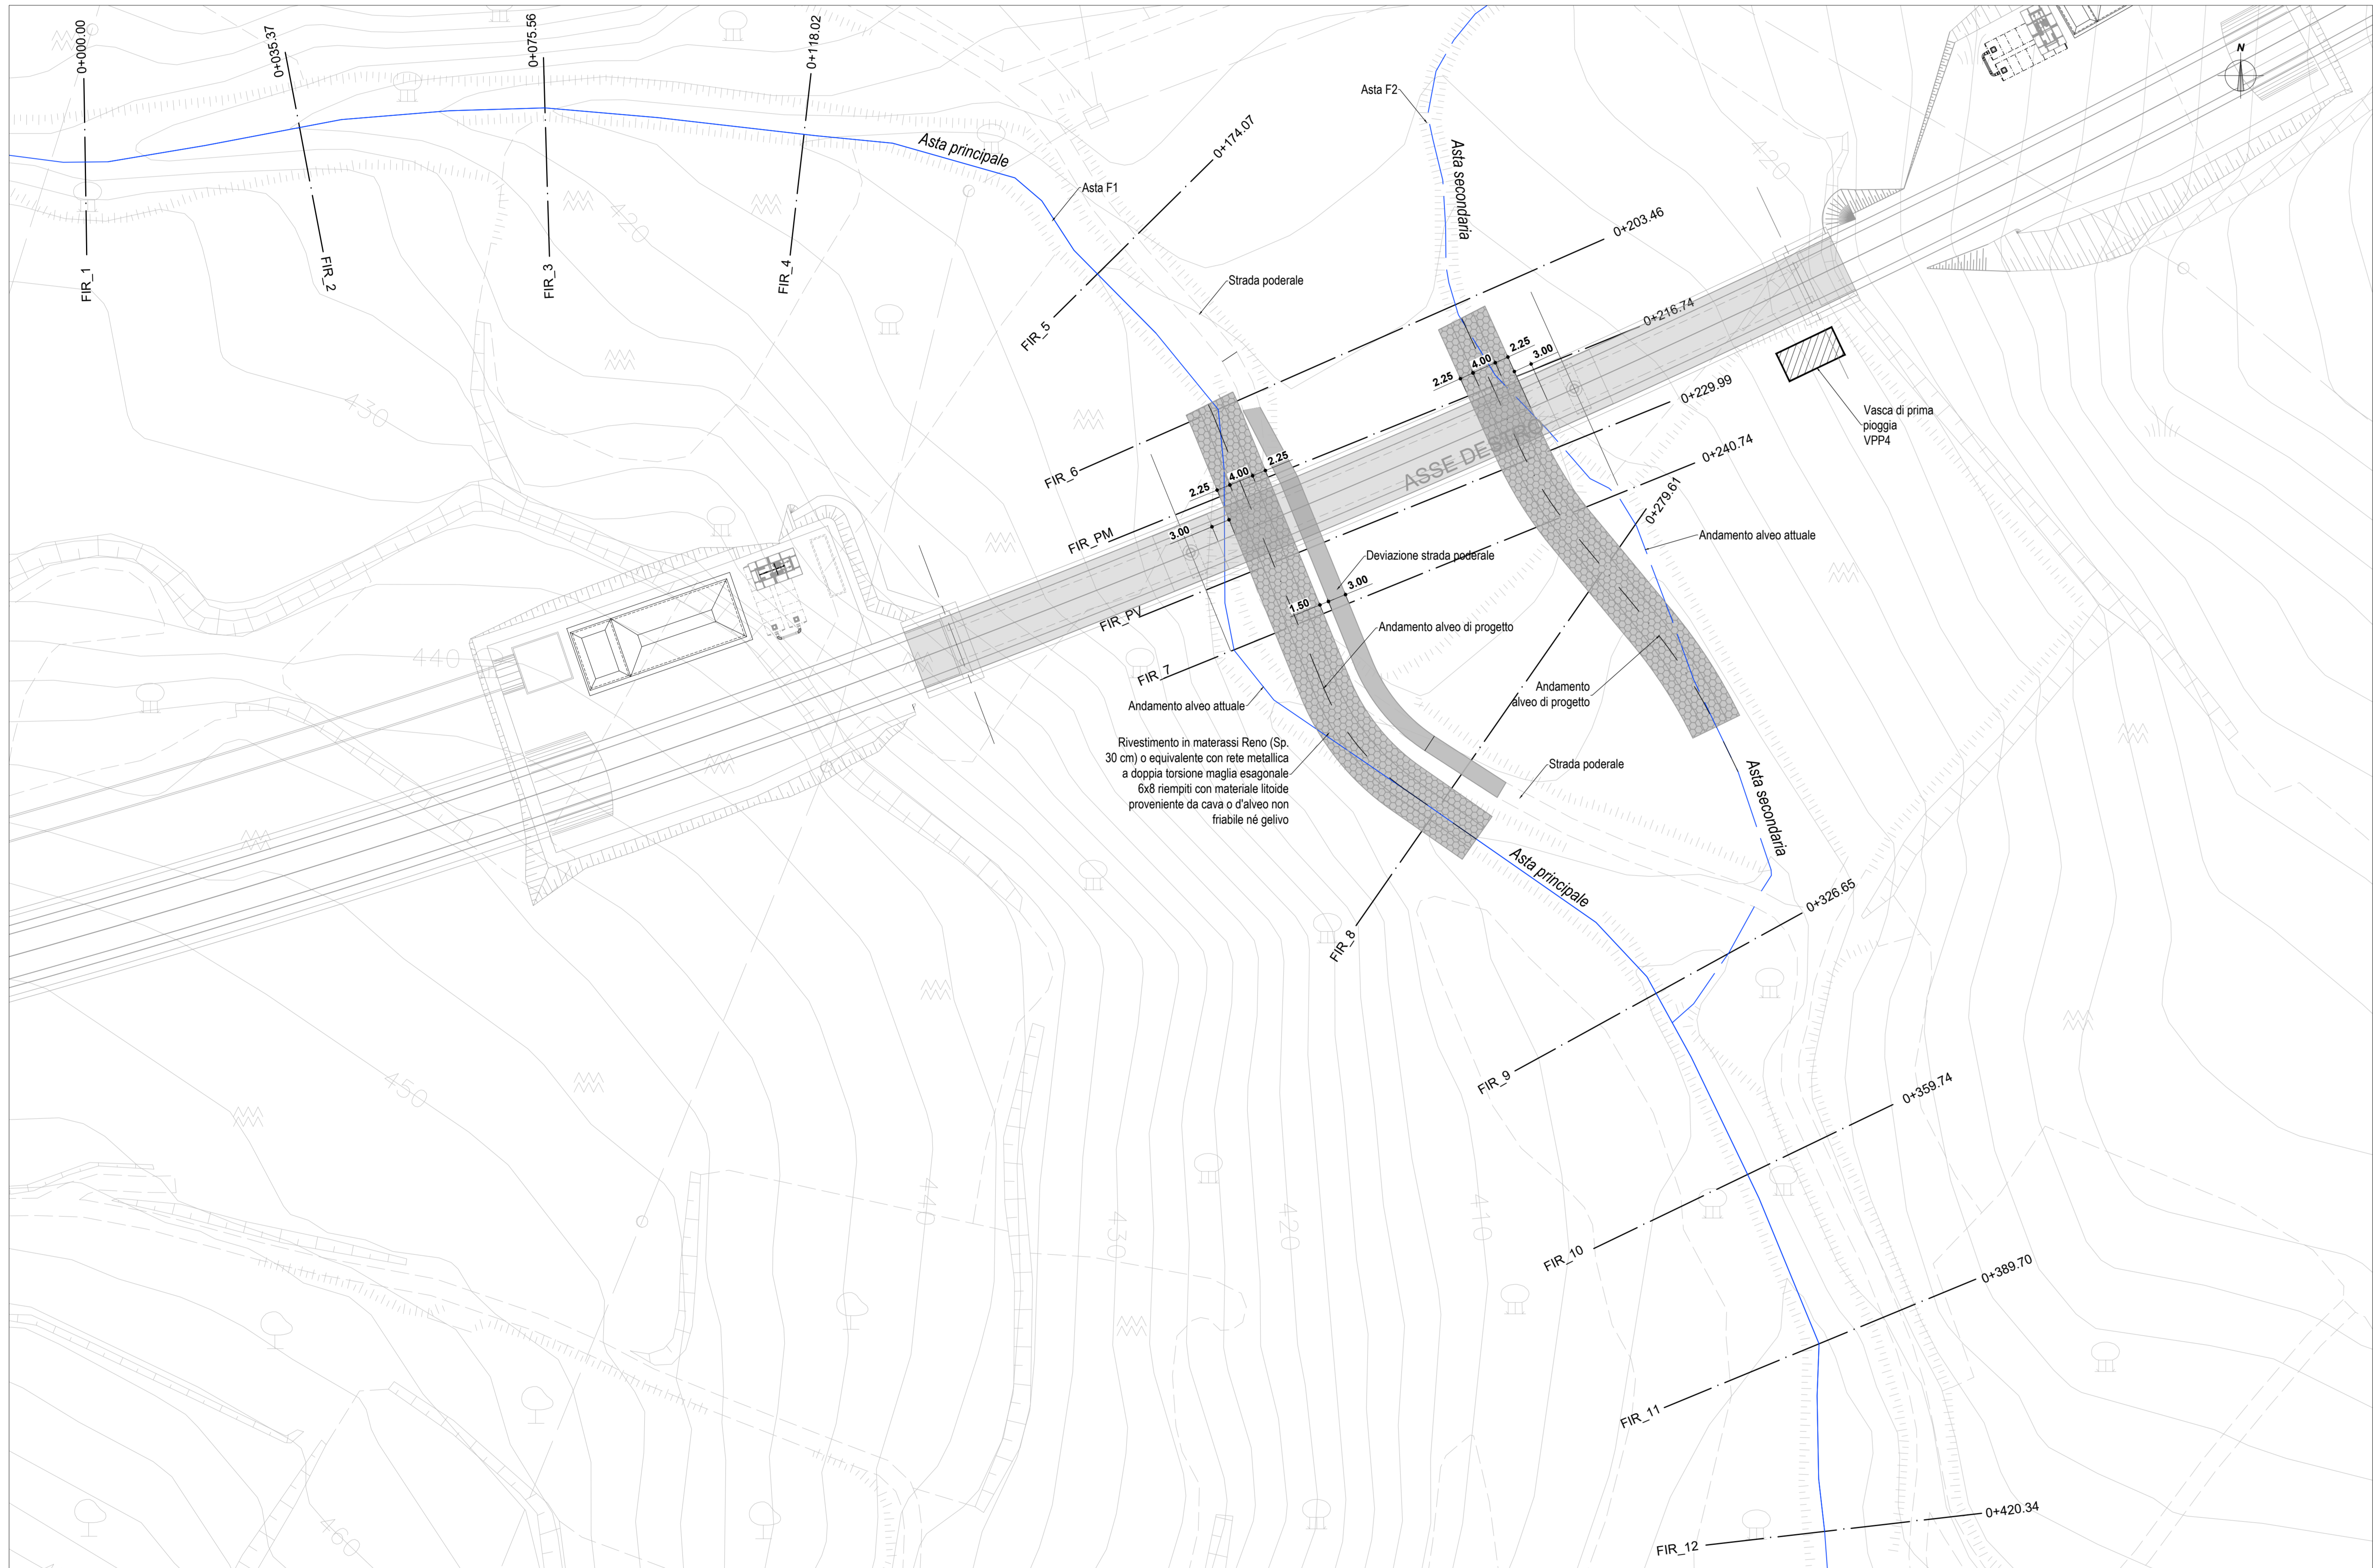


Profilo Asta 1  
Scala 1:500

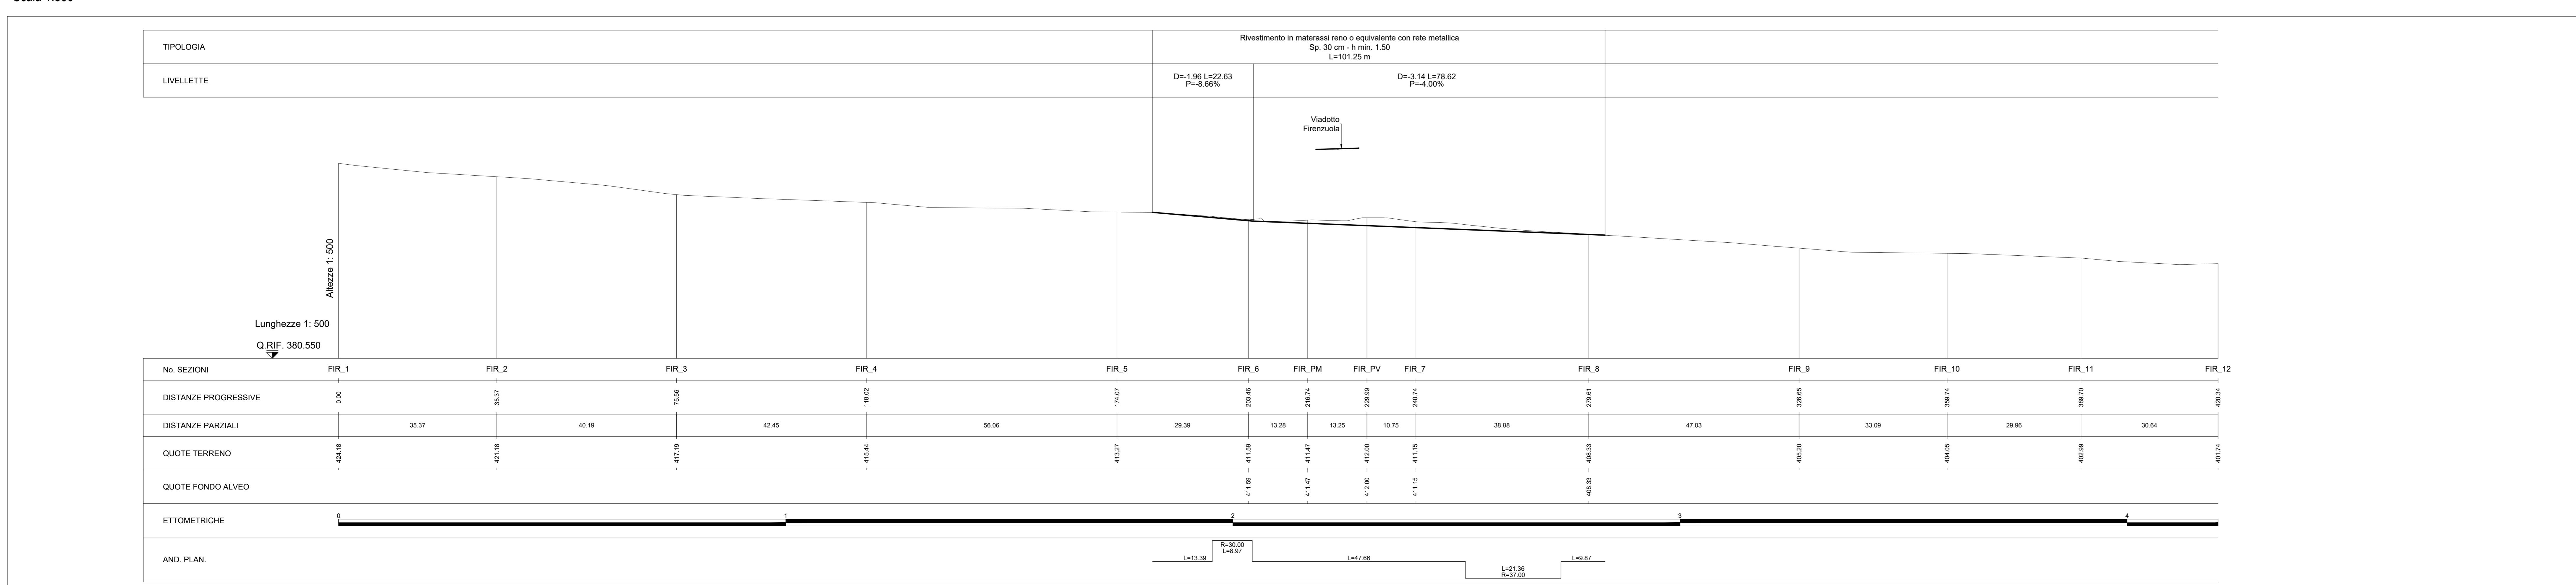



Protezione fondazione pile  
Scala 1:50

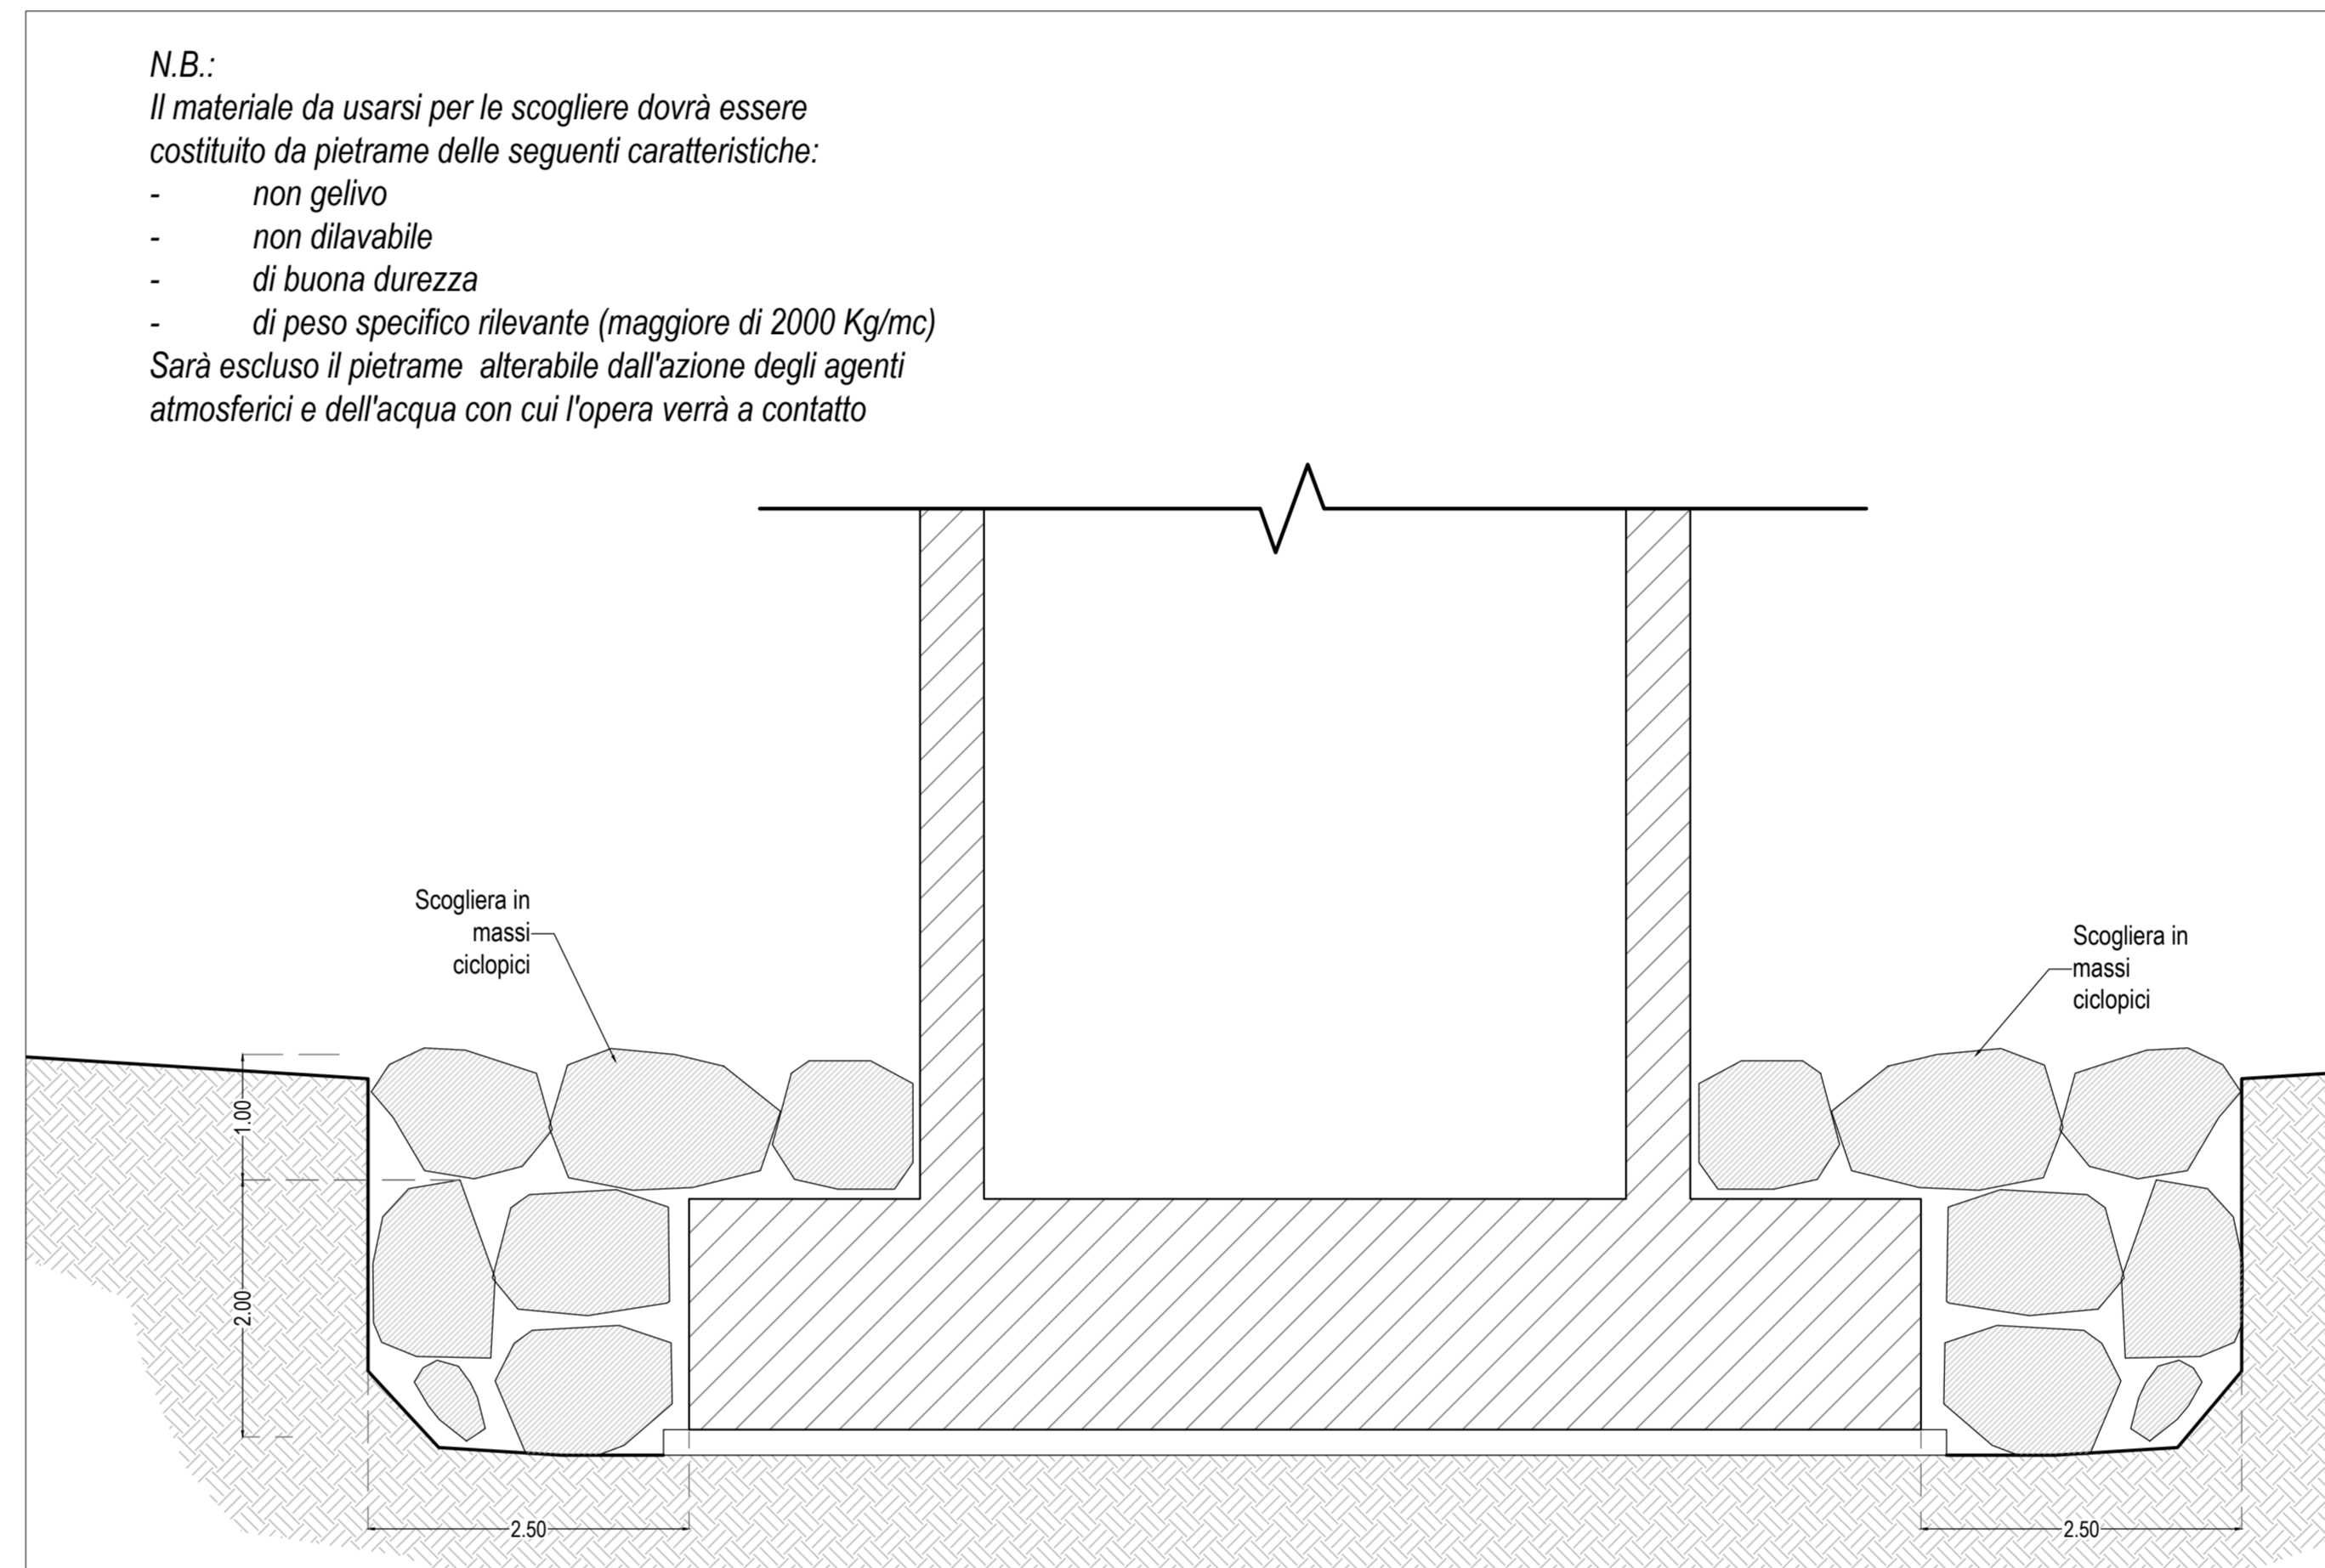

Sezione tipologica di sistemazione dell'asta principale  
Scala 1:50

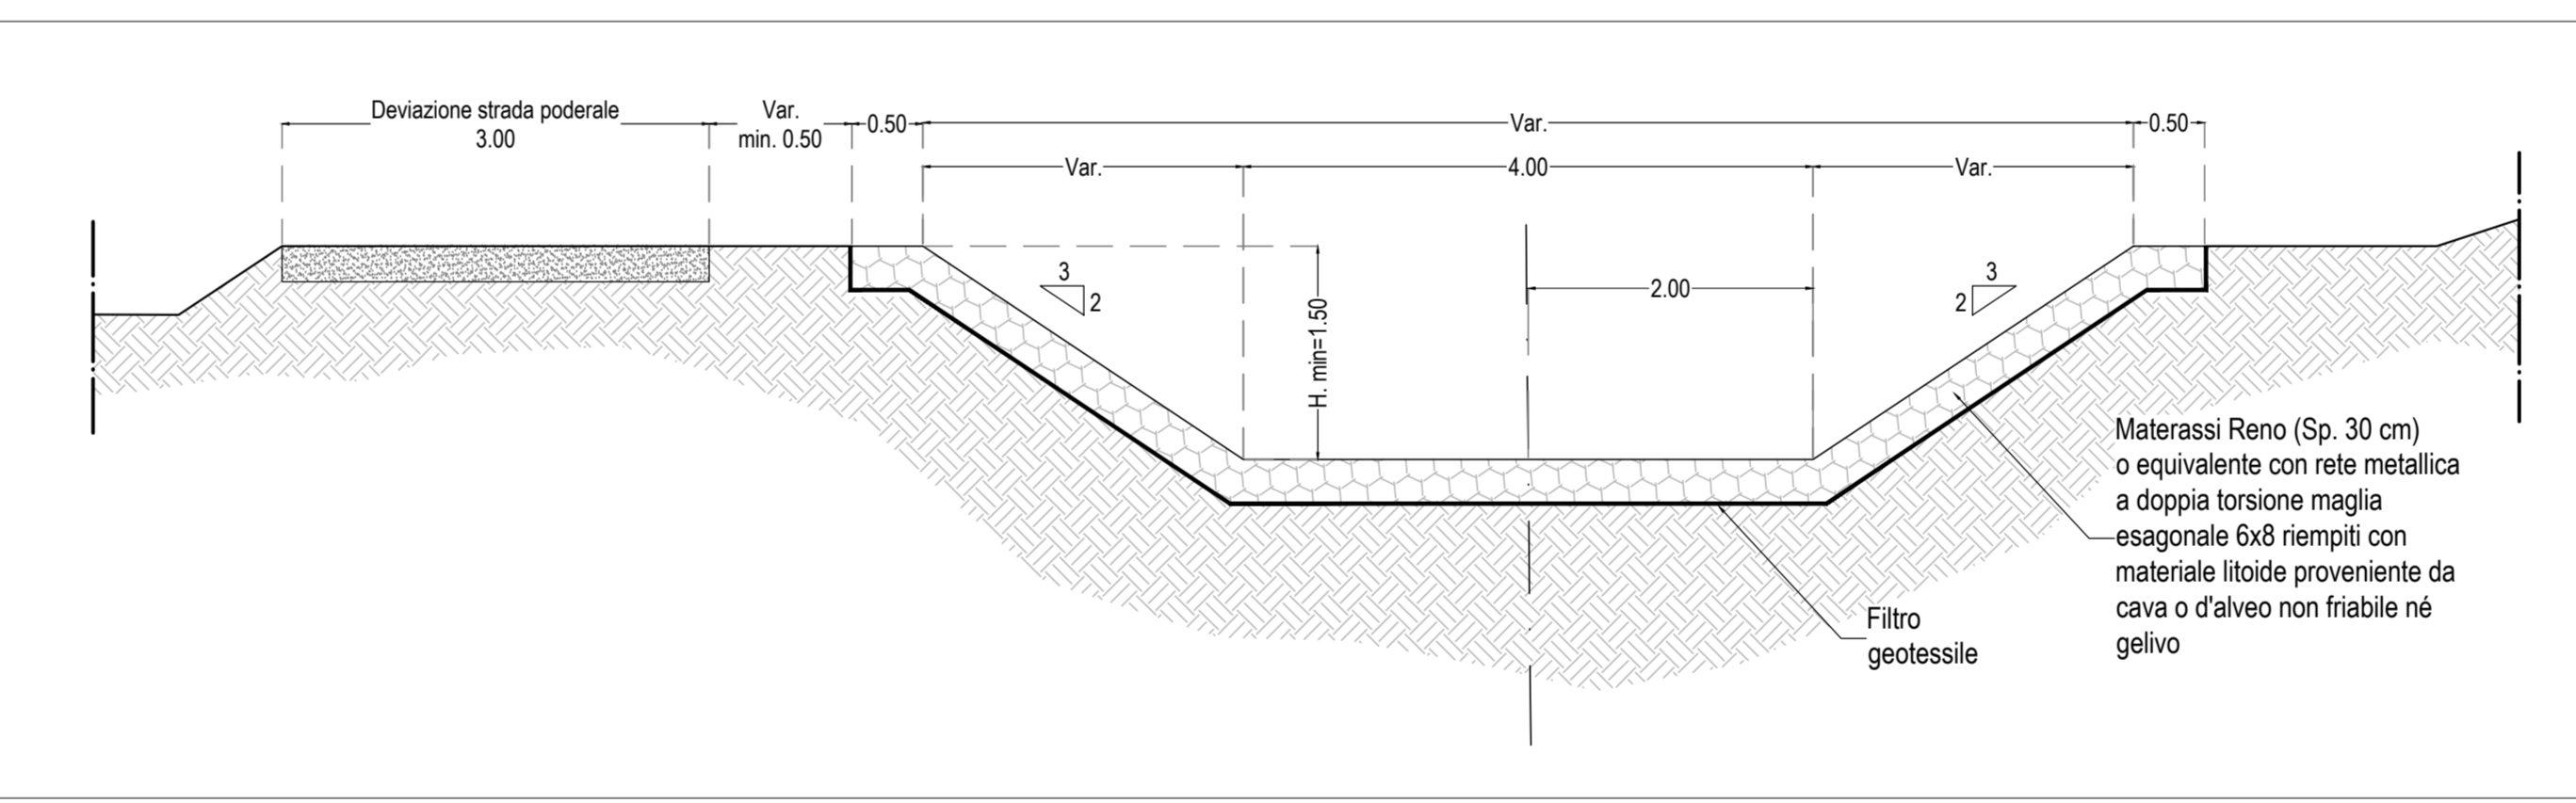

Sezione tipologica di sistemazione dell'asta secondaria  
Scala 1:50

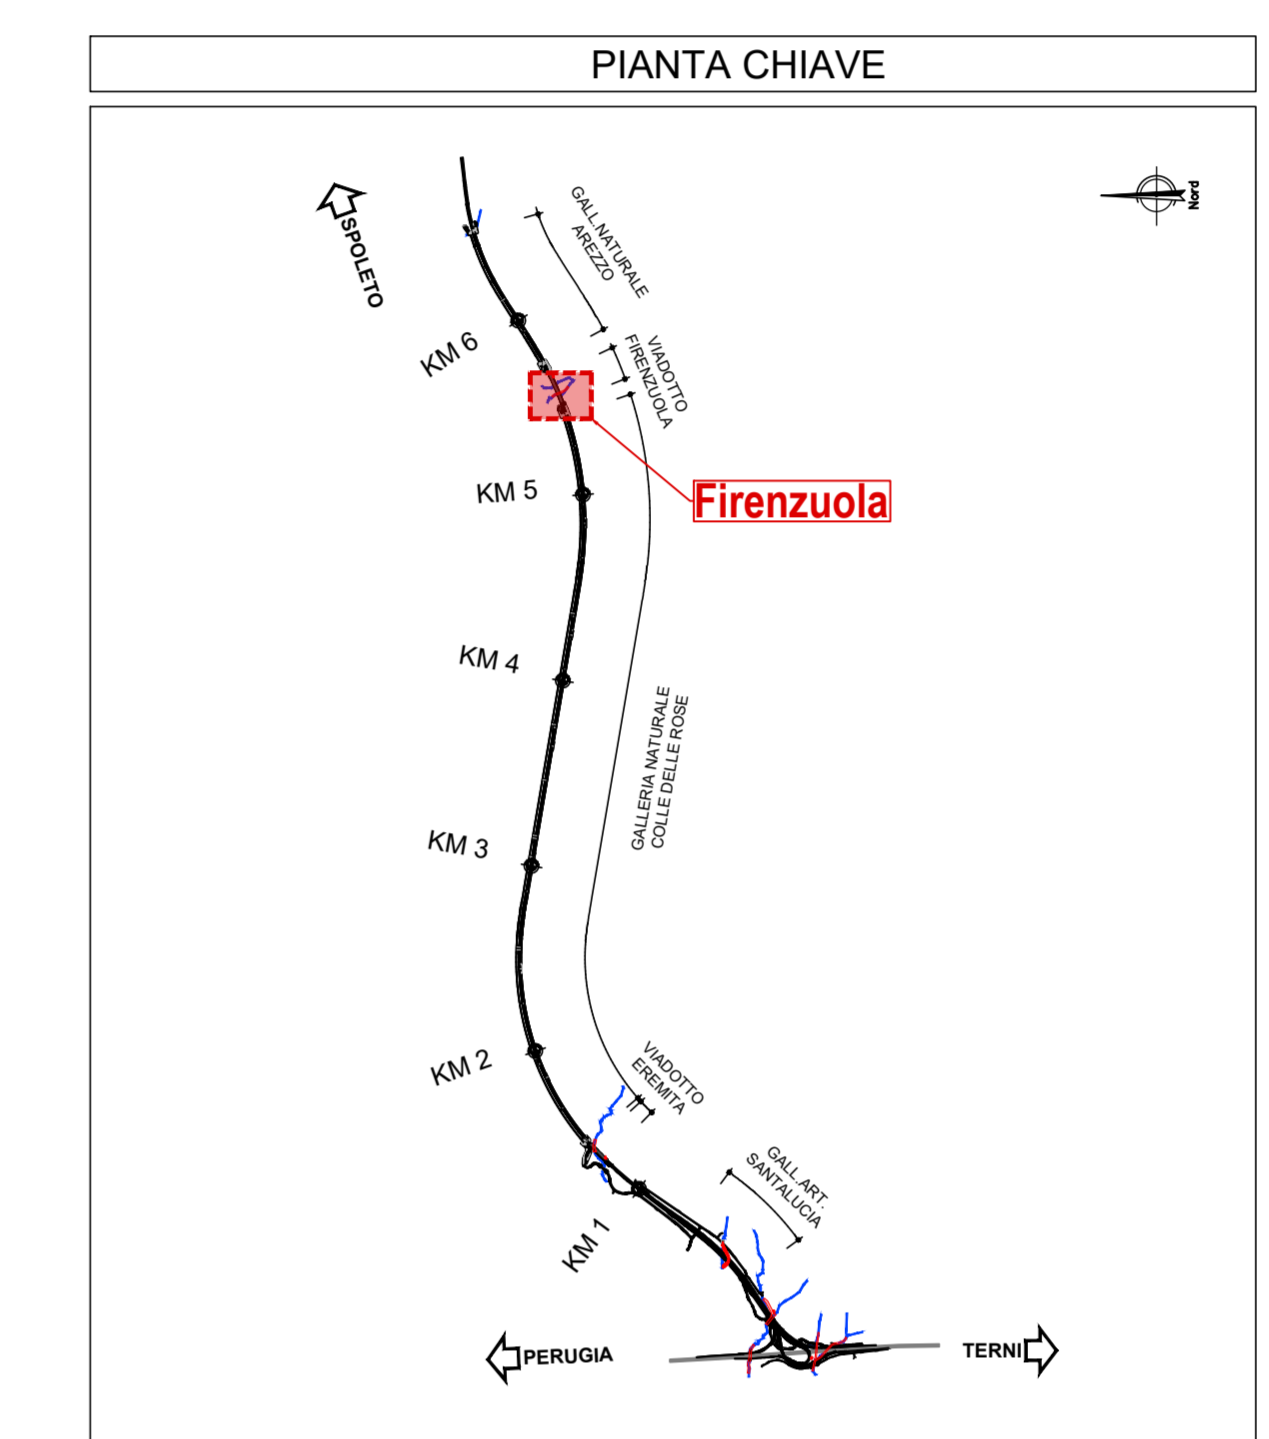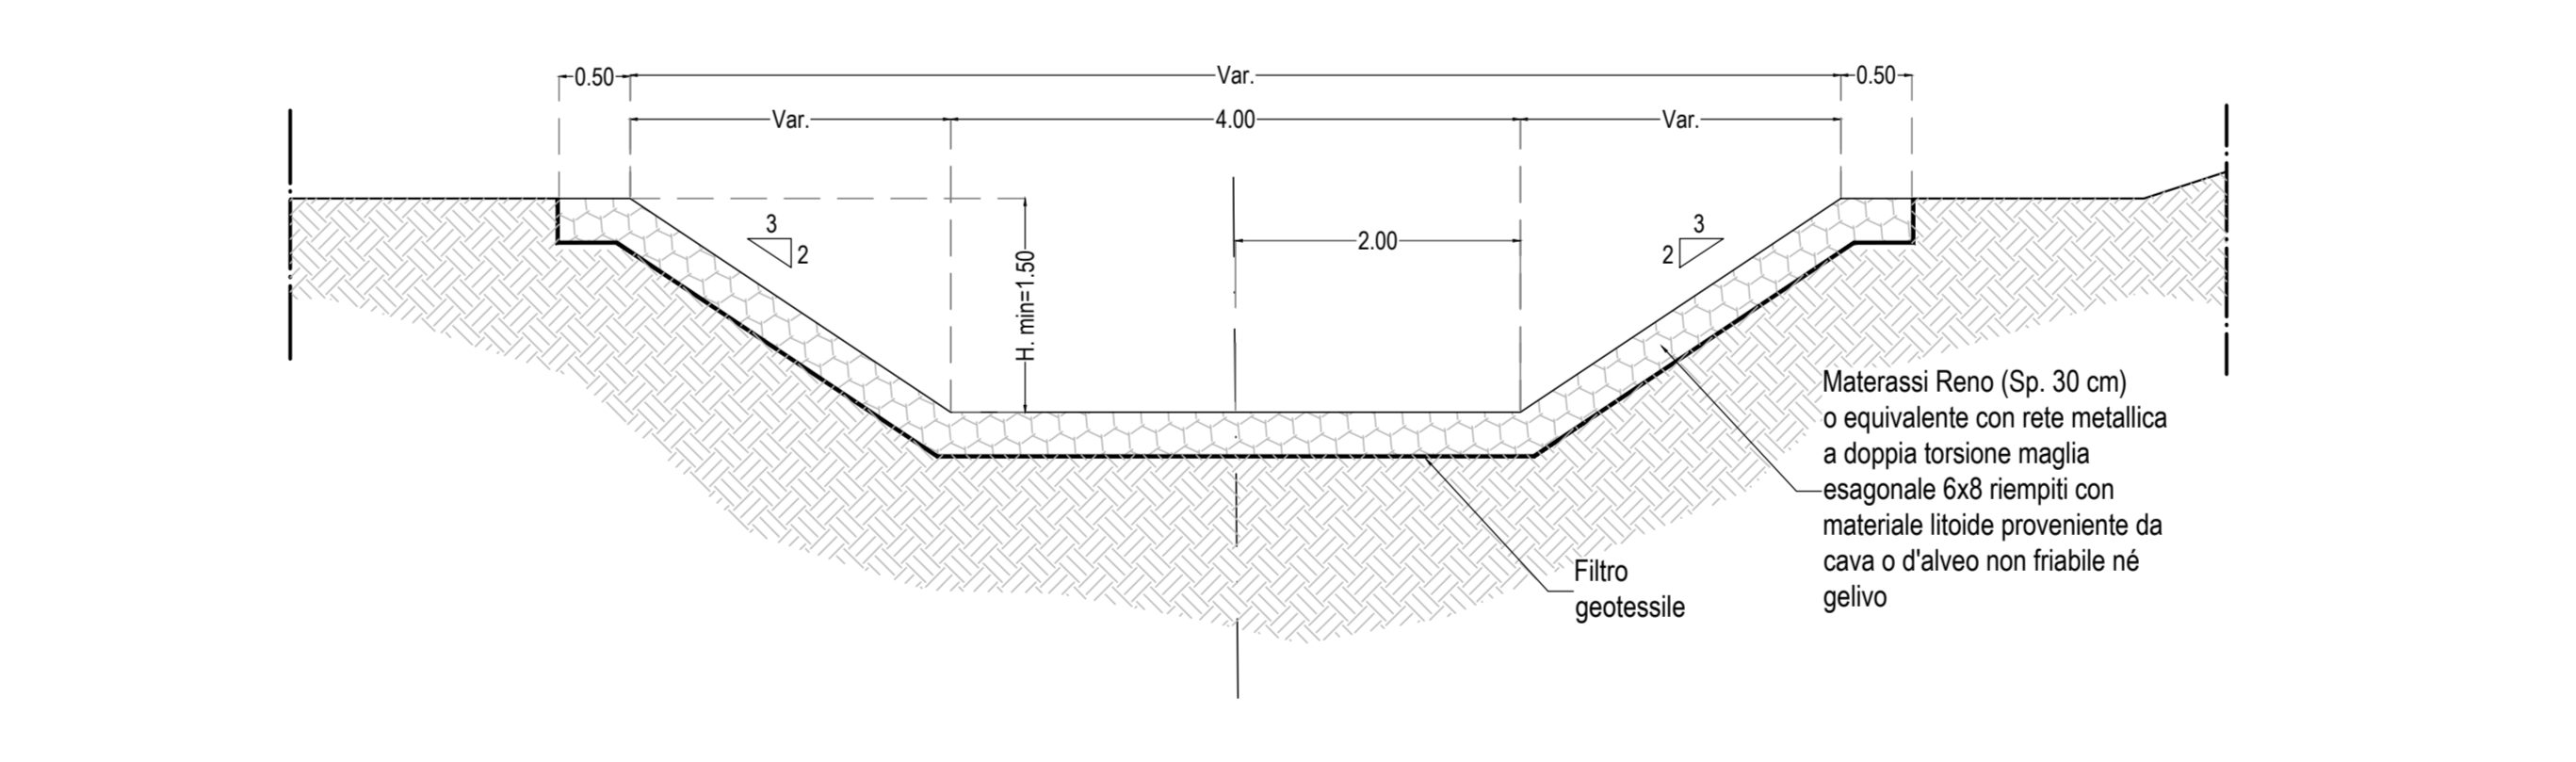

**sanas**  
GRUPPO DI ITALIANI  
Direzione Tecnica

**S.S. N. 685 "DELLE TRE VALLI UMBRE"**  
TRATTO SPOLETO-ACQUASPARTA  
2° stralcio: Firenzezola - Acquasparta

PROGETTO DEFINITIVO PG373

PROGETTAZIONE: ATI SINTAGMA - GP INGEGNERIA - ENGEKO - GOG - ICARA  
REDAZIONE: QUANTIFICAZIONE DELLE PRESSIONI SPECIFICHE  
AUTOREGOLAZIONE: SINTAGMA

PROGETTO  
DATA

IDROLOGIA E IDRAULICA  
Sistemazione idraulica Torrente Firenzezola

REVISIONE	SCALA
A	Varie

ESPRESSO PER CUS  
DATA  
REDAZIONE  
VERIFICATO  
APPROVATO