
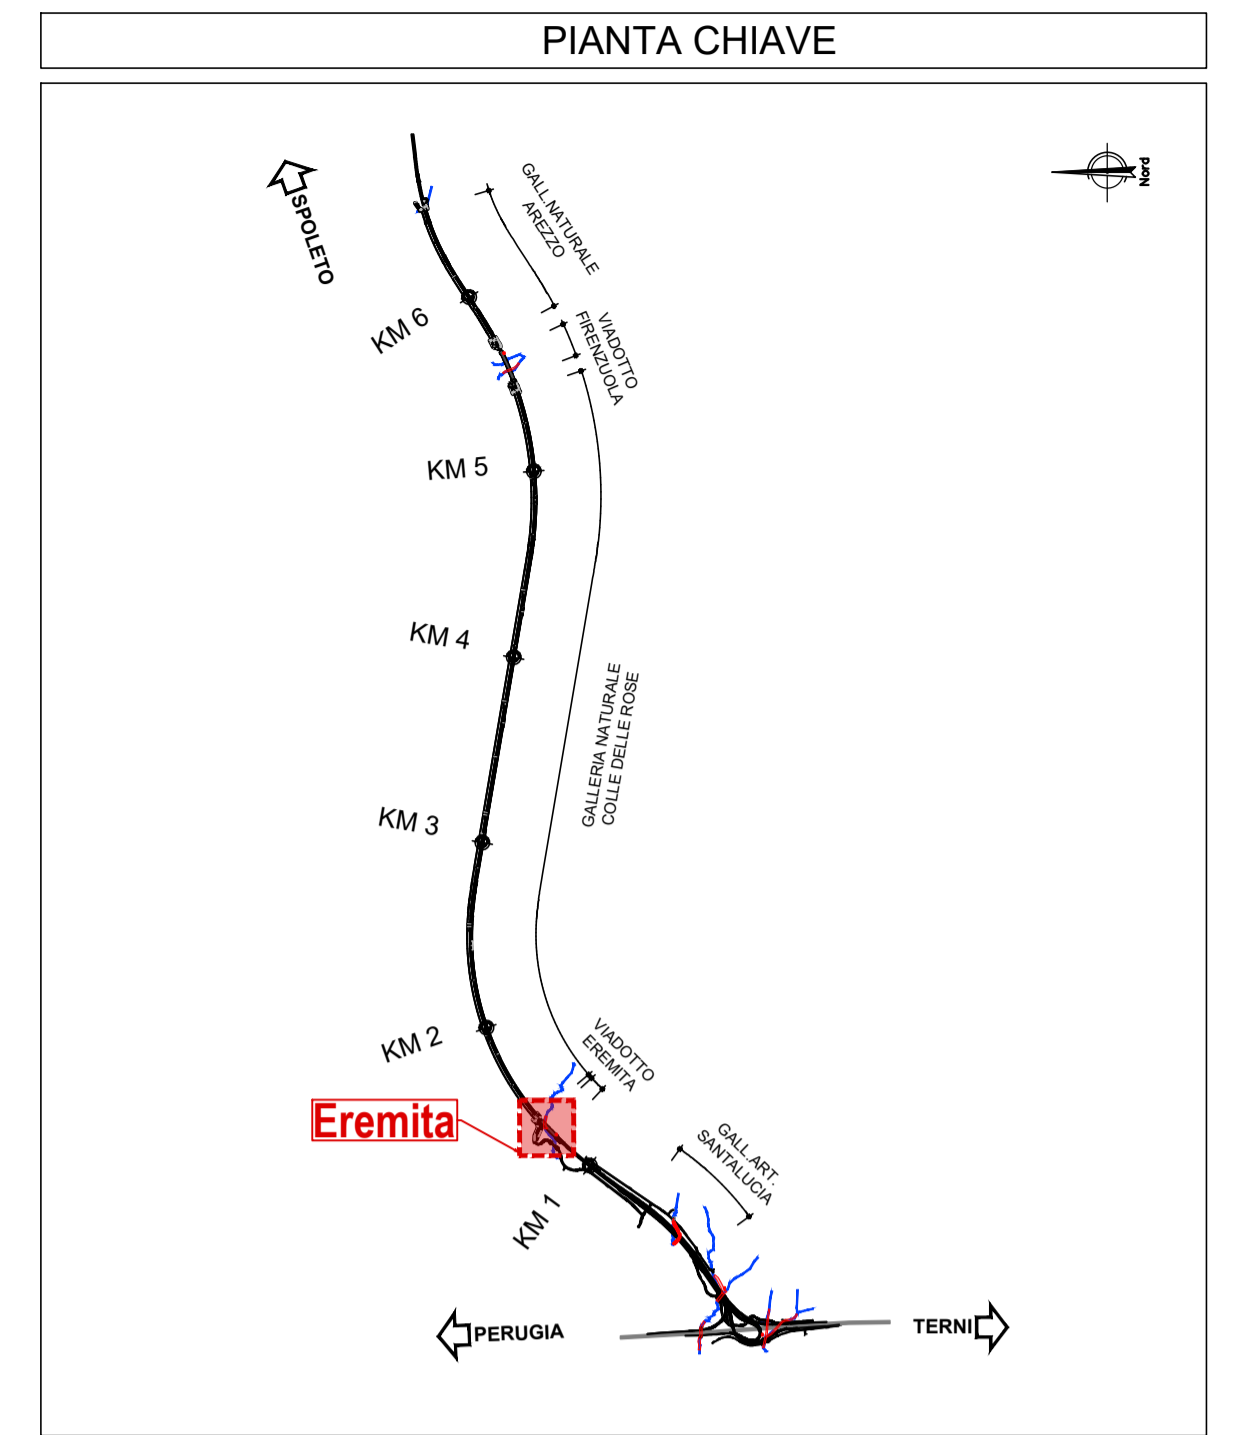


Profilo
Scala 1:1000

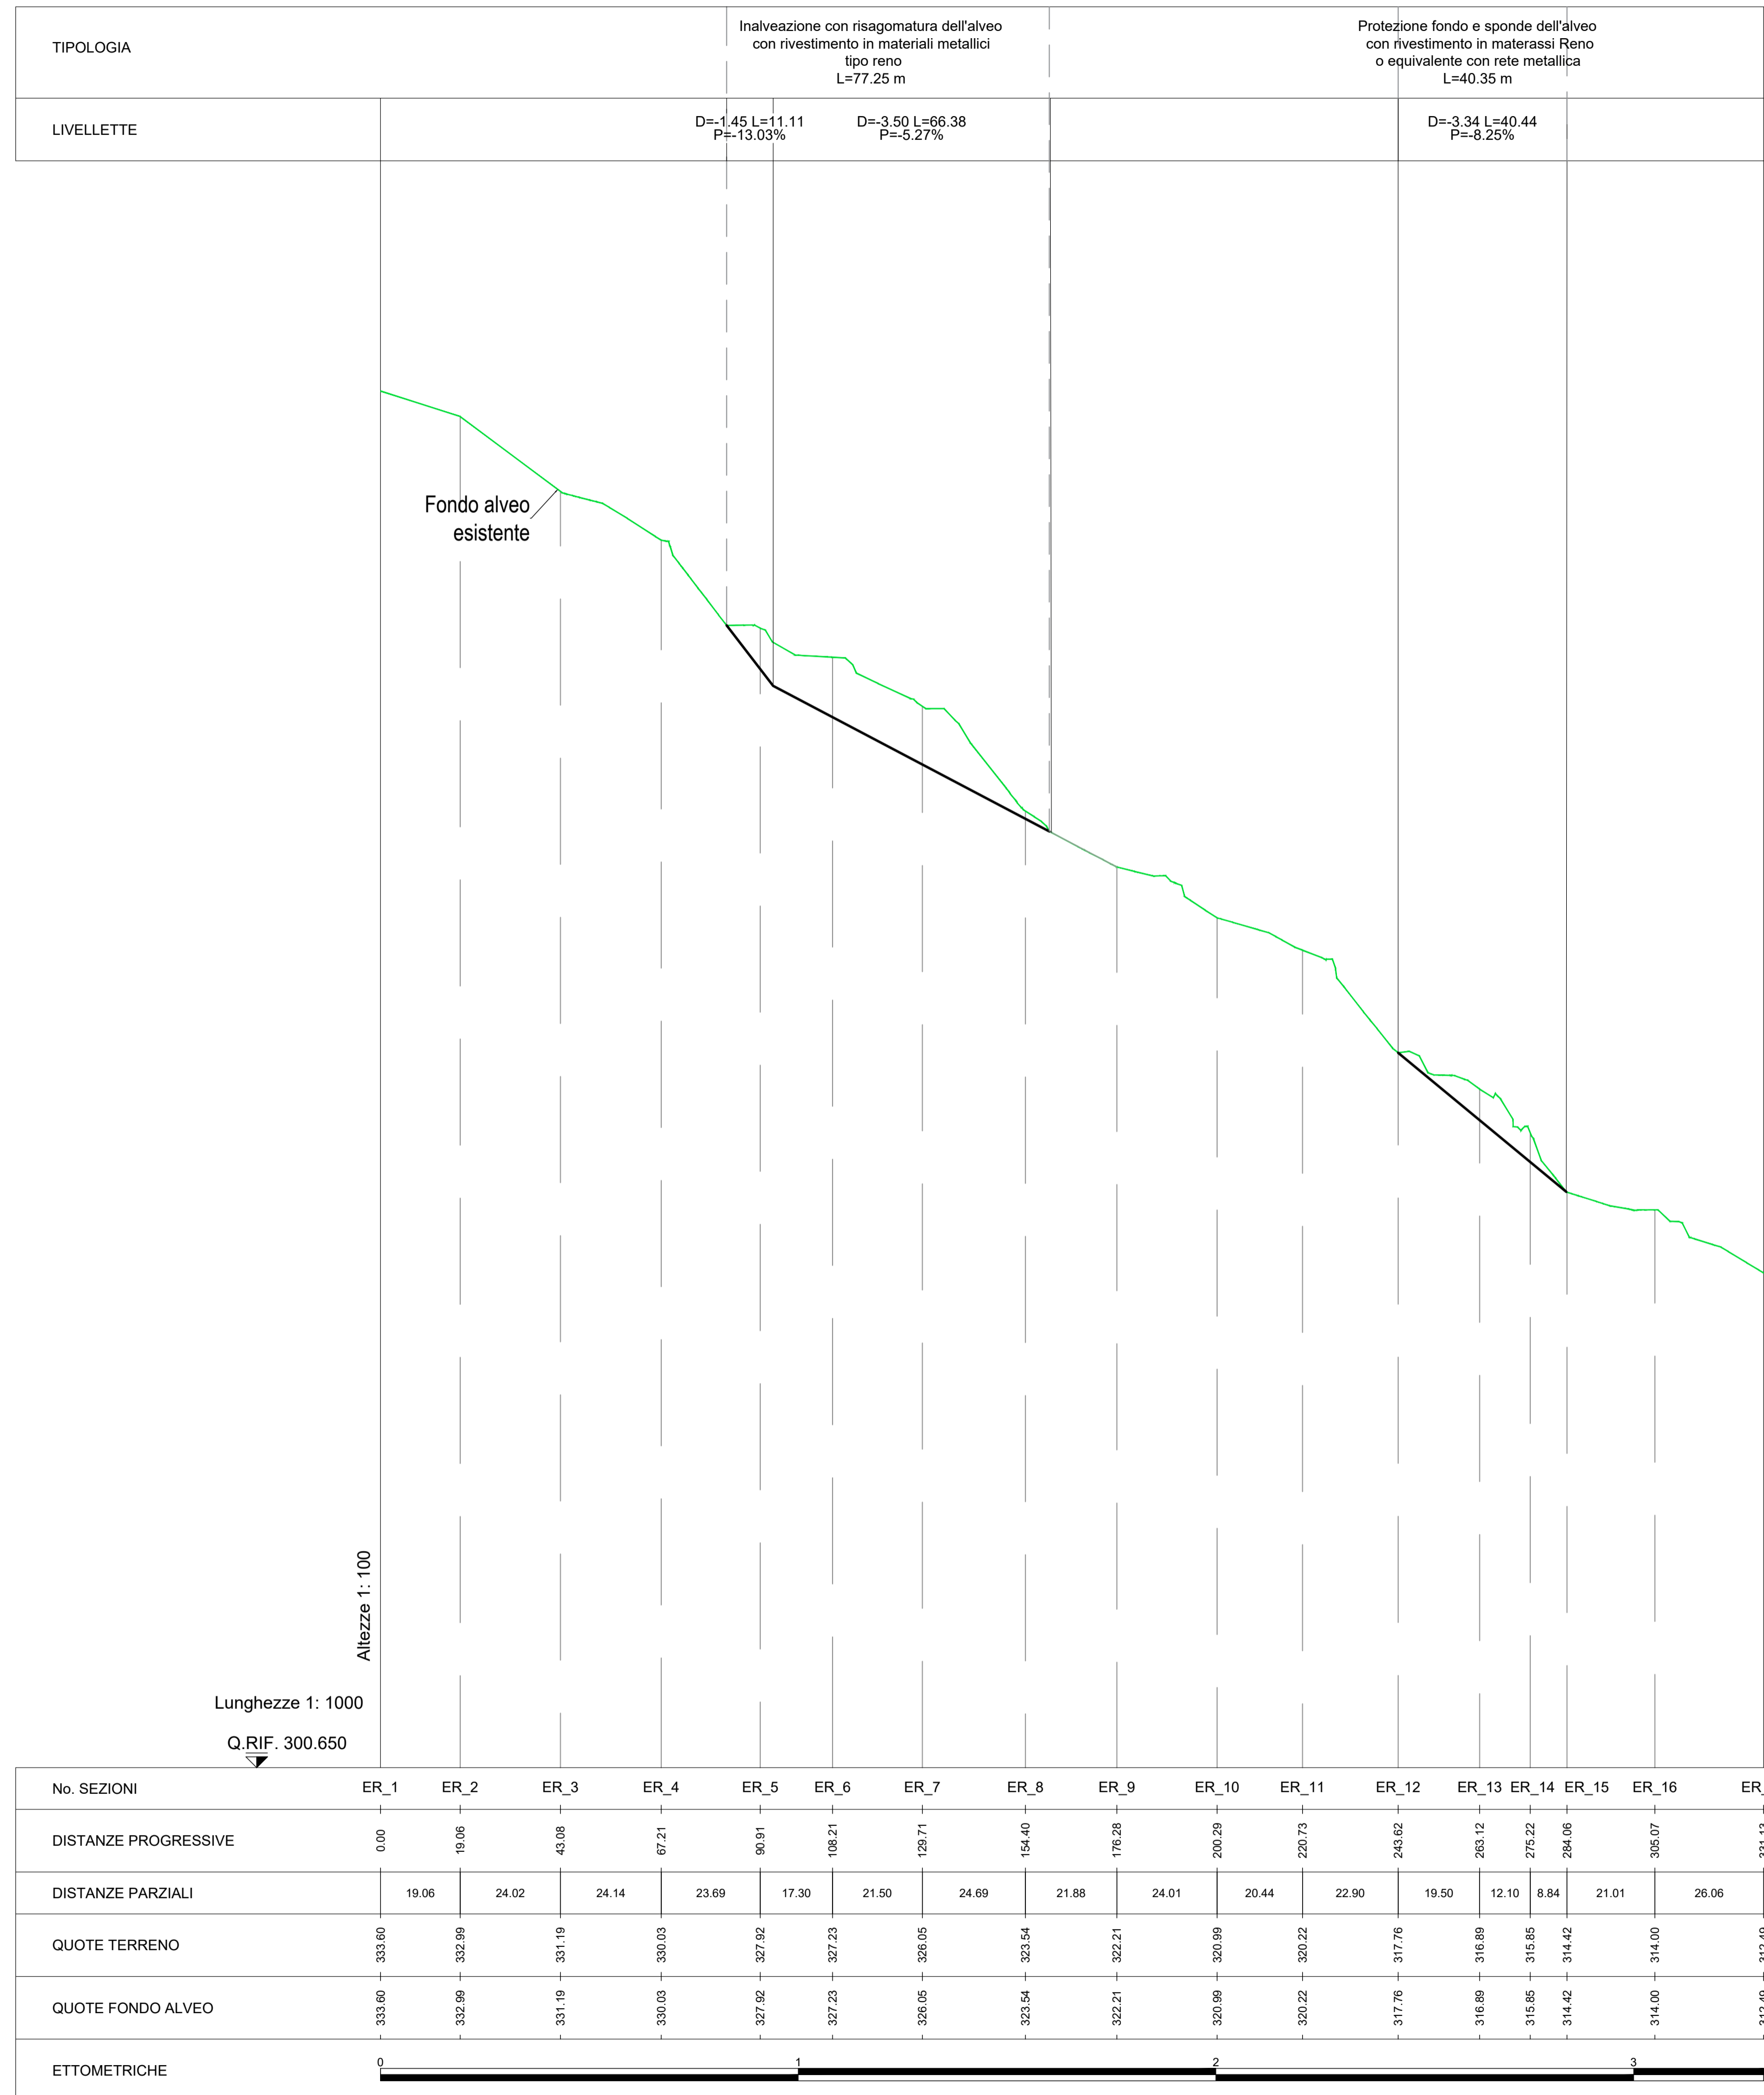

Sanas
GRUPPO FS ITALIANI

Direzione Tecnica

S.S. N. 685 "DELLE TRE VALLI UMBRE"
TRATTO SPOLETO-ACQUASPARTA
2° stralcio: Firenzuola - Acquasparta

PROGETTO DEFINITIVO COD. PG373

PROGETTAZIONE: ATI SINTAGMA - GP INGEGNERIA - ENGEKO - GDG - ICARIA

IL RESPONSABILE DELL'INTEGRAZIONE DELLE PRESTAZIONI SPECIALISTICHE:
Dott. Ing. Giorgio Guiducci
Ordine degli Ingegneri della Prov. di Roma n° 14035

IL GRUPPO DI PROGETTAZIONE:
MANDATARIA:
Sintagma
Dott. Ing. N. Granieri
Dott. Ing. V. Truffini
Dott. Arch. S. Spaccini
Dott. Ing. A. Bracchini
Dott. Ing. E. Bartolucci
Dott. Ing. L. Casavecchia
Dott. Geol. G. Cerquiglini
Dott. Ing. M. Abram
Dott. Arch. C. Pisanelli
Dott. Agr. F. Berli Nalli
Dott. Ing. S. Scopetta
Geom. M. Zucconi

MANDANTI:
Dott. Ing. G. Guiducci
Dott. Ing. E. Mucicelli
Dott. Ing. A. Signorelli
Dott. Ing. A. Bisi
Dott. Ing. G. Lucibello
Dott. Arch. G. Guastella
Dott. Geol. M. Leonardi
Dott. Ing. G. Parente

IL GEOLOGO:
Dott. Geol. Giorgio Cerquiglini
Ordine dei Geologi della Regione Umbria n°108

IL COORDINATORE PER LA SICUREZZA IN FASE DI PROGETTAZIONE:
Dott. Ing. Filippo Pambiano
Ordine degli Ingegneri della Prov. di Perugia n° A1373

IL RESPONSABILE DI PROGETTO
Dott. Ing. Rita Gandolfo

IL R.U.P.
Dott. Ing. Alessandro Micheli

PROTOCOLLO DATA

ORDINE degli INGEGNERI
Delle TRE VALLI UMBRE
CIVILE INVESTIMENTI
ROMA
N° 14035
Provvisoria di Terni

IDROLOGIA E IDRAULICA
Sistemazione idraulica Torrente Eremita
Profilo

CODICE PROGETTO: DPPP373 D 22
NOME FILE: T00ID00IDRF01
REVISIONE: A
SCALA: 1:500

PROGETTO: DPPP373 D 22
ELAB.: T00ID00IDRF01

REVISIONE: A
EMMISSIONE PER Cds
DATA: Gen 2023
REDDATTO: A. Amoroso
VERIFICATO: F. Durastanti
APPROVATO: G. Guiducci