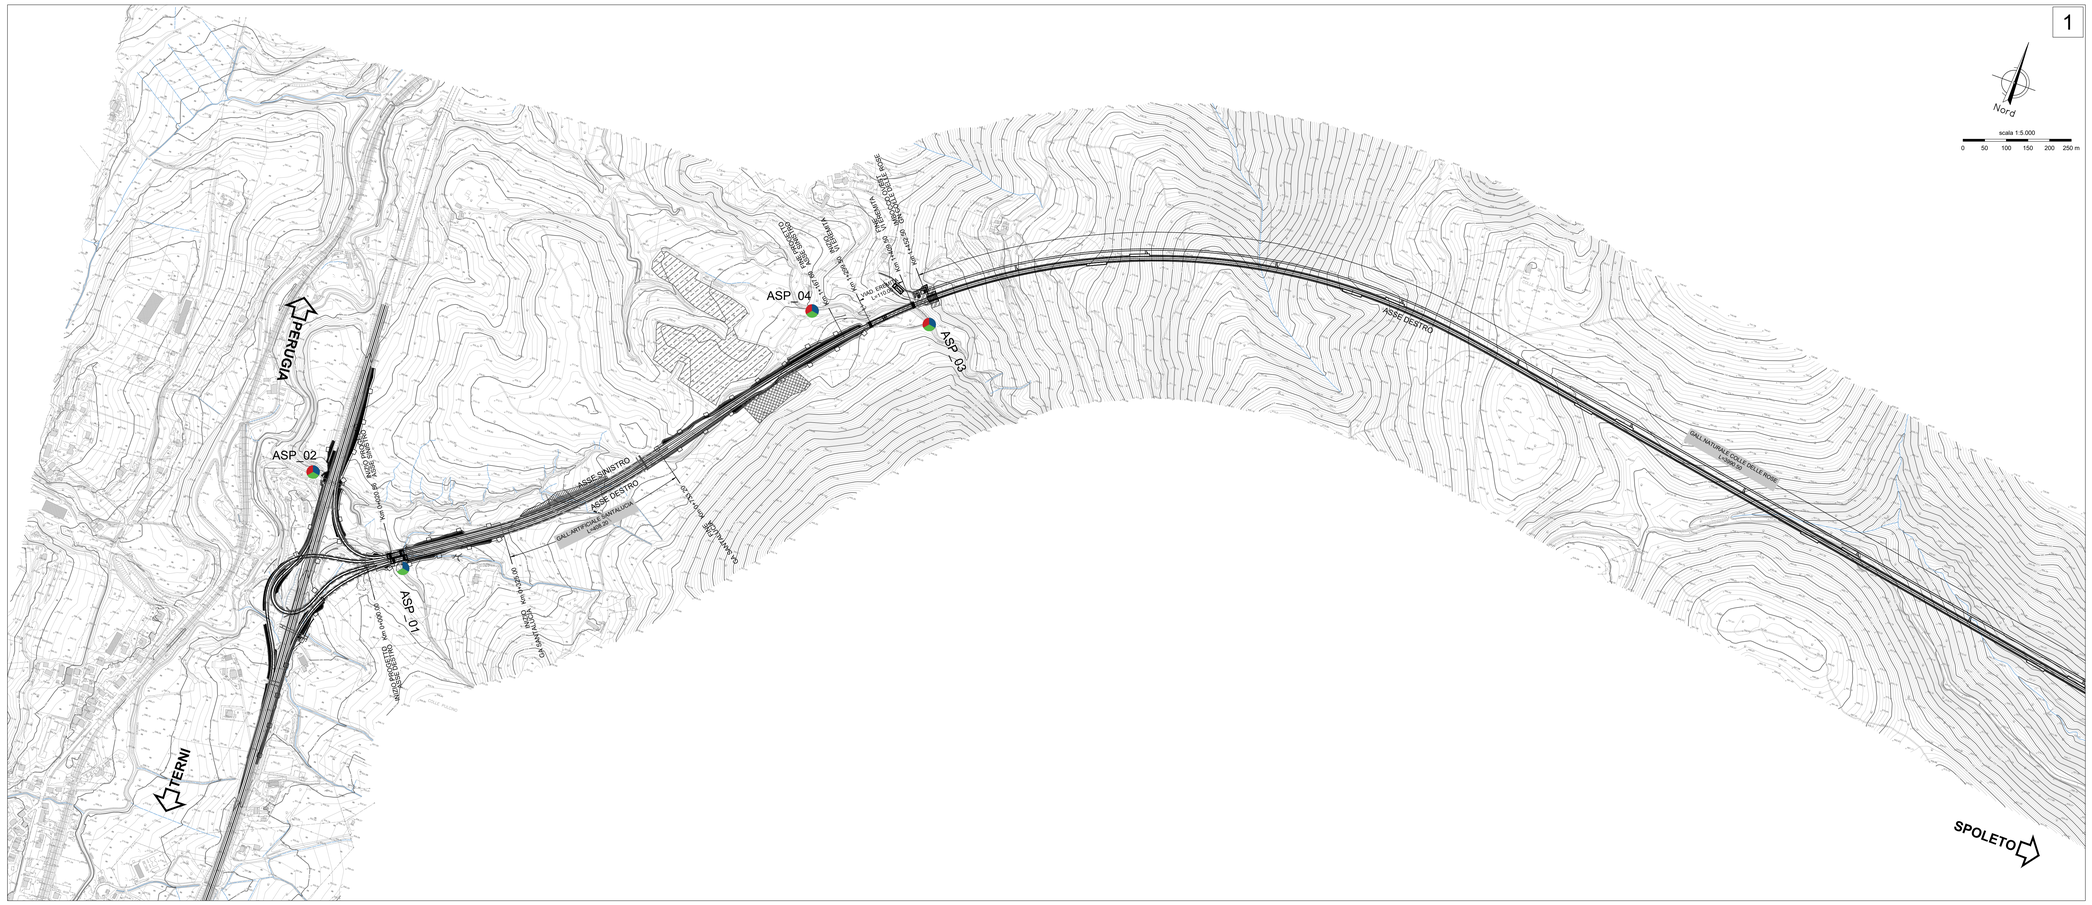
1
Nord
scala 1:5.000
0 50 100 150 200 250 m
PERUGIA
TERNI
SPOLETO
ASP_01
ASP_02
ASP_03
ASP_04
ASSE SINISTRO
ASSE DESTRO
GALLERIA NATURALE COLLE DELLE ROSE L=1.990,00