


- LEGENDA PUNTI DI MONITORAGGIO**
- ANTE OPERAM
 - CORSO OPERAM
 - POST OPERAM
- LEGENDA AREE DI CANTIERI**
- Area tecnica
 - Cantiere base
 - Cantiere operativo
 - Area di stoccaggio

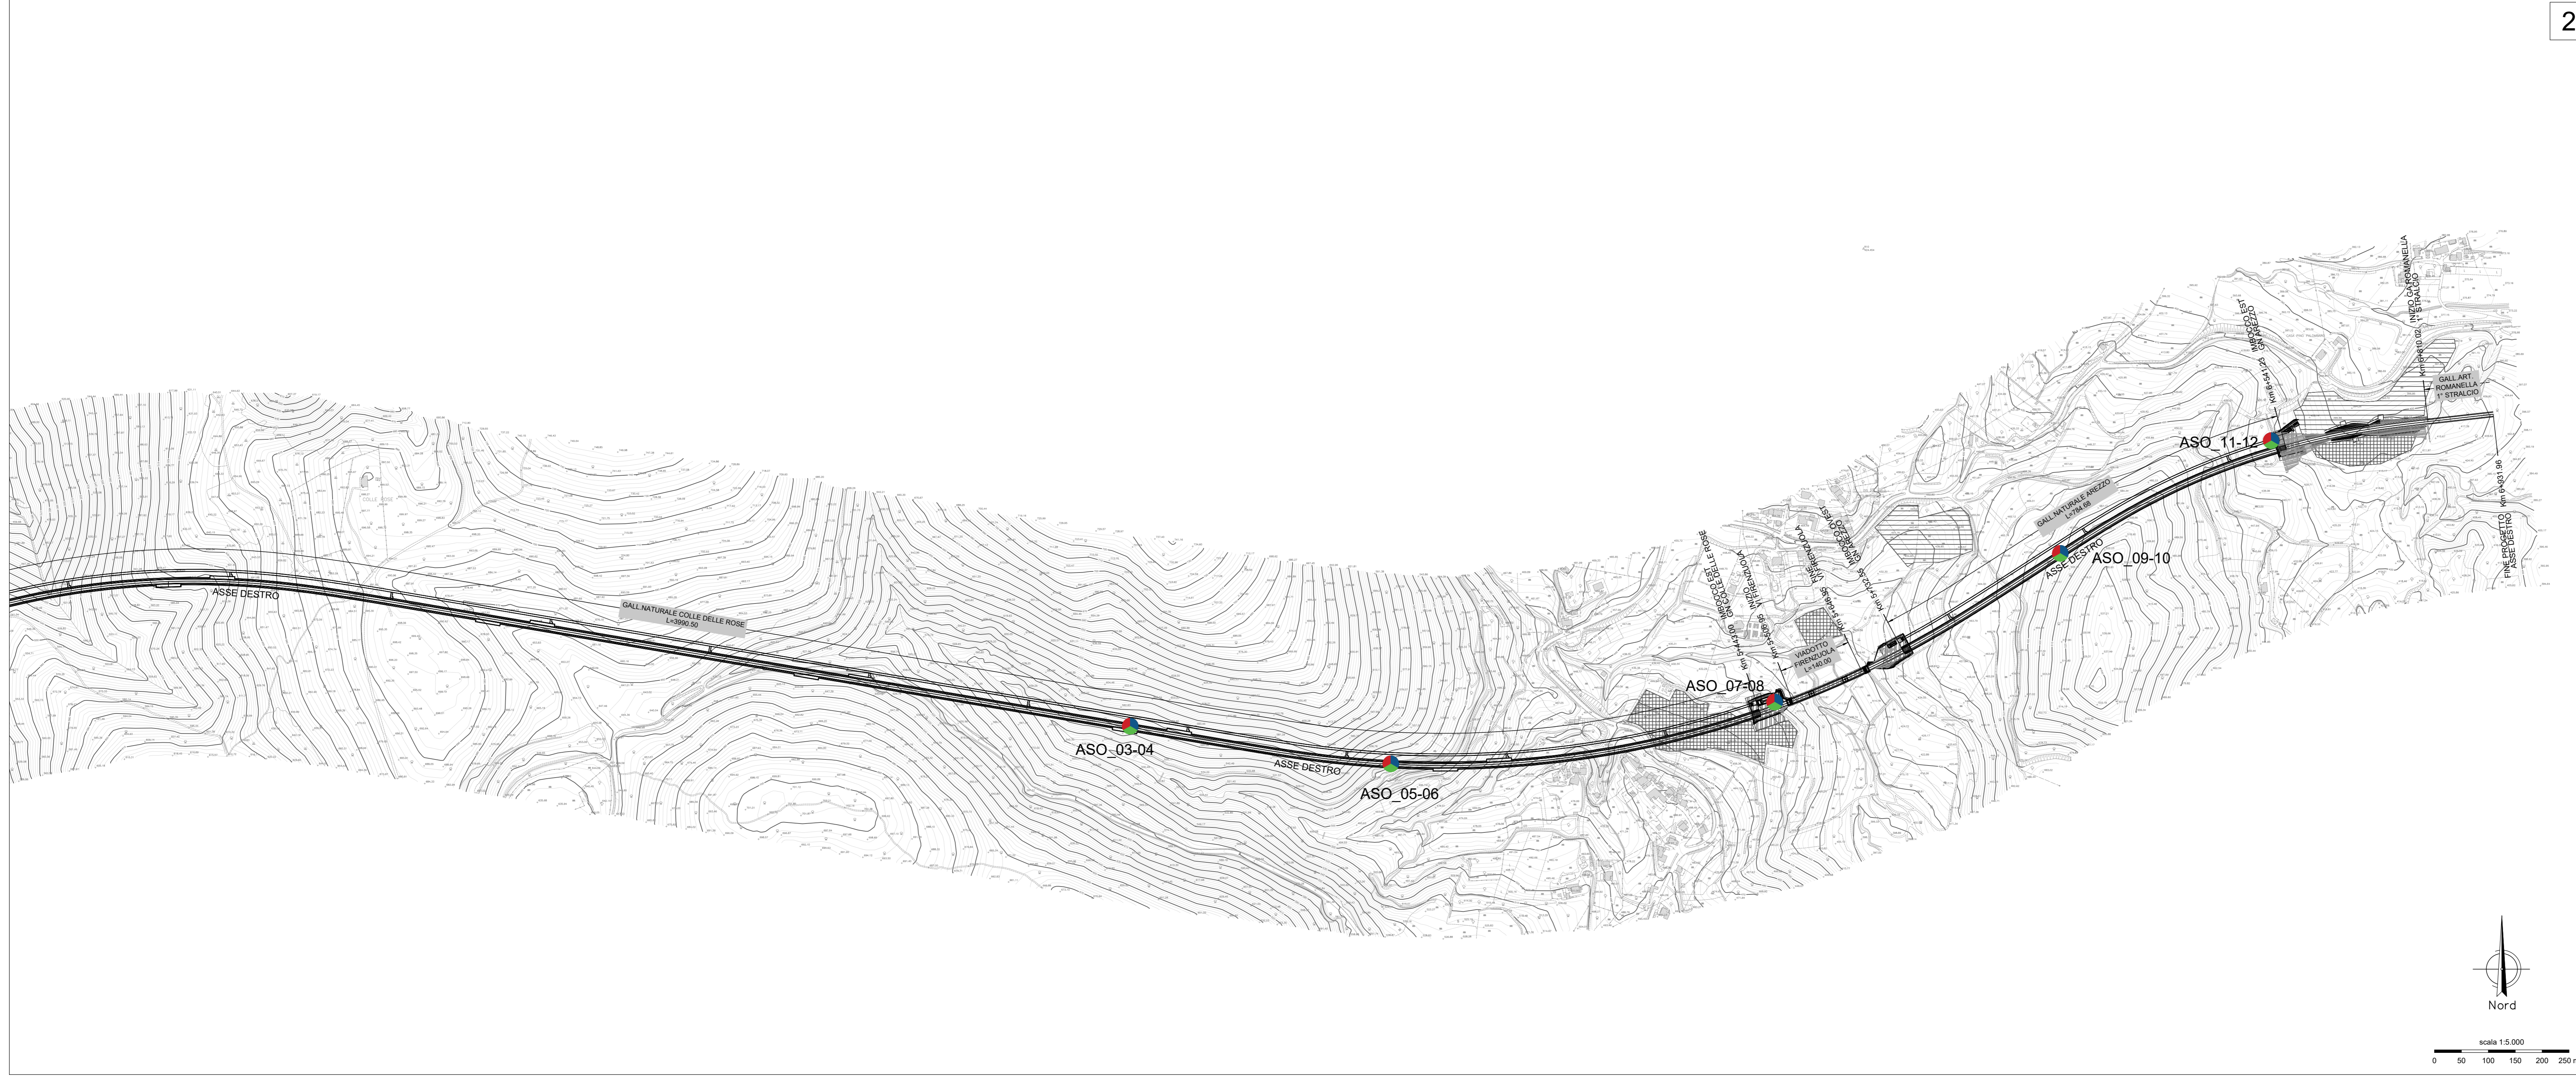

Sanas
GRUPPO FS ITALIANE

Direzione Tecnica

S.S. N. 685 "DELLE TRE VALLI UMBRE"
TRATTO SPOLETO-ACQUASPARTA
2° stralcio: Firenzuola - Acquasparta

PROGETTO DEFINITIVO COD. PG373

PROGETTAZIONE: ATI SINTAGMA - GP INGEGNERIA - ENGEKO - GDG - ICARIA

<p>IL RESPONSABILE DELL'INTEGRAZIONE DELLE PRESTAZIONI SPECIALISTICHE: Dot. Ing. Giorgio Gioducci</p> <p>IL PROGETTISTA: Dot. Ing. Federico Durastotti Ordine degli Ingegneri della Prov. di Terni n° 1484</p> <p>IL GEOLOGO: Dot. Geol. Giorgio Compagnone Ordine dei Geologi della Regione Umbria n° 108</p> <p>IL COORDINATORE PER LA SICUREZZA IN FASE DI PROGETTAZIONE: Dot. Ing. Filippo Pambiarco Ordine degli Ingegneri della Prov. di Perugia n° A3373</p> <p>IL RESPONSABILE DI PROGETTO: Dot. Ing. Rita Gardello</p> <p>R.I.U.P.: Dot. Ing. Alessandro Micheli</p> <p>PROTOCOLLO: DATA:</p>	<p>IL GRUPPO DI PROGETTAZIONE:</p> <table border="1" style="width: 100%; font-size: 6px;"> <tr> <th>MANDATARIA:</th> <th>MANDANTI:</th> </tr> <tr> <td> <p>Intagma Dot. Ing. N. Giordani Dot. Ing. V. Truffini Dot. Ing. A. Spaccini Dot. Arch. A. Spaccini Dot. Ing. E. Barchiesi Dot. Ing. L. Ciampaglia Dot. Ing. M. Marini Dot. Arch. C. Presutti Dot. Arch. F. Berti Naldi Geom. S. Susanna Geom. M. Sorrenti</p> </td> <td> <p>CPF Dot. Ing. G. Geronzi Dot. Ing. F. Mezzanin Dot. Ing. A. Baroni Dot. Ing. G. Luciani Dot. Ing. G. Giannini Dot. Ing. G. Piantoni Dot. Ing. M. Marini Dot. Ing. G. Calchi Novati Dot. Ing. S. Saccoccini Dot. Ing. G. Piantoni</p> <p>ENGEKO Dot. Ing. C. Keller</p> <p>ICARIA Dot. Ing. Y. Pizzoni Dot. Ing. F. Accoroni Dot. Ing. G. Verri Dot. Ing. V. Plumo Dot. Ing. G. Piantoni</p> </td> </tr> </table>	MANDATARIA:	MANDANTI:	<p>Intagma Dot. Ing. N. Giordani Dot. Ing. V. Truffini Dot. Ing. A. Spaccini Dot. Arch. A. Spaccini Dot. Ing. E. Barchiesi Dot. Ing. L. Ciampaglia Dot. Ing. M. Marini Dot. Arch. C. Presutti Dot. Arch. F. Berti Naldi Geom. S. Susanna Geom. M. Sorrenti</p>	<p>CPF Dot. Ing. G. Geronzi Dot. Ing. F. Mezzanin Dot. Ing. A. Baroni Dot. Ing. G. Luciani Dot. Ing. G. Giannini Dot. Ing. G. Piantoni Dot. Ing. M. Marini Dot. Ing. G. Calchi Novati Dot. Ing. S. Saccoccini Dot. Ing. G. Piantoni</p> <p>ENGEKO Dot. Ing. C. Keller</p> <p>ICARIA Dot. Ing. Y. Pizzoni Dot. Ing. F. Accoroni Dot. Ing. G. Verri Dot. Ing. V. Plumo Dot. Ing. G. Piantoni</p>
MANDATARIA:	MANDANTI:				
<p>Intagma Dot. Ing. N. Giordani Dot. Ing. V. Truffini Dot. Ing. A. Spaccini Dot. Arch. A. Spaccini Dot. Ing. E. Barchiesi Dot. Ing. L. Ciampaglia Dot. Ing. M. Marini Dot. Arch. C. Presutti Dot. Arch. F. Berti Naldi Geom. S. Susanna Geom. M. Sorrenti</p>	<p>CPF Dot. Ing. G. Geronzi Dot. Ing. F. Mezzanin Dot. Ing. A. Baroni Dot. Ing. G. Luciani Dot. Ing. G. Giannini Dot. Ing. G. Piantoni Dot. Ing. M. Marini Dot. Ing. G. Calchi Novati Dot. Ing. S. Saccoccini Dot. Ing. G. Piantoni</p> <p>ENGEKO Dot. Ing. C. Keller</p> <p>ICARIA Dot. Ing. Y. Pizzoni Dot. Ing. F. Accoroni Dot. Ing. G. Verri Dot. Ing. V. Plumo Dot. Ing. G. Piantoni</p>				

17. MONITORAGGIO AMBIENTALE
17.01 ELABORATI GENERALI

Componente idrico-sotterraneo: planimetria ubicazione punti di misura

CODICE PROGETTO	NO. FILE	REVISIONE	SCALA:
DPPG373 D 22	7006000004	A	1:5.000

REV.	DESCRIZIONE	DATA	REDATTO	VERIFICATO	APPROVATO
A	Emissione per CdS	04/11/2023	R. Cremonesi	F. Durastotti	G. Keller