



1

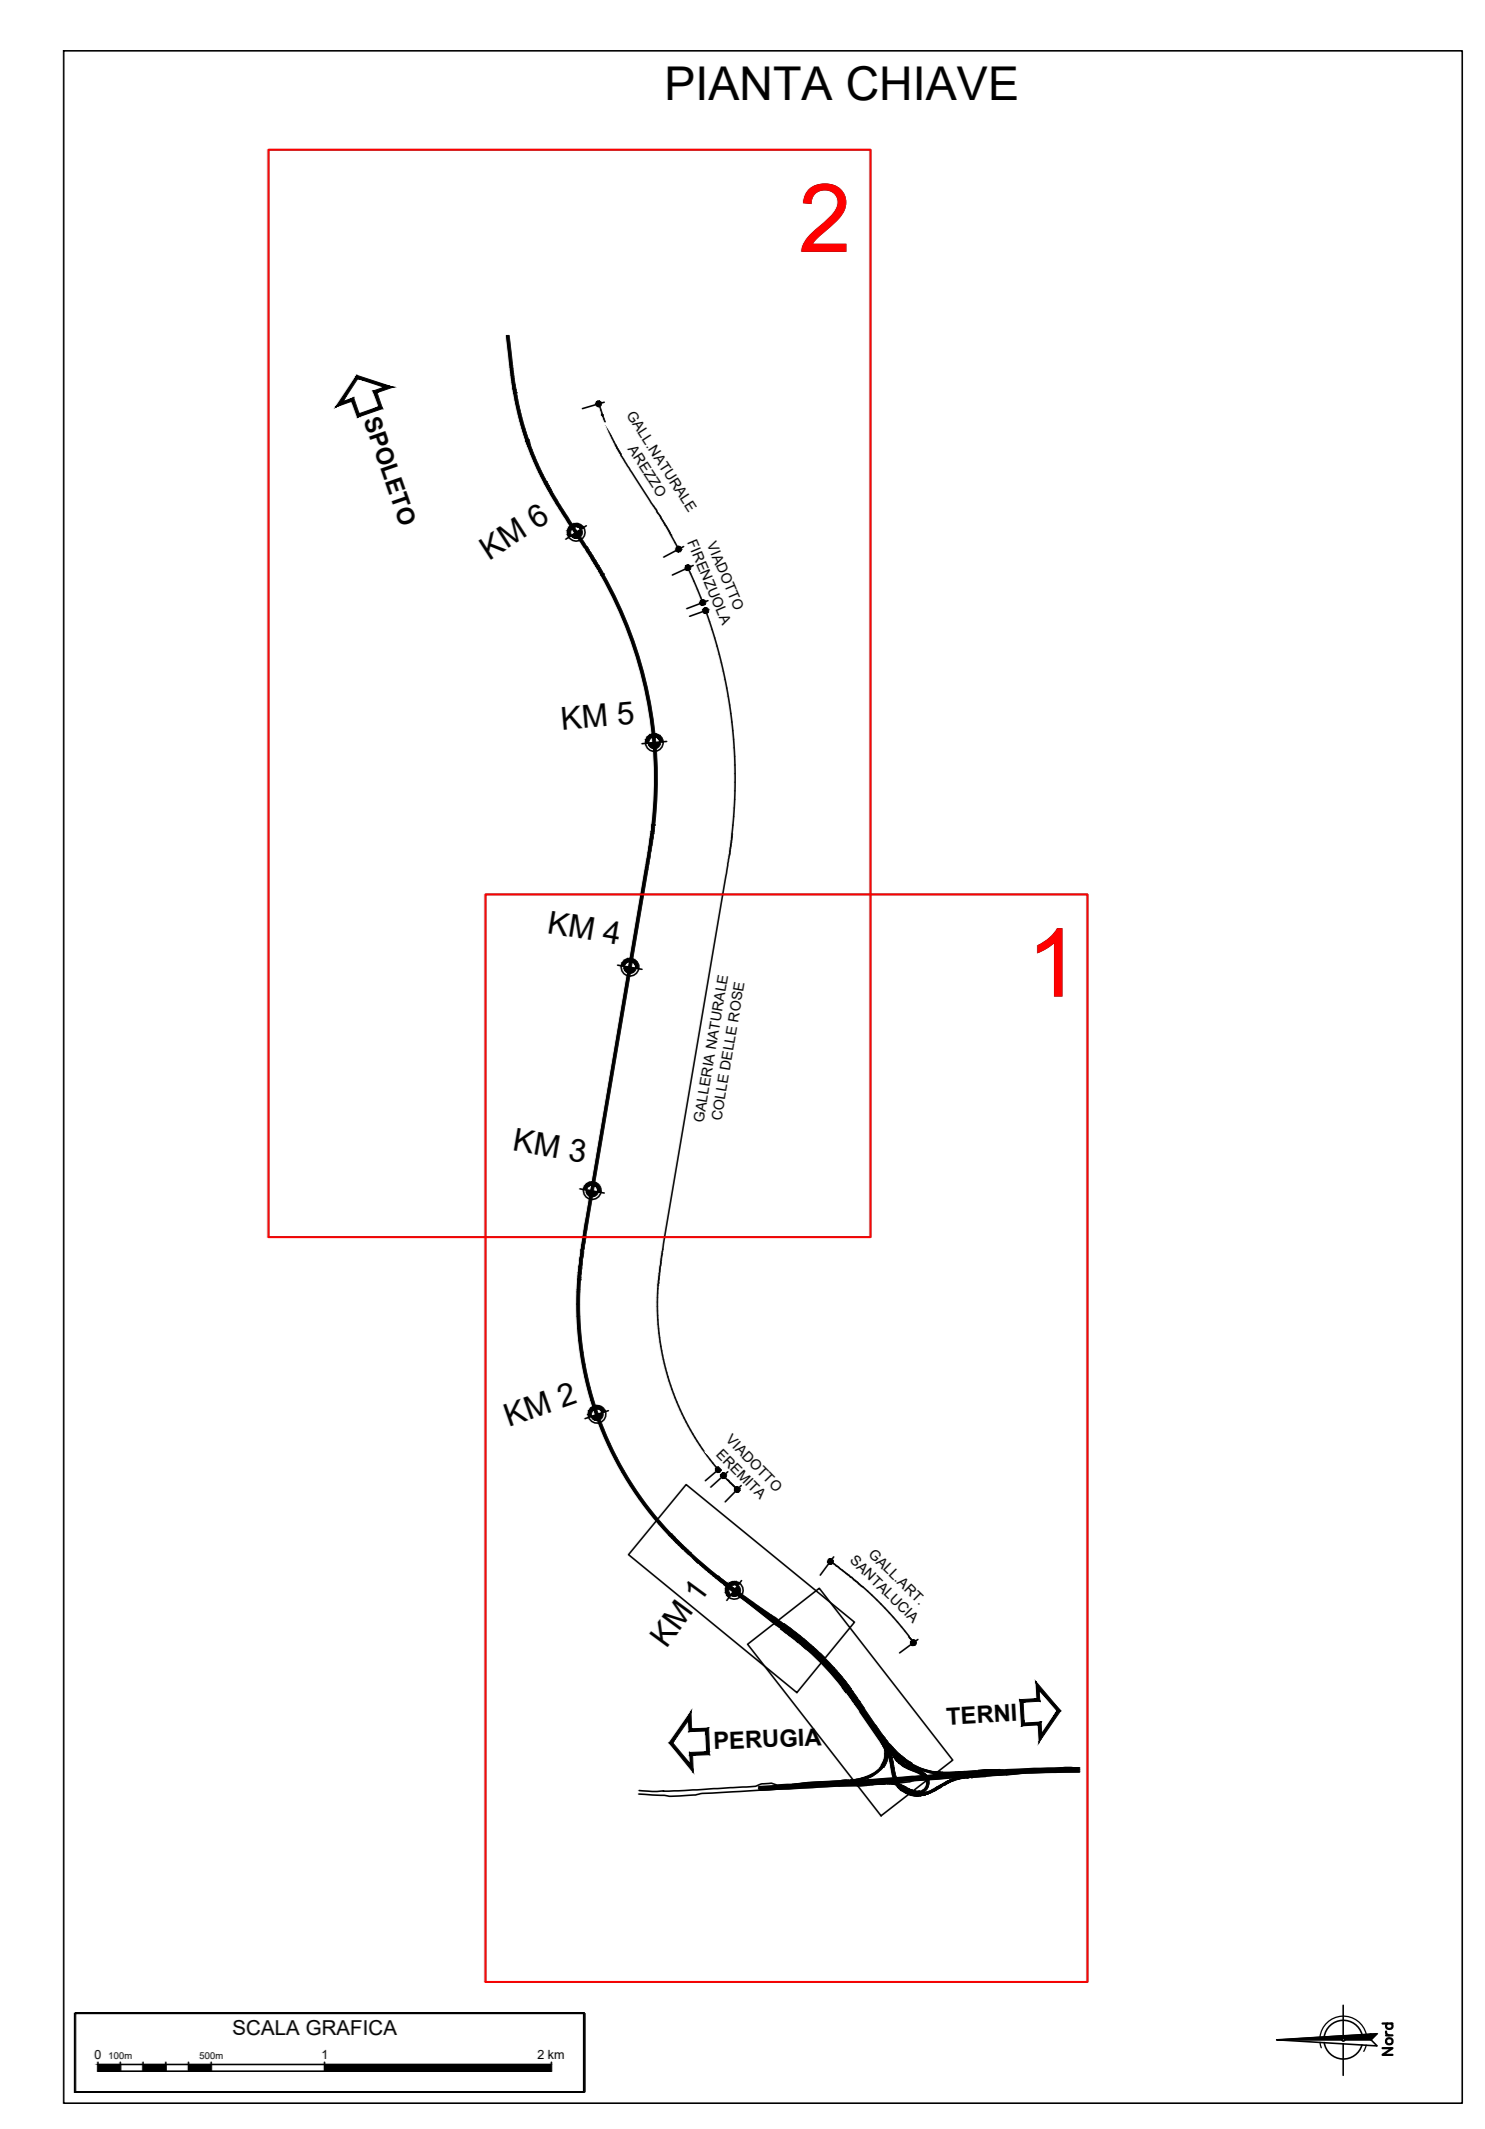

- LEGENDA PUNTI DI MONITORAGGIO**
- ANTE OPERAM
 - CORSO OPERAM
 - POST OPERAM
 - AREE MONITORAGGIO VEGETAZIONE FLORA E FAUNA
 - ➡ PASSAGGI FAUNISTICI
- LEGENDA AREE DI CANTIERI**
- ▨ Area tecnica
 - ▨ Cantiere base
 - ▨ Cantiere operativo
 - ▨ Area di stoccaggio

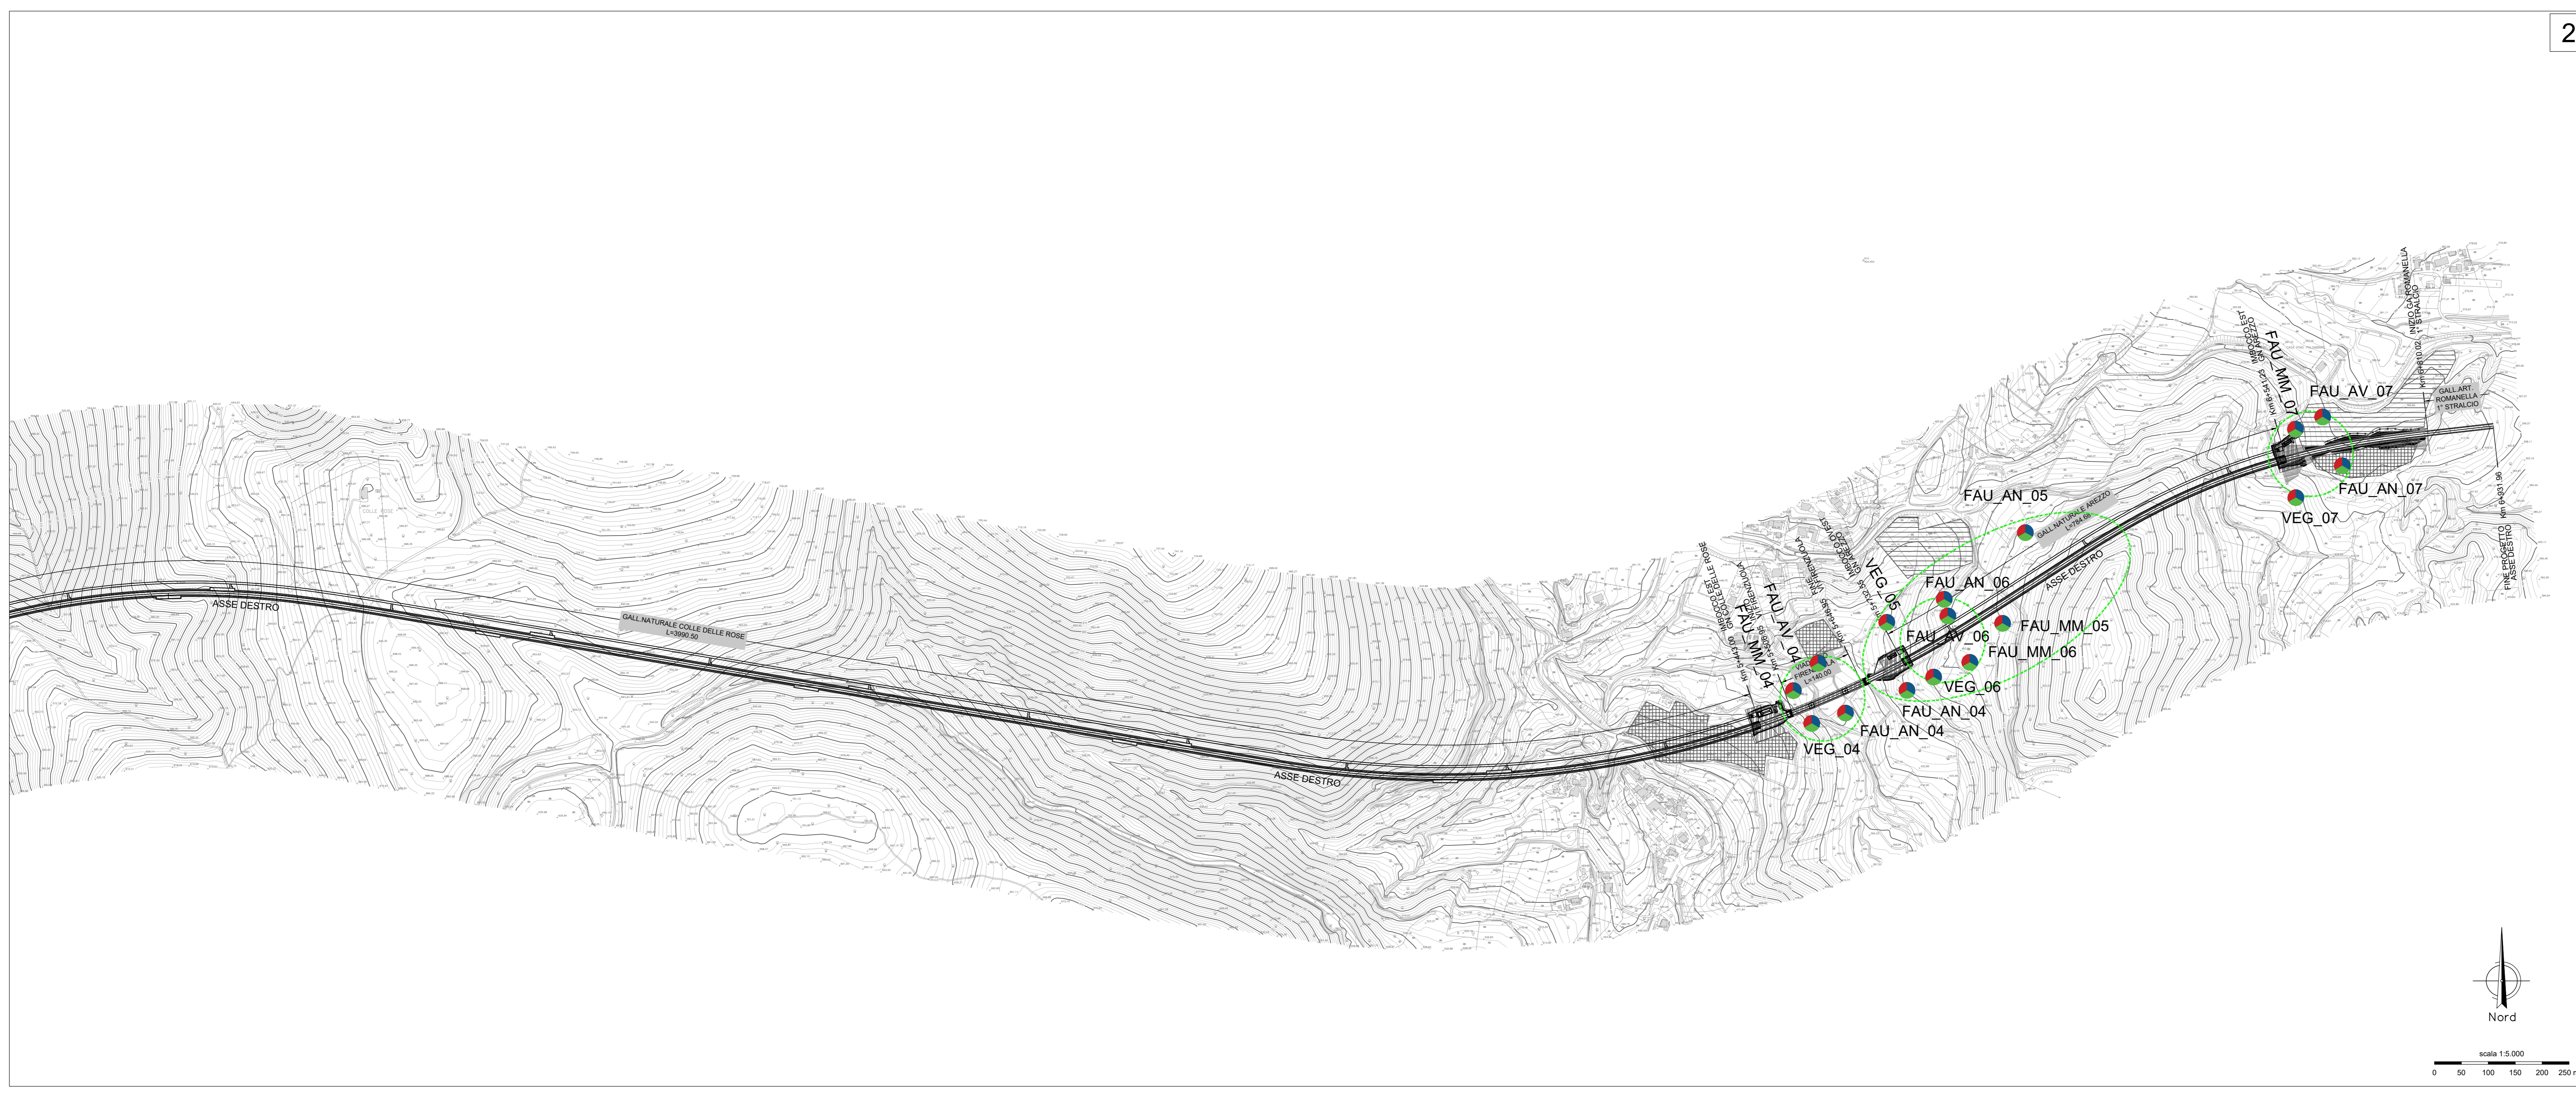

2



Direzione Tecnica

S.S. N. 685 "DELLE TRE VALLI UMBRE" TRATTO SPOLETO-ACQUASPARTA 2° stralcio: Firenzuola - Acquasparta

COD. PG373

PROGETTO DEFINITIVO

PROGETTAZIONE: ATI SINTAGMA - GP INGEGNERIA - ENGENCO - GDG - ICARIA

<p>IL RESPONSABILE DELL'INTEGRAZIONE DELLE PRESTAZIONI SPECIALISTICHE: Dot. Ing. Giorgio Giubbini</p> <p>IL PROGETTISTA: Dot. Ing. Federico Durastanti Ordine degli Ingegneri della Prov. di Terni n° 4844</p> <p>IL GEOLOGO: Dot. Geol. Giorgio Campagnini Ordine dei Geologi della Regione Umbria n° 108</p> <p>IL COORDINATORE PER LA SICUREZZA IN FASE DI PROGETTAZIONE: Dot. Ing. Filippo Pambianco Ordine degli Ingegneri della Prov. di Perugia n° A3373</p> <p>IL RESPONSABILE DI PROGETTO: Dot. Ing. Rita Gardolfo</p> <p>IL R.U.P.: Dot. Ing. Alessandro Micheli</p> <p>PROTOCOLLO: DATA:</p>	<p>IL GRUPPO DI PROGETTAZIONE:</p> <p>MANDATARIA:  </p> <p>MANDANTINI:</p> <p>ICARIA Dot. Ing. C. Calzavara Dot. Ing. F. Accorci Dot. Ing. G. Vanni Dot. Ing. V. Piumo Dot. Ing. G. Patti</p>
---	---

**17. MONITORAGGIO AMBIENTALE
17.01 ELABORATI GENERALI**

Componente vegetazione flora e fauna: planimetria ubicazione punti di misura

CODICE PROGETTO	NOME FILE	REVISIONE	SCALA:
DPG373 D 22	700603004P1054	A	1:5.000