



1

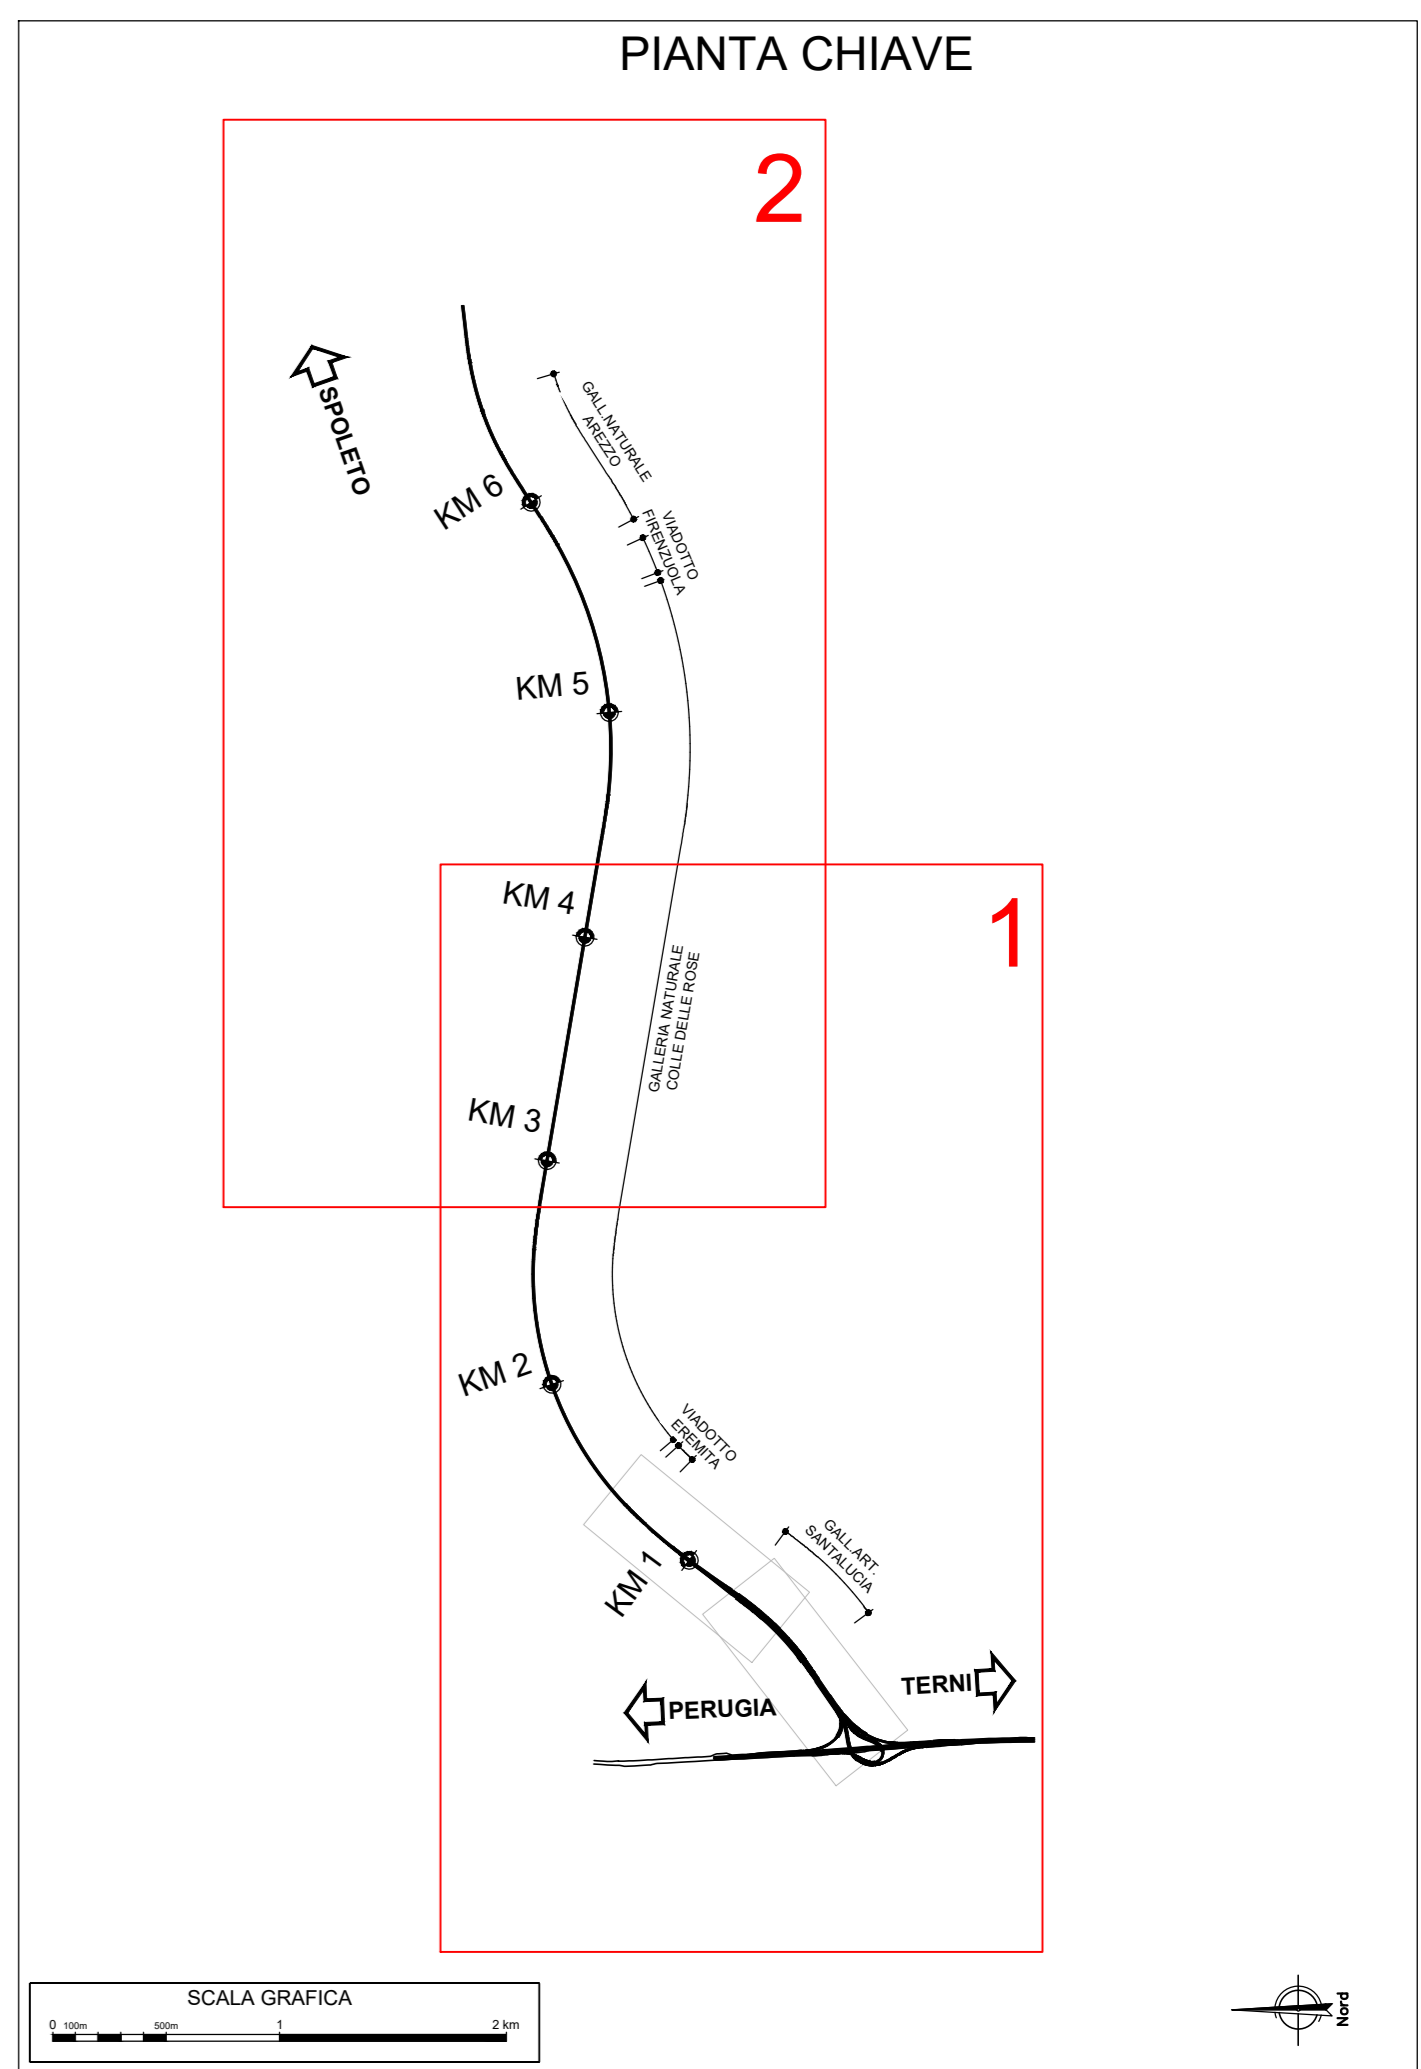

2

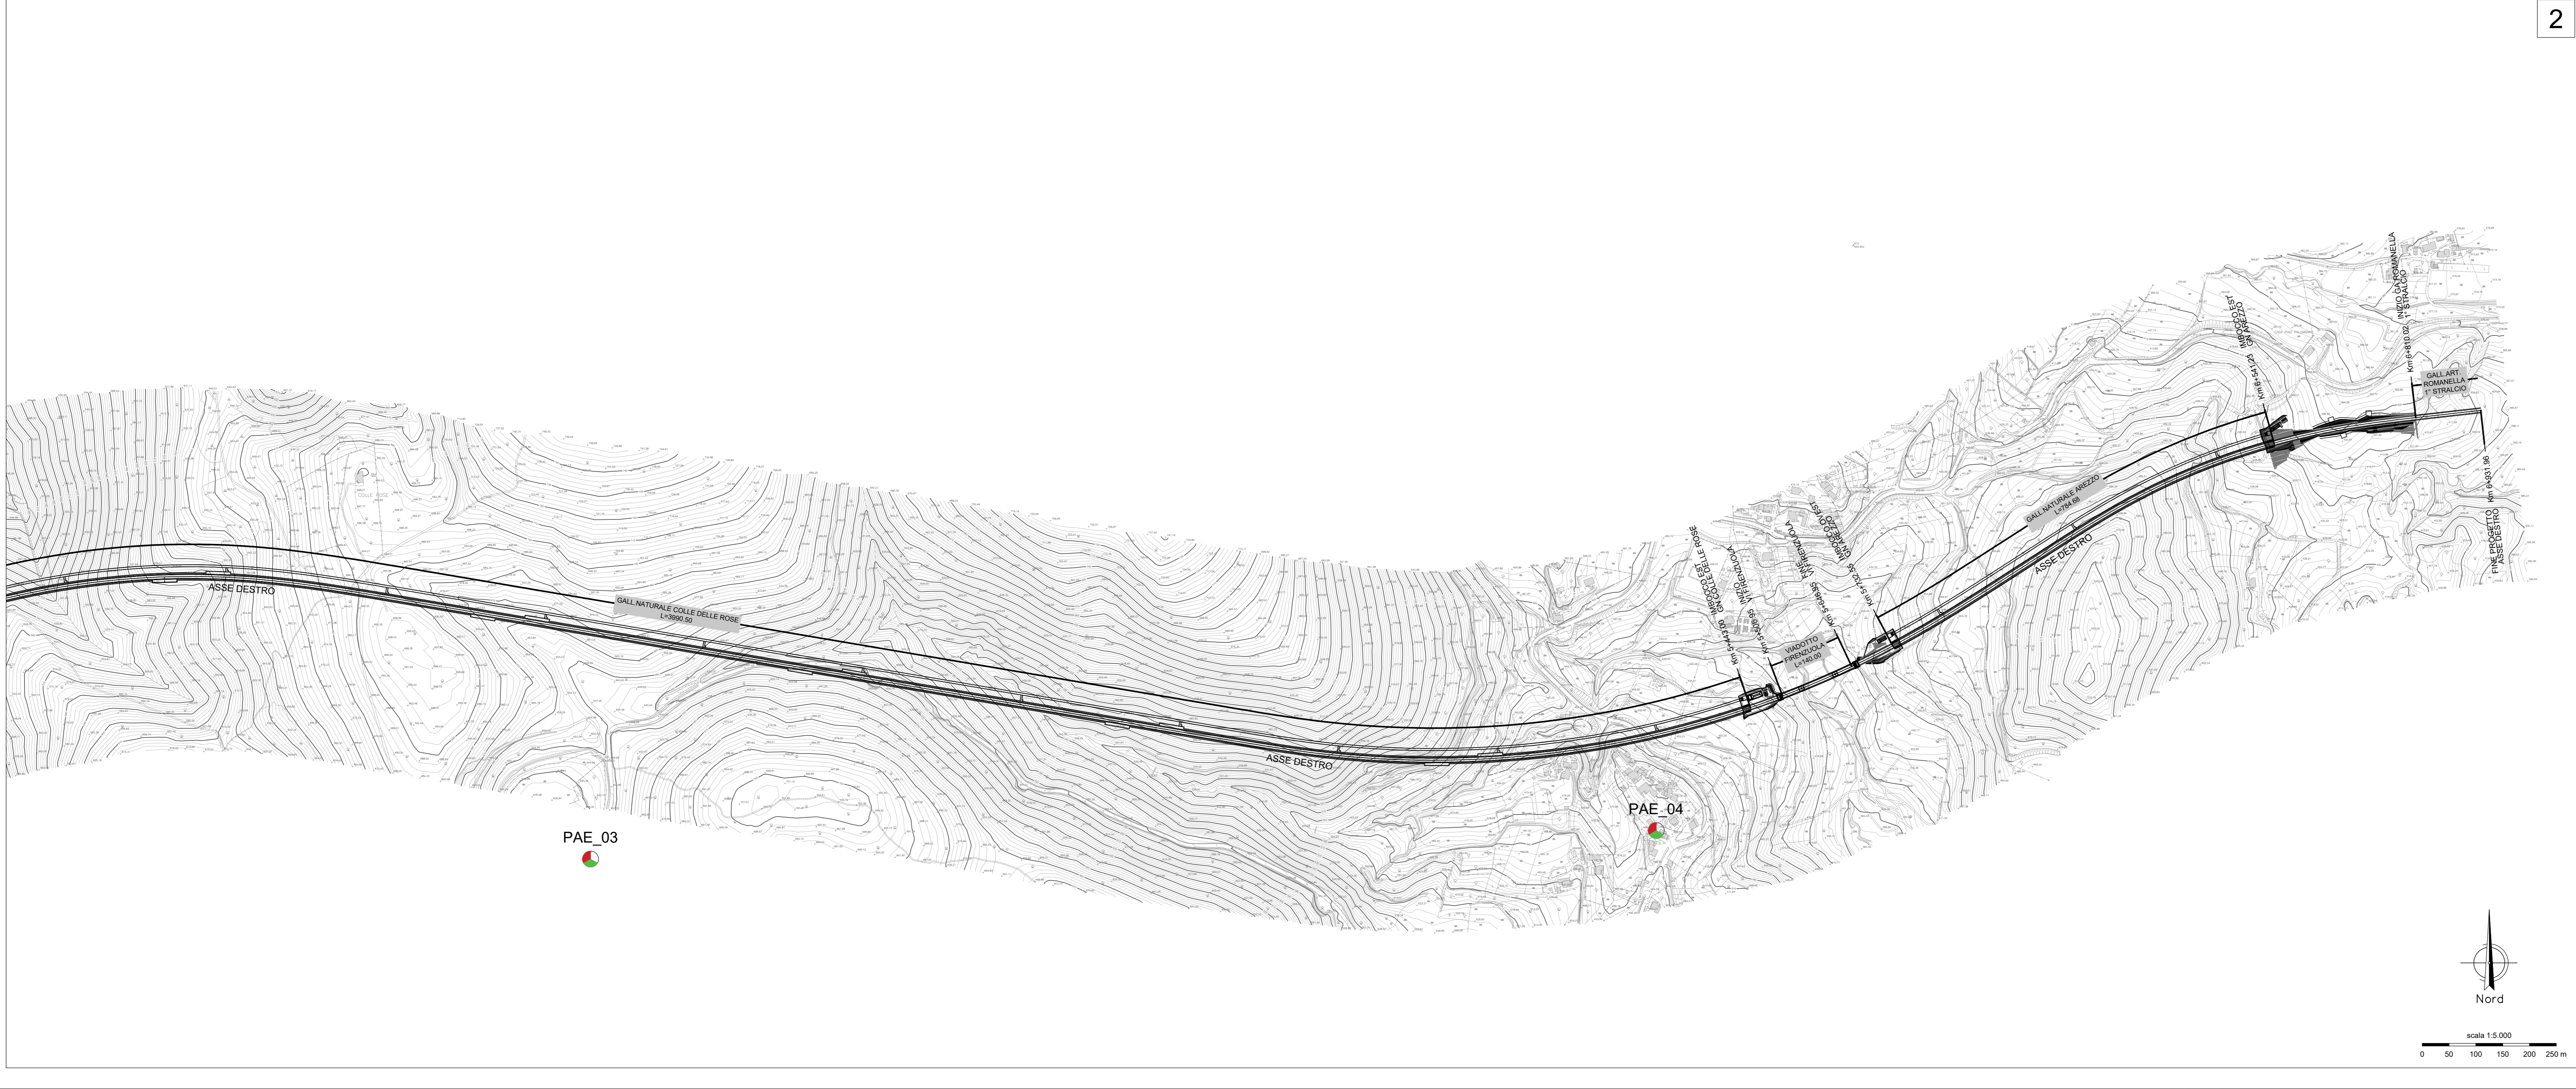

LEGENDA PUNTI DI MONITORAGGIO

- ANTE OPERAM
- CORSO OPERAM
- POST OPERAM

Sanas
GRUPPO FS ITALIANE

Direzione Tecnica

S.S. N. 685 "DELLE TRE VALLI UMBRE"
TRATTO SPOLETO-ACQUASPARTA
2° stralcio: Firenzuola - Acquasparta

PROGETTO DEFINITIVO COD: PG373

PROGETTAZIONE: **ATI SINTAGMA - GP INGEGNERIA - ENGENKO - GDG - ICARIA**

IL RESPONSABILE DELL'INTEGRAZIONE DELLE PRESTAZIONI SPECIALISTICHE: Dott. Ing. Giorgio Galassi

IL GRUPPO DI PROGETTAZIONE:

IL PROGETTISTA: Dott. Ing. Federico Durastanti Ordine degli Ingegneri della Prov. di Terni n° 1844	IL GEOLOGO: Dott. Geol. Giorgio Compagnini Ordine dei Geologi della Regione Umbria n° 108	IL COORDINATORE PER LA SICUREZZA IN FASE DI PROGETTAZIONE: Dott. Ing. Filippo Pambianco Ordine degli Ingegneri della Prov. di Perugia n° A3373	IL RESPONSABILE DI PROGETTO: Dott. Ing. Rita Gardello	IL GRUPPO DI PROGETTAZIONE: MANDATARIA: MANDANTI: INGEGNERIA SINTAGMA Dott. Ing. N. Gionini Dott. Ing. V. Truffini Dott. Ing. A. Spaccini Dott. Ing. A. Baccioni Dott. Ing. E. Bianchi Dott. Ing. F. Ciampaglia Dott. Ing. F. Pambianco	INGEGNERIA ENGENKO Dott. Ing. G. Galassi Dott. Ing. A. Baccioni Dott. Ing. G. Galassi Dott. Ing. G. Galassi Dott. Ing. G. Galassi Dott. Ing. G. Galassi	INGEGNERIA ICARIA Dott. Ing. G. Galassi Dott. Ing. G. Galassi Dott. Ing. G. Galassi Dott. Ing. G. Galassi Dott. Ing. G. Galassi
---	--	---	---	---	--	---

IL R.U.P.: Dott. Ing. Alessandro Michel

PROTOCOLLO: DATA:

17. MONITORAGGIO AMBIENTALE
17.01 ELABORATI GENERALI

Componente paesaggio: planimetria ubicazione punti di misura

CODICE PROGETTO	NOME FILE	REVISIONE	SCALA:
PROGETTO	720M000M00A1P1006		1:5.000
LDI - MOD. ANNO	CODICE ELAB.		
D1P1G373 D 22	T00M000MOA1P1006	A	

A	Emissione per CdS	Gen 2023	R. Cremonesi	F. Durastanti	G. Galassi
REV.	DESCRIZIONE	DATA	REDATTO	VERIFICATO	APPROVATO