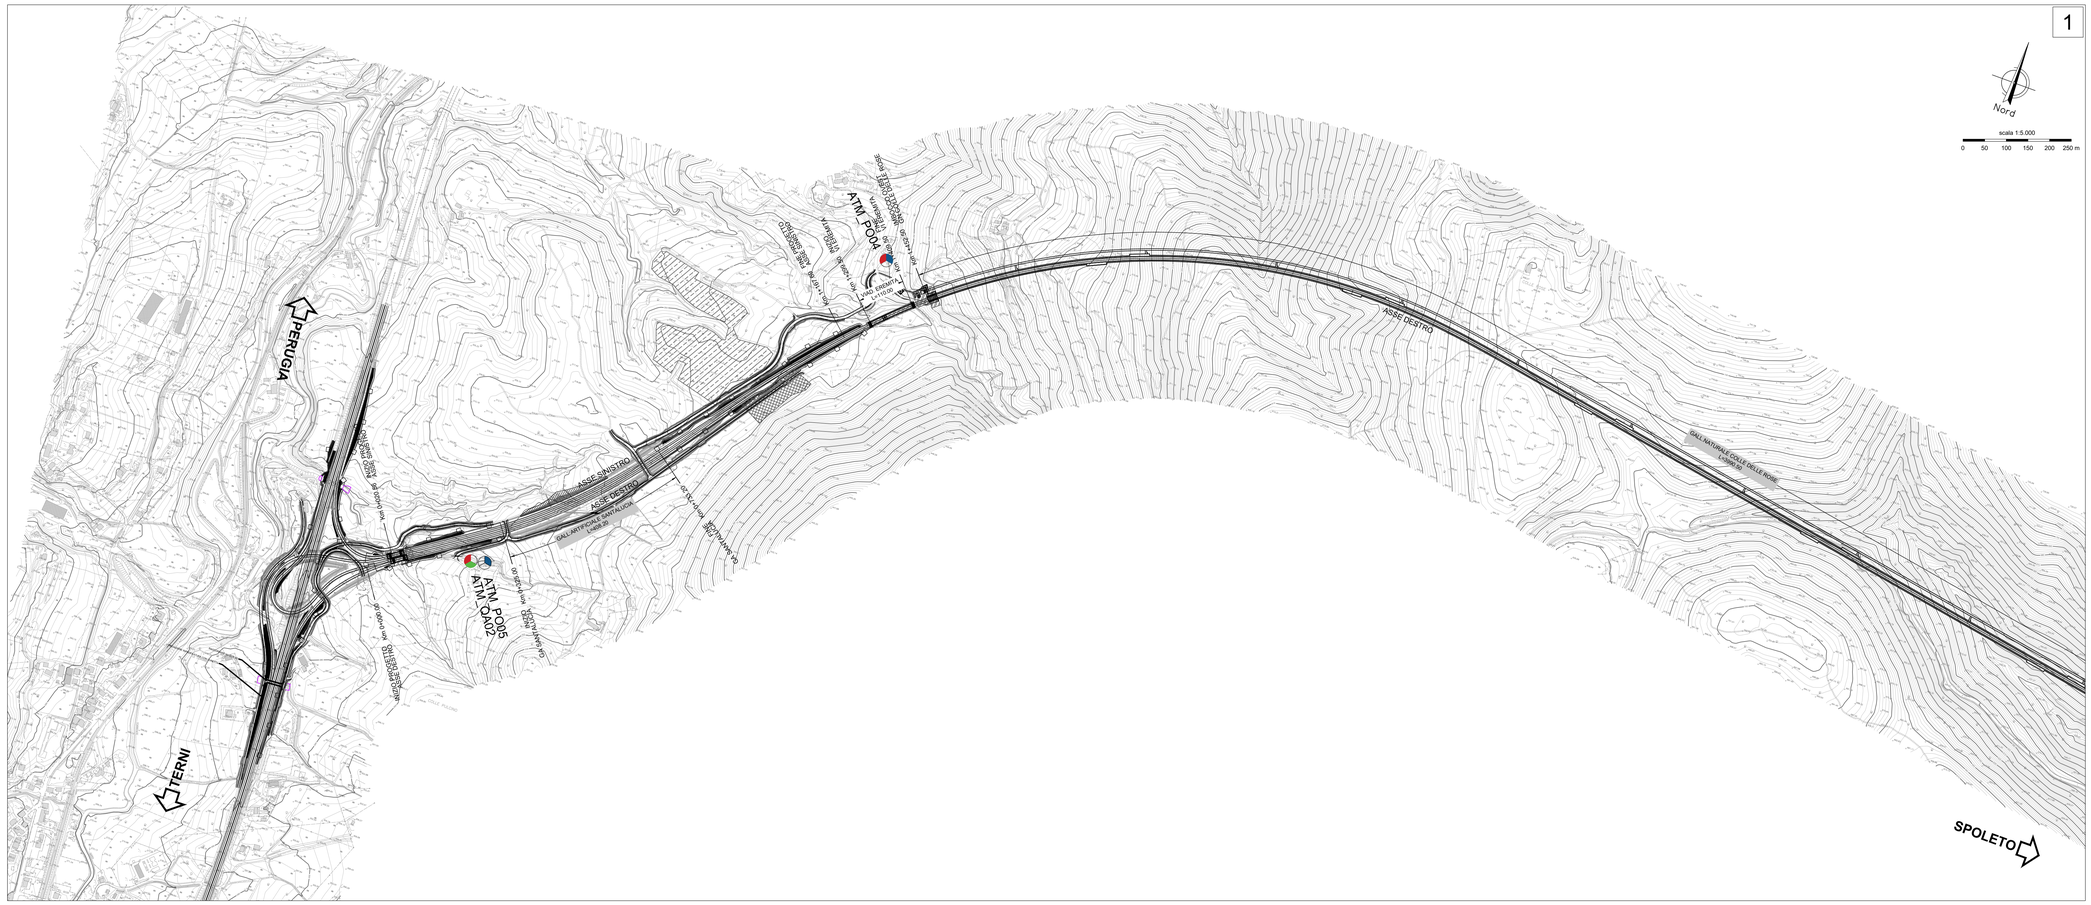
1
Nord
scala 1:5.000
0 50 100 150 200 250 m
PERUGIA
TERNI
SPOLETO
ASSE SINISTRO
ASSE DESTRO
GALLERIA NATURALE COLLE DELLE ROSE
L=3990.00
GALLERIA NATURALE MONTE LUNGO
L=1998.00
GALLERIA NATURALE MONTE LUNGO
L=1998.00
GALLERIA ARTIFICIALE SANT'ALUCIA
L=98.00
GALLERIA ARTIFICIALE SANT'ALUCIA
L=98.00
GALLERIA ARTIFICIALE MONTE LUNGO