


SEZIONE LONGITUDINALE 1-1
Scala 1:200

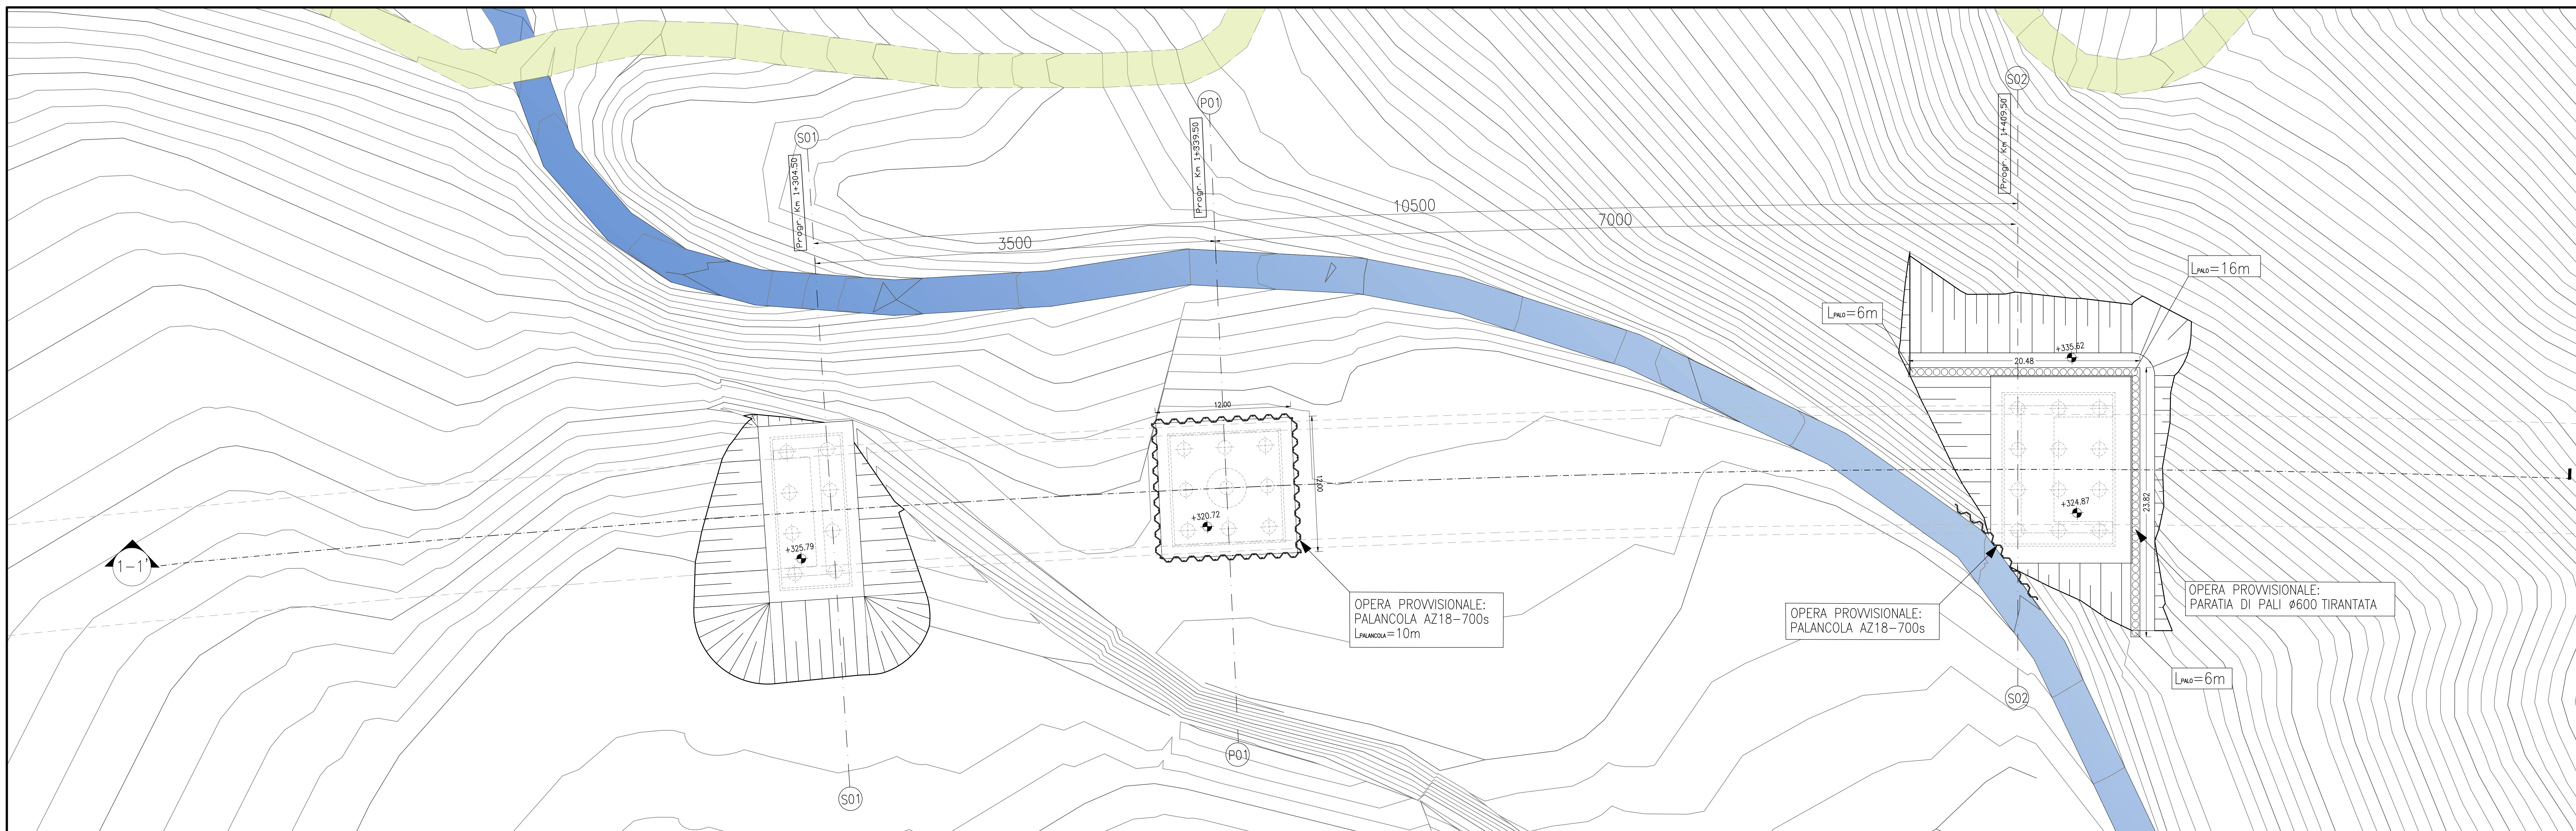

PIANTA SCAVI
Scala 1:200

KEYPLAN
Scala 1:2000

AREA DI INTERVENTO

ORIENTAMENTO:



SPALLA A	PIANO SCAVO (m)	VOLUME DI SCAVO (mc)
	325.79	801.12
PILA 1	PIANO SCAVO (m)	VOLUME DI SCAVO (mc)
	320.72	535.10
SPALLA B	PIANO SCAVO (m)	VOLUME DI SCAVO (mc)
	324.87	1849.86

OPERA PROVVISORIALE SPALLA 2

PARATA DI PALI ø600 int. 0.7m
 L=6-16m
 TIRANTI 1° ORDINE DA 45 t L=20.00m int. 2.80m
 TIRANTI 2° ORDINE DA 45 t L=17.00m int. 2.80m
 TRAVE DI RIPARTIZIONE 2HEB160

INCIDENZA ARMATURA PALI 150kg/mc

Sanas GRUPPO FS ITALIANE
Direzione Tecnica

S.S. N. 685 "DELLE TRE VALLI UMBRE"
TRATTO SPOLETO-ACQUASPARTA
2° stralcio: Firenzuola - Acquasparta

PROGETTO DEFINITIVO cod. PG373

PROGETTAZIONE: ATI SINTAGMA - GP INGEGNERIA - ENGEKO - GDG - ICARIA

IL RESPONSABILE DELL'INTEGRAZIONE DELLE PRESTAZIONI SPECIALISTICHE: **MANDATARIO** **MANDANTE**

IL PROGETTISTA: **Gruppo Sintagma**

IL COORDINATORE PER LA SICUREZZA IN FASE DI PROGETTAZIONE: **ICARIA**

IL RESPONSABILE DI PROGETTO: **ICARIA**

OPERE D'ARTE MAGGIORI
Viadotti e Ponti
Viadotto Eremita alla progr. 1+304
Planimetria con individuazione dell'opera

CODICE PROGETTO	NOME FILE	REVISIONE	SCALA:		
D			1:500		
C					
B					
A	Emissione per CBS				
REV.	DESCRIZIONE	DATA	REDATTO	VERIFICATO	APPROVATO