


SEZIONE LONGITUDINALE 1-1
Scala 1:200



PIANTA SCAVI
Scala 1:200

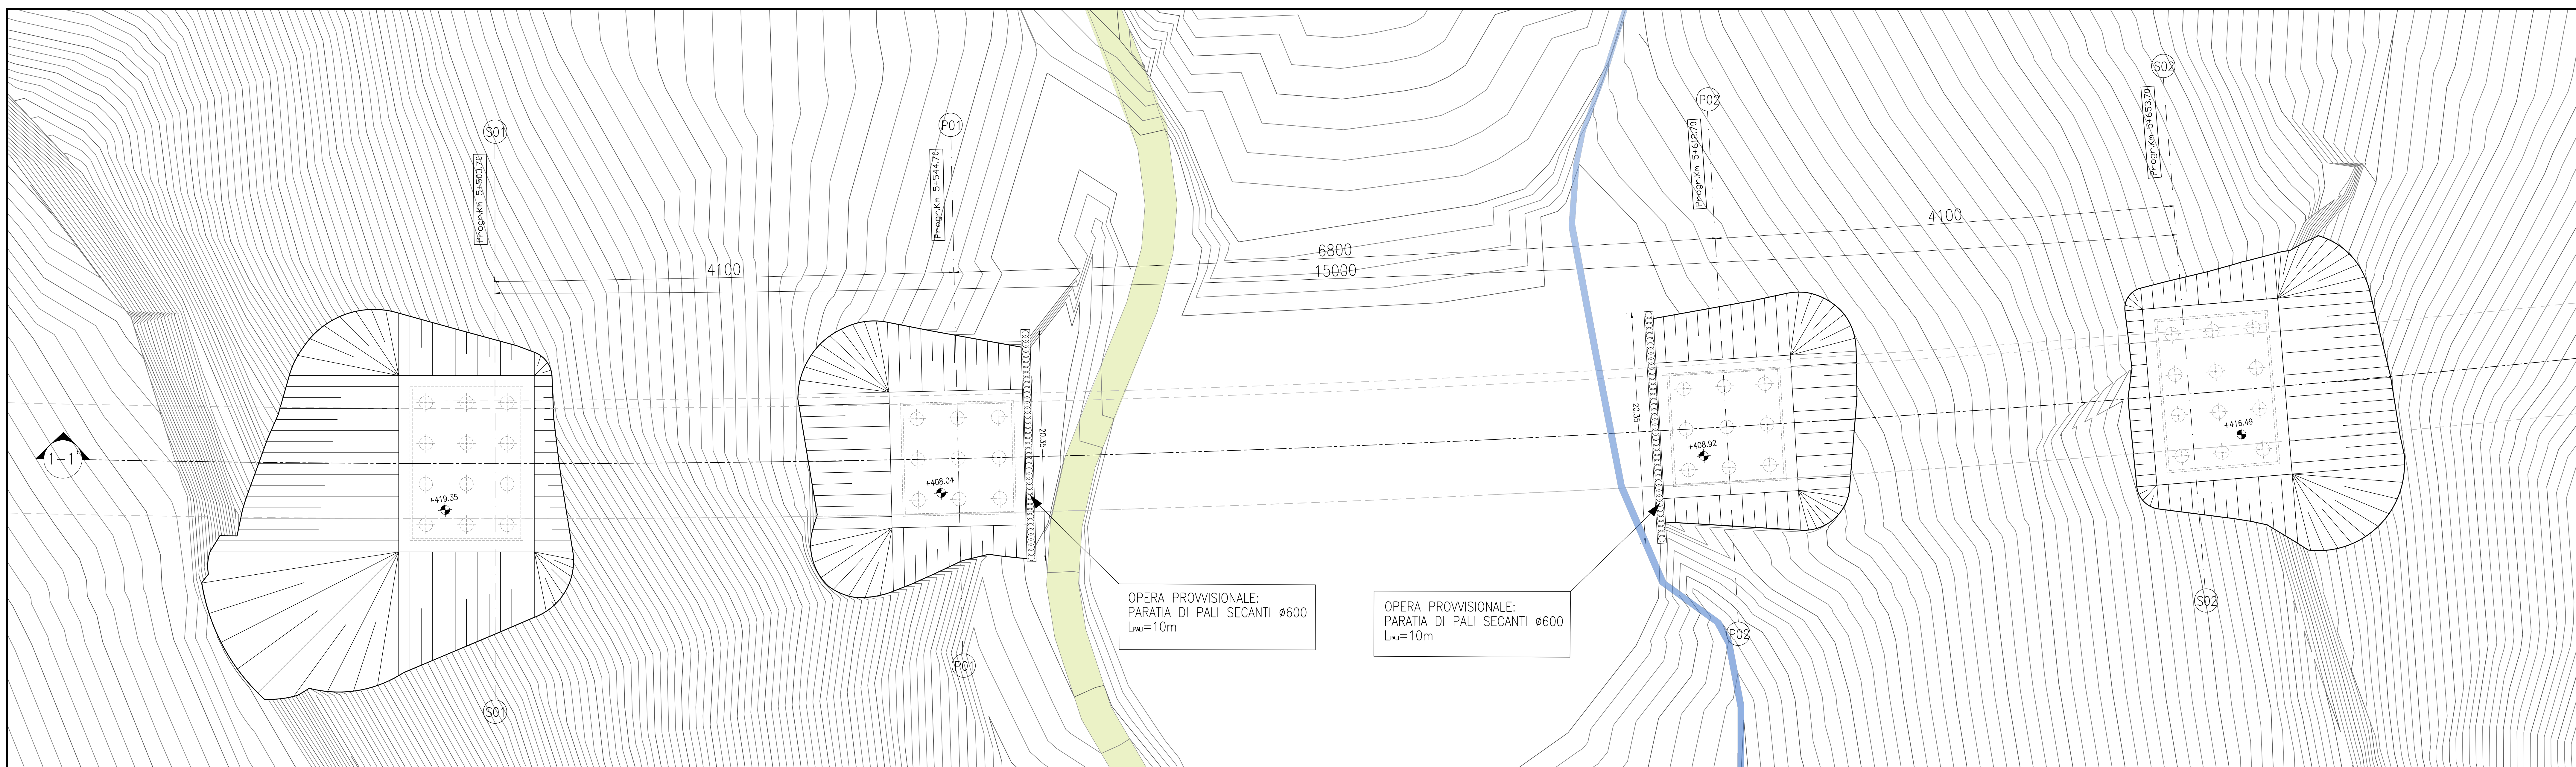


| SPALLA A | PIANO SCAVO (m) | VOLUME DI SCAVO (mc) |
|----------|-----------------|----------------------|
| | 419.35 | 2633.60 |

| PILA | PIANO SCAVO (m) | VOLUME DI SCAVO (mc) |
|------|-----------------|----------------------|
| 1 | 408.04 | 1275.71 |
| 2 | 408.92 | 887.46 |

| SPALLA B | PIANO SCAVO (m) | VOLUME DI SCAVO (mc) |
|----------|-----------------|----------------------|
| | 416.49 | 1594.05 |

OPERA PROVISONALE PILA 1
 n°45 PALI SECANTI Ø600
 int. 0.45m
 Lp=10m
 INCIDENZA MEDIA ARMATURA 120kg/mc

OPERA PROVISONALE PILA 2
 n°45 PALI SECANTI Ø600
 int. 0.45m
 Lp=10m
 INCIDENZA MEDIA ARMATURA 120kg/mc

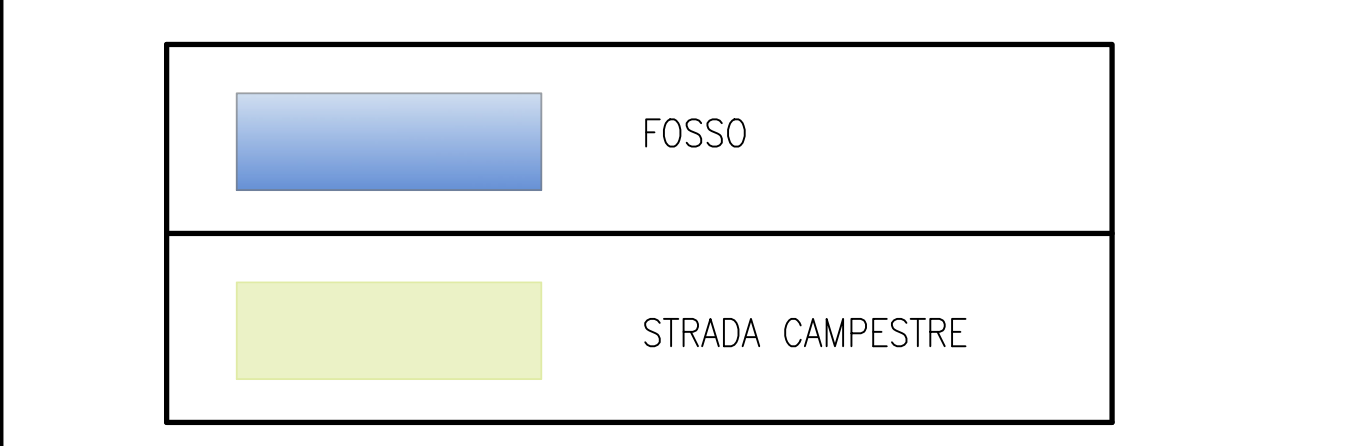

Sanas
GRUPPO FS ITALIANE

Direzione Tecnica

S.S. N. 685 "DELLE TRE VALLI UMBRE"
 TRATTO SPOLETO-ACQUASPARTA
 2° stralcio: Firenzola - Acquasparta

PROGETTO DEFINITIVO cod. PG373

PROGETTAZIONE: ATI SINTAGMA-GP INGEGNERIA-ENGEKO-GDG-ICARIA

IL RESPONSABILE DELL'INTEGRAZIONE DELLE PRESTAZIONI SPECIALISTICHE:
 Dott. Ing. Giorgio Giustolisi
 Ordine degli Ingegneri della Prov. di Roma n° 14035

IL GRUPPO DI PROGETTAZIONE:
 MANDATARIA: SINTAGMA GP INGEGNERIA ENGEKO
 MANDANTI: SINTAGMA GP INGEGNERIA ENGEKO

IL COORDINATORE PER LA SICUREZZA IN FASE DI PROGETTAZIONE:
 Dott. Ing. Filippo Panfili
 Ordine degli Ingegneri della Prov. di Perugia n° 43373

IL RESPONSABILE DI PROGETTO:
 Dott. Ing. Rita Gerdolfo

IL R.U.P.:
 Dott. Ing. Alessandro Micheli

PROTOCOLLO: DATA:

OPERE D'ARTE MAGGIORI
 Viadotti e Ponti
 Viadotto Firenzola alla progr. 5+503
 Pianta scavi ed opere provvisoriali

| CODICE PROGETTO | NOME FILE | REVISIONE | SCALA: |
|-----------------------------|-------------------|-----------|---------------------------------------|
| PROGETTO D1P1G373 | DIREZIONEPROJ_A | | 1:200 |
| ELAB. D2 | | | |
| CODICE ELAB. T00V103STRD103 | | | |
| D | | | |
| C | | | |
| B | | | |
| A | Emissione per CBS | Genio 01 | C. Ciolella / F. Zanetti / C. Colucci |

| REV. | DESCRIZIONE | DATA | REDATTO | VERIFICATO | APPROVATO |
|------|-------------|------|---------|------------|-----------|
| | | | | | |