




RAMPA 1
Scala X 1:2000.000

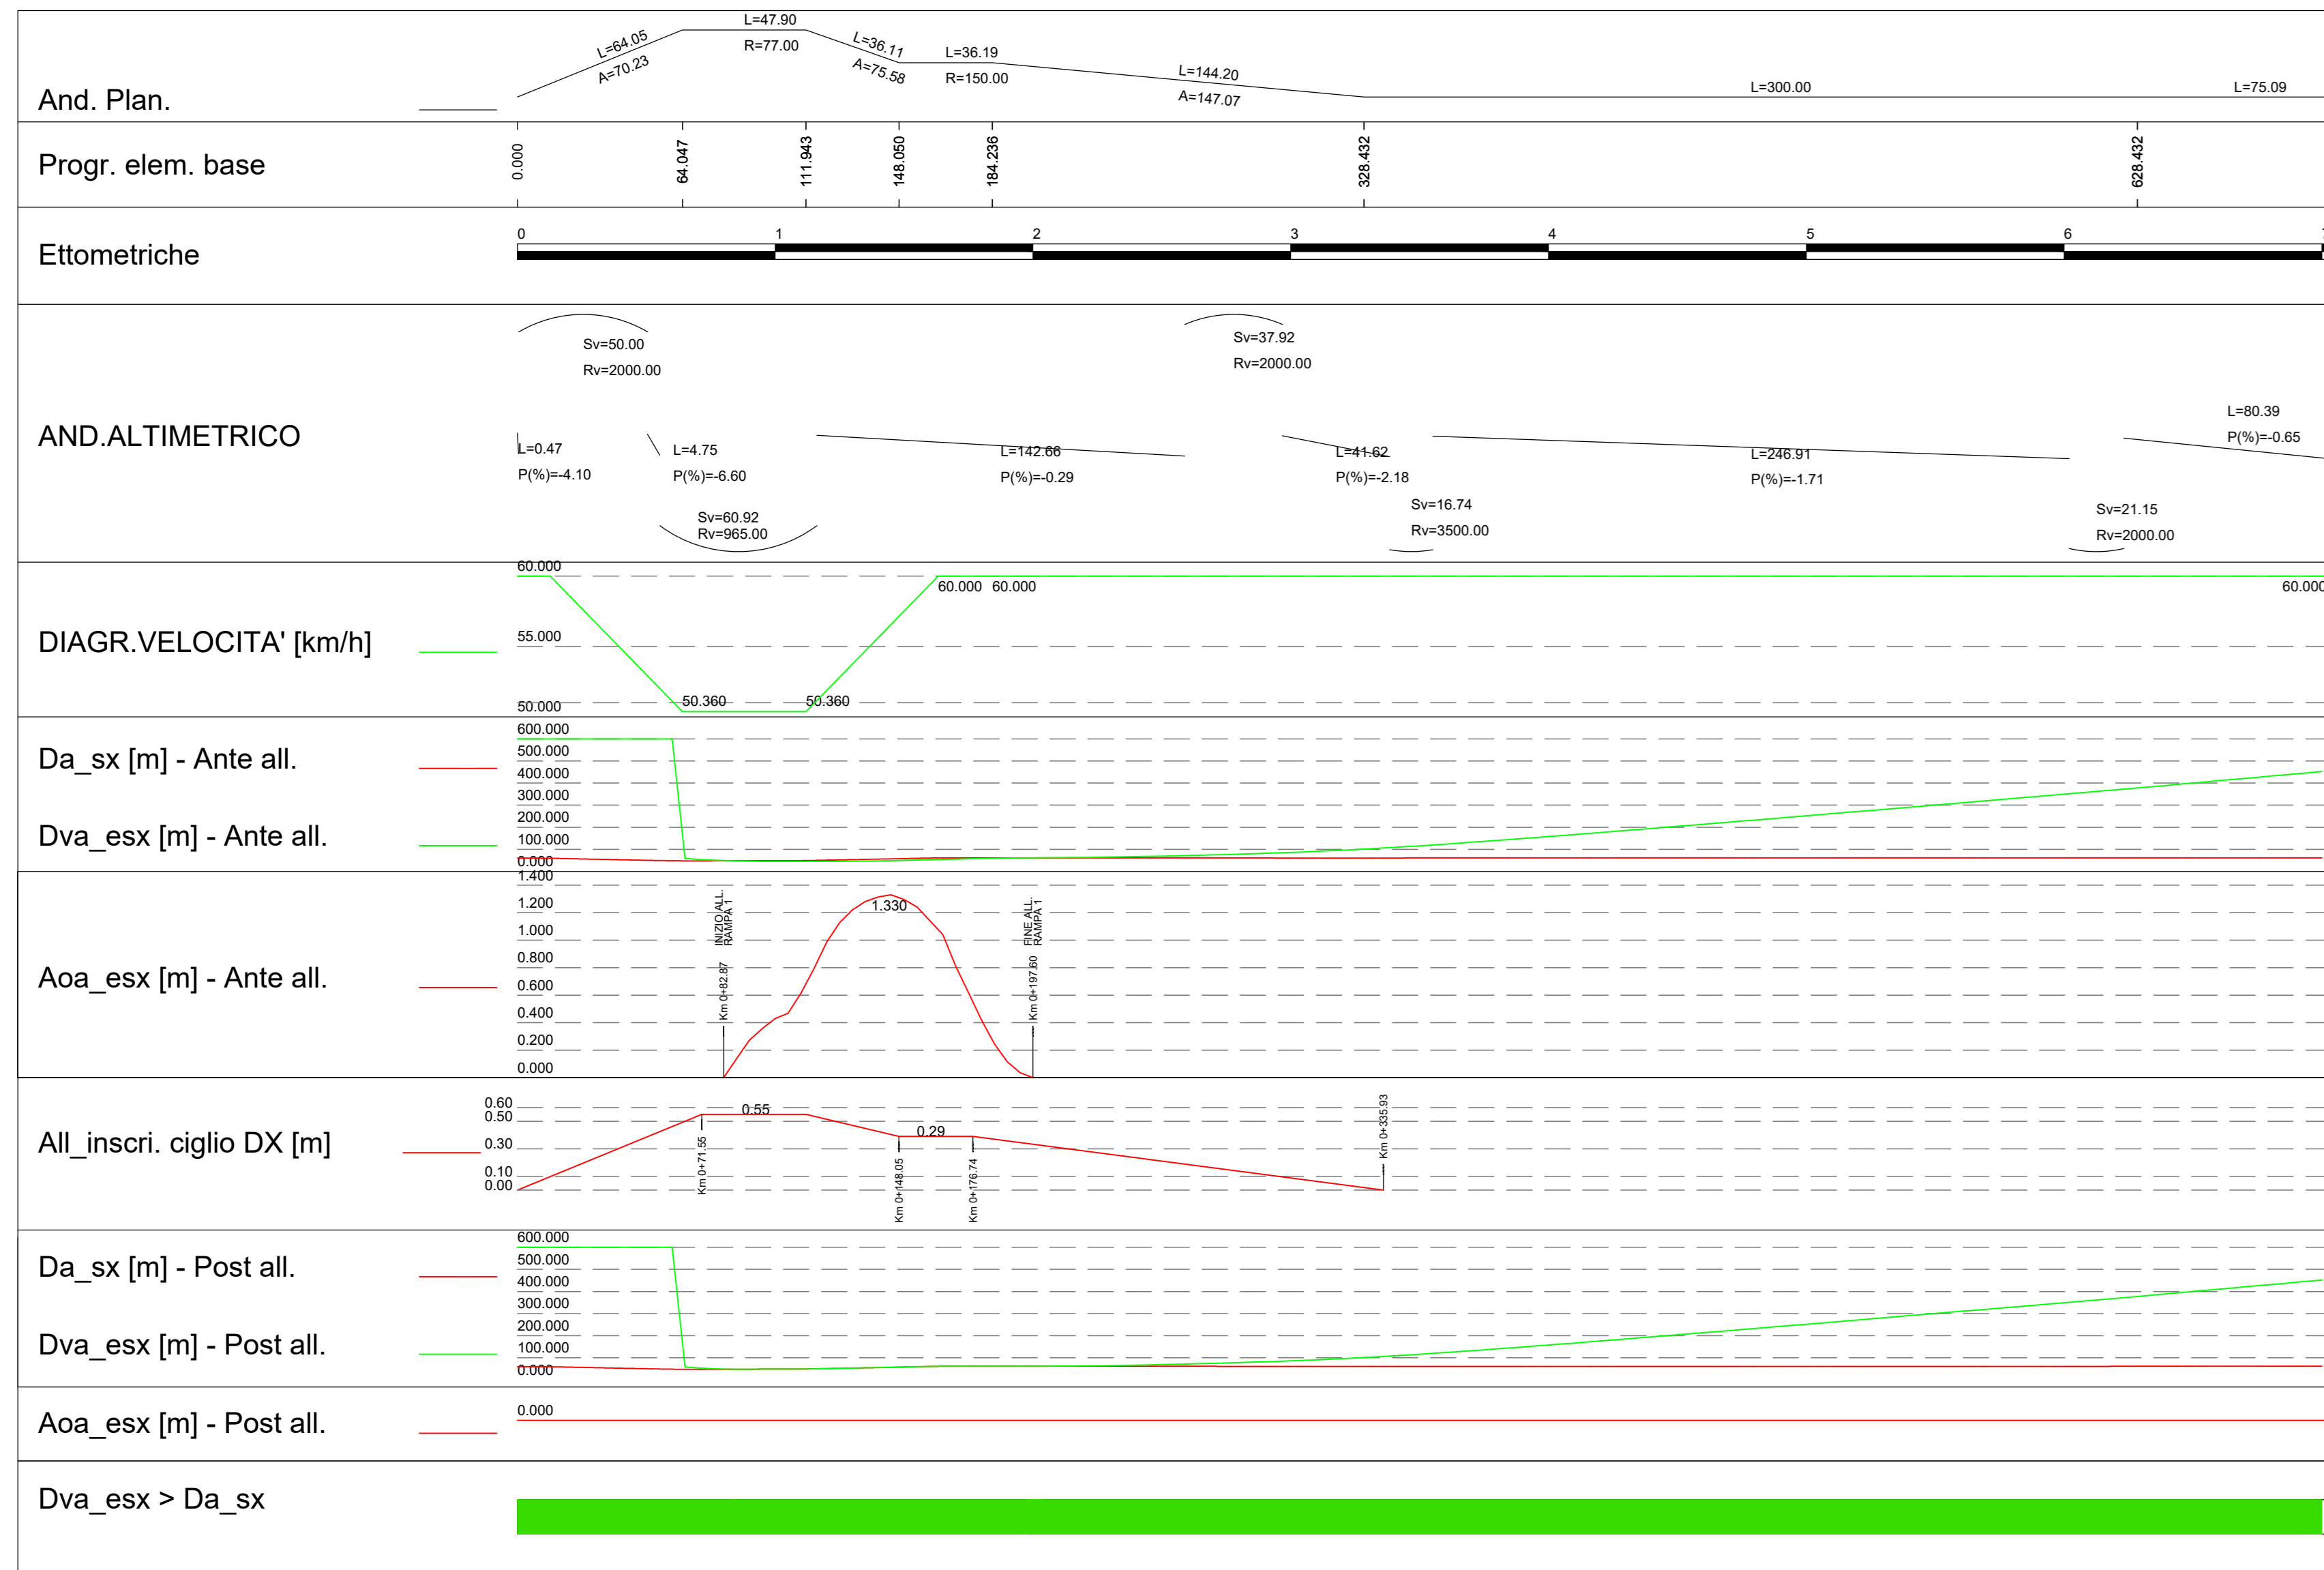


RAMPA 2
Scala X 1:2000.000

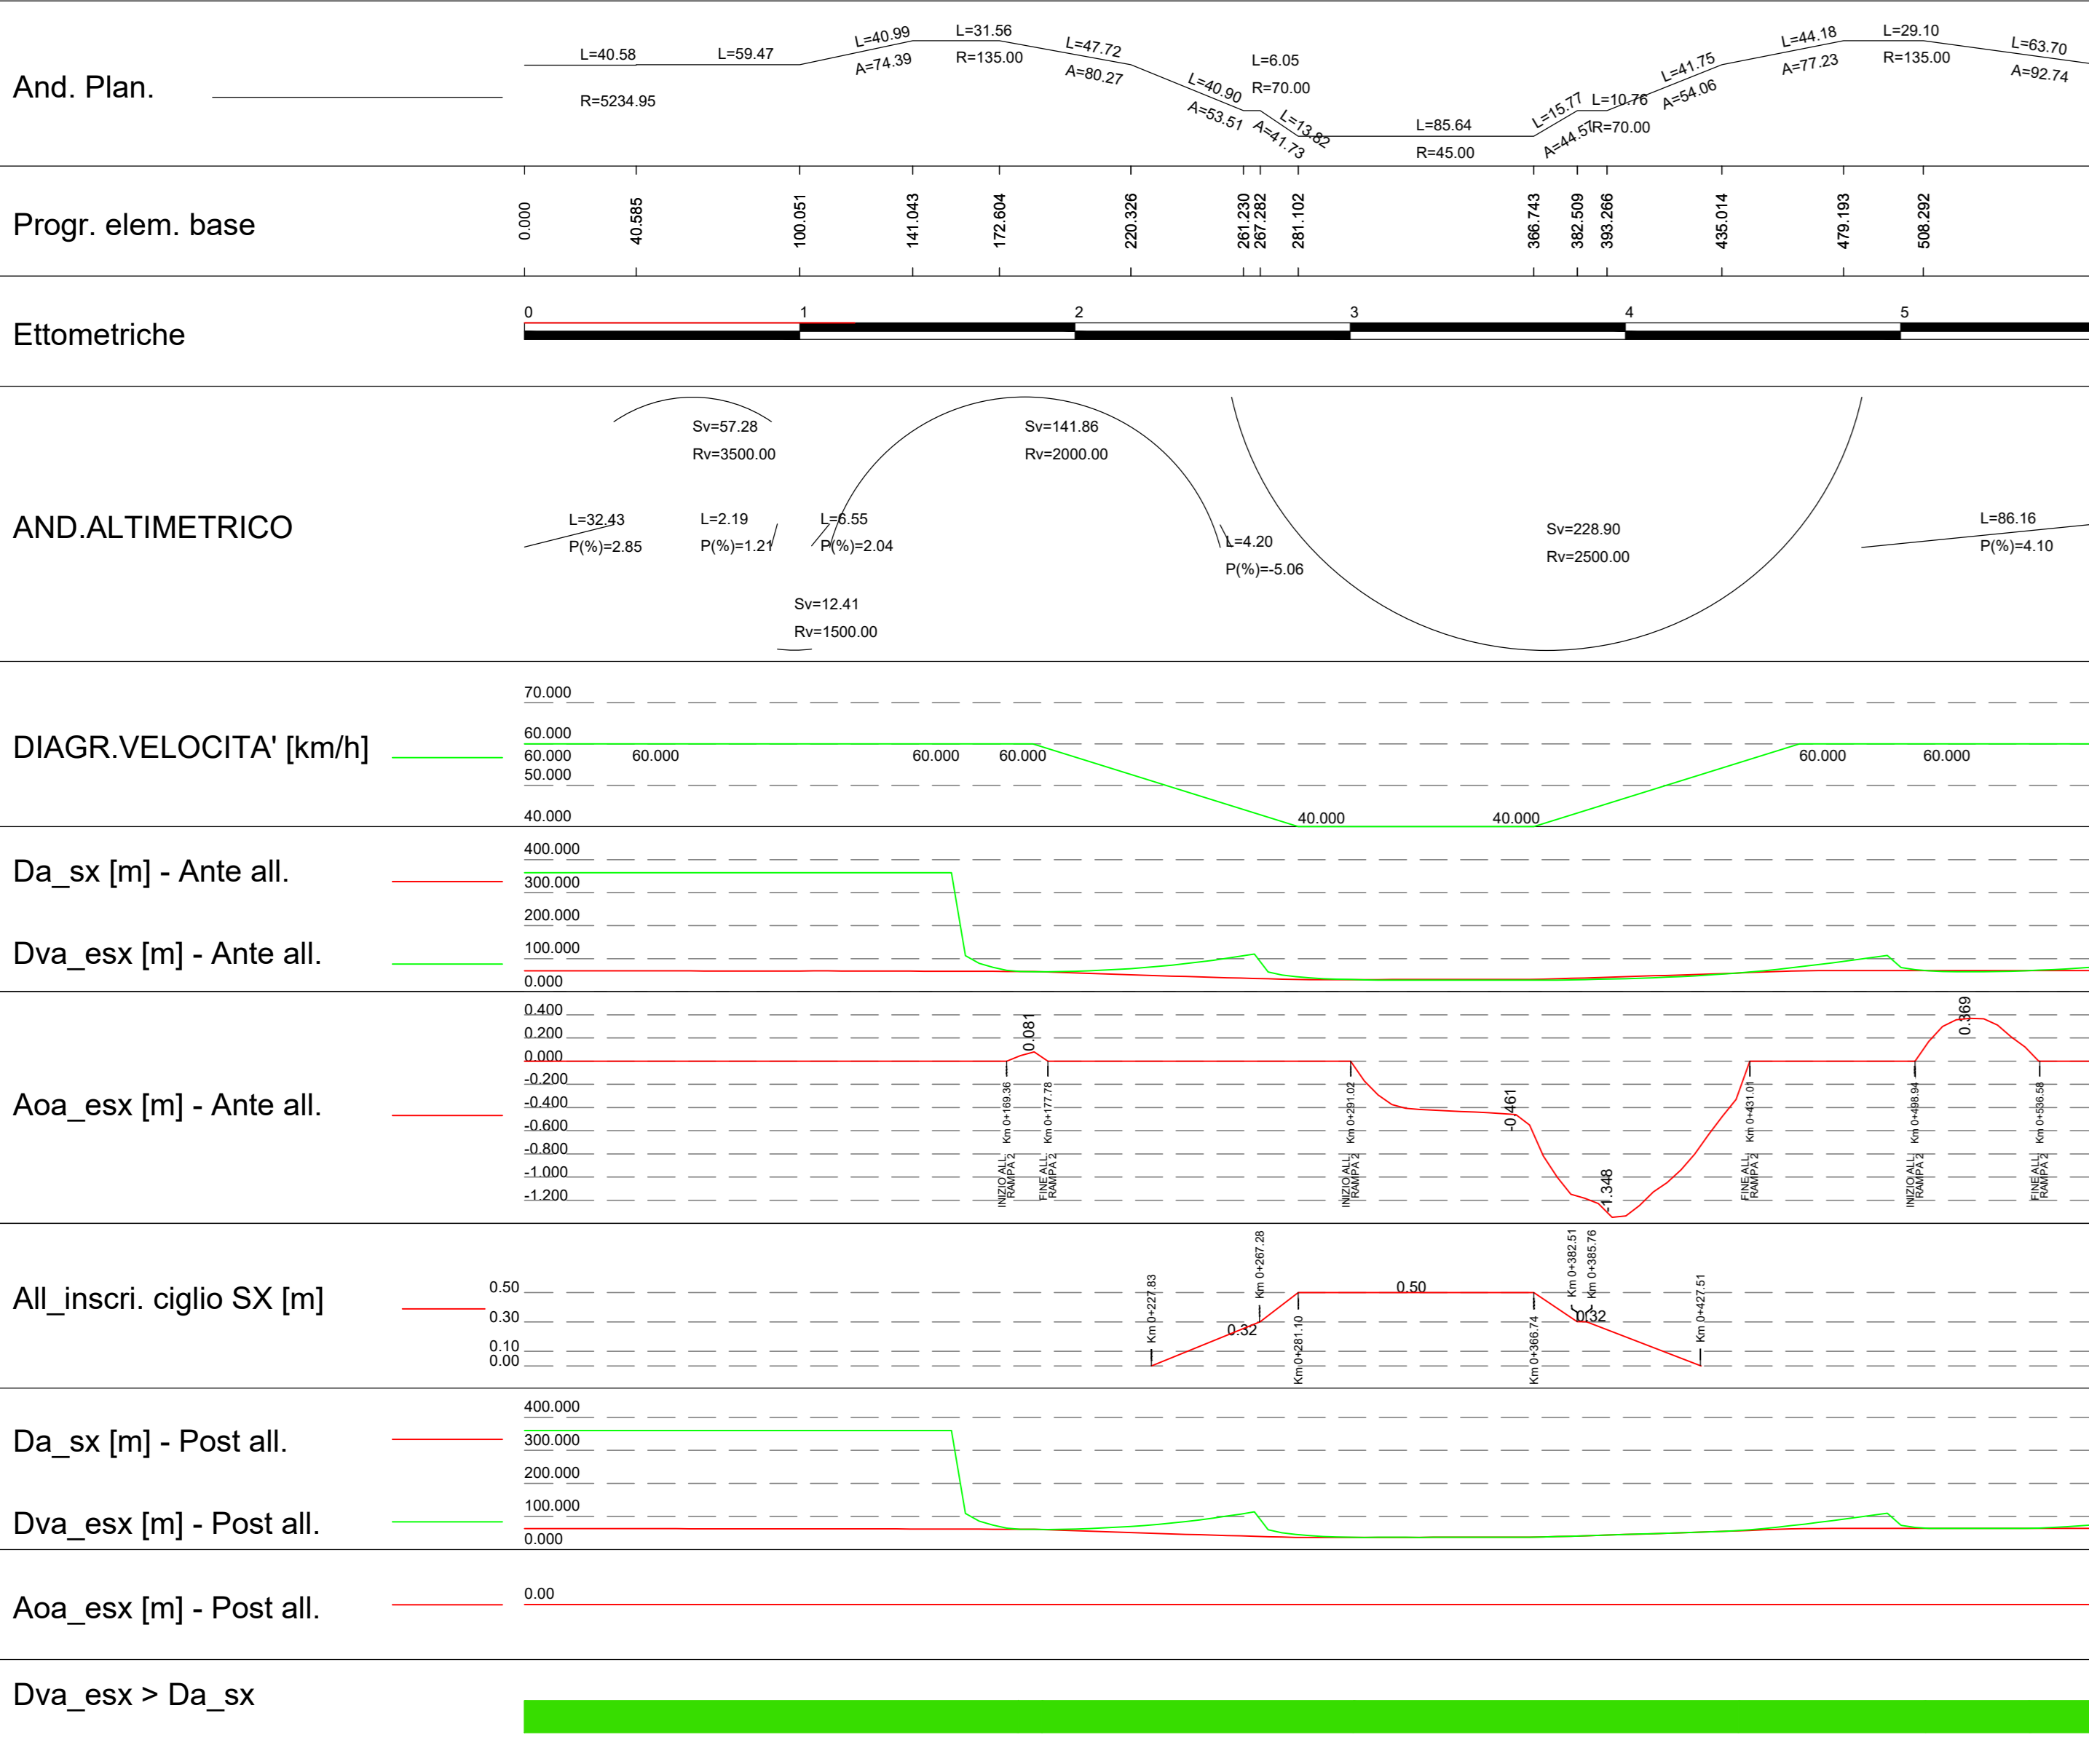

RAMPA 3
Scala X 1:2000.000

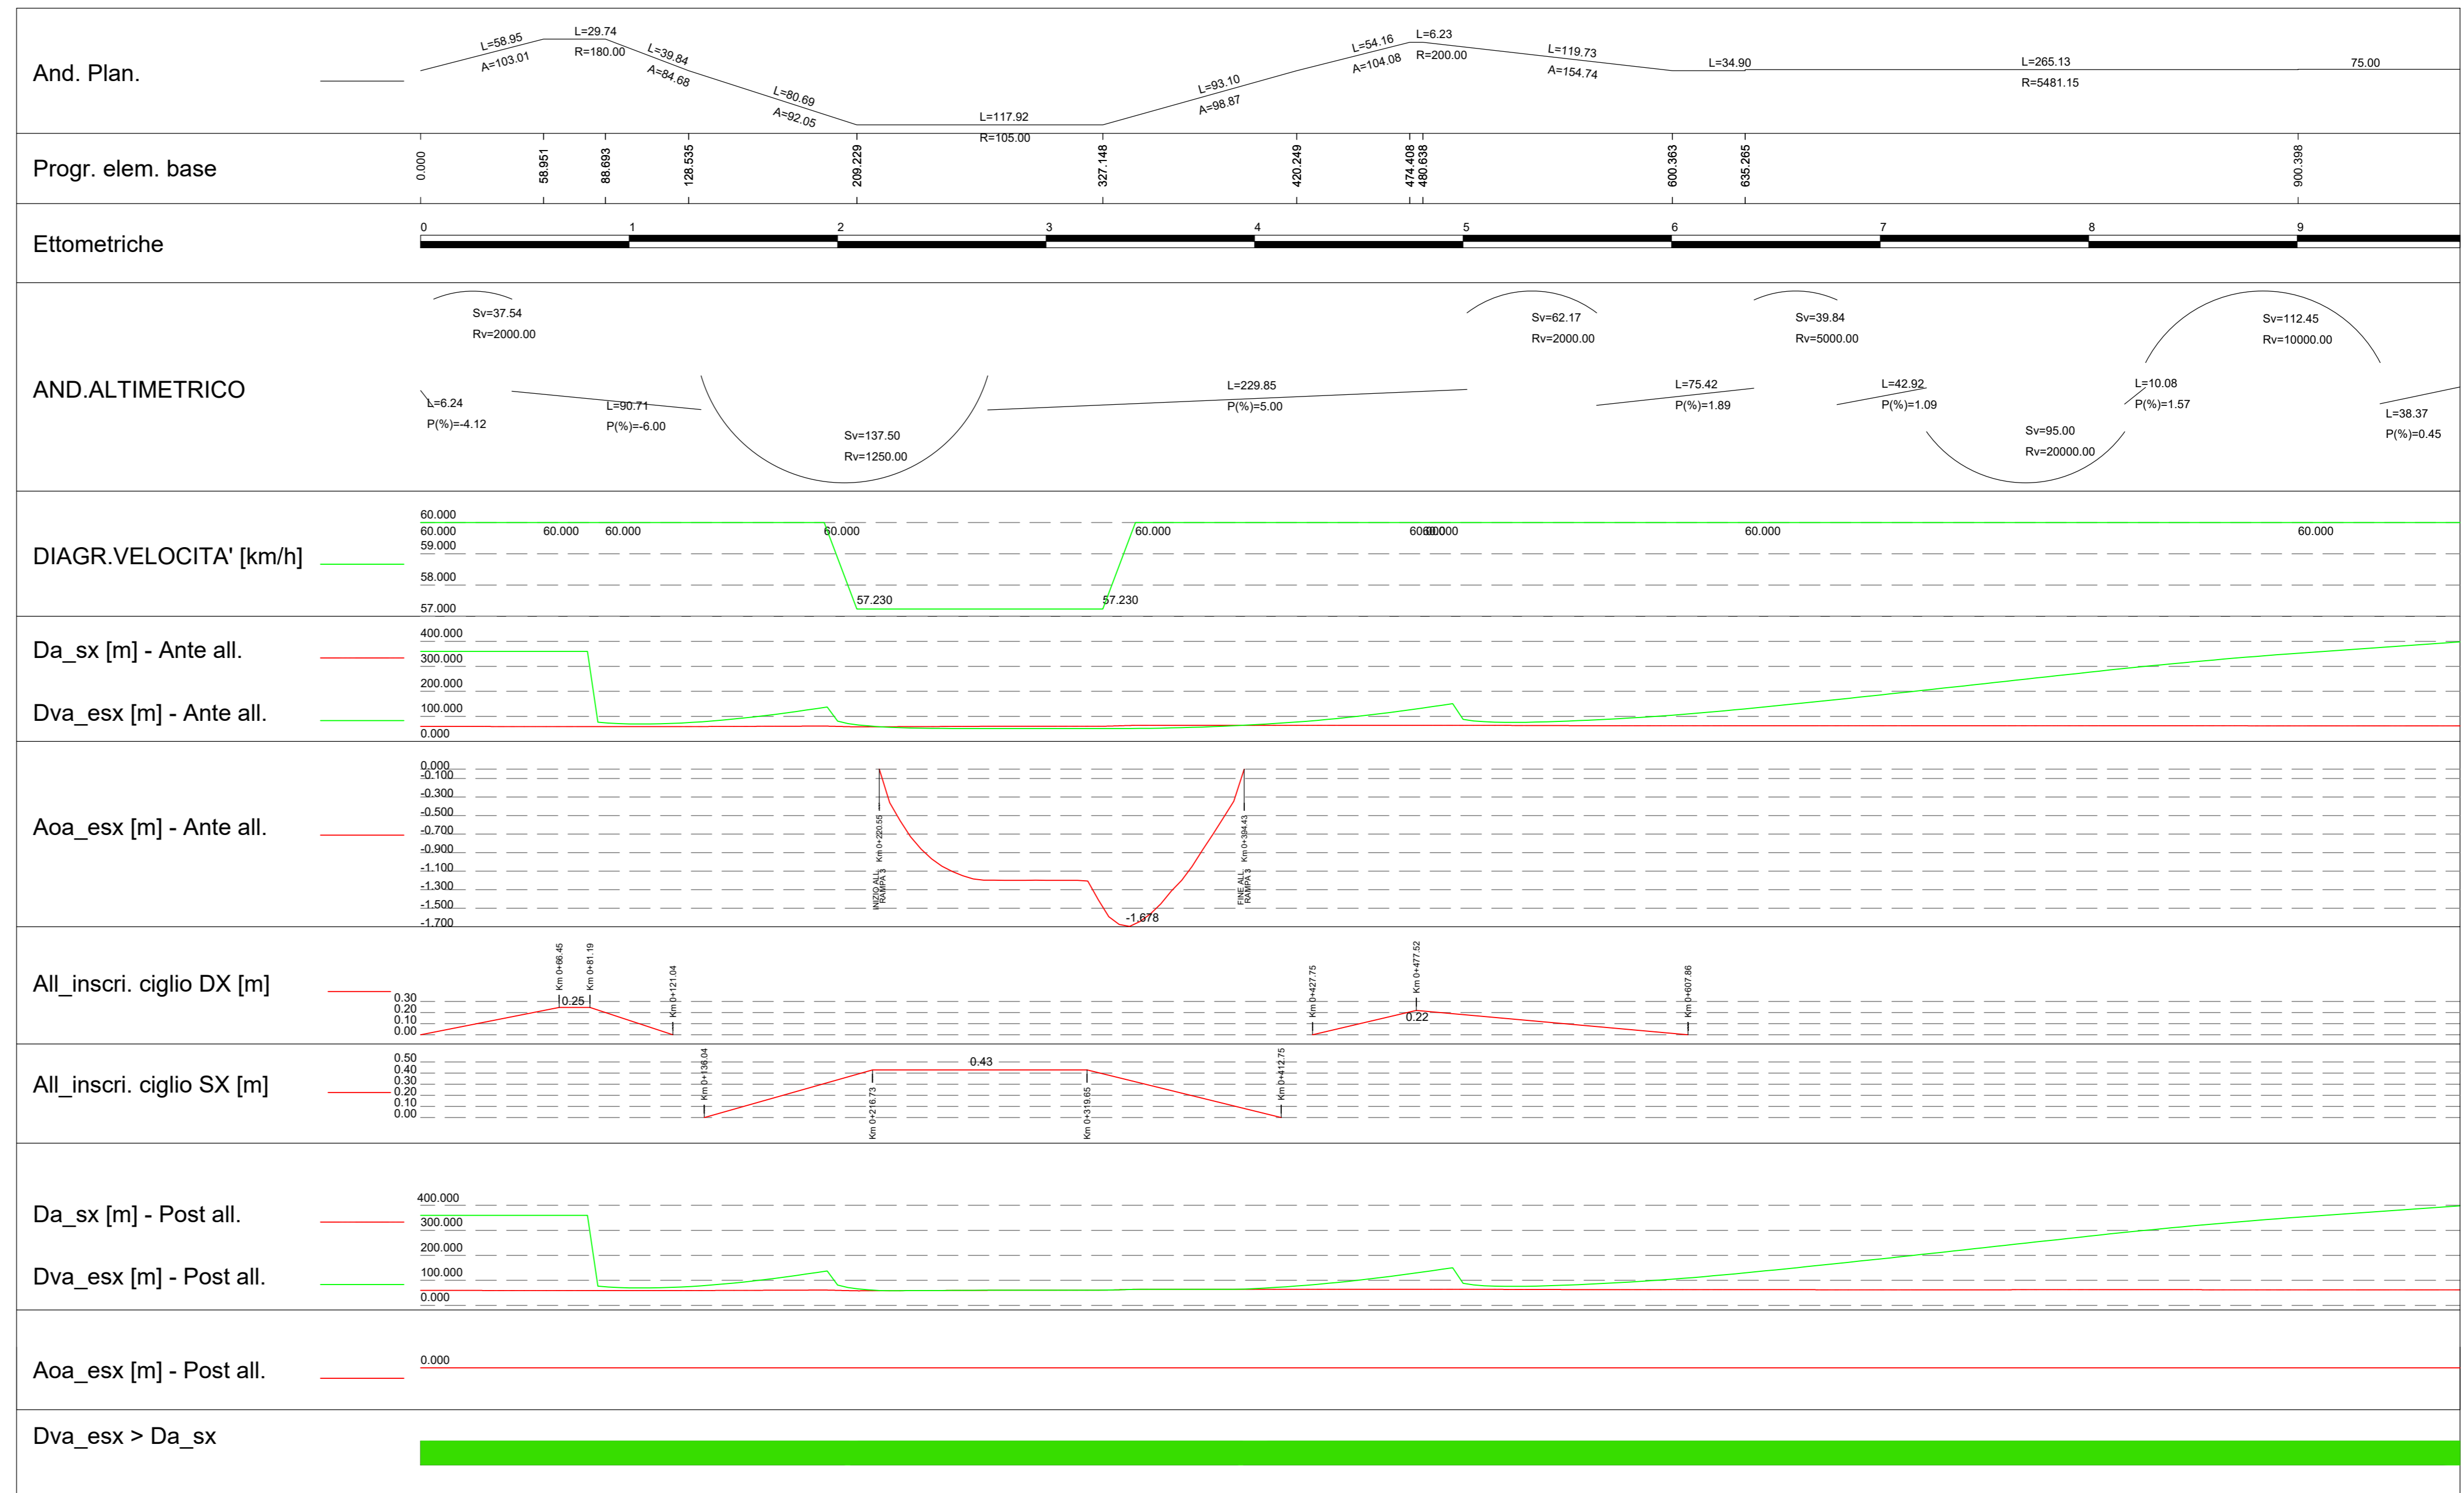

RAMPA 4
Scala X 1:2000.000

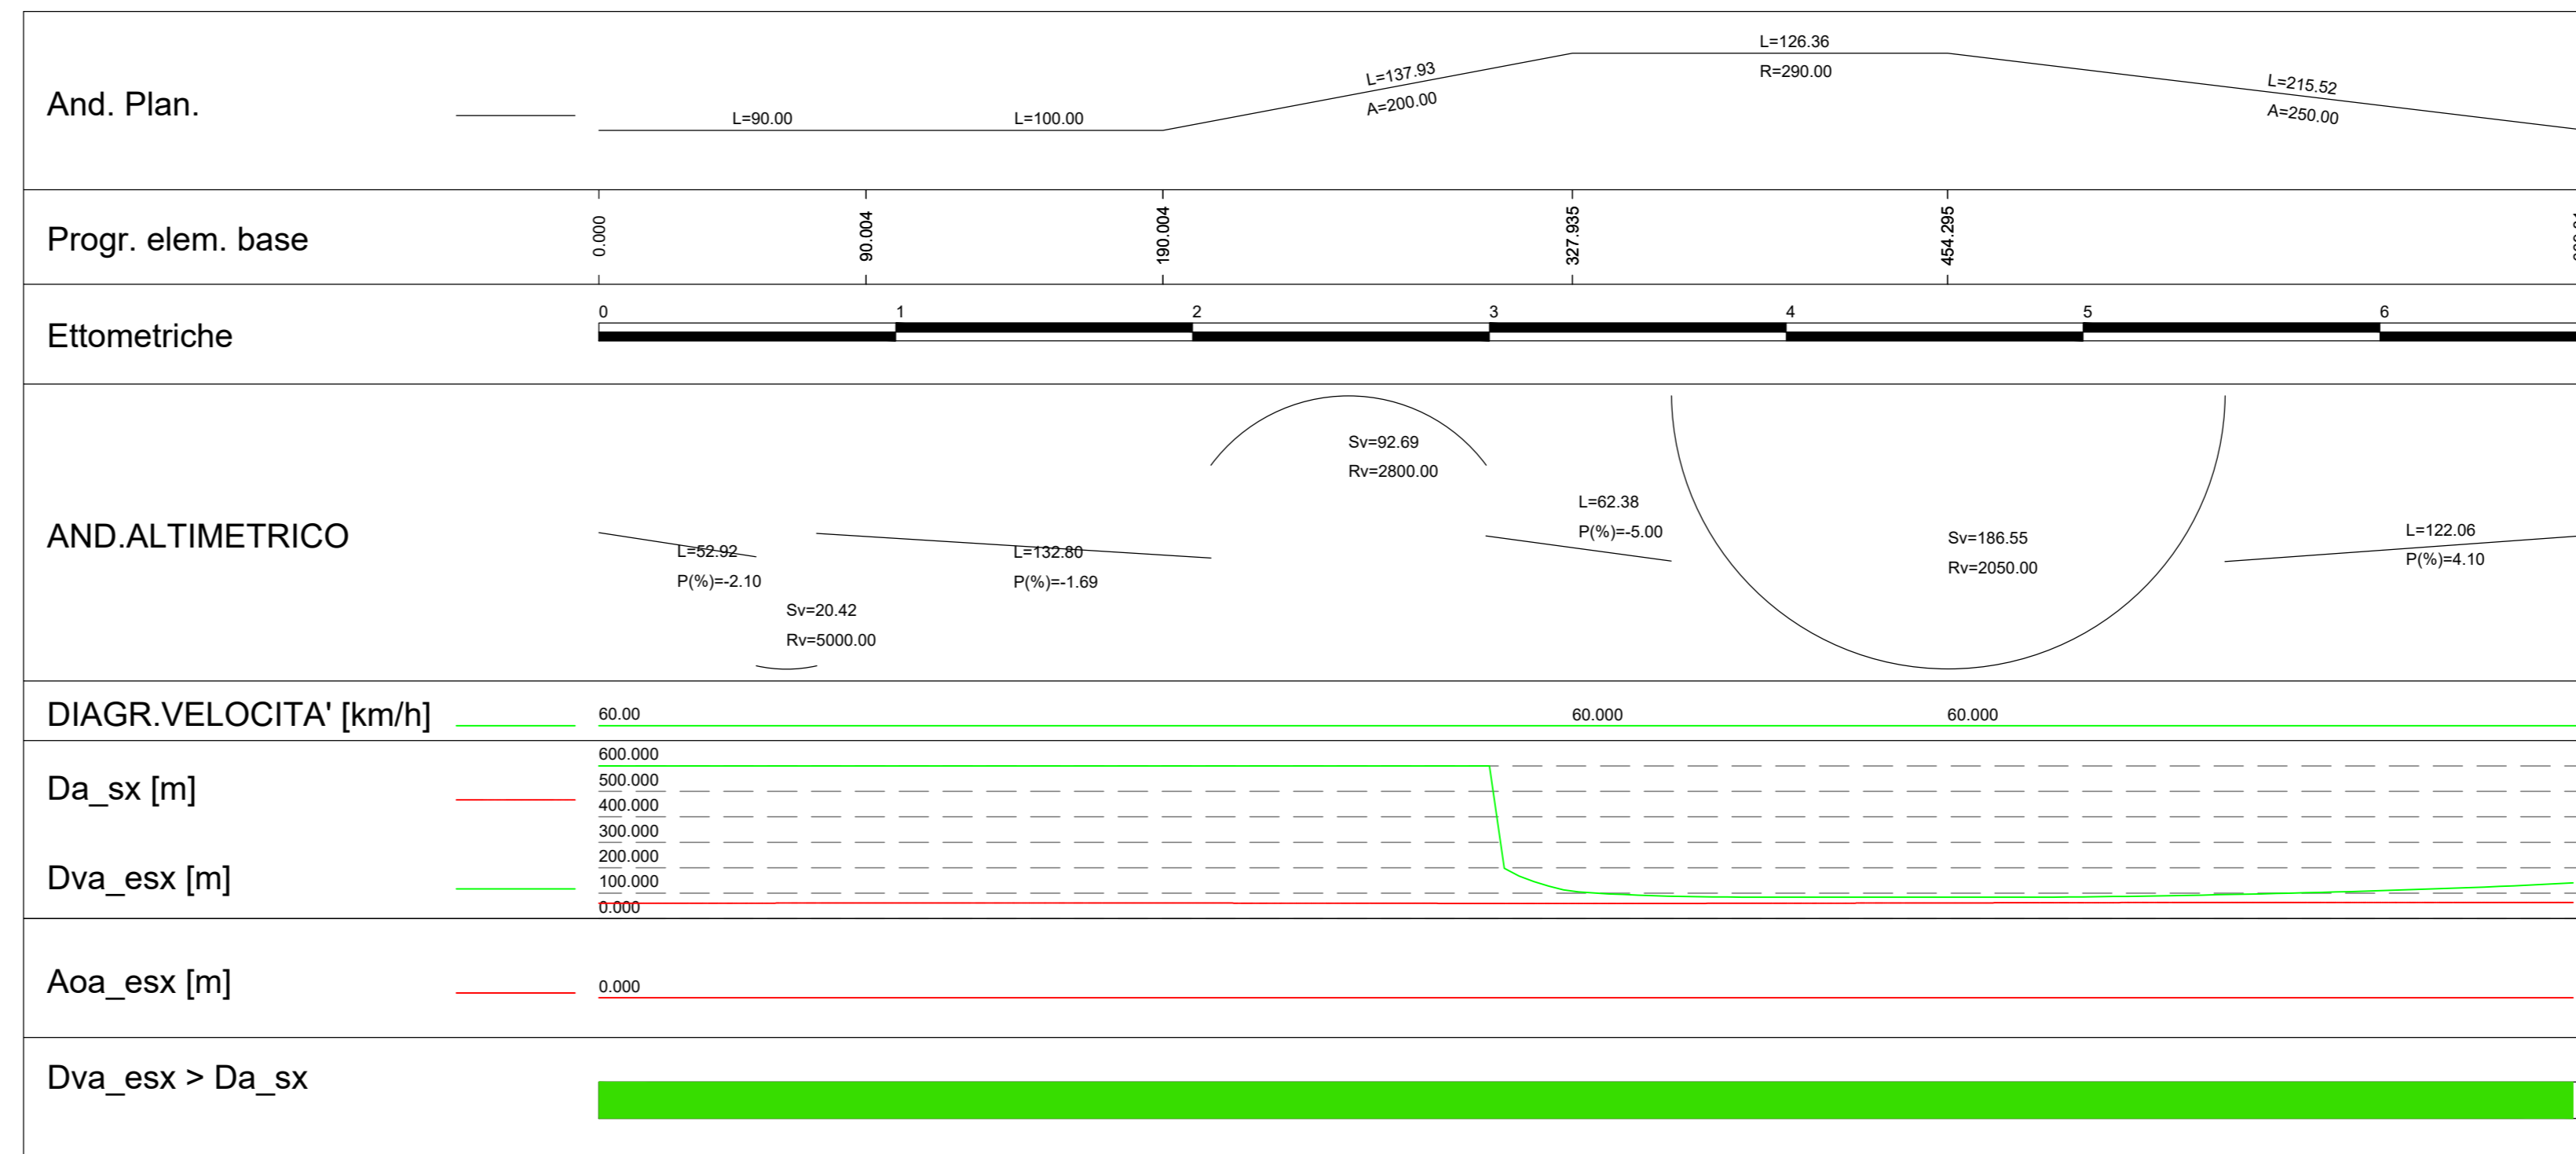

NOTE: La rampa 4 non necessita di allargamenti di inscrivibilità e/o visibilità

LEGENDA	
	Da_sx: Distanza di visuale libera per l'arresto calcolata in funzione della velocità di progetto, della pendenza longitudinale del profilo e del tipo di strada per la corsia sinistra
	Dv_ae_sx: Distanza di visuale libera per l'arresto valutata lungo l'asse della corsia interna sinistra
	Aoa_e_sx: Arretramento dell'ostacolo per soddisfacimento verifica della distanza di visibilità per l'arresto nella corsia esterna sinistra
	Da_dx: Distanza di visuale libera per l'arresto calcolata in funzione della velocità di progetto, della pendenza longitudinale del profilo e del tipo di strada per la corsia destra
	Dv_ae_dx: Distanza di visuale libera per l'arresto valutata lungo l'asse della corsia interna destra
	Aoa_e: Arretramento dell'ostacolo per soddisfacimento verifica della distanza di visibilità per l'arresto nella corsia esterna destra
	Dv_a > Da: Verifica della presenza di una visuale libera per l'arresto maggiore della distanza di visibilità

S.S. N. 685 "DELLE TRE VALLI UMBRE"
TRATTO SPOLETO-ACQUASPARTA
2° stralcio: Firenzuola - Acquasparta

PROGETTO DEFINITIVO COD. PG373

PROGETTAZIONE: ATI SINTAGMA - GP INGEGNERIA - ENGEKO - GDG - ICARIA

IL RESPONSABILE DELL'INTEGRAZIONE DELLE PRESTAZIONI SPECIALISTICHE:
Dot. Ing. Giorgio Giordano

IL GRUPPO DI PROGETTAZIONE:
Mandatario: **GP Ingegneria**
Mandatari: **Engeko**, **Gdg**, **Icaria**

IL PROGETTISTA:
Dot. Ing. Federico Duranti
Dot. Ing. V. Truffelli
Dot. Ing. A. Spaccini
Dot. Ing. A. Spaccini
Dot. Ing. E. Barlacchi
Dot. Ing. L. Casimiro
Dot. Ing. F. Pambianco
Dot. Ing. M. Avanzi
Dot. Ing. C. Presutti
Dot. Ing. F. Berti Nelli
Geom. M. Sorrenti

IL GEOLOGO:
Dot. Geol. Giorgio Compagnoni
Ordine dei Geologi della Regione Umbria n°108

IL COORDINATORE PER LA SICUREZZA IN FASE DI PROGETTAZIONE:
Dot. Ing. Filippo Pambianco
Ordine degli Ingegneri della Prov. di Perugia n° A3373

IL RESPONSABILE DI PROGETTO:
Dot. Ing. Rita Giordano

IL R.U.P.:
Dot. Ing. Alessandro Micheli

PROTOCOLLO DATA

06.SVINCOLI
06.01 SVINCOLO S.G.C. E45
Diagrammi di velocità e visuale libera

CODICE PROGETTO	DATA	REVISIONE	SCALA
DPPG373	22	B	-

PROGETTO	DATA	REDAZIONE	VERIFICAZIONE	APPROVAZIONE	
A	Rev. a seguito istr. ANAS Gen. 2023	Feb. 2023	M. De Turis	Duranti	G. Giordano
B	Emissione per CdS	Gen. 2023	M. De Turis	F. Pambianco	F. Pambianco