

LEGENDA

-  Scavo
-  Riporto
-  Pacchetto stradale da 50 cm
(40 massiciata + 10 finitura)
-  Area stoccaggio pale
-  Piazzole ausiliarie appoggio gru
-  Piazzola appoggio gru
-  Strade di progetto
-  Allargamenti temporanei
-  Linee di sezione (Per sezioni vedi elaborato 6.7.3)

REGIONE SARDEGNA
 PROVINCE DI ORISTANO E NUORO
 Suni(OR) - Sindia (NU) - Macomer (NU)
 LOCALITA' "S'ena e Cheos", "Tiruddone", "Ferralzos"

PROGETTO DEFINITIVO PER LA REALIZZAZIONE DI UN IMPIANTO DI PRODUZIONE DI ENERGIA ELETTRICA DA FONTE EOLICA E RELATIVE OPERE DI CONNESSIONE - 7 AEROGENERATORI

Sezione 6:
PROGETTO STRADALE

Titolo elaborato:
PLANIMETRIA PIAZZOLA IN FASE DI CANTIERE -T03

N. Elaborato: **6.6.3** Scala: 1:500


Proponente
ORTA ENERGY 9 Srl
 Largo Guido Donegani, 2
 CAP 20121 Milano (MI)
 P.Iva 11898400962

Amministratore
Francesco DOLZANI

Progettazione

TENPROJECT
 sede legale e operativa
 San Martino Sannita (BN) Loc. Chianarile snc Area Industriale
 sede operativa
 Lucera (FG) via A. La Cava 114
 P.IVA 01485940623
 Azienda con sistema gestione qualità Certificato N. 50 100 11873

Progettista
Dott. Ing. Nicola Forte

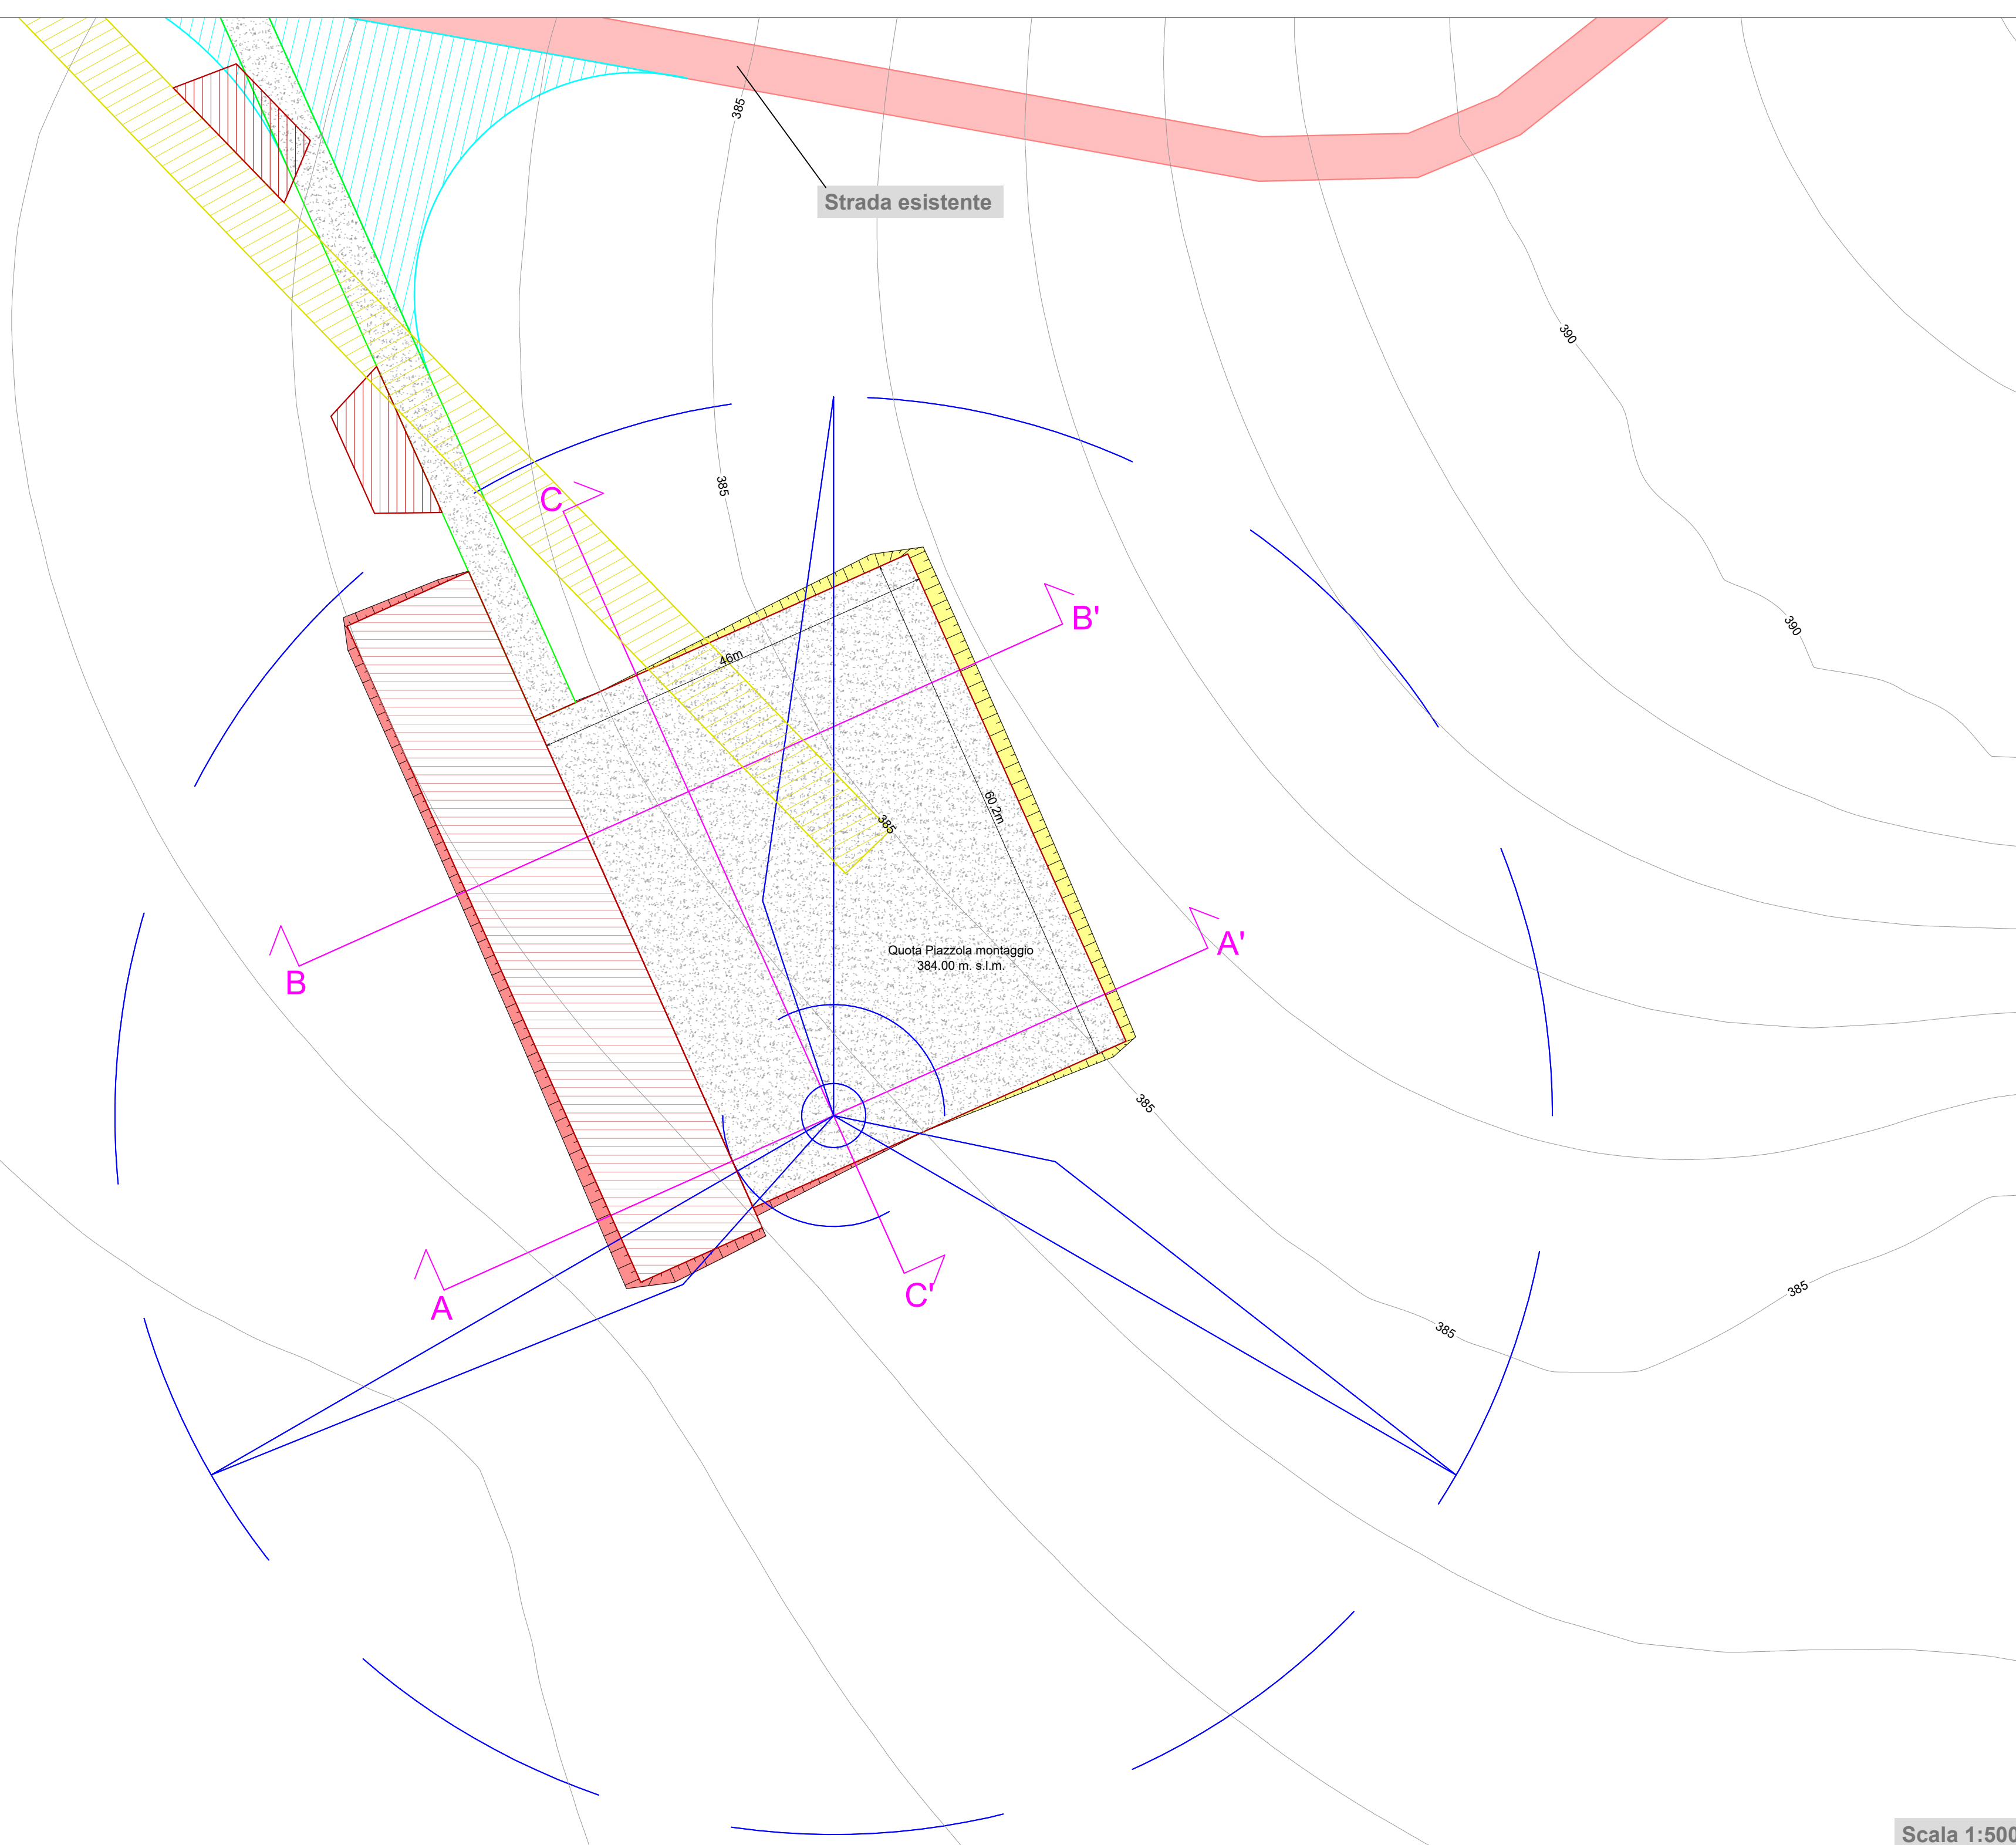

Scala 1:500

Rev.	Data	Elaborazione	Approvazione	Emissione	DESCRIZIONE
00	LUGLIO 2023	SC sigla	PR sigla	NF sigla	Emissione progetto definitivo
		Elaborazione	Approvazione	Emissione	DESCRIZIONE
Nome File sorgente		ES.SUN01.PD.6.6.3.R00.dwg	Nome file stampa	ES.SUN01.PD.6.6.3.R00.pdf	Formato di stampa 804x420