

REGIONE SARDEGNA  
PROVINCE DI ORISTANO E NUORO  
Suni(OR) - Sindia (NU) - Macomer (NU)

LOCALITA' "S'ena e Cheos ", "Tiruddone", "Ferralzos"

# PROGETTO DEFINITIVO PER LA REALIZZAZIONE DI UN IMPIANTO DI PRODUZIONE DI ENERGIA ELETTRICA DA FONTE EOLICA E RELATIVE OPERE DI CONNESSIONE - 7 AEROGENERATORI

Sezione 6:

## PROGETTO STRADALE

Titolo elaborato:

### SEZIONI TRASVERSALI – TRATTO STRADALE T02 - T04

N. Elaborato: 6.9.8

Scala: 1:200

Proponente

### ORTA ENERGY 9 Srl

Largo Guido Donegani, 2  
CAP 20121 Milano (MI)  
P.Iva 11898400962

Amministratore

**Francesco DOLZANI**

Progettazione



**sede legale e operativa**

San Martino Sannita (BN) Loc. Chianarile snc Area Industriale

**sede operativa**

Lucera (FG) via A. La Cava 114

P.IVA 01465940623

**Azienda con sistema gestione qualità Certificato N. 50 100 11873**



Progettista

**Dott. Ing. Nicola Forte**



Rev.	Data	Elaborazione	Approvazione	Emissione	DESCRIZIONE
00	LUGLIO 2023	SC sigla	PR sigla	NF sigla	Emissione progetto definitivo
Nome File sorgente		ES.SUN01.PD.6.9.8.R00.dwg	Nome file stampa	ES.SUN01.PD.6.9.8.R00.pdf	Formato di stampa A4

SCAVI E BONIFICHE	
STERRO	0.372 mq
FOSSO	0.393 mq
RILEVATI	
RILEVATO	0.308 mq

SEZIONE N. : 1  
 QT. PROGETTO : 413.133  
 DIST.PROG. : 0.000  
 DIST.SUCC. : 20.000

SCALA 1:200

QT.RIF. 408.672

QUOTE TERRENO		413.90	413.69		413.14	413.13		412.66	412.38	
PROGRESSIVA TERRENO		-7.93	-5.79		-0.09	0.00		4.80	7.76	
PENDENZA TERRENO	-0.10	-0.10	-0.10					-0.10	-0.10	-0.10
QUOTE PROGETTO				413.40	413.13			413.11	412.86	
PROGRESSIVA PROGETTO				-2.79	0.00			2.50	2.75	
PENDENZA PROGETTO				-1.00	0.01			-0.01		

SCAVI E BONIFICHE	
FOSSO	0.390 mq
RILEVATI	
RILEVATO	1.888 mq

SEZIONE N. : 2  
 QT. PROGETTO : 412.760  
 DIST.PROG. : 20.000  
 DIST.PREC. : 20.000  
 DIST.SUCC. : 20.000

SCALA 1:200

QT.RIF. 408.461

QUOTE TERRENO		413.02	412.74		412.42	412.41		411.81	411.79	411.75
PROGRESSIVA TERRENO		-7.60	-4.21		-0.16	0.00		7.01	7.27	7.78
PENDENZA TERRENO	-0.08	-0.08	-0.08					-0.09		-0.09
QUOTE PROGETTO				412.61	412.76			412.73	412.15	
PROGRESSIVA PROGETTO				-2.62	0.00			2.50	3.09	
PENDENZA PROGETTO				-1.00	0.01			-0.01		

SCAVI E BONIFICHE	
FOSSO	0.388 mq
RILEVATI	
RILEVATO	4.526 mq

SEZIONE N. : 3  
 QT. PROGETTO : 412.387  
 DIST.PROG. : 40.000  
 DIST.PREC. : 20.000  
 DIST.SUCC. : 20.000

SCALA 1:200

QT.RIF. 407.672

QUOTE TERRENO		412.23		411.83		411.68		411.60		411.37		411.12		410.98
PROGRESSIVA TERRENO		-8.54		-3.19		-1.10		0.00		2.98		6.33		8.04
PENDENZA TERRENO	-0.07		-0.07		-0.07	-0.08		-0.08		-0.08		-0.08		-0.08
QUOTE PROGETTO				411.82	412.36		412.39		412.36	411.33				
PROGRESSIVA PROGETTO				-3.04	-2.50		0.00		2.50	3.53				
PENDENZA PROGETTO				1.00	0.01		-0.01		-1.00					

SCAVI E BONIFICHE	
FOSSO	0.389 mq
RILEVATI	
RILEVATO	5.711 mq

SEZIONE N. : 4  
 QT. PROGETTO : 412.014  
 DIST.PROG. : 60.000  
 DIST.PREC. : 20.000  
 DIST.SUCC. : 20.000

SCALA 1:200

QT.RIF. 407.223

QUOTE TERRENO		411.77		411.63		411.05		411.01		411.01		411.00		410.38		410.22
PROGRESSIVA TERRENO		-9.75		-7.78		0.00		0.52		0.55		0.68		8.87		10.79
PENDENZA TERRENO		-0.07		-0.07		-0.07		-0.07		-0.08		-0.08		-0.08		-0.06
QUOTE PROGETTO				411.29	411.99		412.01		411.99	410.77						
PROGRESSIVA PROGETTO				-3.20	-2.50		0.00		2.50	3.72						
PENDENZA PROGETTO				1.00	0.01		-0.01		-1.00							

SCAVI E BONIFICHE	
FOSSO	0.387 mq
RILEVATI	
RILEVATO	5.590 mq

SEZIONE N. : 5  
 QT. PROGETTO : 411.641  
 DIST.PROG. : 80.000  
 DIST.PREC. : 20.000  
 DIST.SUCC. : 20.000

SCALA 1:200

QT.RIF. 406.897

QUOTE TERRENO		411.54		410.98	410.95		410.81	410.69		410.36	410.26		409.84
PROGRESSIVA TERRENO		-12.12		-4.10	-3.69		-1.75	0.00		4.74	6.12		13.17
PENDENZA TERRENO			-0.07	-0.07	-0.07		-0.07		-0.07	-0.07		-0.06	
QUOTE PROGETTO				410.92	411.62		411.64		411.62	410.44			
PROGRESSIVA PROGETTO				-3.20	-2.50		0.00		2.50	3.68			
PENDENZA PROGETTO				1.00	0.01		-0.01		-1.00				

SCAVI E BONIFICHE	
FOSSO	0.391 mq
RILEVATI	
RILEVATO	4.253 mq

SEZIONE N. : 6  
 QT. PROGETTO : 411.268  
 DIST.PROG. : 100.000  
 DIST.PREC. : 20.000  
 DIST.SUCC. : 20.000

SCALA 1:200

QT.RIF. 406.726


QUOTE TERRENO		411.11	410.98	410.97		410.52	410.35	410.30		409.77	409.69
PROGRESSIVA TERRENO		-8.83	-6.85	-6.73		0.00	2.56	3.29		11.98	13.31
PENDENZA TERRENO		-0.07	-0.07		-0.07		-0.07	-0.07		-0.06	-0.06
QUOTE PROGETTO			410.72	411.24		411.27	411.24	410.29			
PROGRESSIVA PROGETTO			-3.02	-2.50		0.00	2.50	3.46			
PENDENZA PROGETTO			1.00	0.01		-0.01	-1.00				

SCAVI E BONIFICHE	
FOSSO	0.387 mq
RILEVATI	
RILEVATO	2.217 mq

SEZIONE N. : 7  
 QT. PROGETTO : 410.895  
 DIST.PROG. : 120.000  
 DIST.PREC. : 20.000  
 DIST.SUCC. : 20.000

SCALA 1:200

QT.RIF. 406.643

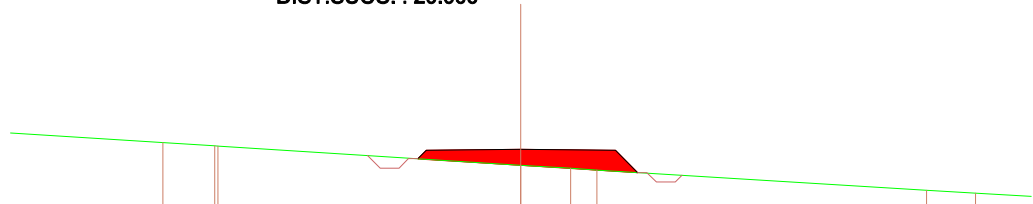


QUOTE TERRENO		411.07	410.99 410.98		410.48	410.39 410.35		409.81	409.74
PROGRESSIVA TERRENO		-9.47	-8.10 -8.01		0.00	1.32 2.01		10.73	12.03
PENDENZA TERRENO		-0.06		-0.06		-0.06 -0.07		-0.06	
QUOTE PROGETTO					410.65 410.87	410.89		410.87 410.28	
PROGRESSIVA PROGETTO					-2.72 -2.50	0.00		2.50 3.09	
PENDENZA PROGETTO					0.01	-0.01		-1.00	

SCAVI E BONIFICHE	
STERRO	0.001 mq
FOSSO	0.384 mq
RILEVATI	
RILEVATO	0.764 mq

SEZIONE N. : 8  
 QT. PROGETTO : 410.522  
 DIST.PROG. : 140.000  
 DIST.PREC. : 20.000  
 DIST.SUCC. : 20.000

SCALA 1:200

QT.RIF. 406.494

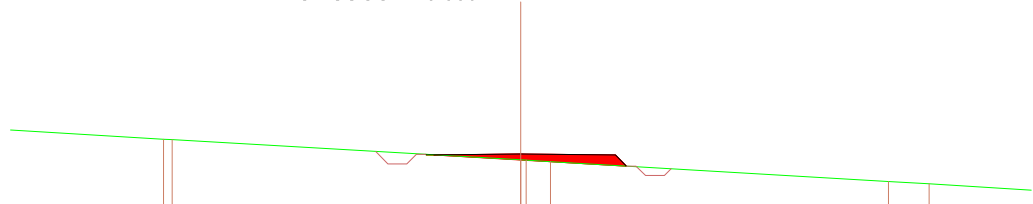

QUOTE TERRENO		410.91 410.90		410.37 410.36 410.32		409.80	409.73
PROGRESSIVA TERRENO		-9.45 -9.22		0.00 0.14 0.79		9.73	10.80
PENDENZA TERRENO		-0.06		-0.06		-0.06	
QUOTE PROGETTO				410.51 410.50	410.52	410.50 410.20	
PROGRESSIVA PROGETTO				-2.51 -2.50	0.00	2.50 2.80	
PENDENZA PROGETTO				0.01	-0.01	-1.00	

SCAVI E BONIFICHE	
STERRO	0.183 mq
FOSSO	0.384 mq

RILEVATI	
RILEVATO	0.202 mq

SEZIONE N. : 9

QT. PROGETTO : 410.149

DIST.PROG. : 160.000

DIST.PREC. : 20.000

DIST.SUCC. : 20.000

SCALA 1:200

QT.RIF. 406.267

QUOTE TERRENO		410.72	410.68		410.14	410.13	410.10		409.55	409.52	
PROGRESSIVA TERRENO		-10.19	-9.45		-0.10	0.00	0.55		9.99	10.55	
PENDENZA TERRENO		-0.06		-0.06		-0.06		-0.06		-0.06	
QUOTE PROGETTO					410.29	410.12		410.15		410.12	409.98
PROGRESSIVA PROGETTO					-2.66	-2.50		0.00		2.50	2.65
PENDENZA PROGETTO					0.01			-0.01			

SCAVI E BONIFICHE	
STERRO	0.229 mq
FOSSO	0.386 mq

RILEVATI	
RILEVATO	0.138 mq

SEZIONE N. : 10

QT. PROGETTO : 409.772

DIST.PROG. : 180.000

DIST.PREC. : 20.000

DIST.SUCC. : 20.000

SCALA 1:200

QT.RIF. 405.933

QUOTE TERRENO		410.32	410.30		410.13		409.80	409.78	409.76		409.30	409.22	
PROGRESSIVA TERRENO		-9.77	-9.45		-6.37		-0.35	0.00	0.28		8.75	10.33	
PENDENZA TERRENO		-0.06		-0.06		-0.06		-0.06		-0.05		-0.05	
QUOTE PROGETTO							409.92	409.75		409.77		409.75	409.63
PROGRESSIVA PROGETTO							-2.68	-2.50		0.00		2.50	2.61
PENDENZA PROGETTO							0.01			-0.01			

SCAVI E BONIFICHE	
STERRO	0.034 mq
FOSSO	0.382 mq

SEZIONE N. : 11

QT. PROGETTO : 409.255

DIST.PROG. : 200.000

DIST.PREC. : 20.000

DIST.SUCC. : 20.000

RILEVATI	
RILEVATO	0.358 mq

SCALA 1:200

QT.RIF. 405.311

QUOTE TERRENO		409.72		409.40	409.38	409.33		409.18		409.04		408.92		408.70
PROGRESSIVA TERRENO	-12.20			-1.96	-1.54	-3.51		0.00		3.12		5.85		10.78
PENDENZA TERRENO		-0.04		-0.04	-0.04	-0.04		-0.04		-0.05		-0.04		-0.05
QUOTE PROGETTO						409.29	409.23	409.25		409.23	409.06			
PROGRESSIVA PROGETTO						-2.56	-2.50	0.00		2.50	2.67			
PENDENZA PROGETTO						0.01		-0.01						

SCAVI E BONIFICHE	
FOSSO	0.382 mq

SEZIONE N. : 12

QT. PROGETTO : 408.734

DIST.PROG. : 220.000

DIST.PREC. : 20.000

DIST.SUCC. : 20.000

RILEVATI	
RILEVATO	1.205 mq

SCALA 1:200

QT.RIF. 404.608


QUOTE TERRENO		408.99		408.81		408.68	408.62	408.49		408.36		408.15		408.02
PROGRESSIVA TERRENO	-11.91			-7.50		-4.33	-2.93	0.00		3.24		8.01		10.82
PENDENZA TERRENO	-0.04	-0.04		-0.04		-0.04	-0.04	-0.04		-0.04		-0.04		-0.04
QUOTE PROGETTO						408.60	408.71	408.73		408.71	408.37			
PROGRESSIVA PROGETTO						-2.61	-2.50	0.00		2.50	2.84			
PENDENZA PROGETTO						0.01		-0.01		-1.00				

SCAVI E BONIFICHE	
FOSSO	0.379 mq
RILEVATI	
RILEVATO	1.600 mq

SEZIONE N. : 13  
 QT. PROGETTO : 408.213  
 DIST.PROG. : 240.000  
 DIST.PREC. : 20.000  
 DIST.SUCC. : 20.000

SCALA 1:200

QT.RIF. 404.023

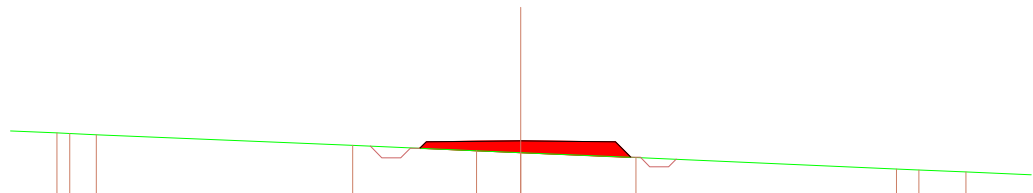


QUOTE TERRENO	408.42	408.40	408.37	408.09	407.95	407.90	407.77	407.47	407.44	407.39
PROGRESSIVA TERRENO	-12.27	-11.93	-11.23	-4.45	-1.17	0.00	3.04	9.93	10.53	11.78
PENDENZA TERRENO	-0.04	-0.04	-0.04	-0.04	-0.04	-0.04	-0.04	-0.04	-0.04	-0.04
QUOTE PROGETTO				408.01	408.19	408.21	408.19	407.78		
PROGRESSIVA PROGETTO				-2.67	-2.50	0.00	2.50	2.91		
PENDENZA PROGETTO				0.01	-0.01	-1.00				

SCAVI E BONIFICHE	
FOSSO	0.381 mq
RILEVATI	
RILEVATO	1.649 mq

SEZIONE N. : 14  
 QT. PROGETTO : 407.693  
 DIST.PROG. : 260.000  
 DIST.PREC. : 20.000  
 DIST.SUCC. : 20.000

SCALA 1:200

QT.RIF. 403.503

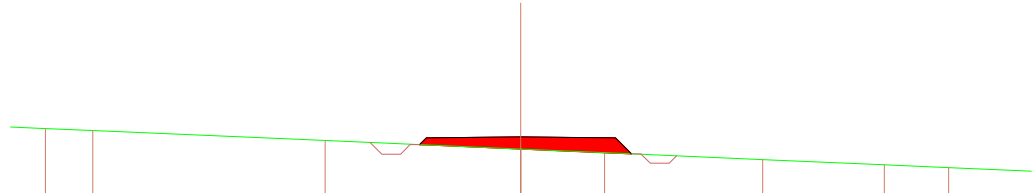

QUOTE TERRENO	407.91	407.86	407.60	407.37	407.37	407.27	407.09	406.95	406.88
PROGRESSIVA TERRENO	-12.57	-11.33	-5.18	0.00	0.00	2.22	6.40	9.61	11.32
PENDENZA TERRENO	-0.04	-0.04	-0.04	-0.04	-0.04	-0.04	-0.04	-0.04	-0.04
QUOTE PROGETTO			407.49	407.67	407.69	407.67	407.24		
PROGRESSIVA PROGETTO			-2.68	-2.50	0.00	2.50	2.92		
PENDENZA PROGETTO			0.01	-0.01	-1.00				




SCAVI E BONIFICHE	
FOSSO	0.382 mq
RILEVATI	
RILEVATO	1.518 mq

SEZIONE N. : 15  
 QT. PROGETTO : 407.172  
 DIST.PROG. : 280.000  
 DIST.PREC. : 20.000  
 DIST.SUCC. : 20.000

SCALA 1:200

QT.RIF. 403.016

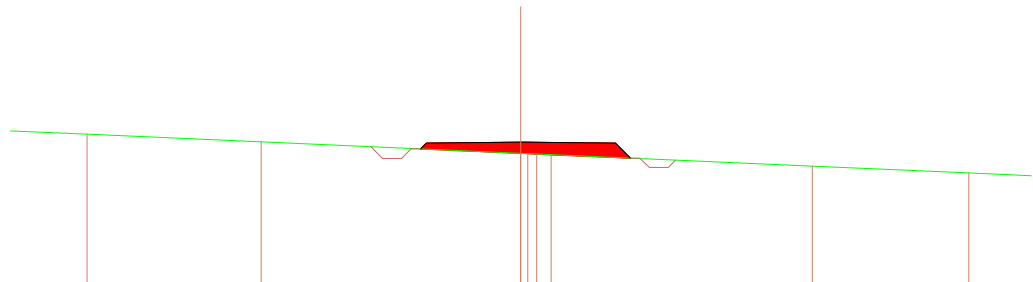


QUOTE TERRENO		407.38	407.18		406.87	406.87	406.85	406.84		406.54	406.36
PROGRESSIVA TERRENO		-11.47	-6.87		0.00	0.19	0.42	0.81		7.71	11.85
PENDENZA TERRENO	-0.04	-0.04		-0.04		-0.04			-0.04		-0.04
QUOTE PROGETTO					406.99	407.15	407.17		407.15	406.75	
PROGRESSIVA PROGETTO					-2.66	-2.50	0.00		2.50	2.90	
PENDENZA PROGETTO					0.01	-0.01			-1.00		

SCAVI E BONIFICHE	
FOSSO	0.381 mq
RILEVATI	
RILEVATO	1.298 mq

SEZIONE N. : 16  
 QT. PROGETTO : 406.651  
 DIST.PROG. : 300.000  
 DIST.PREC. : 20.000  
 DIST.SUCC. : 20.000

SCALA 1:200

QT.RIF. 402.541

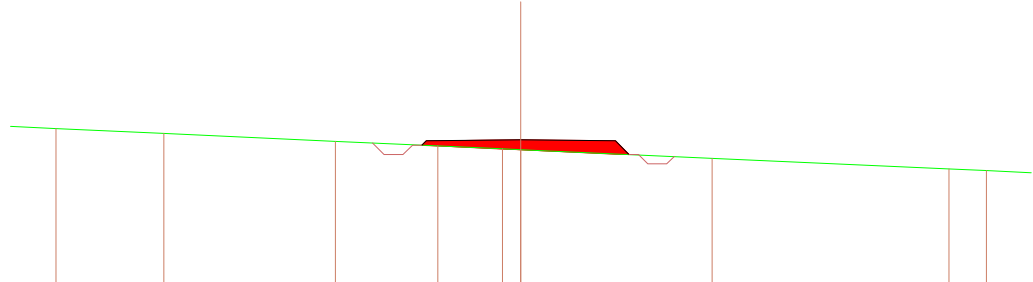

QUOTE TERRENO		406.95	406.82	406.61	406.49	406.42	406.39		406.16		405.88	405.84
PROGRESSIVA TERRENO		-12.30	-9.44	-4.90	-2.19	-0.49	0.00		5.06		11.33	12.31
PENDENZA TERRENO		-0.05	-0.05	-0.05	-0.04	-0.05		-0.05		-0.04	-0.05	-0.04
QUOTE PROGETTO					406.51	406.63	406.65		406.63	406.26		
PROGRESSIVA PROGETTO					-2.62	-2.50	0.00		2.50	2.86		
PENDENZA PROGETTO					0.01	-0.01			-1.00			

SCAVI E BONIFICHE	
FOSSO	0.384 mq
RILEVATI	
RILEVATO	0.910 mq

SEZIONE N. : 17  
 QT. PROGETTO : 406.130  
 DIST.PROG. : 320.000  
 DIST.PREC. : 20.000  
 DIST.SUCC. : 20.000

SCALA 1:200

QT.RIF. 402.101

QUOTE TERRENO	406.54	406.53	406.49	406.17	406.00	405.94	405.82	405.52	405.47	405.45
PROGRESSIVA TERRENO	-12.52	-12.13	-11.45	-4.79	-1.06	0.00	2.56	9.01	9.91	10.41
PENDENZA TERRENO	-0.05	-0.05	-0.05	-0.05	-0.05	-0.05	-0.05	-0.05	-0.05	-0.05
QUOTE PROGETTO				406.07	406.11	406.13	406.11	405.81		
PROGRESSIVA PROGETTO				-2.54	-2.50	0.00	2.50	2.79		
PENDENZA PROGETTO				0.01	0.01	-0.01	-1.00			

SCAVI E BONIFICHE	
STERRO	0.117 mq
FOSSO	0.385 mq
RILEVATI	
RILEVATO	0.243 mq

SEZIONE N. : 18  
 QT. PROGETTO : 405.646  
 DIST.PROG. : 340.000  
 DIST.PREC. : 20.000  
 DIST.SUCC. : 20.000

SCALA 1:200

QT.RIF. 401.817

QUOTE TERRENO	406.28	406.12	405.88	405.61	405.57	405.48	405.23	405.08	405.03
PROGRESSIVA TERRENO	-13.02	-9.86	-5.23	0.00	0.79	2.57	7.45	10.37	11.43
PENDENZA TERRENO	-0.05	-0.05	-0.05	-0.05	-0.05	-0.05	-0.05	-0.05	-0.05
QUOTE PROGETTO			405.74	405.62	405.65	405.62	405.47		
PROGRESSIVA PROGETTO			-2.62	-2.50	0.00	2.50	2.65		
PENDENZA PROGETTO			0.01	0.01	-0.01				

SCAVI E BONIFICHE	
FOSSO	0.385 mq
RILEVATI	
RILEVATO	1.031 mq

SEZIONE N. : 19  
 QT. PROGETTO : 405.571  
 DIST.PROG. : 360.000  
 DIST.PREC. : 20.000  
 DIST.SUCC. : 20.000

SCALA 1:200

QT.RIF. 401.639

QUOTE TERRENO		405.95		405.66		405.52		405.36		405.09	405.09	405.07		404.79
PROGRESSIVA TERRENO		-10.90		-5.45		-2.87		0.00		4.99	5.16	5.73		13.19
PENDENZA TERRENO			-0.05		-0.05		-0.05		-0.05		-0.04		-0.04	
QUOTE PROGETTO						405.50	405.55	405.57		405.55	405.21			
PROGRESSIVA PROGETTO						-2.55	-2.50	0.00		2.50	2.84			
PENDENZA PROGETTO						0.01		-0.01		-1.00				

SCAVI E BONIFICHE	
FOSSO	0.393 mq
RILEVATI	
RILEVATO	2.270 mq

SEZIONE N. : 20  
 QT. PROGETTO : 405.533  
 DIST.PROG. : 380.000  
 DIST.PREC. : 20.000  
 DIST.SUCC. : 20.000

SCALA 1:200

QT.RIF. 401.402


QUOTE TERRENO		405.75		405.53		405.18	405.14	405.10	405.06		404.86		404.78
PROGRESSIVA TERRENO		-13.02		-8.79		-2.15	-1.17	0.00	1.14		6.46		8.72
PENDENZA TERRENO			-0.05		-0.05		-0.04	-0.04	-0.04		-0.04		-0.03
QUOTE PROGETTO						405.22	405.51	405.53		405.51	404.99		
PROGRESSIVA PROGETTO						-2.79	-2.50	0.00		2.50	3.02		
PENDENZA PROGETTO						1.00	0.01		-0.01		-1.00		

SCAVI E BONIFICHE	
FOSSO	0.386 mq
RILEVATI	
RILEVATO	3.502 mq

SEZIONE N. : 21  
 QT. PROGETTO : 405.495  
 DIST.PROG. : 400.000  
 DIST.PREC. : 20.000  
 DIST.SUCC. : 20.000

SCALA 1:200

QT.RIF. 401.126

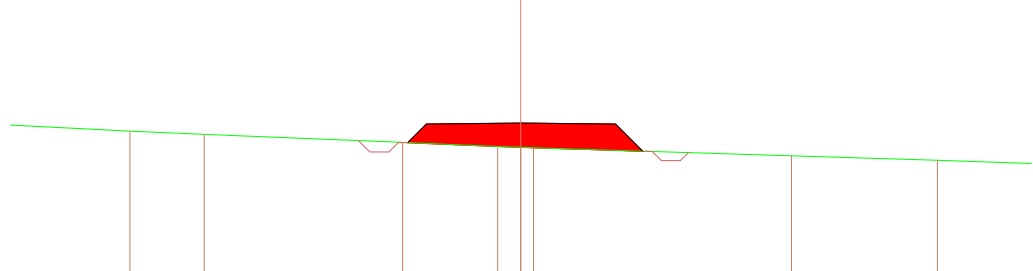


QUOTE TERRENO		405.28	405.20		404.98	404.88	404.85	404.84		404.63		404.51	
PROGRESSIVA TERRENO		-10.34	-8.37		-3.13	-0.61	0.00	0.34		7.16		11.02	
PENDENZA TERRENO			-0.04	-0.04		-0.04	-0.04	-0.04		-0.03		-0.03	-0.03
QUOTE PROGETTO					404.98	405.47	405.50	404.75		405.47	404.75		
PROGRESSIVA PROGETTO					-2.99	-2.50	0.00	2.50		3.22			
PENDENZA PROGETTO					1.00	0.01	-0.01	-1.00					

SCAVI E BONIFICHE	
FOSSO	0.378 mq
RILEVATI	
RILEVATO	4.253 mq

SEZIONE N. : 22  
 QT. PROGETTO : 405.457  
 DIST.PROG. : 420.000  
 DIST.PREC. : 20.000  
 DIST.SUCC. : 20.000

SCALA 1:200

QT.RIF. 400.917

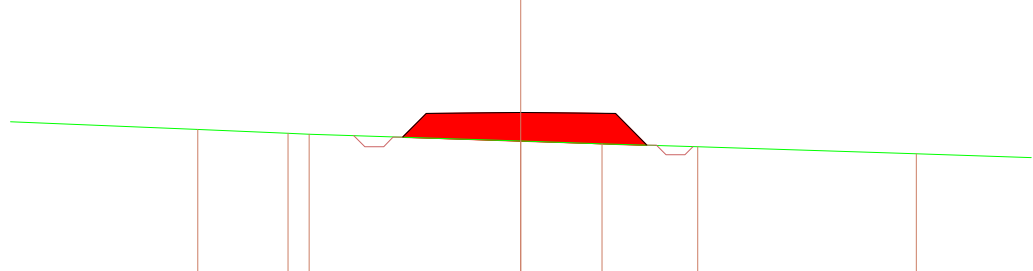


QUOTE TERRENO		405.01	404.91	404.88		404.70	404.63	404.55		404.37	
PROGRESSIVA TERRENO		-8.54	-6.16	-5.60		0.00	2.15	4.68		10.46	
PENDENZA TERRENO		-0.04	-0.04	-0.04		-0.03	-0.03	-0.03		-0.03	-0.03
QUOTE PROGETTO			404.80	405.43		405.46	405.43	404.59			
PROGRESSIVA PROGETTO			-3.13	-2.50		0.00	2.50	3.34			
PENDENZA PROGETTO			1.00	0.01		-0.01	-1.00				

SCAVI E BONIFICHE	
FOSSO	0.378 mq
RILEVATI	
RILEVATO	4.959 mq

SEZIONE N. : 23  
 QT. PROGETTO : 405.419  
 DIST.PROG. : 440.000  
 DIST.PREC. : 20.000  
 DIST.SUCC. : 20.000

SCALA 1:200

QT.RIF. 400.816

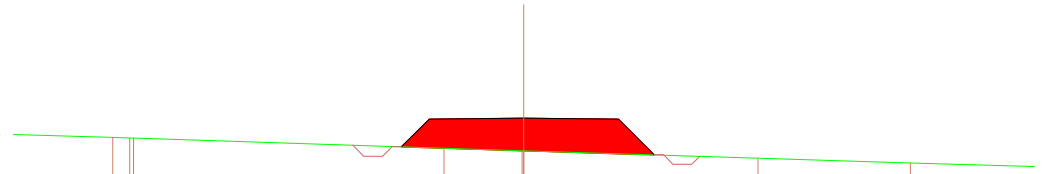


QUOTE TERRENO		404.91	404.89	404.62	404.56	404.36	404.23
PROGRESSIVA TERRENO		-10.87	-10.43	-2.11	-0.05	6.20	10.23
PENDENZA TERRENO		-0.03	-0.03	-0.03	-0.03	-0.03	-0.03
QUOTE PROGETTO			404.66	405.39	405.42	405.39	404.45
PROGRESSIVA PROGETTO			-3.23	-2.50	0.00	2.50	3.45
PENDENZA PROGETTO			1.00	0.01	-0.01	-1.00	

SCAVI E BONIFICHE	
FOSSO	0.376 mq
RILEVATI	
RILEVATO	5.786 mq

SEZIONE N. : 24  
 QT. PROGETTO : 405.381  
 DIST.PROG. : 460.000  
 DIST.PREC. : 20.000  
 DIST.SUCC. : 20.000

SCALA 1:200

QT.RIF. 400.737

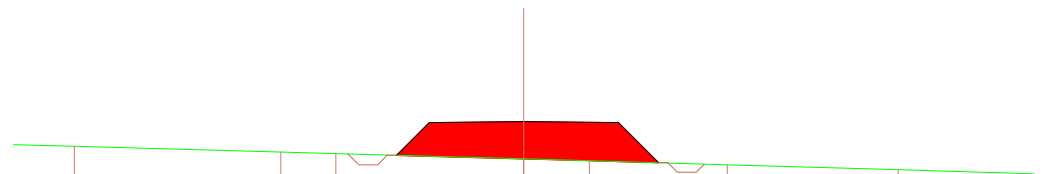

QUOTE TERRENO		404.73	404.58	404.54	404.40	404.35	404.24	404.11
PROGRESSIVA TERRENO		-11.89	-6.43	-4.97	0.00	1.74	5.38	9.90
PENDENZA TERRENO		-0.03	-0.03	-0.03	-0.03	-0.03	-0.03	-0.03
QUOTE PROGETTO			404.49	405.36	405.38	405.36	404.29	
PROGRESSIVA PROGETTO			-3.37	-2.50	0.00	2.50	3.56	
PENDENZA PROGETTO			1.00	0.01	-0.01	-1.00		

SCAVI E BONIFICHE	
FOSSO	0.377 mq
RILEVATI	
RILEVATO	6.448 mq

SEZIONE N. : 25  
 QT. PROGETTO : 405.343  
 DIST.PROG. : 480.000  
 DIST.PREC. : 20.000  
 DIST.SUCC. : 20.000

SCALA 1:200

QT.RIF. 400.660

QUOTE TERRENO		404.61		404.56	404.55		404.36		404.28	404.26		404.14		403.99		403.91
PROGRESSIVA TERRENO		-13.45		-11.45	-10.85		-3.42		-0.40	0.00		4.61		10.04		12.64
PENDENZA TERRENO		-0.02		-0.03		-0.03		-0.03	-0.03		-0.03		-0.03		-0.03	
QUOTE PROGETTO							404.36	405.32		405.34		405.32	404.16			
PROGRESSIVA PROGETTO							-3.46	-2.50		0.00		2.50	3.65			
PENDENZA PROGETTO							1.00	0.01		-0.01		-1.00				

SCAVI E BONIFICHE	
FOSSO	0.379 mq
RILEVATI	
RILEVATO	6.902 mq

SEZIONE N. : 26  
 QT. PROGETTO : 405.305  
 DIST.PROG. : 500.000  
 DIST.PREC. : 20.000  
 DIST.SUCC. : 20.000

SCALA 1:200

QT.RIF. 400.589


QUOTE TERRENO			404.39		404.34			404.18	404.16			404.05		403.96		
PROGRESSIVA TERRENO			-8.72		-6.41			-0.69	0.00			4.03		7.34		
PENDENZA TERRENO		-0.02		-0.03		-0.03		-0.03	-0.03		-0.03		-0.03		-0.03	
QUOTE PROGETTO							404.26	405.28		405.30		405.28	404.06			
PROGRESSIVA PROGETTO							-3.52	-2.50		0.00		2.50	3.72			
PENDENZA PROGETTO							1.00	0.01		-0.01		-1.00				

SCAVI E BONIFICHE	
FOSSO	0.378 mq
RILEVATI	
RILEVATO	7.151 mq

SEZIONE N. : 27  
 QT. PROGETTO : 405.267  
 DIST.PROG. : 520.000  
 DIST.PREC. : 20.000  
 DIST.SUCC. : 20.000

SCALA 1:200

QT.RIF. 400.526

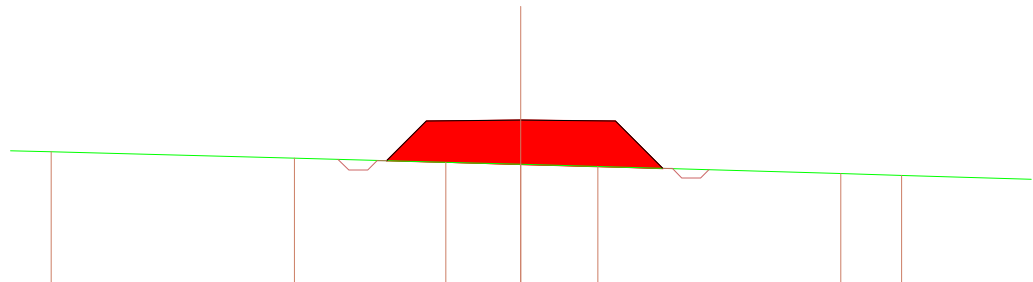


QUOTE TERRENO		404.42		404.25		404.15		404.09		404.03		403.85		403.80
PROGRESSIVA TERRENO		-12.42		-5.99		-1.98		0.00		2.04		8.46		10.07
PENDENZA TERRENO			-0.03		-0.03		-0.03		-0.03		-0.03		-0.03	
QUOTE PROGETTO					404.19	405.24		405.27		405.24	403.98			
PROGRESSIVA PROGETTO					-3.55	-2.50		0.00		2.50	3.76			
PENDENZA PROGETTO					1.00	0.01		-0.01		-1.00				

SCAVI E BONIFICHE	
FOSSO	0.379 mq
RILEVATI	
RILEVATO	7.176 mq

SEZIONE N. : 28  
 QT. PROGETTO : 405.229  
 DIST.PROG. : 540.000  
 DIST.PREC. : 20.000  
 DIST.SUCC. : 20.000

SCALA 1:200

QT.RIF. 400.473

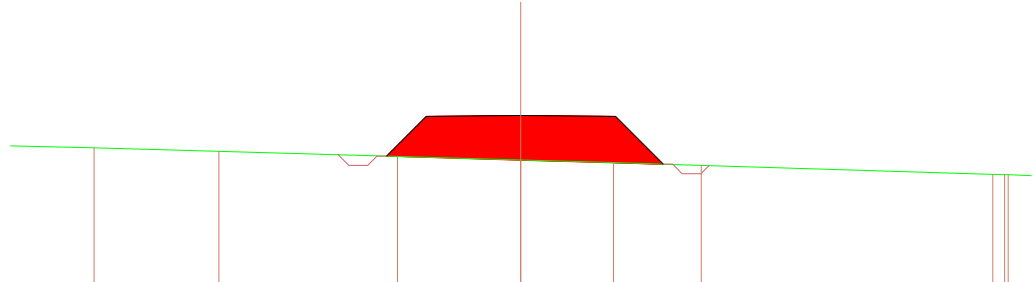

QUOTE TERRENO		404.37		404.28		404.14		404.05		403.98		403.91		403.67	403.66
PROGRESSIVA TERRENO		-11.29		-7.99		-3.26		0.00		2.45		4.77		12.48	12.80
PENDENZA TERRENO			-0.03		-0.03		-0.03		-0.03		-0.03		-0.03		-0.03
QUOTE PROGETTO						404.15	405.20		405.23		405.20	403.94			
PROGRESSIVA PROGETTO						-3.55	-2.50		0.00		2.50	3.77			
PENDENZA PROGETTO						1.00	0.01		-0.01		-1.00				

SCAVI E BONIFICHE	
FOSSO	0.376 mq
RILEVATI	
RILEVATO	6.756 mq

SEZIONE N. : 29  
 QT. PROGETTO : 405.190  
 DIST.PROG. : 560.000  
 DIST.PREC. : 20.000  
 DIST.SUCC. : 20.000

SCALA 1:200

QT.RIF. 400.443

QUOTE TERRENO	404.46	404.32	404.16	404.07	404.06	403.83	403.79
PROGRESSIVA TERRENO	-13.02	-8.32	-2.81	0.00	0.15	7.40	8.61
PENDENZA TERRENO	-0.03	-0.03	-0.03			-0.03	-0.03
QUOTE PROGETTO			404.18	405.17	405.19	405.17	403.95
PROGRESSIVA PROGETTO			-3.49	-2.50	0.00	2.50	3.71
PENDENZA PROGETTO			1.00	0.01	-0.01	-1.00	

SCAVI E BONIFICHE	
FOSSO	0.380 mq
RILEVATI	
RILEVATO	5.543 mq

SEZIONE N. : 30  
 QT. PROGETTO : 405.152  
 DIST.PROG. : 580.000  
 DIST.PREC. : 20.000  
 DIST.SUCC. : 20.000

SCALA 1:200

QT.RIF. 400.463

QUOTE TERRENO	404.59	404.42	404.31	404.20	404.07	404.01
PROGRESSIVA TERRENO	-11.76	-6.23	-3.06	0.00	3.90	5.64
PENDENZA TERRENO	-0.03	-0.03	-0.03	-0.03	-0.04	-0.04
QUOTE PROGETTO			404.32	405.13	405.15	405.13
PROGRESSIVA PROGETTO			-3.31	-2.50	0.00	2.50
PENDENZA PROGETTO			1.00	0.01	-0.01	-1.00



SCAVI E BONIFICHE	
FOSSO	0.380 mq
RILEVATI	
RILEVATO	3.401 mq

SEZIONE N. : 31  
 QT. PROGETTO : 405.114  
 DIST.PROG. : 600.000  
 DIST.PREC. : 20.000  
 DIST.SUCC. : 20.000

SCALA 1:200

QT.RIF. 400.589

QUOTE TERRENO		404.81	404.70		404.49	404.43	404.34		404.07
PROGRESSIVA TERRENO		-8.27	-5.65		0.00	1.73	4.14		11.73
PENDENZA TERRENO	-0.03	-0.04	-0.04		-0.04	-0.04		-0.04	-0.03
QUOTE PROGETTO				404.60	405.11	405.09	404.38		
PROGRESSIVA PROGETTO				-2.99	0.00	2.50	3.21		
PENDENZA PROGETTO				1.00	0.01	-0.01	-1.00		

SCAVI E BONIFICHE	
FOSSO	0.377 mq
RILEVATI	
RILEVATO	0.770 mq

SEZIONE N. : 32  
 QT. PROGETTO : 405.076  
 DIST.PROG. : 620.000  
 DIST.PREC. : 20.000  
 DIST.SUCC. : 20.000

SCALA 1:200

QT.RIF. 400.915

QUOTE TERRENO		405.00	404.99		404.91	404.87	404.80		404.62
PROGRESSIVA TERRENO		-7.06	-5.43		0.00	3.06	6.51		13.18
PENDENZA TERRENO	0.00	0.00	-0.01		-0.01	-0.02		-0.03	
QUOTE PROGETTO				404.95	405.08	405.05	404.87		
PROGRESSIVA PROGETTO				-2.60	0.00	2.50	2.68		
PENDENZA PROGETTO				0.01	-0.01				

SCAVI E BONIFICHE	
FOSSO	0.374 mq

RILEVATI	
RILEVATO	0.127 mq

SEZIONE N. : 33

QT. PROGETTO : 405.038

DIST.PROG. : 640.000

DIST.PREC. : 20.000

DIST.SUCC. : 20.000

SCALA 1:200

QT.RIF. 401.034

QUOTE TERRENO	405.00	405.00	405.00	405.00	405.00	405.00	405.00
PROGRESSIVA TERRENO	-12.94	-7.52	-2.60	-0.84	0.00	7.74	13.19
PENDENZA TERRENO	0.00	0.00	0.00	0.00	0.00	0.00	0.00
QUOTE PROGETTO			405.00 405.01	405.04	405.01 405.00		
PROGRESSIVA PROGETTO			-2.51 -2.50	0.00	2.50 2.51		
PENDENZA PROGETTO			0.01	-0.01			

SCAVI E BONIFICHE	
STERRO	0.059 mq
FOSSO	0.374 mq

SEZIONE N. : 34

QT. PROGETTO : 405.001

DIST.PROG. : 660.000

DIST.PREC. : 20.000

DIST.SUCC. : 20.000

SCALA 1:200

QT.RIF. 401.016

QUOTE TERRENO	405.00	405.00	405.00	405.00	405.00	405.00	405.00
PROGRESSIVA TERRENO	-8.61	-8.36	-7.29	0.00	1.85	4.14	12.05
PENDENZA TERRENO	0.00	0.00	0.00	0.00	0.00	0.00	0.00
QUOTE PROGETTO			405.00 404.98	405.00	404.98 405.00		
PROGRESSIVA PROGETTO			-2.52 -2.50	0.00	2.50 2.52		
PENDENZA PROGETTO			0.01	-0.01			

SCAVI E BONIFICHE	
FOSSO	0.374 mq
RILEVATI	
RILEVATO	0.268 mq

SEZIONE N. : 35  
 QT. PROGETTO : 405.066  
 DIST.PROG. : 680.000  
 DIST.PREC. : 20.000  
 DIST.SUCC. : 20.000

SCALA 1:200

QT.RIF. 401.048

QUOTE TERRENO			405.00	405.00	405.00	405.00	405.00	405.00
PROGRESSIVA TERRENO			-6.41	-4.55	-4.16	0.00	5.60	8.09
PENDENZA TERRENO	0.00		0.00	0.00	0.00	0.00	0.00	0.00
QUOTE PROGETTO				405.00	405.04	405.07	405.04	405.00
PROGRESSIVA PROGETTO				-2.54	-2.50	0.00	2.50	2.54
PENDENZA PROGETTO				0.01	-0.01			

SCAVI E BONIFICHE	
FOSSO	0.374 mq
RILEVATI	
RILEVATO	0.605 mq

SEZIONE N. : 36  
 QT. PROGETTO : 405.131  
 DIST.PROG. : 700.000  
 DIST.PREC. : 20.000  
 DIST.SUCC. : 20.000

SCALA 1:200

QT.RIF. 401.081

QUOTE TERRENO	405.00	405.00	405.00	405.00	405.00	405.00	405.00	405.00
PROGRESSIVA TERRENO	-12.62	-11.36		-5.02	-1.23	-0.48	0.00	8.91
PENDENZA TERRENO	0.00	0.00		0.00	0.00	0.00	0.00	0.00
QUOTE PROGETTO				405.00	405.11	405.13	405.11	405.00
PROGRESSIVA PROGETTO				-2.61	-2.50	0.00	2.50	2.61
PENDENZA PROGETTO				0.01	-0.01			

SCAVI E BONIFICHE	
FOSSO	0.374 mq
RILEVATI	
RILEVATO	0.953 mq

SEZIONE N. : 37  
 QT. PROGETTO : 405.197  
 DIST.PROG. : 720.000  
 DIST.PREC. : 20.000  
 DIST.SUCC. : 20.000

SCALA 1:200

QT.RIF. 401.114

QUOTE TERRENO			405.00	405.00		405.00		405.00		405.00		405.00				
PROGRESSIVA TERRENO			-8.99	-8.06		-3.38		0.00		2.07		3.15		12.21		405.00
PENDENZA TERRENO			0.00	0.00		0.00		0.00		0.00		0.00		0.00		0.00
QUOTE PROGETTO						405.00		405.20		405.17		405.00				
PROGRESSIVA PROGETTO						-2.67		0.00		2.50		2.67				
PENDENZA PROGETTO								0.01		-0.01						

SCAVI E BONIFICHE	
FOSSO	0.374 mq
RILEVATI	
RILEVATO	1.307 mq

SEZIONE N. : 38  
 QT. PROGETTO : 405.263  
 DIST.PROG. : 740.000  
 DIST.PREC. : 20.000  
 DIST.SUCC. : 20.000

SCALA 1:200

QT.RIF. 401.146


QUOTE TERRENO			405.00	405.00		405.00		405.00		405.00		405.00				
PROGRESSIVA TERRENO			-5.36	-4.76		-1.74		0.00		5.37		6.78				
PENDENZA TERRENO			0.00	0.00		0.00		0.00		0.00		0.00		0.00		0.00
QUOTE PROGETTO						405.00		405.26		405.24		405.00				
PROGRESSIVA PROGETTO						-2.74		0.00		2.50		2.74				
PENDENZA PROGETTO								0.01		-0.01						

SCAVI E BONIFICHE	
FOSSO	0.374 mq
RILEVATI	
RILEVATO	1.670 mq

SEZIONE N. : 39  
 QT. PROGETTO : 405.328  
 DIST.PROG. : 760.000  
 DIST.PREC. : 20.000  
 DIST.SUCC. : 20.000

SCALA 1:200

QT.RIF. 401.179

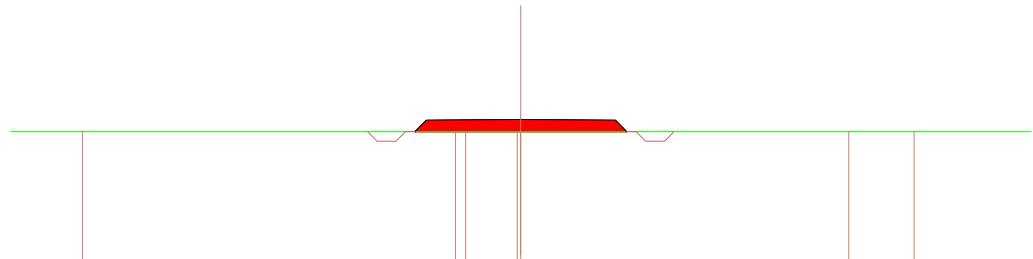


QUOTE TERRENO	405.00	405.00	405.00	405.00	405.00	405.00	405.00	
PROGRESSIVA TERRENO	-11.60		-1.73	-1.46	-0.10	0.00	8.67	10.41
PENDENZA TERRENO	0.00	0.00			0.00		0.00	
QUOTE PROGETTO			405.00	405.30	405.33	405.30	405.00	405.00
PROGRESSIVA PROGETTO			-2.80	-2.50	0.00	2.50	2.80	
PENDENZA PROGETTO			1.00	0.01	-0.01	-1.00		

SCAVI E BONIFICHE	
FOSSO	0.374 mq
RILEVATI	
RILEVATO	2.047 mq

SEZIONE N. : 40  
 QT. PROGETTO : 405.394  
 DIST.PROG. : 780.000  
 DIST.PREC. : 20.000  
 DIST.SUCC. : 20.000

SCALA 1:200

QT.RIF. 401.212

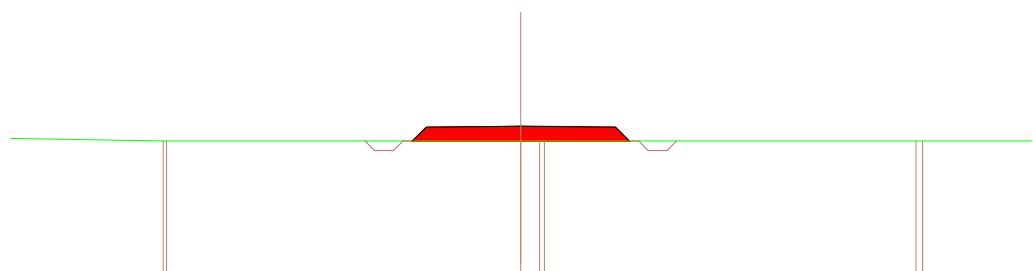


QUOTE TERRENO	405.00	405.00	405.00	405.00	405.00	405.00	405.00	
PROGRESSIVA TERRENO	-9.46	-9.38		0.00	0.50	0.62	10.46	10.62
PENDENZA TERRENO			0.00		0.00		0.00	
QUOTE PROGETTO			405.00	405.37	405.39	405.37	405.00	405.00
PROGRESSIVA PROGETTO			-2.87	-2.50	0.00	2.50	2.87	
PENDENZA PROGETTO			1.00	0.01	-0.01	-1.00		

SCAVI E BONIFICHE	
FOSSO	0.376 mq
RILEVATI	
RILEVATO	2.427 mq

SEZIONE N. : 41  
 QT. PROGETTO : 405.460  
 DIST.PROG. : 800.000  
 DIST.PREC. : 20.000  
 DIST.SUCC. : 20.000

SCALA 1:200

QT.RIF. 401.245

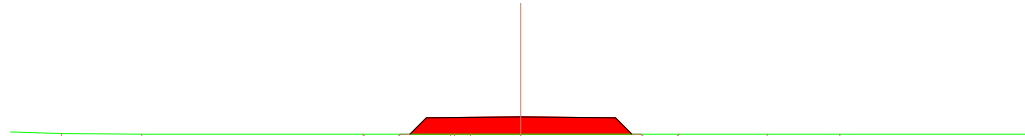


QUOTE TERRENO		405.02	405.00		405.00	405.00	405.00	405.00	405.00	405.00	
PROGRESSIVA TERRENO		-12.15	-10.03		405.00	405.00	405.00	405.00	405.00	405.00	405.00
PENDENZA TERRENO		-0.01		0.00	0.00	0.00	0.00	0.00	0.00	0.00	0.00
QUOTE PROGETTO					405.00	405.43		405.46		405.43	405.00
PROGRESSIVA PROGETTO					-2.93	-2.50		0.00		2.50	2.93
PENDENZA PROGETTO					1.00	0.01		-0.01		-1.00	

SCAVI E BONIFICHE	
FOSSO	0.375 mq
RILEVATI	
RILEVATO	2.811 mq

SEZIONE N. : 42  
 QT. PROGETTO : 405.525  
 DIST.PROG. : 820.000  
 DIST.PREC. : 20.000  
 DIST.SUCC. : 20.000

SCALA 1:200

QT.RIF. 401.278

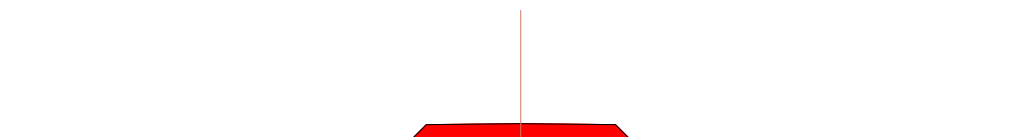

QUOTE TERRENO		405.00	405.00	405.00	405.00	405.00	405.00	405.00	405.00	
PROGRESSIVA TERRENO		-7.17	-6.39	-3.61	0.00	1.72	3.22		9.83	
PENDENZA TERRENO		-0.02	0.00	0.00	0.00	0.00	0.00	0.00	0.00	0.00
QUOTE PROGETTO				405.00	405.50		405.53		405.50	405.00
PROGRESSIVA PROGETTO				-3.00	-2.50		0.00		2.50	3.00
PENDENZA PROGETTO				1.00	0.01		-0.01		-1.00	

SCAVI E BONIFICHE	
FOSSO	0.380 mq
RILEVATI	
RILEVATO	3.139 mq

SEZIONE N. : 43  
 QT. PROGETTO : 405.591  
 DIST.PROG. : 840.000  
 DIST.PREC. : 20.000  
 DIST.SUCC. : 20.000

SCALA 1:200

QT.RIF. 401.312

QUOTE TERRENO	405.27	405.23		405.09	405.02	405.02	405.01	405.00	405.00	405.00
PROGRESSIVA TERRENO	-13.34	-11.63		-6.16	-3.65	-2.86	0.00	4.33	7.62	12.30
PENDENZA TERRENO	-0.03	-0.03		-0.03	0.00	0.00	0.00	0.00	0.00	
QUOTE PROGETTO					405.02	405.57	405.59	405.57	405.00	
PROGRESSIVA PROGETTO					-3.05	-2.50	0.00	2.50	3.06	
PENDENZA PROGETTO					1.00	0.01	-0.01	-1.00		

SCAVI E BONIFICHE	
FOSSO	0.385 mq
RILEVATI	
RILEVATO	2.220 mq

SEZIONE N. : 44  
 QT. PROGETTO : 405.657  
 DIST.PROG. : 860.000  
 DIST.PREC. : 20.000  
 DIST.SUCC. : 20.000

SCALA 1:200

QT.RIF. 401.449

QUOTE TERRENO	405.40	405.40	405.40		405.25	405.23	405.21	405.16	405.11	
PROGRESSIVA TERRENO	-9.23	-8.17	-8.15		-1.19	0.00	1.33	6.78	11.82	
PENDENZA TERRENO					-0.02	-0.02	-0.02	-0.01	-0.01	0.00
QUOTE PROGETTO					405.28	405.63	405.66	405.63	405.20	
PROGRESSIVA PROGETTO					-2.85	-2.50	0.00	2.50	2.94	
PENDENZA PROGETTO					1.00	0.01	-0.01	-1.00		

SCAVI E BONIFICHE	
FOSSO	0.377 mq
RILEVATI	
RILEVATO	0.975 mq

SEZIONE N. : 45  
 QT. PROGETTO : 405.722  
 DIST.PROG. : 880.000  
 DIST.PREC. : 20.000  
 DIST.SUCC. : 20.000

SCALA 1:200

QT.RIF. 401.693

QUOTE TERRENO		405.70		405.59	405.56		405.52	405.51		405.48		405.46			
PROGRESSIVA TERRENO		-12.59		-6.72	-4.93		0.00	1.28		5.53		9.29			
PENDENZA TERRENO			-0.02		-0.02		-0.01		-0.01		-0.01		0.00		0.00
QUOTE PROGETTO							405.54 405.70		405.72		405.70 405.50				
PROGRESSIVA PROGETTO							-2.65 -2.50		0.00		2.50 2.70				
PENDENZA PROGETTO							0.01		-0.01						

SCAVI E BONIFICHE	
STERRO	0.073 mq
FOSSO	0.377 mq

SEZIONE N. : 46  
 QT. PROGETTO : 405.787  
 DIST.PROG. : 900.000  
 DIST.PREC. : 20.000  
 DIST.SUCC. : 20.000

SCALA 1:200

QT.RIF. 401.919

QUOTE TERRENO		405.91	405.88		405.82		405.79	405.79		405.76		405.74	405.72
PROGRESSIVA TERRENO		-11.96	-10.47		-3.75		-0.14	0.00		4.46		10.19	12.67
PENDENZA TERRENO			-0.02		-0.01		-0.01		-0.01		0.00		-0.01
QUOTE PROGETTO							405.81 405.76		405.79		405.76 405.77		
PROGRESSIVA PROGETTO							-2.55 -2.50		0.00		2.50 2.51		
PENDENZA PROGETTO							0.01		-0.01				



SCAVI E BONIFICHE	
STERRO	1.447 mq
FOSSO	0.377 mq

SEZIONE N. : 47  
 QT. PROGETTO : 405.738  
 DIST.PROG. : 920.000  
 DIST.PREC. : 20.000  
 DIST.SUCC. : 20.000

SCALA 1:200

QT.RIF. 402.113

QUOTE TERRENO		406.07	406.04	406.00	406.00	405.96	405.93
PROGRESSIVA TERRENO		-8.13	-4.89	0.00	0.21	5.37	8.56
PENDENZA TERRENO	-0.01	-0.01	-0.01			-0.01	-0.01
QUOTE PROGETTO				406.02	405.74	405.71	405.98
PROGRESSIVA PROGETTO				-2.81	0.00	2.50	2.77
PENDENZA PROGETTO				-1.00	0.01	-0.01	

SCAVI E BONIFICHE	
STERRO	2.574 mq
FOSSO	0.376 mq

SEZIONE N. : 48  
 QT. PROGETTO : 405.688  
 DIST.PROG. : 940.000  
 DIST.PREC. : 20.000  
 DIST.SUCC. : 20.000

SCALA 1:200

QT.RIF. 402.171

QUOTE TERRENO	406.29	406.25	406.18	406.14	406.14	406.10	406.04	406.03
PROGRESSIVA TERRENO	-12.29	-9.48	-3.95	0.00	0.78	4.40	11.04	12.74
PENDENZA TERRENO	-0.01	-0.01	-0.01	-0.01	-0.01	-0.01	-0.01	-0.01
QUOTE PROGETTO			406.17	405.69	405.66	405.66	406.11	
PROGRESSIVA PROGETTO			-3.01	0.00	2.50	2.95		
PENDENZA PROGETTO			-1.00	0.01	-0.01	1.00		

SCAVI E BONIFICHE	
STERRO	3.199 mq
FOSSO	0.376 mq

SEZIONE N. : 49  
 QT. PROGETTO : 405.638  
 DIST.PROG. : 960.000  
 DIST.PREC. : 20.000  
 DIST.SUCC. : 20.000

SCALA 1:200

QT.RIF. 402.185

QUOTE TERRENO			406.31		406.26		406.21	406.20		406.14	406.13	406.11	
PROGRESSIVA TERRENO			-8.95		-5.76		-1.33	0.00		5.12	6.28	8.97	
PENDENZA TERRENO	-0.01		-0.01		-0.01		-0.01	-0.01		-0.01	-0.01	-0.01	
QUOTE PROGETTO						406.23	405.61	405.64		405.61	406.16		
PROGRESSIVA PROGETTO						-3.12	-2.50	0.00		2.50	3.05		
PENDENZA PROGETTO						-1.00	0.01	-0.01		1.00			

SCAVI E BONIFICHE	
STERRO	3.335 mq
FOSSO	0.377 mq

SEZIONE N. : 50  
 QT. PROGETTO : 405.588  
 DIST.PROG. : 980.000  
 DIST.PREC. : 20.000  
 DIST.SUCC. : 20.000

SCALA 1:200

QT.RIF. 402.122

QUOTE TERRENO			406.25		406.20		406.18	406.17		406.14	406.12	406.11	
PROGRESSIVA TERRENO			-8.51		-3.62		-1.03	0.00		4.31	6.45	7.50	
PENDENZA TERRENO	-0.01		-0.01		-0.01		-0.01	-0.01		-0.01	-0.01	-0.01	
QUOTE PROGETTO						406.19	405.56	405.59		405.56	406.15		
PROGRESSIVA PROGETTO						-3.13	-2.50	0.00		2.50	3.08		
PENDENZA PROGETTO						-1.00	0.01	-0.01		1.00			

SCAVI E BONIFICHE	
STERRO	3.114 mq
FOSSO	0.376 mq

SEZIONE N. : 51  
 QT. PROGETTO : 405.538  
 DIST.PROG. : 1000.000  
 DIST.PREC. : 20.000  
 DIST.SUCC. : 20.000

SCALA 1:200

QT.RIF. 401.988

QUOTE TERRENO		406.13		406.10		406.09		406.09		406.08		406.08		406.06		406.06		406.06
PROGRESSIVA TERRENO		-11.59		-6.39		-4.51		-2.54		0.00		2.56		7.42		9.63		11.96
PENDENZA TERRENO			-0.01		0.00	0.00		0.00		0.00		0.00		0.00		0.00		0.00
QUOTE PROGETTO						406.09		405.51		405.54		405.51		406.07				
PROGRESSIVA PROGETTO						-3.08		-2.50		0.00		2.50		3.06				
PENDENZA PROGETTO						-1.00		0.01		-0.01		1.00						

SCAVI E BONIFICHE	
STERRO	2.820 mq
FOSSO	0.373 mq

SEZIONE N. : 52  
 QT. PROGETTO : 405.488  
 DIST.PROG. : 1020.000  
 DIST.PREC. : 20.000  
 DIST.SUCC. : 20.000

SCALA 1:200

QT.RIF. 401.872

QUOTE TERRENO		405.97		405.97		405.98		405.99		405.99		405.99		405.99		406.00
PROGRESSIVA TERRENO		-10.96		-7.38		-0.86		-0.01		0.00		0.45		7.35		11.86
PENDENZA TERRENO		0.00		0.00		0.00		0.00		0.00		0.00		0.00		0.00
QUOTE PROGETTO						405.98		405.46		405.49		405.46		405.99		
PROGRESSIVA PROGETTO						-3.02		-2.50		0.00		2.50		3.03		
PENDENZA PROGETTO						-1.00		0.01		-0.01		1.00				

SCAVI E BONIFICHE	
STERRO	2.437 mq
FOSSO	0.373 mq

SEZIONE N. : 53

QT. PROGETTO : 405.438


DIST.PROG. : 1040.000

DIST.PREC. : 20.000

DIST.SUCC. : 20.000

SCALA 1:200

QT.RIF. 401.809

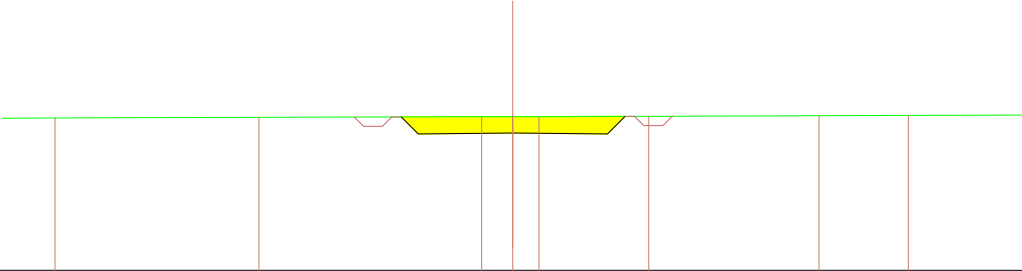

QUOTE TERRENO		405.84		405.85		405.87		405.87		405.87		405.88		405.89		405.90
PROGRESSIVA TERRENO		-12.11		-6.71		-0.82		0.00		0.69		3.59		8.10		10.46
PENDENZA TERRENO			0.00		0.00		0.00		0.00		0.00		0.00		0.00	0.00
QUOTE PROGETTO						405.86		405.41		405.44		405.41		405.88		
PROGRESSIVA PROGETTO						-2.95		-2.50		0.00		2.50		2.97		
PENDENZA PROGETTO						-1.00		0.01		-0.01		1.00				

SCAVI E BONIFICHE	
STERRO	1.828 mq
FOSSO	0.375 mq

SEZIONE N. : 54

QT. PROGETTO : 405.388


DIST.PROG. : 1060.000

DIST.PREC. : 20.000

DIST.SUCC. : 20.000

SCALA 1:200

QT.RIF. 401.720

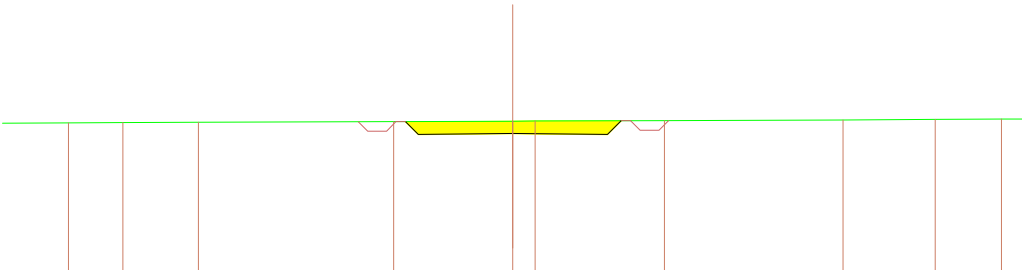

QUOTE TERRENO		405.67		405.68		405.68		405.70		405.72		405.72		405.73		405.75		405.76		405.77
PROGRESSIVA TERRENO		-11.76		-10.31		-8.32		-3.15		0.00		0.59		4.01		8.74		11.17		12.93
PENDENZA TERRENO			0.00		0.00		0.00		0.00		0.00		0.00		0.00		0.00		0.01	
QUOTE PROGETTO								405.70		405.36		405.39		405.36		405.73				
PROGRESSIVA PROGETTO								-2.84		-2.50		0.00		2.50		2.86				
PENDENZA PROGETTO								-1.00		0.01		-0.01		1.00						

SCAVI E BONIFICHE	
STERRO	0.997 mq
FOSSO	0.375 mq

SEZIONE N. : 55  
 QT. PROGETTO : 405.338  
 DIST.PROG. : 1080.000  
 DIST.PREC. : 20.000  
 DIST.SUCC. : 20.000

SCALA 1:200

QT.RIF. 401.592

QUOTE TERRENO		405.46	405.47	405.50	405.52	405.52	405.53	405.57
PROGRESSIVA TERRENO		-9.62	-6.69	-2.25	0.00	0.53	2.36	7.75
PENDENZA TERRENO	0.01	0.01	0.01	0.01	0.01	0.01	0.01	0.01
QUOTE PROGETTO				405.50 405.31	405.34		405.31 405.54	
PROGRESSIVA PROGETTO				-2.69 -2.50	0.00		2.50 2.72	
PENDENZA PROGETTO				0.01	-0.01			

SCAVI E BONIFICHE	
STERRO	0.063 mq
FOSSO	0.375 mq

SEZIONE N. : 56  
 QT. PROGETTO : 405.288  
 DIST.PROG. : 1100.000  
 DIST.PREC. : 20.000  
 DIST.SUCC. : 20.000

SCALA 1:200

QT.RIF. 401.386


QUOTE TERRENO		405.20	405.22	405.26	405.29	405.32	405.32	405.38
PROGRESSIVA TERRENO		-10.78	-8.40	-3.57	0.00	3.58	3.65	10.87
PENDENZA TERRENO	0.01	0.01	0.01	0.01	0.01	0.01	0.01	0.01
QUOTE PROGETTO				405.26 405.26	405.29	405.26 405.31		
PROGRESSIVA PROGETTO				-2.50 -2.50	0.00	2.50 2.55		
PENDENZA PROGETTO				0.01	-0.01			

SCAVI E BONIFICHE	
FOSSO	0.378 mq
RILEVATI	
RILEVATO	1.219 mq

SEZIONE N. : 57  
 QT. PROGETTO : 405.262  
 DIST.PROG. : 1120.000  
 DIST.PREC. : 20.000  
 DIST.SUCC. : 20.000

SCALA 1:200

QT.RIF. 401.139

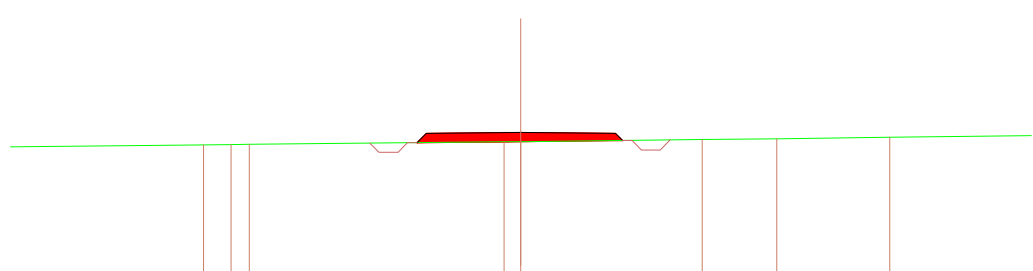


QUOTE TERRENO		404.93	404.94	404.94		405.01	405.01		405.07	405.09	405.13
PROGRESSIVA TERRENO		-8.39	-7.66	-7.18		-0.45	0.00		4.80	6.77	9.76
PENDENZA TERRENO	0.01	0.01	0.01		0.01	0.01		0.01	0.01	0.01	0.01
QUOTE PROGETTO					404.99	405.26		405.24			
					405.24			405.05			
PROGRESSIVA PROGETTO					-2.75	0.00		2.50			
					-2.50			2.69			
PENDENZA PROGETTO					0.01		-0.01				

SCAVI E BONIFICHE	
FOSSO	0.379 mq
RILEVATI	
RILEVATO	2.981 mq

SEZIONE N. : 58  
 QT. PROGETTO : 405.235  
 DIST.PROG. : 1140.000  
 DIST.PREC. : 20.000  
 DIST.SUCC. : 20.000

SCALA 1:200

QT.RIF. 400.956

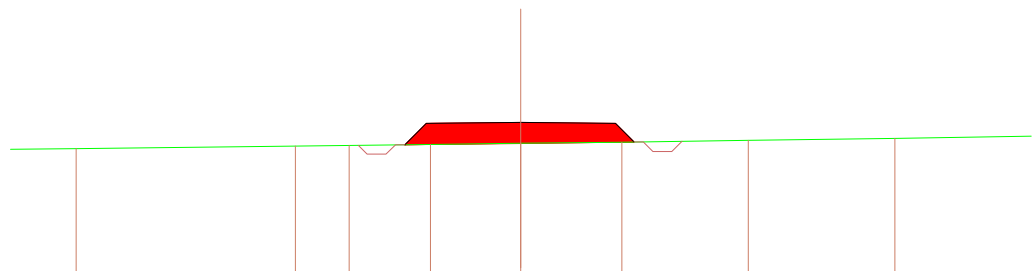


QUOTE TERRENO		404.54		404.61	404.63	404.65	404.68		404.71	404.77	404.81
PROGRESSIVA TERRENO		-11.76		-5.96	-4.54	-2.39	0.00		2.68	6.02	9.89
PENDENZA TERRENO		0.01		0.01	0.01	0.01	0.01		0.02	0.01	0.02
QUOTE PROGETTO						404.65	405.24		405.21		
						405.21			404.72		
PROGRESSIVA PROGETTO						-3.06	0.00		2.50		
						-2.50			2.99		
PENDENZA PROGETTO						1.00	0.01	-0.01	-1.00		

SCAVI E BONIFICHE	
FOSSO	0.378 mq
RILEVATI	
RILEVATO	5.706 mq

SEZIONE N. : 59  
 QT. PROGETTO : 405.209  
 DIST.PROG. : 1160.000  
 DIST.PREC. : 20.000  
 DIST.SUCC. : 20.000

SCALA 1:200

QT.RIF. 400.716

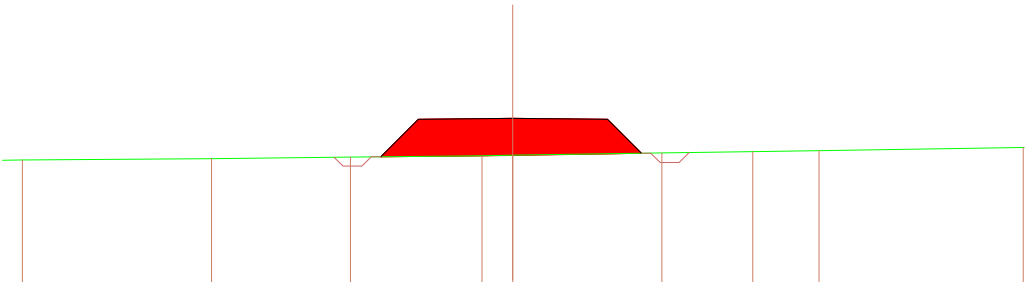


QUOTE TERRENO	404.11	404.14	404.18	404.22	404.23	404.29	404.32	404.36
PROGRESSIVA TERRENO	-12.97	-7.97	-4.30	-0.81	0.00	3.95	6.34	8.10
PENDENZA TERRENO	0.01	0.01	0.01	0.02	0.02	0.01	0.02	0.01
QUOTE PROGETTO			404.19	405.18	405.21	405.18	404.29	
PROGRESSIVA PROGETTO			-3.49	-2.50	0.00	2.50	3.40	
PENDENZA PROGETTO			1.00	0.01	-0.01	-1.00		

SCAVI E BONIFICHE	
FOSSO	0.388 mq
RILEVATI	
RILEVATO	9.794 mq

SEZIONE N. : 60  
 QT. PROGETTO : 405.183  
 DIST.PROG. : 1180.000  
 DIST.PREC. : 20.000  
 DIST.SUCC. : 20.000

SCALA 1:200

QT.RIF. 400.426

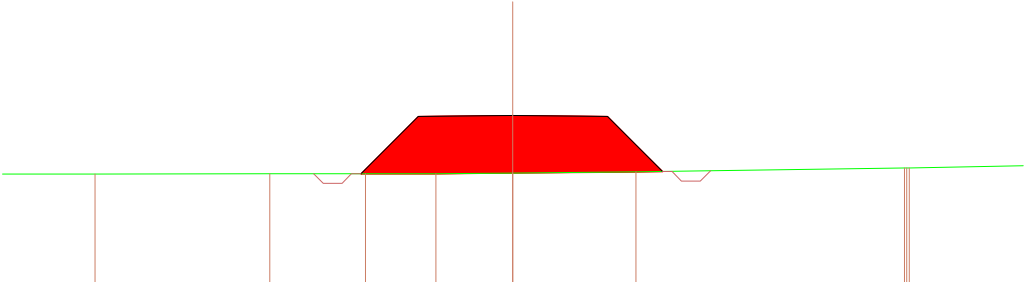

QUOTE TERRENO	403.64	403.64	403.64	403.64	403.66	403.69	403.79	403.79	403.79
PROGRESSIVA TERRENO	-11.05	-6.43	-3.89	-2.04	0.00	3.26	10.36	10.42	10.49
PENDENZA TERRENO	0.00	0.00	0.00	0.00	0.01	0.01	0.01		
QUOTE PROGETTO			403.64	405.16	405.18	405.16	403.70		
PROGRESSIVA PROGETTO			-4.02	-2.50	0.00	2.50	3.96		
PENDENZA PROGETTO			1.00	0.01	-0.01	-1.00			


SCAVI E BONIFICHE	
FOSSO	0.399 mq

RILEVATI	
RILEVATO	13.717 mq

SEZIONE N. : 61  
 QT. PROGETTO : 405.157  
 DIST.PROG. : 1200.000  
 DIST.PREC. : 20.000  
 DIST.SUCC. : 20.000

SCALA 1:200

QT.RIF. 400.175

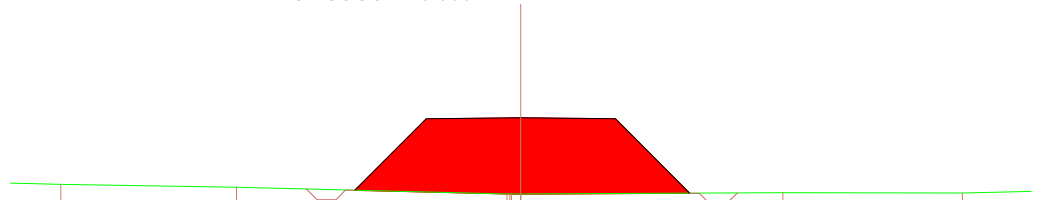

QUOTE TERRENO		403.40	403.32		403.14	403.14	403.14	403.14	403.17	403.16
PROGRESSIVA TERRENO		-12.17	-7.52		-0.37	-0.29	-0.24	0.00	6.94	11.68
PENDENZA TERRENO		-0.02		-0.02				0.00	0.00	0.02
QUOTE PROGETTO				403.24	405.13	405.16	405.13	403.16		
PROGRESSIVA PROGETTO				-4.39	-2.50	0.00	2.50	4.47		
PENDENZA PROGETTO				1.00	0.01	-0.01	-1.00			


SCAVI E BONIFICHE	
FOSSO	0.381 mq

RILEVATI	
RILEVATO	11.838 mq

SEZIONE N. : 62  
 QT. PROGETTO : 405.131  
 DIST.PROG. : 1220.000  
 DIST.PREC. : 20.000  
 DIST.SUCC. : 20.000

SCALA 1:200

QT.RIF. 400.240

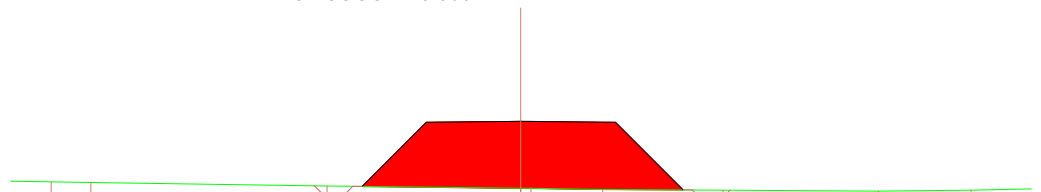

QUOTE TERRENO		403.53	403.52		403.42	403.36	403.36	403.33	403.31	403.29	403.31
PROGRESSIVA TERRENO		-12.42	-11.37		-5.13	0.00	0.27	2.17	5.35	9.46	11.91
PENDENZA TERRENO		-0.01		-0.02		-0.01	-0.01	0.00	-0.01	0.01	
QUOTE PROGETTO				403.41	405.11	405.13	405.11	403.32			
PROGRESSIVA PROGETTO				-4.19	-2.50	0.00	2.50	4.29			
PENDENZA PROGETTO				1.00	0.01	-0.01	-1.00				




SCAVI E BONIFICHE	
FOSSO	0.378 mq
RILEVATI	
RILEVATO	8.273 mq

SEZIONE N. : 63  
 QT. PROGETTO : 405.105  
 DIST.PROG. : 1240.000  
 DIST.PREC. : 20.000  
 DIST.SUCC. : 20.000

SCALA 1:200

QT.RIF. 400.442

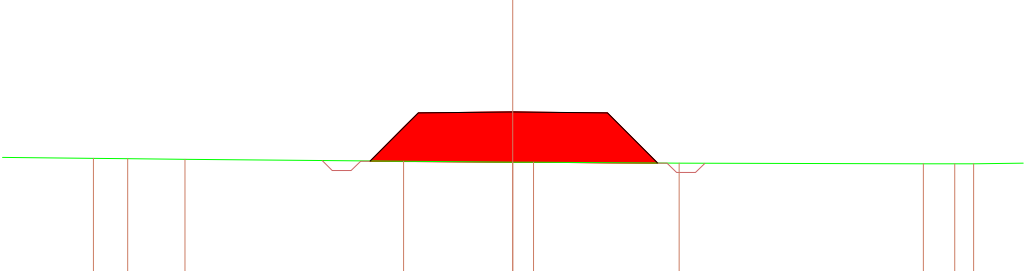


QUOTE TERRENO			403.88	403.86	403.85		403.80		403.78	403.77		403.75		403.74	403.73	403.74
PROGRESSIVA TERRENO			-11.09	-10.19	-8.67		-2.89		0.00	0.55		4.40		10.86	11.69	12.19
PENDENZA TERRENO			-0.01	-0.01		-0.01		-0.01	-0.01		-0.01		0.00	0.00	0.00	
QUOTE PROGETTO							403.80	405.08	405.10	405.08		403.75				
PROGRESSIVA PROGETTO							-3.78	-2.50	0.00	2.50		3.83				
PENDENZA PROGETTO							1.00	0.01	-0.01	-1.00						

SCAVI E BONIFICHE	
FOSSO	0.378 mq
RILEVATI	
RILEVATO	5.167 mq

SEZIONE N. : 64  
 QT. PROGETTO : 405.078  
 DIST.PROG. : 1260.000  
 DIST.PREC. : 20.000  
 DIST.SUCC. : 20.000

SCALA 1:200

QT.RIF. 400.641

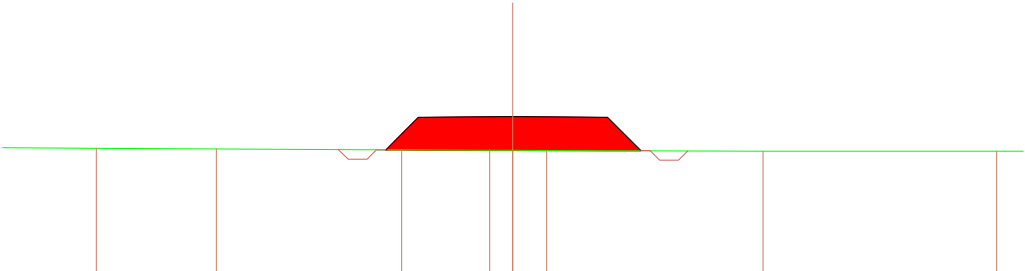


QUOTE TERRENO			404.24	404.22		404.19	404.18	404.18		404.16		404.16		404.16	
PROGRESSIVA TERRENO			-11.02	-7.85		-2.94	-0.61	0.00	0.89		6.62		12.80		
PENDENZA TERRENO				-0.01		0.00	0.00	0.00	0.00		0.00		0.00		0.00
QUOTE PROGETTO						404.20	405.05	405.08	405.05	404.17					
PROGRESSIVA PROGETTO						-3.36	-2.50	0.00	2.50	3.38					
PENDENZA PROGETTO						1.00	0.01	-0.01	-1.00						

SCAVI E BONIFICHE	
FOSSO	0.379 mq
RILEVATI	
RILEVATO	2.582 mq

SEZIONE N. : 65  
 QT. PROGETTO : 405.052  
 DIST.PROG. : 1280.000  
 DIST.PREC. : 20.000  
 DIST.SUCC. : 20.000

SCALA 1:200

QT.RIF. 400.818

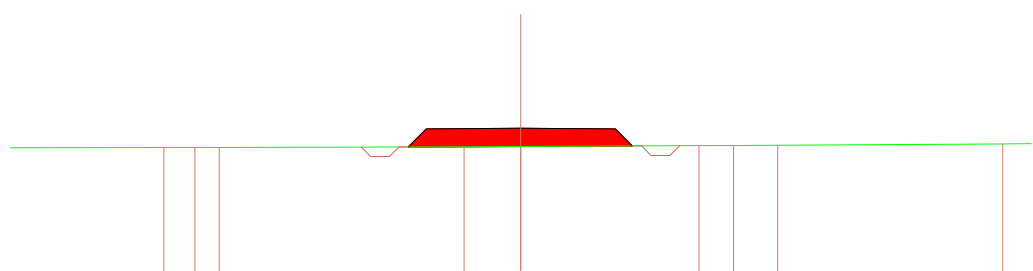


QUOTE TERRENO		404.54	404.54	404.54		404.56	404.57		404.59	404.59	404.60		404.63
PROGRESSIVA TERRENO		-9.45	-8.62	-7.98		-1.50	0.00		4.71	5.63	6.79		12.75
PENDENZA TERRENO	0.00	0.00	0.00		0.00	0.01	0.01		0.00	0.01		0.01	
QUOTE PROGETTO					404.55	405.03		405.05		405.03	404.58		
PROGRESSIVA PROGETTO					-2.97	-2.50		0.00		2.50	2.95		
PENDENZA PROGETTO					1.00	0.01		-0.01		-1.00			

SCAVI E BONIFICHE	
FOSSO	0.374 mq
RILEVATI	
RILEVATO	0.654 mq

SEZIONE N. : 66  
 QT. PROGETTO : 405.026  
 DIST.PROG. : 1300.000  
 DIST.PREC. : 20.000  
 DIST.SUCC. : 20.000

SCALA 1:200

QT.RIF. 400.966

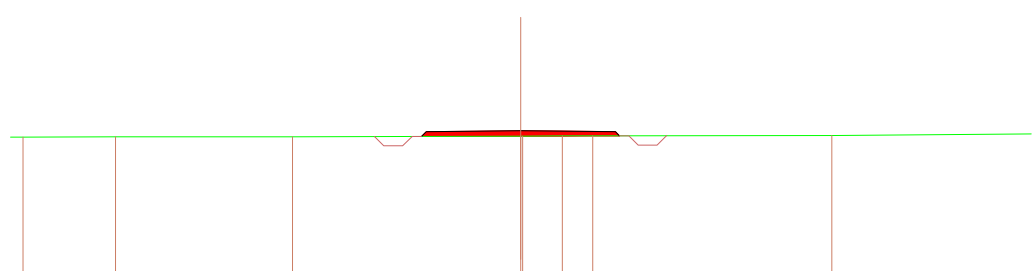

QUOTE TERRENO	404.86	404.86		404.86		404.89	404.89	404.89		404.90			
PROGRESSIVA TERRENO	-13.17	-10.72		-6.04		0.00	0.05	1.10	1.90		8.23		
PENDENZA TERRENO	0.00		0.00		0.00	0.00	0.01		0.00		0.01		
QUOTE PROGETTO					404.88	405.00		405.03		405.00	404.89		
PROGRESSIVA PROGETTO					-2.63	-2.50		0.00		2.50	2.61		
PENDENZA PROGETTO						0.01		-0.01					

SCAVI E BONIFICHE	
STERRO	0.065 mq
FOSSO	0.375 mq

SEZIONE N. : 67  
 QT. PROGETTO : 404.999  
 DIST.PROG. : 1320.000  
 DIST.PREC. : 20.000  
 DIST.SUCC. : 20.000

SCALA 1:200

QT.RIF. 401.014

QUOTE TERRENO	404.92	404.99	405.00	405.00	405.00	405.00	405.00	405.00	405.00	405.00	405.00
PROGRESSIVA TERRENO	-13.50	-10.57	-6.76	-3.44	-0.88	0.00	0.00	3.69	9.63	10.82	11.74
PENDENZA TERRENO	0.02	0.00	0.00	0.00	0.00	0.00	0.00	0.00	0.00	0.00	0.00
QUOTE PROGETTO				405.00	404.97	405.00		404.97	405.00		
PROGRESSIVA PROGETTO				-2.52	-2.50	0.00		2.50	2.53		
PENDENZA PROGETTO				0.01	-0.01						

SCAVI E BONIFICHE	
STERRO	0.565 mq
FOSSO	0.371 mq

SEZIONE N. : 68  
 QT. PROGETTO : 404.900  
 DIST.PROG. : 1340.000  
 DIST.PREC. : 20.000  
 DIST.SUCC. : 20.000

SCALA 1:200

QT.RIF. 400.850

QUOTE TERRENO		404.96	404.96	405.00	405.00	405.00	405.00	405.00	405.00
PROGRESSIVA TERRENO		-7.65	-2.79	-0.30	0.00	4.19	7.06	8.65	
PENDENZA TERRENO	0.05	0.01	0.01	0.00	0.00	0.00	0.00	0.00	0.00
QUOTE PROGETTO			404.99	404.87	404.90		404.87	405.00	
PROGRESSIVA PROGETTO			-2.61	-2.50	0.00		2.50	2.63	
PENDENZA PROGETTO			0.01	-0.01					

SCAVI E BONIFICHE	
STERRO	0.526 mq
FOSSO	0.346 mq

SEZIONE N. : 69  
 QT. PROGETTO : 404.799  
 DIST.PROG. : 1360.000  
 DIST.PREC. : 20.000  
 DIST.SUCC. : 20.000

SCALA 1:200

QT.RIF. 400.639

QUOTE TERRENO		404.53	404.59		404.89	404.96	404.98		405.00	405.00	405.00
PROGRESSIVA TERRENO		-8.49	-6.78		0.00	1.57	2.30		9.14	11.38	11.82
PENDENZA TERRENO	0.05	0.04		0.04	0.04	0.03		0.00	0.00		
QUOTE PROGETTO					404.78	404.77					
PROGRESSIVA PROGETTO					-2.50	-2.50					
PENDENZA PROGETTO					0.01	-0.01					

SCAVI E BONIFICHE	
FOSSO	0.372 mq
RILEVATI	
RILEVATO	2.035 mq

SEZIONE N. : 70  
 QT. PROGETTO : 404.699  
 DIST.PROG. : 1380.000  
 DIST.PREC. : 20.000  
 DIST.SUCC. : 20.000

SCALA 1:200

QT.RIF. 400.283


QUOTE TERRENO		403.96	404.00		404.31	404.31	404.33		404.58	404.58
PROGRESSIVA TERRENO		-10.25	-8.83		-0.23	0.00	0.63		9.79	10.09
PENDENZA TERRENO		0.03		0.04	0.02			0.03	0.01	0.02
QUOTE PROGETTO					404.21	404.67				
PROGRESSIVA PROGETTO					-2.96	-2.50				
PENDENZA PROGETTO					1.00	0.01	-0.01		-1.00	

SCAVI E BONIFICHE	
FOSSO	0.371 mq
RILEVATI	
RILEVATO	1.155 mq

SEZIONE N. : 71  
 QT. PROGETTO : 404.599  
 DIST.PROG. : 1400.000  
 DIST.PREC. : 20.000  
 DIST.SUCC. : 20.000

SCALA 1:200

QT.RIF. 400.403

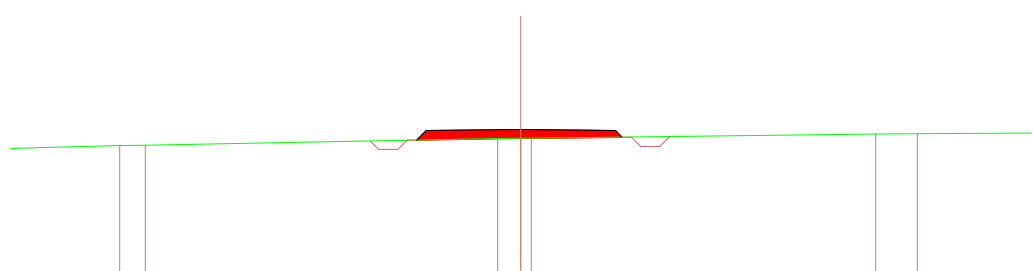


QUOTE TERRENO		404.18	404.19		404.36	404.37	404.37		404.48	404.49
PROGRESSIVA TERRENO		-10.62	-9.94		-0.61	0.00	0.28		9.39	10.49
PENDENZA TERRENO		0.01		0.02	0.01			0.01	0.00	
QUOTE PROGETTO					404.32	404.57		404.60	404.57	404.40
PROGRESSIVA PROGETTO					-2.75	-2.50		0.00	2.50	2.68
PENDENZA PROGETTO					0.01			-0.01		

SCAVI E BONIFICHE	
FOSSO	0.374 mq
RILEVATI	
RILEVATO	0.561 mq

SEZIONE N. : 72  
 QT. PROGETTO : 404.498  
 DIST.PROG. : 1420.000  
 DIST.PREC. : 20.000  
 DIST.SUCC. : 20.000

SCALA 1:200

QT.RIF. 400.445

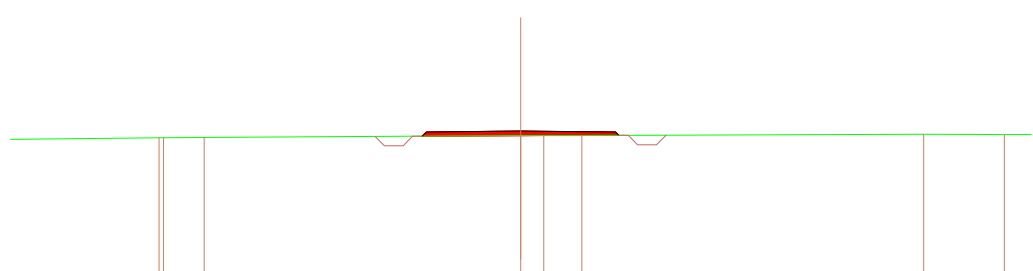

QUOTE TERRENO		404.32	404.32	404.33		404.38	404.38	404.38		404.41	404.40
PROGRESSIVA TERRENO		-8.57	-9.45	-8.37		0.00	0.60	1.61		10.65	12.79
PENDENZA TERRENO		0.01			0.01	0.01	0.00		0.00	0.00	
QUOTE PROGETTO					404.36	404.47		404.50	404.47	404.38	
PROGRESSIVA PROGETTO					-2.61	-2.50		0.00	2.50	2.59	
PENDENZA PROGETTO					0.01			-0.01			

<b>SCAVI E BONIFICHE</b>	
STERRO	0.018 mq
FOSSO	0.375 mq

<b>RILEVATI</b>	
RILEVATO	0.014 mq

SEZIONE N. : 73  
 QT. PROGETTO : 404.398  
 DIST.PROG. : 1440.000  
 DIST.PREC. : 20.000  
 DIST.SUCC. : 2.388

SCALA 1:200

QT.RIF. 400.405

QUOTE TERRENO		404.40	404.40	404.40	404.39	404.38	404.38	404.35
PROGRESSIVA TERRENO		-7.34	-7.26	-6.57	0.00	2.81	3.97	12.87
PENDENZA TERRENO	0.00	0.00	0.00	0.00	0.00	-0.01	0.00	
QUOTE PROGETTO				404.39	404.40	404.37	404.38	
PROGRESSIVA PROGETTO				-2.52	0.00	2.50	2.51	
PENDENZA PROGETTO				0.01	-0.01			

<b>SCAVI E BONIFICHE</b>	
STERRO	0.063 mq
FOSSO	0.376 mq

SEZIONE N. : 74  
 QT. PROGETTO : 404.386  
 DIST.PROG. : 1442.388  
 DIST.PREC. : 2.388  
 DIST.SUCC. : 21.051

SCALA 1:200

QT.RIF. 400.409

QUOTE TERRENO		404.40	404.39	404.39	404.38	404.36	404.34
PROGRESSIVA TERRENO		-6.99	-4.36	0.00	3.07	6.95	13.13
PENDENZA TERRENO	0.00	0.00	0.00	0.00	-0.01	0.00	
QUOTE PROGETTO				404.39	404.36	404.38	
PROGRESSIVA PROGETTO				-2.53	0.00	2.50	
PENDENZA PROGETTO				0.01	-0.01		