




PLANIMETRIA

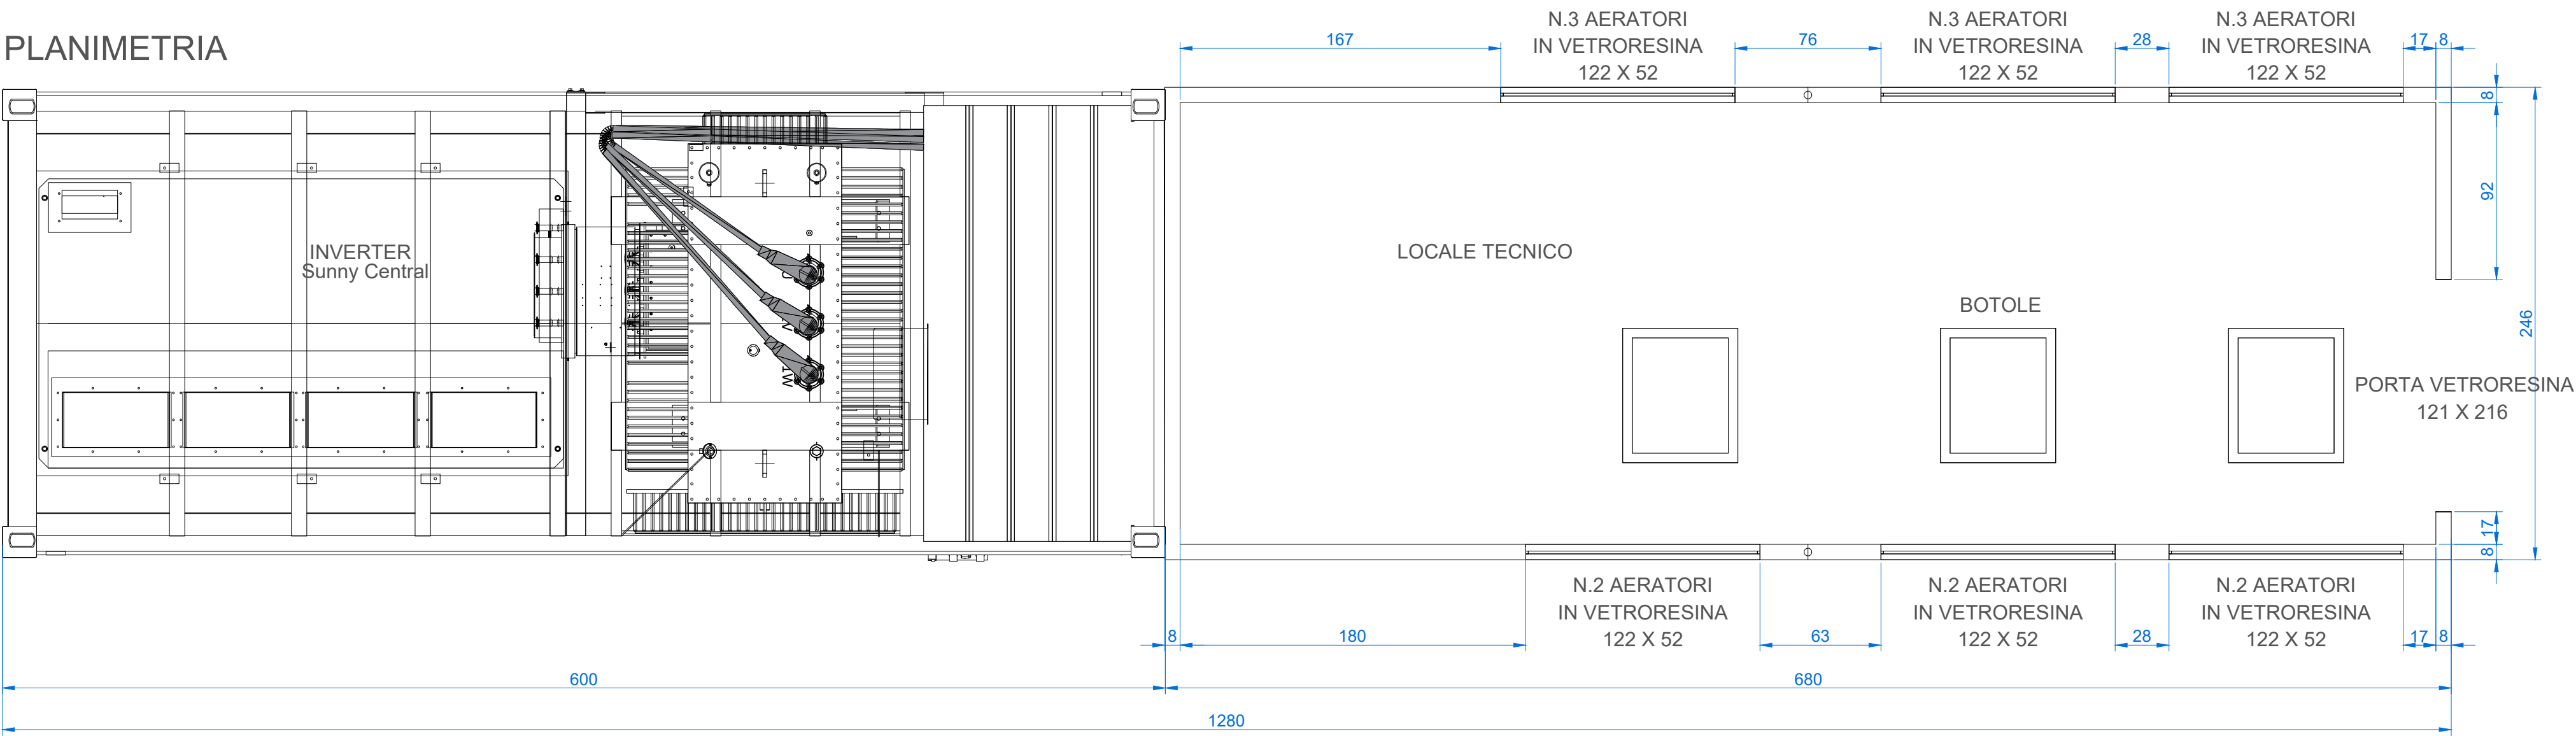


PROSPETTO SUD

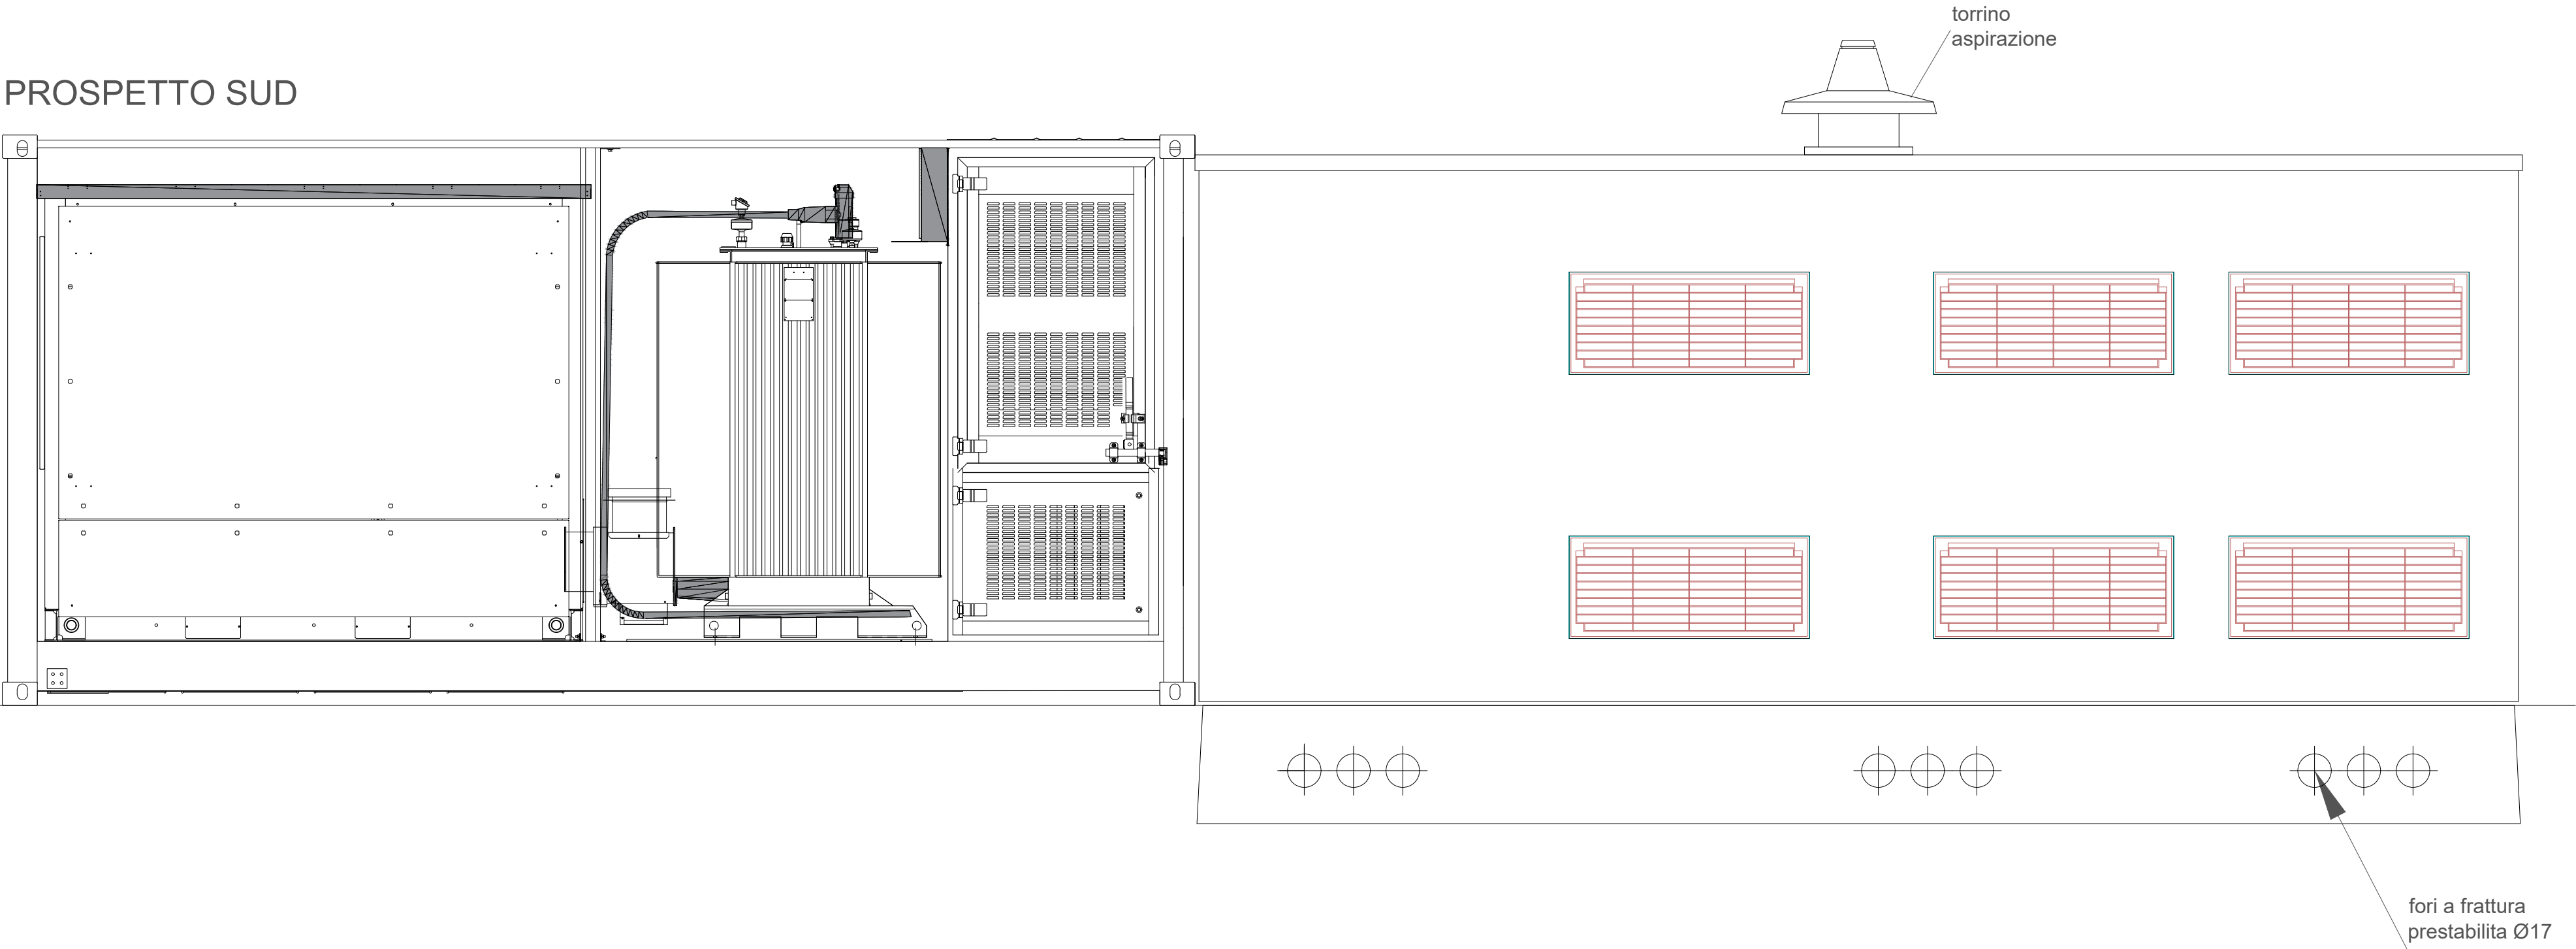


PROSPETTO NORD

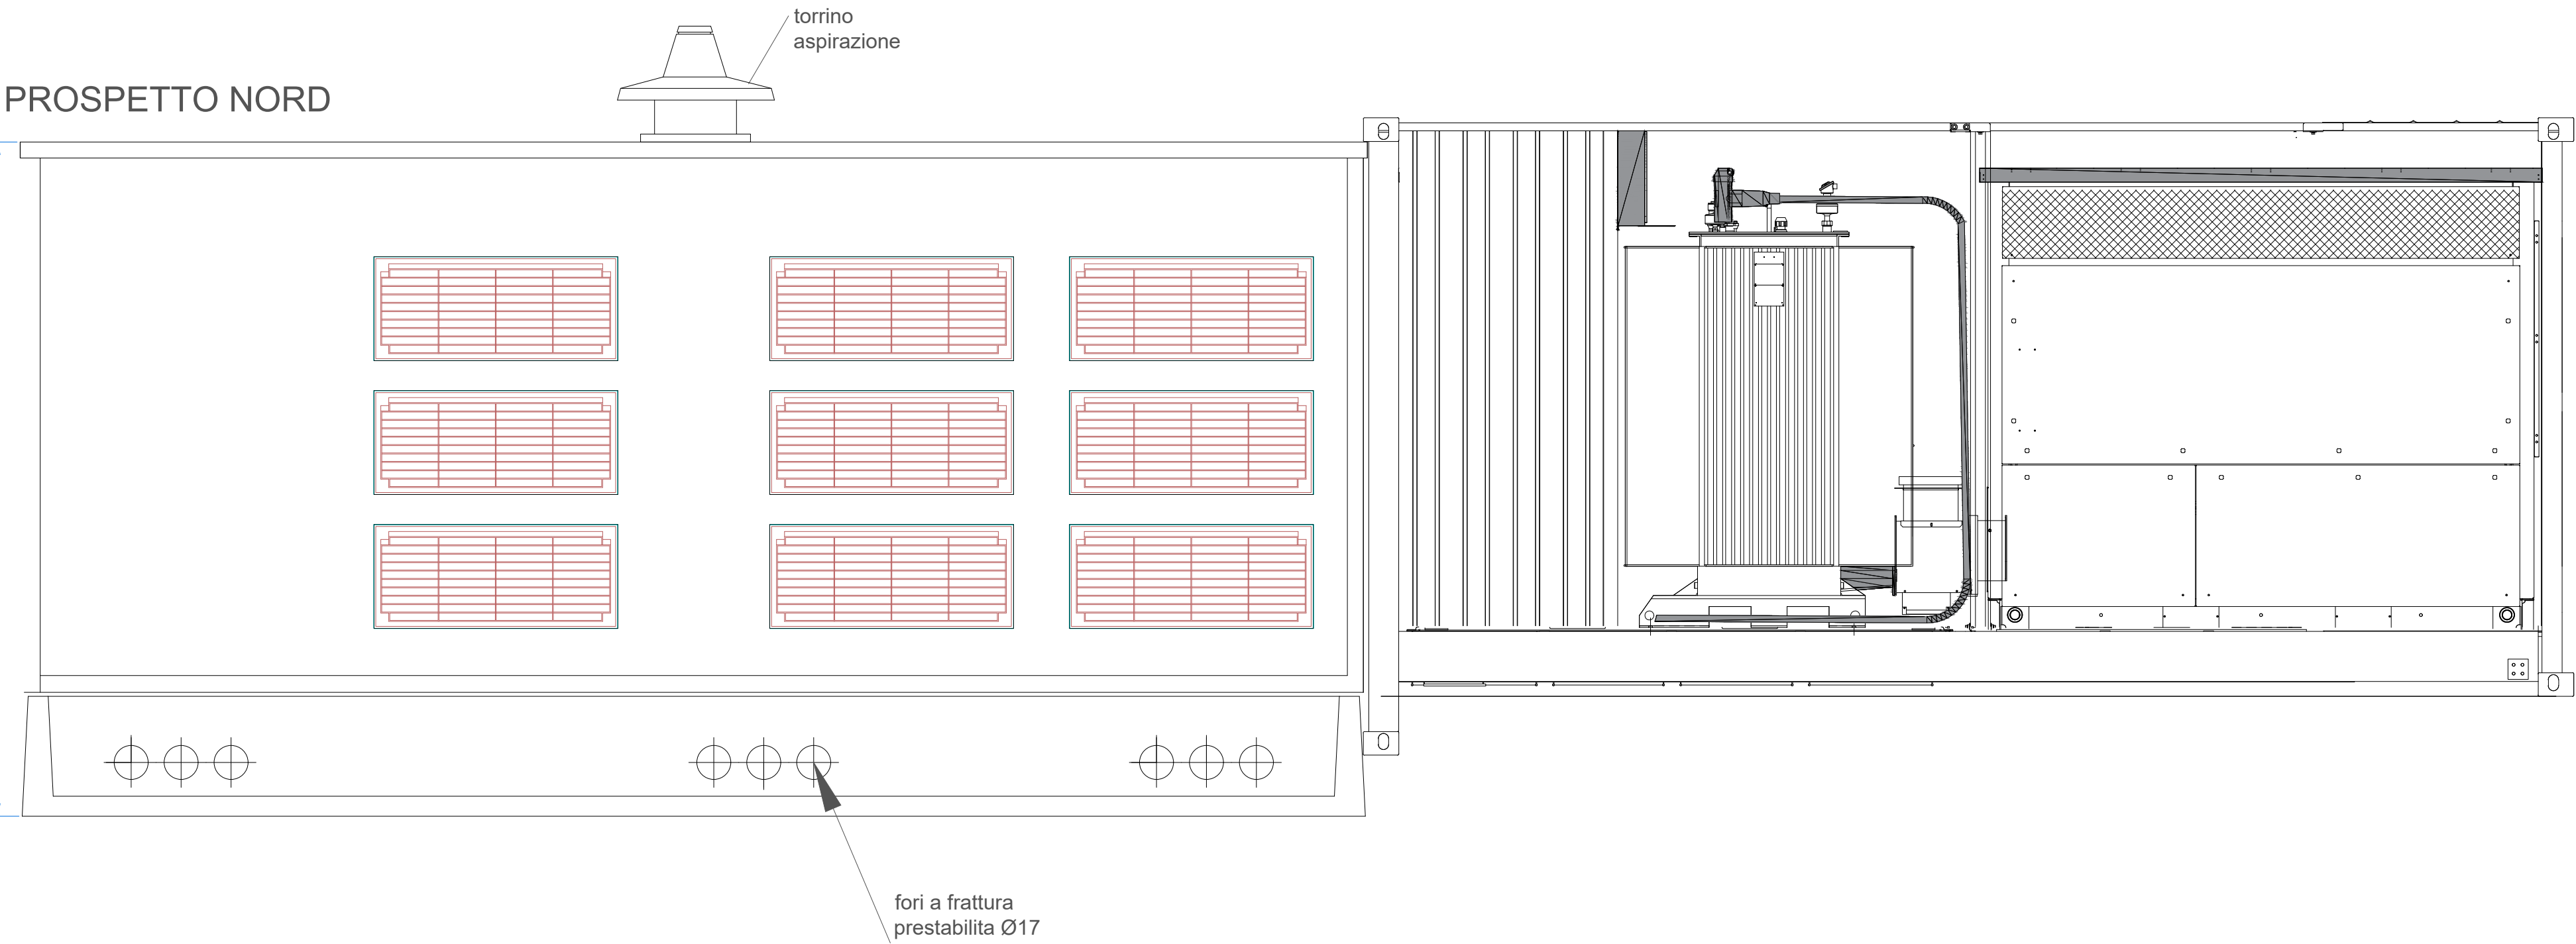

PROSPETTO EST

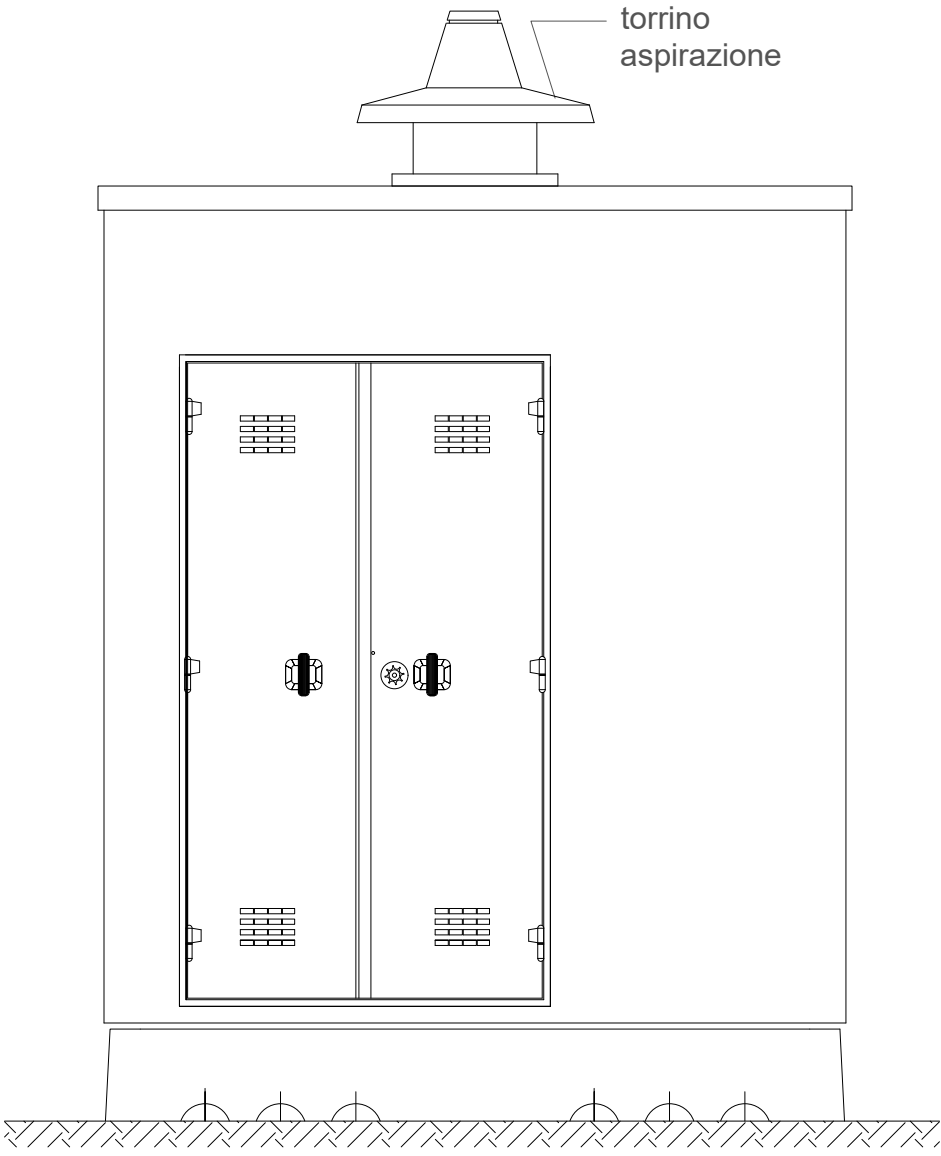

PROSPETTO OVEST


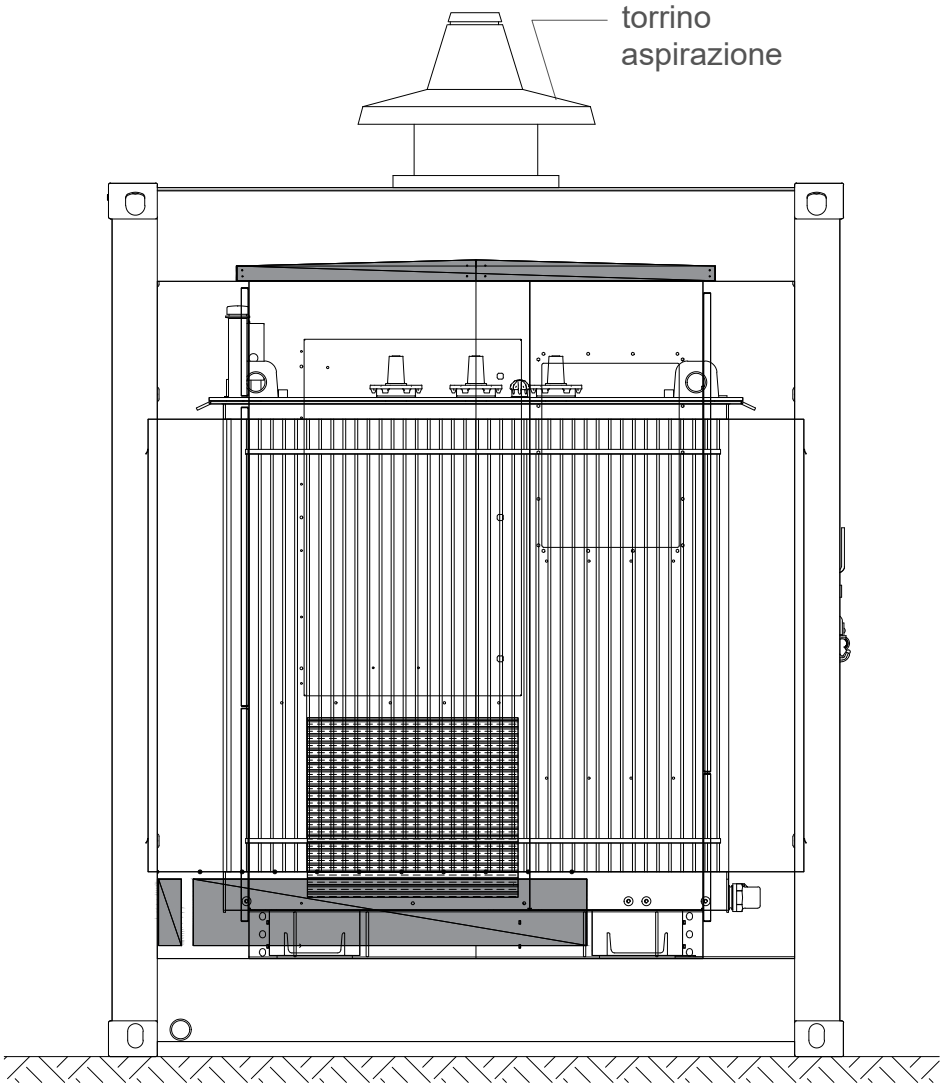


SC ENERGIA SOLARE

P.IVA IT07131720489
C.F.: 07131720489
PIAZZA DELLA VITTORIA, 6
50129 - FIRENZE (FI) - IT
PEC: sc-energiasolare@pec.it

Impianto fotovoltaico Serramanna 43,868 MWp

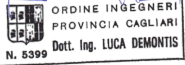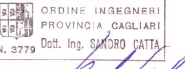

00	07/2023	Emissione	Gruppo di progettazione	Ing. Luca DEMONTIS	ACME S.R.L.
REV.	DATA	OGGETTO	PREPARATO	CONTROLLATO	APPROVATO
GRUPPO DI PROGETTAZIONE			Arch. Valeria MASALA (consulenza ambientale) Arch. Alessandro MURGIA (consulenza urbanistica) Geol. Andrea SERRELI (consulenza geologica) Dott. Agr. Francesco Matta (consulenza agronomica) Archeol. Maria Luisa Sanna (consulenza archeologica)		
Ing. Luca DEMONTIS (coordinatore)					
Ing. Sandro CATTA					
TITOLO:				NOTE:	
CABINE				SCALA: VARIE FORMATO: A1	
IDENTIFICAZIONE ELABORATO					
TAVOLA 13					