

GESTIONE MATERIALI DI SCAVO - EXCAVATED MATERIAL MANAGEMENT


- RIFIUTO IN SITO TERRE DA SCAVO (EX D.LGS. 152/06 E L. 164/2014)
- RIFIUTO NON PERICOLOSO AMMISSIBILE AD INERTI ED IMPIANTO DI RECUPERO (EX D.M. 27-10-2010) / no hazardous special waste for inert waste landfill or for waste recovery plant
- RIFIUTO NON PERICOLOSO AMMISSIBILE AD IMPIANTO DI RECUPERO (EX D.M. 27-10-2010) / no hazardous special waste for no hazardous waste landfill
- RIFIUTO PERICOLOSO AMMISSIBILE IN DISCARICA PER NON PERICOLOSI (EX D.M. 27-10-2010) / hazardous special waste for hazardous waste landfill
- SEDIMENTO IN CLASSE A - SEDIMENTS IN A CLASS (EX PROTOCOLLO FANGHI 1993)
- SEDIMENTO IN CLASSE B E C - SEDIMENTS IN B AND C CLASS (EX PROTOCOLLO FANGHI 1993)
- SEDIMENTO OLTRE CLASSE C - SEDIMENTS EXTRA C CLASS (EX PROTOCOLLO FANGHI 1993)

ELEMENTI DI PROGETTO - DESIGN ELEMENTS

- LIMITE DI PROGETTO ARRETRAMENTO BANCHINA - LIMIT DESIGN FOR THE DRAW BANKING QUAY WALL SECTOR
- TRACCIA SEZIONE GEOLOGICA - GEOLOGIC SECTION

INDAGINI AMBIENTALI - ENVIRONMENTAL INVESTIGATIONS

- MEF16 CAROTAGGI AMBIENTALI NEL CANALE INDUSTRIALE OVEST (SETTEMBRE 2016) - ENVIRONMENTAL INVESTIGATIONS IN WEST INDUSTRIAL CANAL (SEPTEMBER 2016)
- IB-S17 SONDAGGI AMBIENTALI NELL'EX AREA DI NON INTERVENTO CERTIFICATA (LUGLIO 2015) - ENVIRONMENTAL INVESTIGATIONS IN EX NO INTERVENTION AREA (JULY 2015)
- IC-S18 SONDAGGI AMBIENTALI NELL'AREA DI ARRETRAMENTO DELLA BANCHINA (MARZO 2015) - ENVIRONMENTAL INVESTIGATIONS POINTS IN THE DRAW BANKING QUAY WALL SECTOR (MARCH 2015)
- 2C-S4 SONDAGGI GEOTECNICI NELL'AREA DI ARRETRAMENTO DELLA BANCHINA (OTTOBRE 2016) - ENVIRONMENTAL INVESTIGATIONS POINTS IN THE DRAW BANKING QUAY WALL SECTOR (OCTOBER 2016)
- SG4 SONDAGGI GEOTECNICI NELL'AREA DEL PIAZZALE (NOVEMBRE 2016) - GEOTECHNICAL INVESTIGATIONS IN SQUARE AREA (NOVEMBER 2016)
- SP4 TRINCEE PER CARATTERIZZAZIONE RIFIUTO NELL'AREA DEL PIAZZALE (OTTOBRE 2016) - TRENCHES FOR WASTE CHARACTERIZATION IN SQUARE AREA (OCTOBER 2016)
- POZZ.4 PROVE PENETROMETRICHE NELL'AREA DEL PIAZZALE (NOVEMBRE 2016) - STANDARD PENETRATION TEST IN SQUARE AREA (OCTOBER 2016)

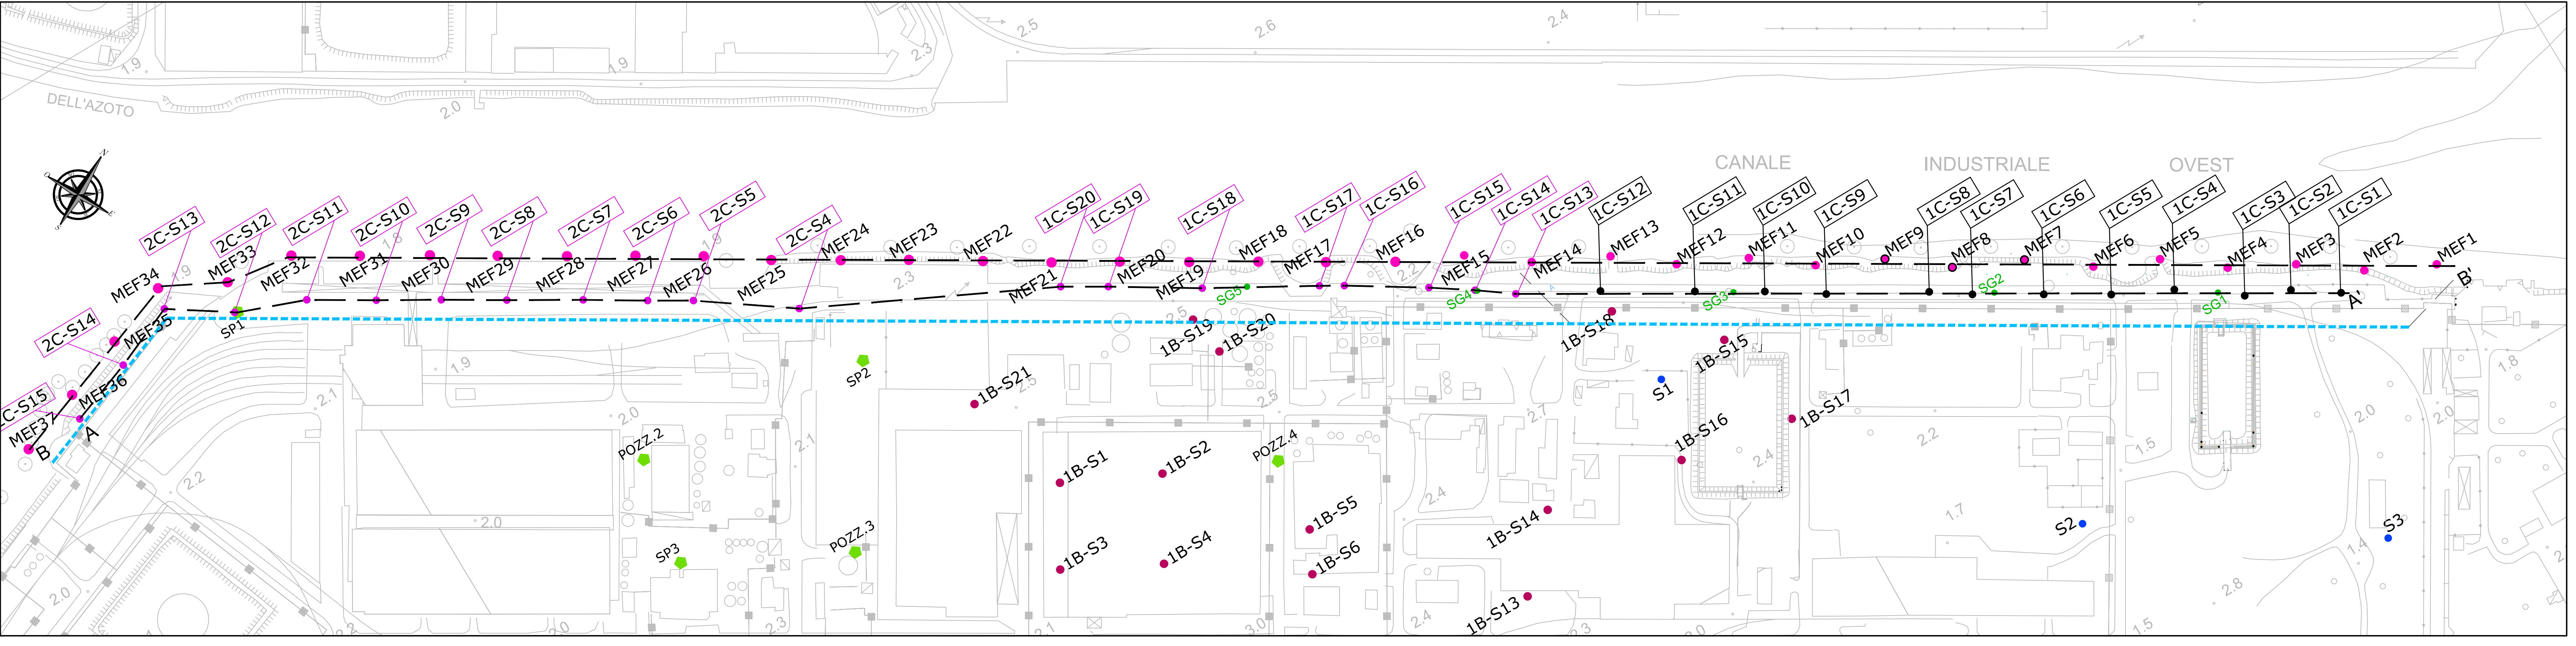

AUTORITÀ PORTUALE DI VENEZIA
DIREZIONE TECNICA

PIATTAFORMA D'ALTRA AL PORTO DI VENEZIA
Terminal container "Montesindjal"
- PROGETTO DEFINITIVO -
1°, 2° e 3° stralcio

STATO DI FATTO - ACTUAL STATUS

Localizzazione e mappatura delle diverse tipologie di materiali di scavo
Localization and mapping of different excavated materials

COMMITTENTE
AUTORITA' PORTUALE DI VENEZIA

PROGETTISTI
G&T srl
Via Taglio 8 - Spresano (TV)
0417 per. Claudio Gallo
ing. Alessandro Siorago
dott.ssa Mera Campagnolo

tipo	data	
PIANO DI GESTIONE DEI MATERIALI DA SCAVO	24 Luglio 2018	
oggetto	scala	tavola
GESTIONE MATERIALI DI SCAVO	n.d.	03
nome file	rev.	
1111_Tavola 2 G&T.dwg	00	

Elaborato: A. Sprigo, M. Campagnolo
Approvato: C. Galli