


LEGENDA:
 - - - Area di progetto generale
 - - - Stralci 1-2-3

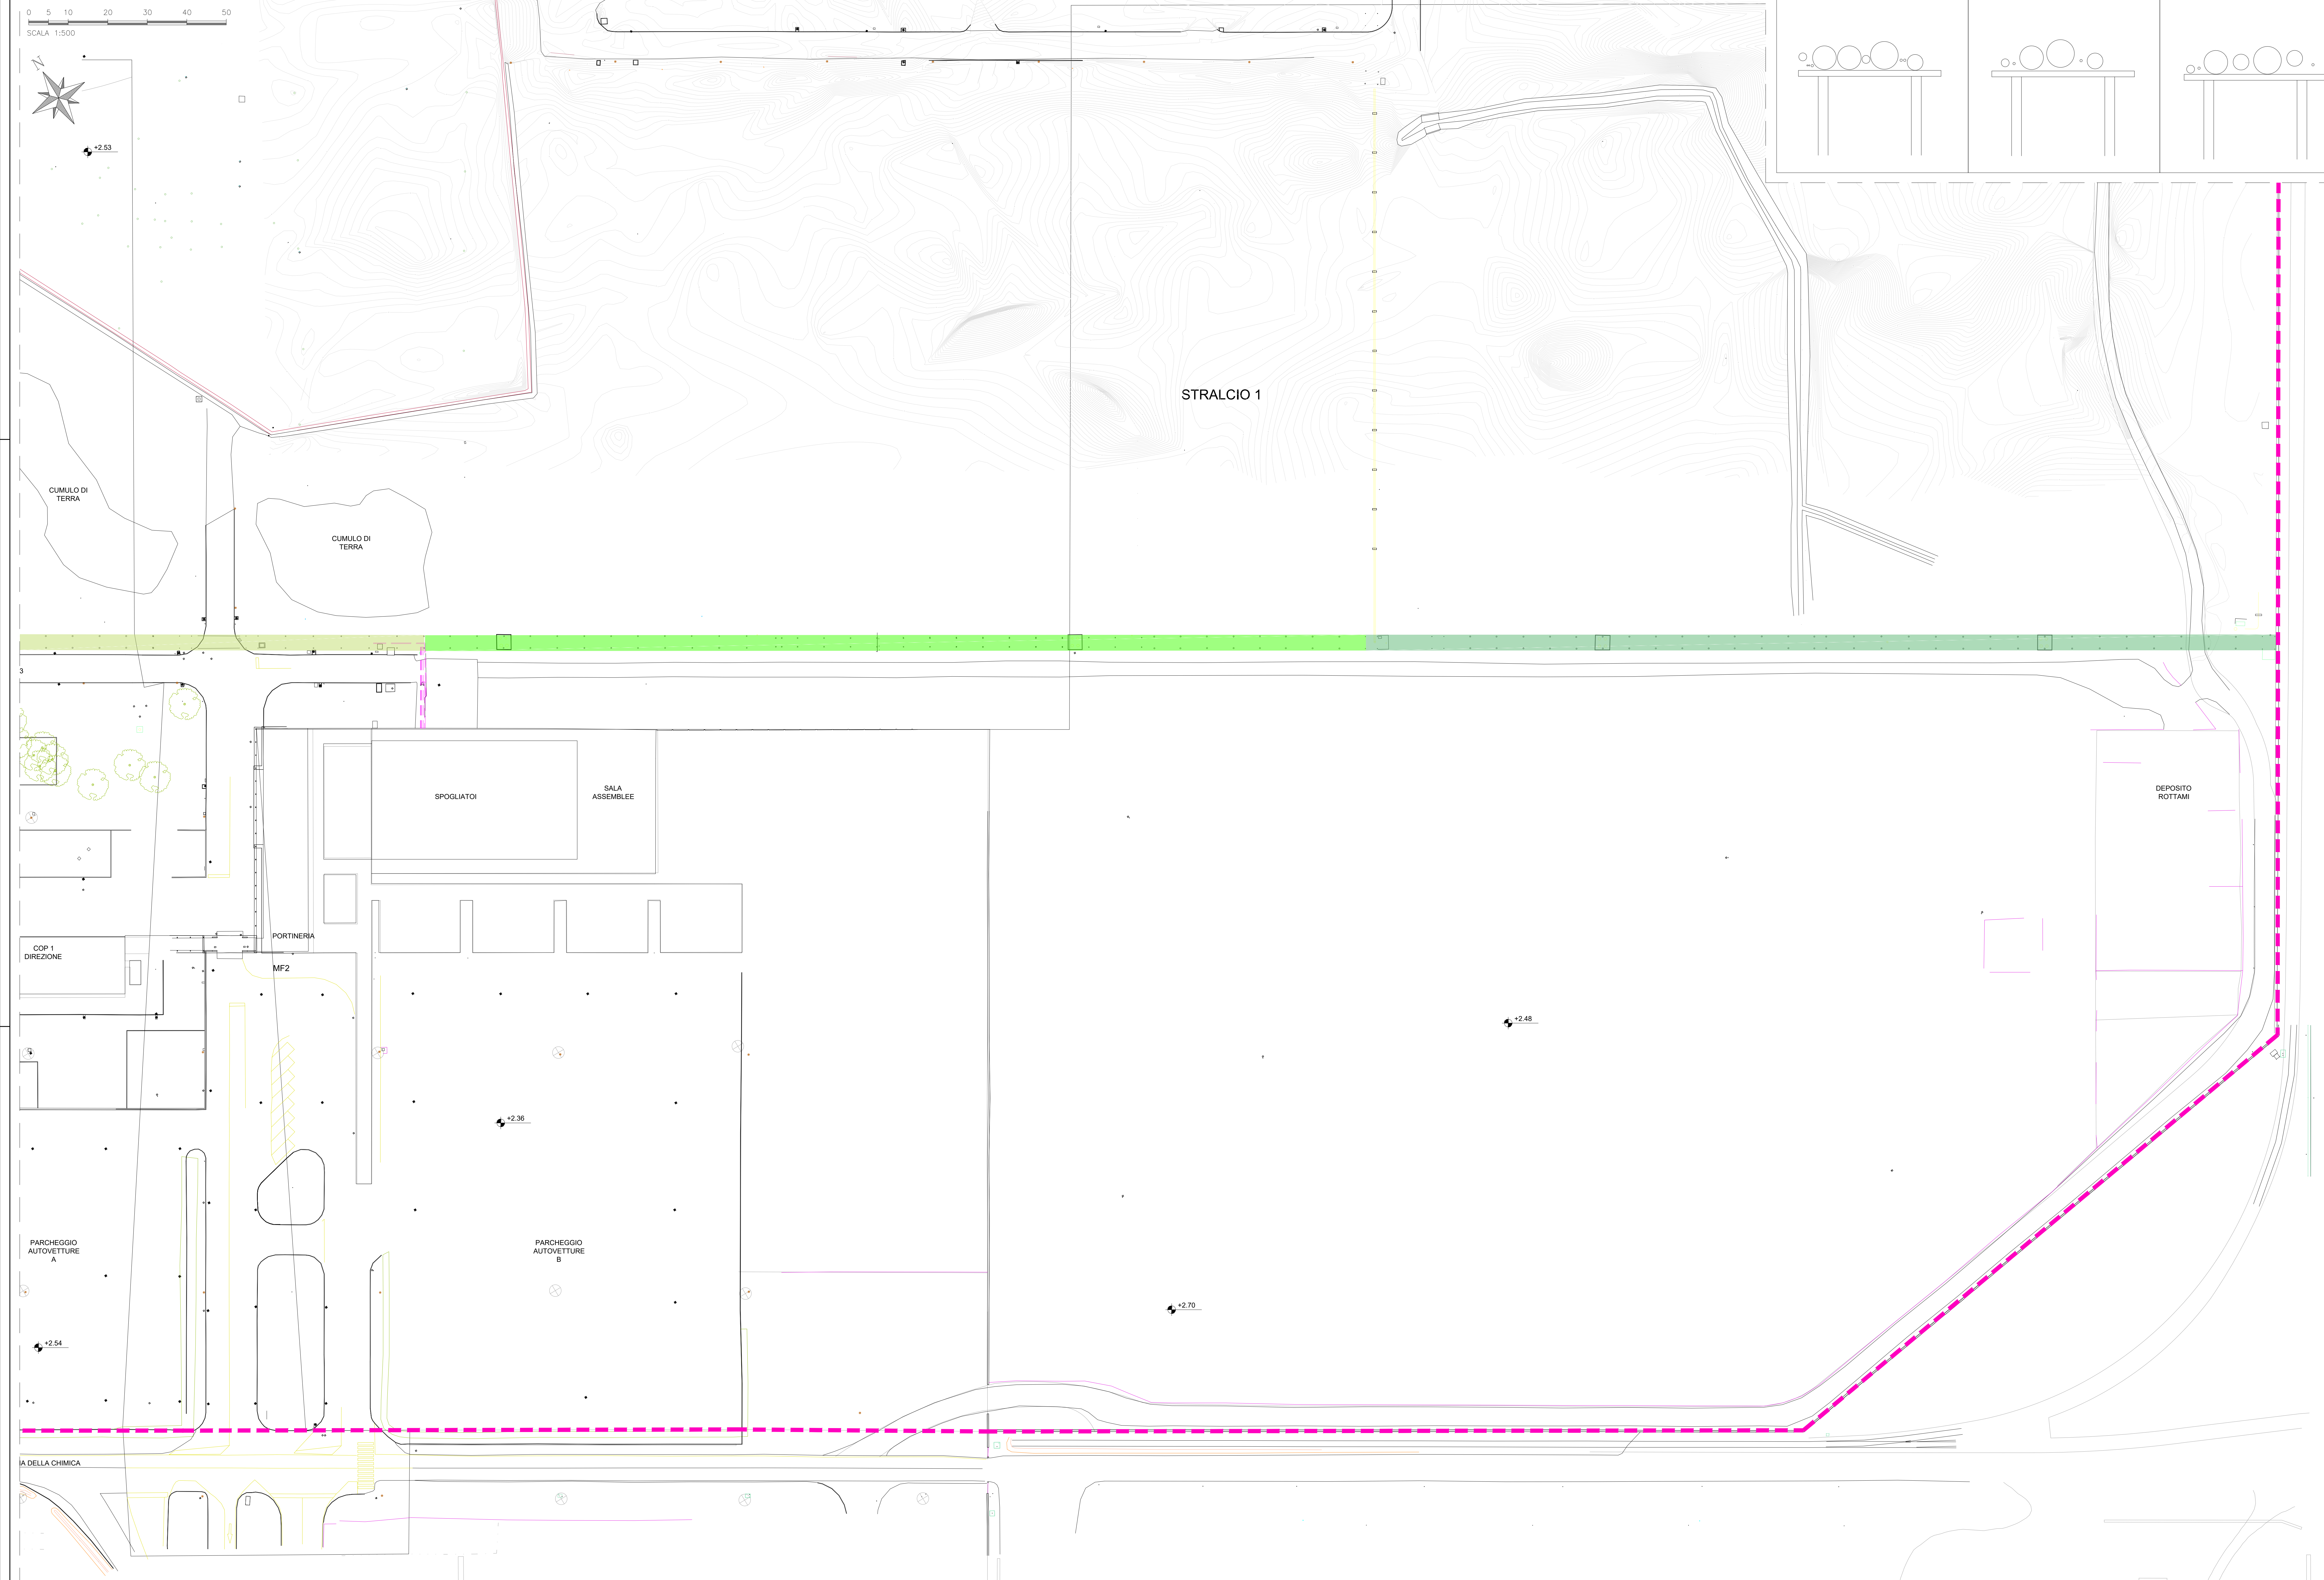

Autorità di Sistema Portuale del Mar Adriatico-Ioniano
 COMMISSARIO STRAORDINARIO PER LA REALIZZAZIONE DEL PRIMO, SECONDO E TERZO STRALCIO DEL TERMINAL CONTAINER DI MONTESYNDIAL

DIREZIONE TECNICA

ACCORDO DI PROGRAMMA PER LA RICONVERSIONE E RIQUALIFICAZIONE INDUSTRIALE DELL'AREA DI CRISI INDUSTRIALE COMPLESSA DI PORTO MARGHERA TRA MINISTERO DELLO SVILUPPO ECONOMICO, REGIONE DEL VENETO, COMUNE DI VENEZIA, AUTORITÀ PORTUALE DI VENEZIA

**PIATTAFORMA D'ALTURA AL PORTO DI VENEZIA
 TERMINAL CONTAINER "MONTESYNDIAL"
 - Progetto di Fattibilità Tecnica ed Economica -**

STATO DI FATTO
 Planimetria di rilievo planoaltimetrico e batimetrico - Quadro 6

PROGETTAZIONE: OPERE NASTRICE / STRUTTURE (APARTI) FSM Ingegneria		FILM INGEGNERIA SPA via Tommaso D'Azeglio 30138 Venezia		DIRETTORE TECNICO E RUP: ING. GIULIANA TERRAZZANO	
PROGETTO ELENCO: GAT S.p.A. viale Garibaldi 104 30138 Venezia		ING. LUCA MESSI		PROCEDURA RESPONSABILE: ING. GIULIANA TERRAZZANO	
SICUREZZA / VERIFICAZIONE E PREVENTIVAZIONE: M.C.		ING. MICHELE CARLON		CODICE PROGETTO: 90403-000 CODICE ELABORATO: B107	
				SCALA: 1:500 - 1:50	

REV.	DATA	OPERAZIONE	PROBATO	CONFERMATO	REVISIONE
0	25/07/2023	PRIMA EMISSIONE	R.U.	L.M.	T.T.
1					
2					