



PIANTA FONDAZIONE SCALA 1:50  
 TOTALE N°28 MICROPALI L = 25.00 m


SEZIONE TRASVERSALE  
 SCALA 1:50

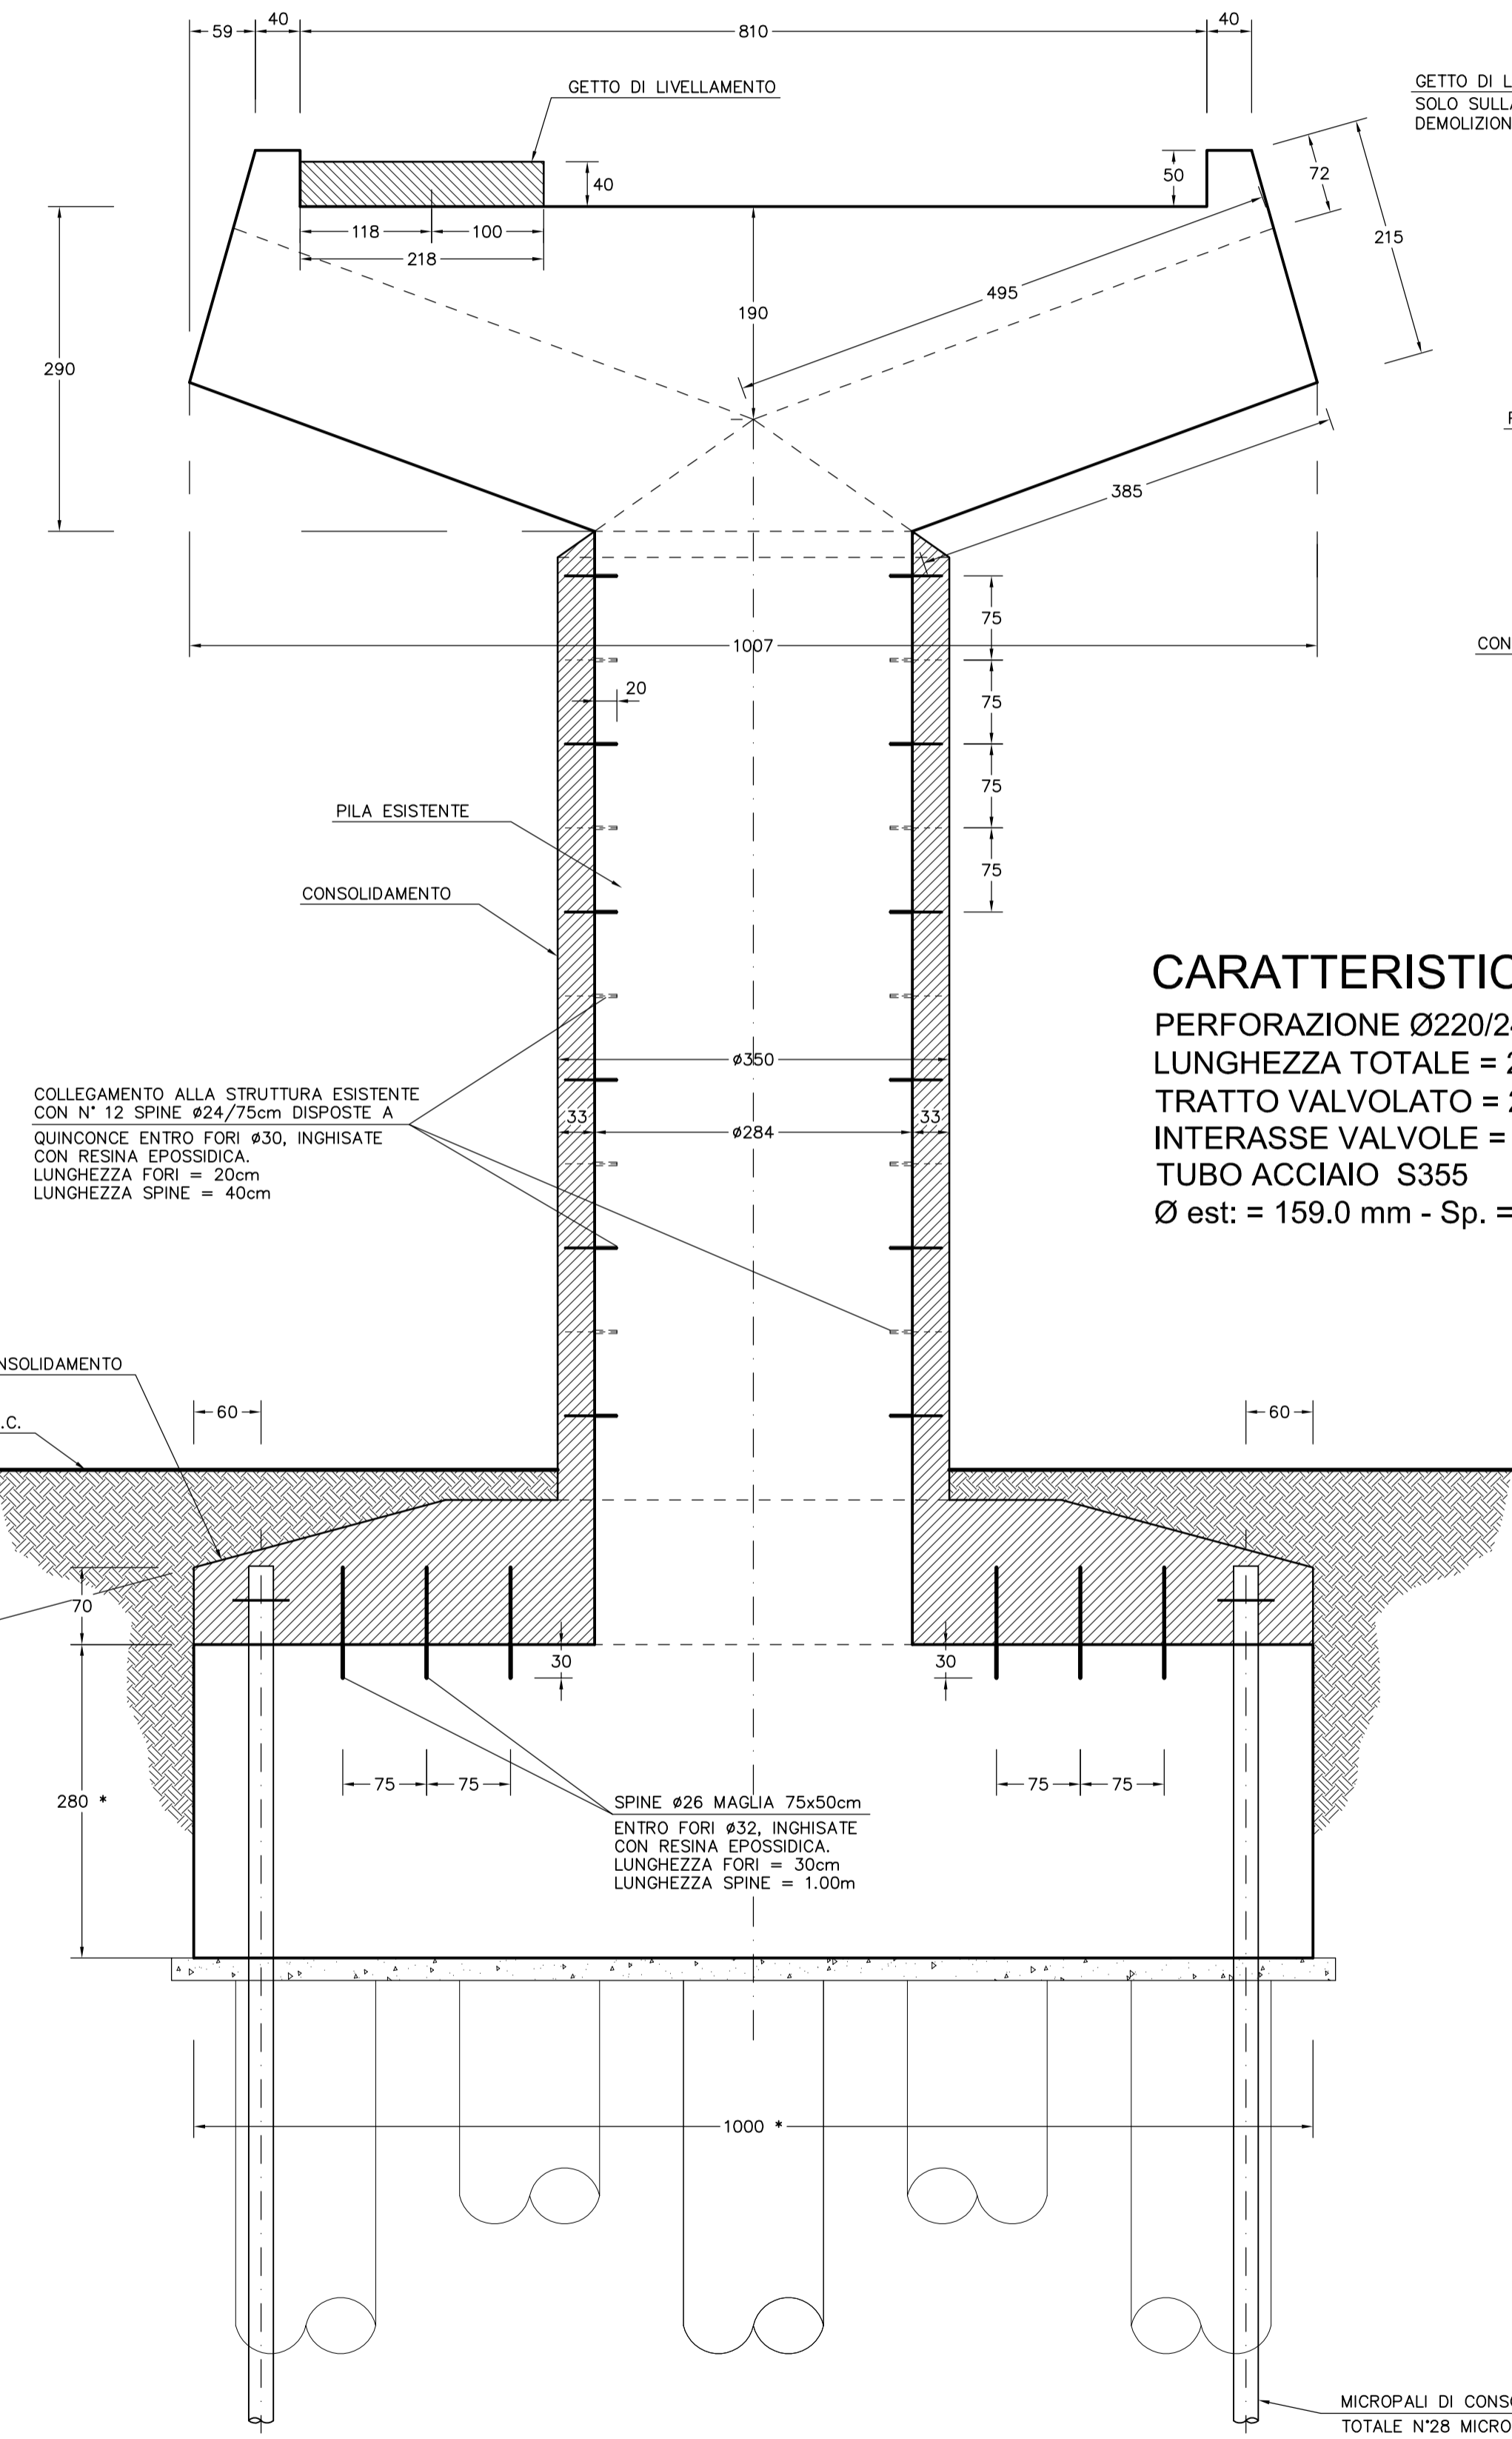


PILE N°26-35 STRALCIO  
 SEZIONE LONGITUDINALE  
 SCALA 1:50

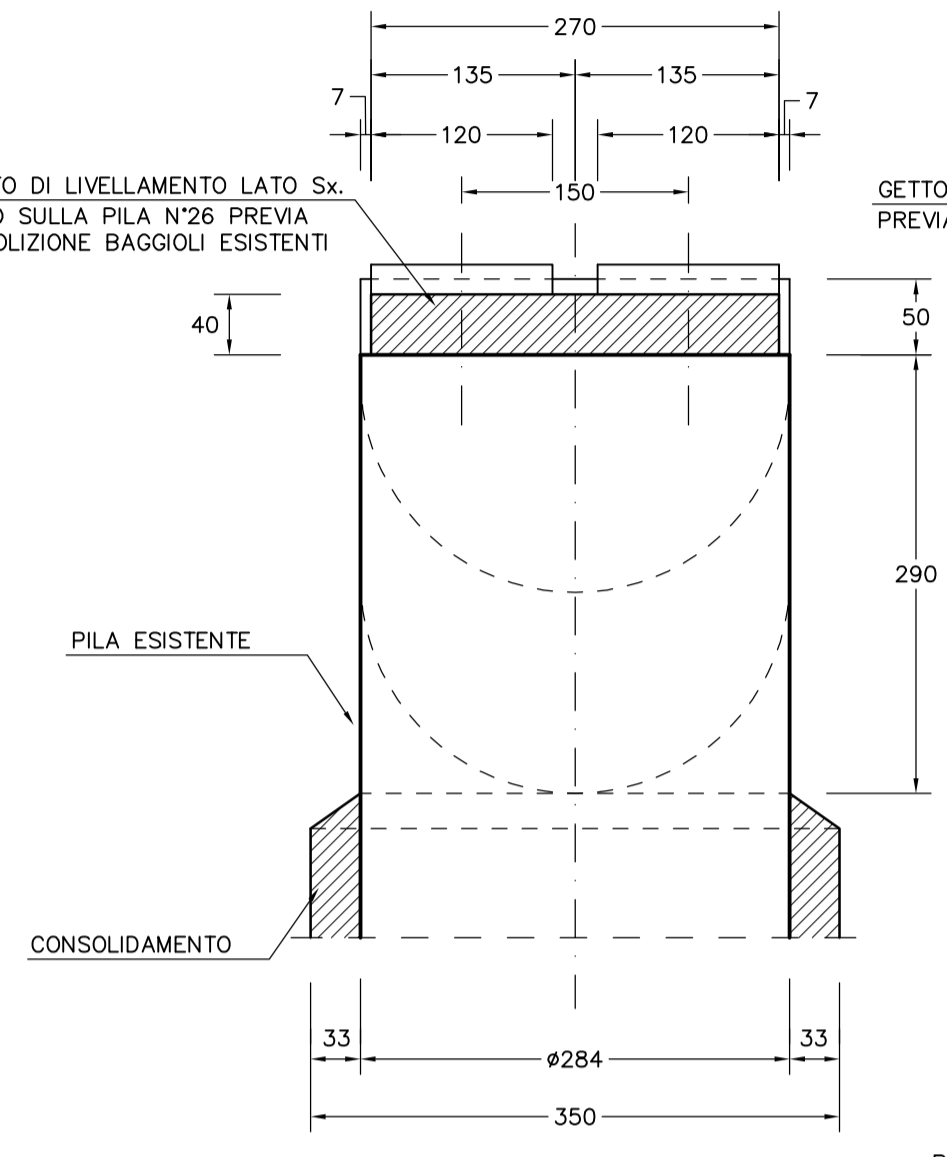

SEZIONE LONGITUDINALE  
 SCALA 1:50

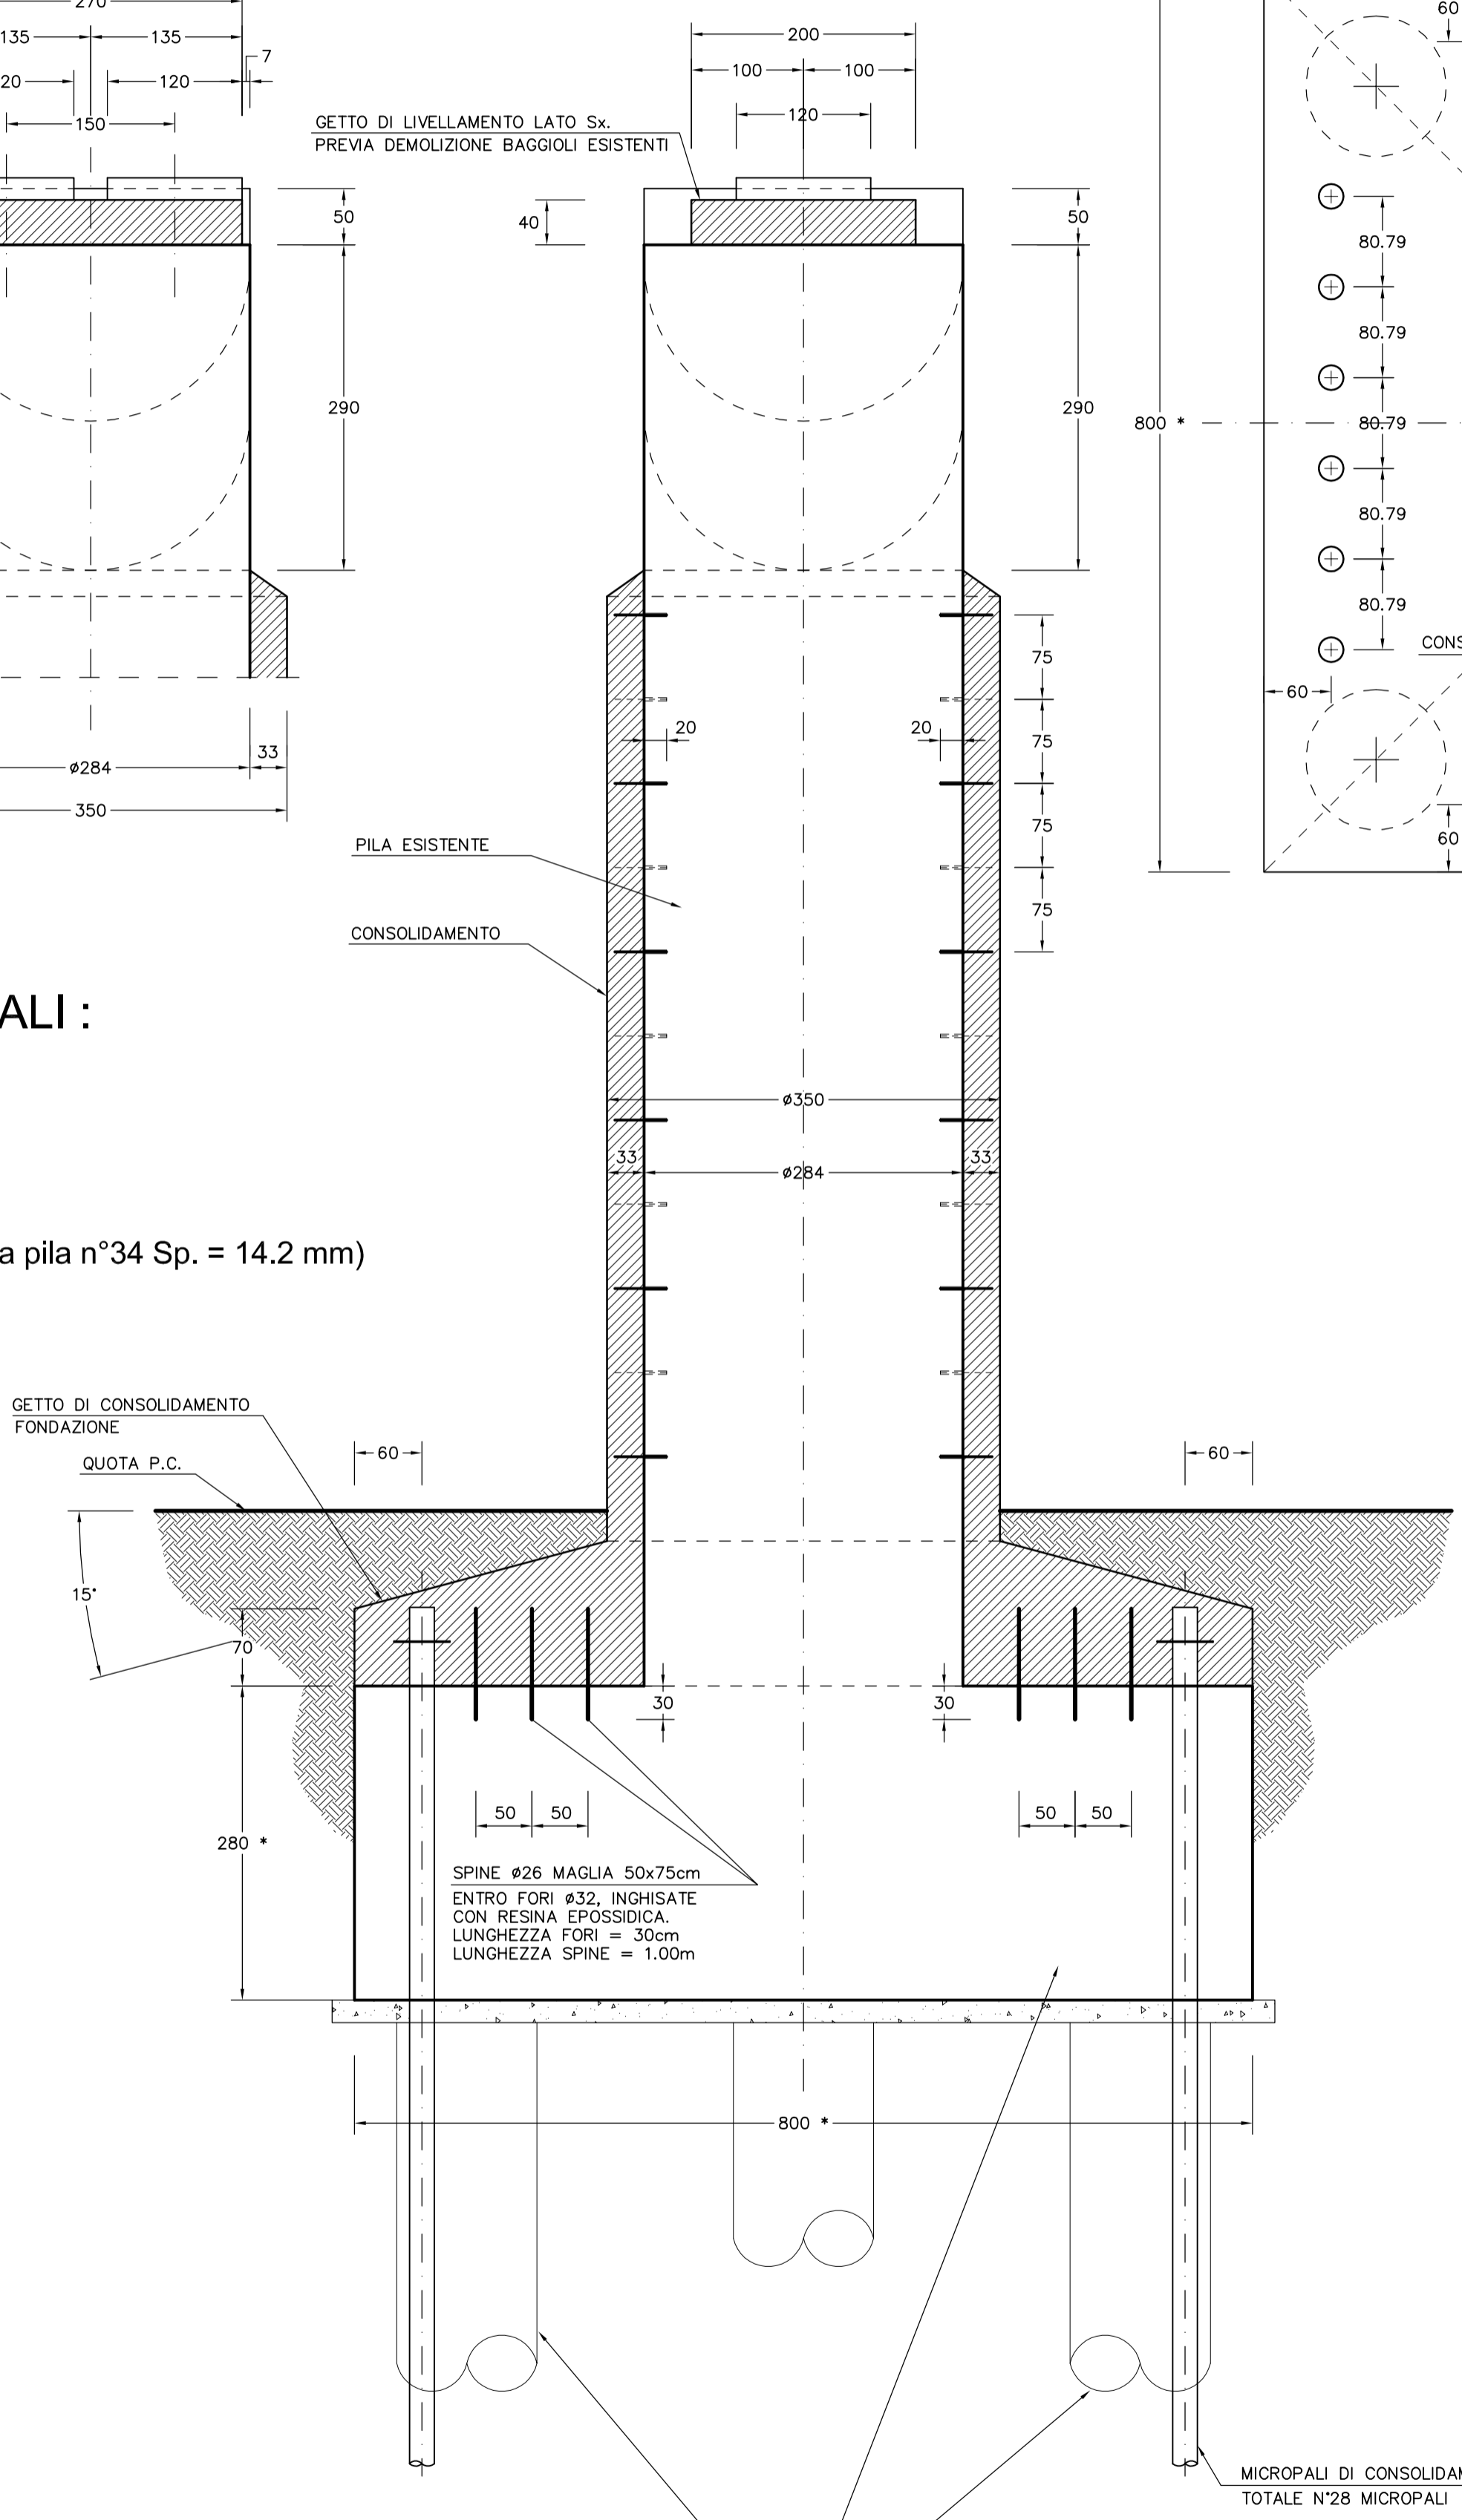

**CARATTERISTICHE MICROPALI :**  
 PERFORAZIONE Ø220/240  
 LUNGHEZZA TOTALE = 25.00 m  
 TRATTO VALVOLATO = 25.00 m  
 INTERASSE VALVOLE = 1.00 m  
 TUBO ACCIAIO S355  
 Ø est: = 159.0 mm - Sp. = 12.5 mm (solo per la pila n°34 Sp. = 14.2 mm)

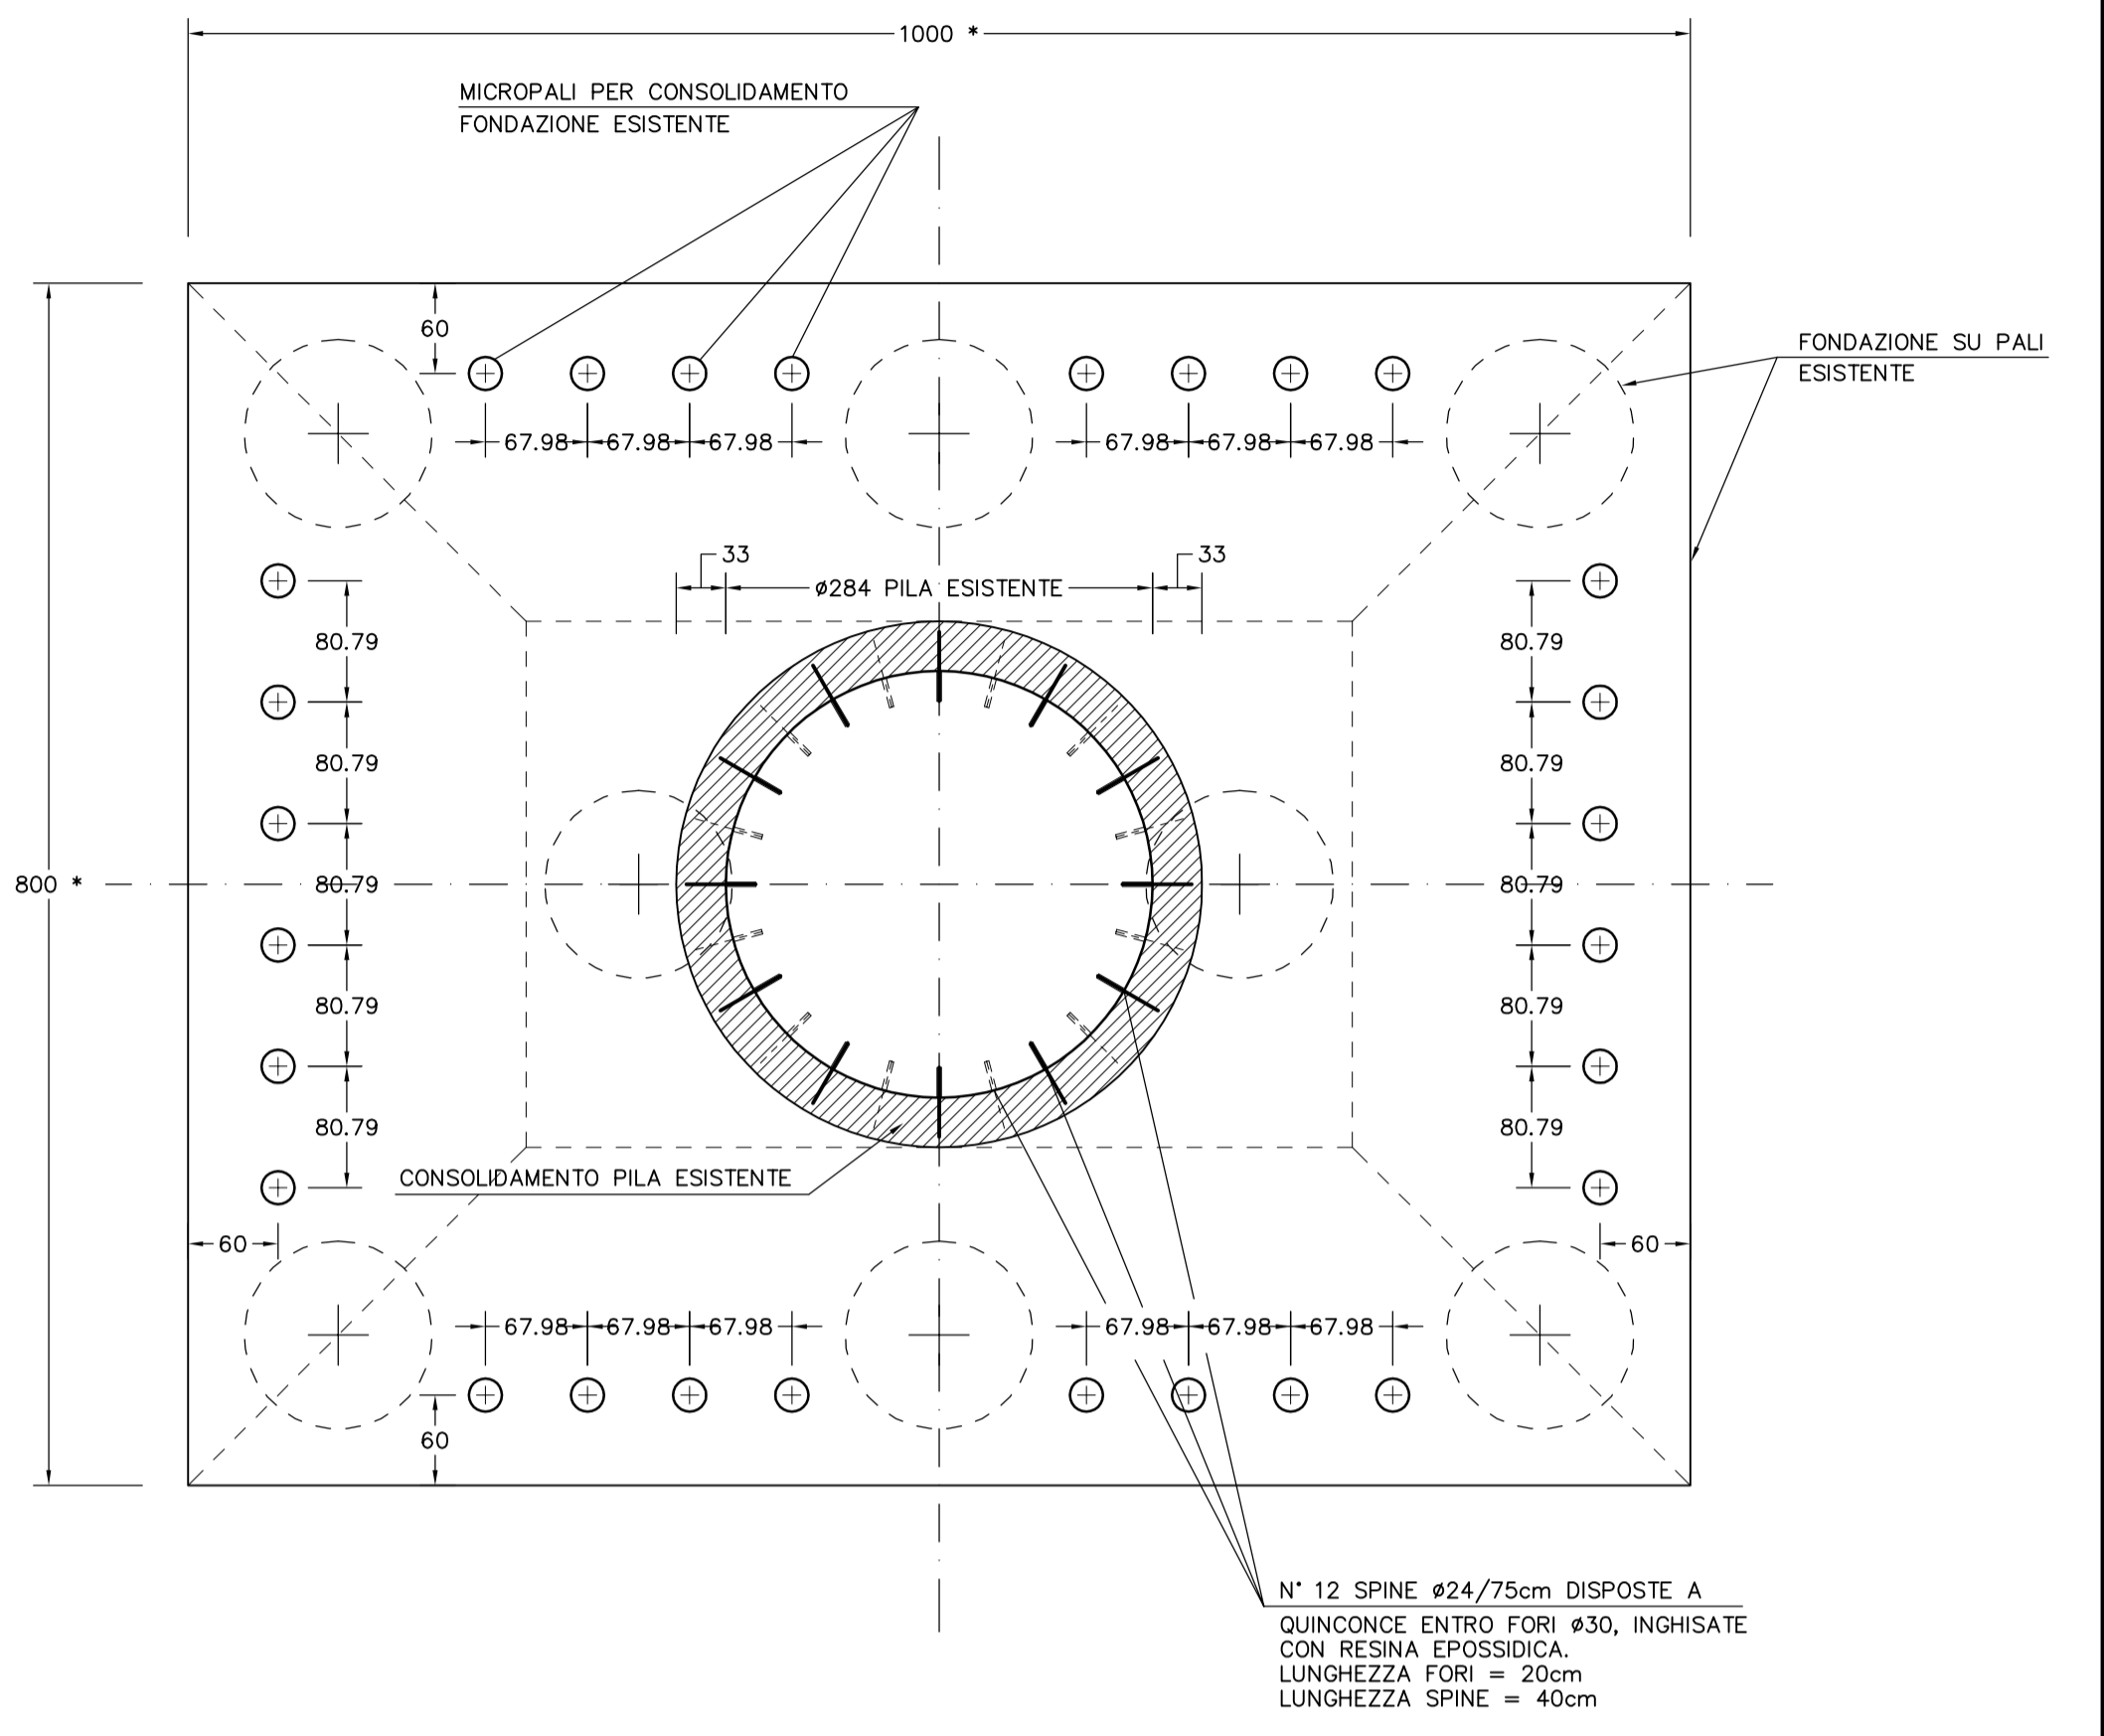

**NOTA:**  
 LE MISURE INDICATE SULLA FONDAZIONE ESISTENTE SEGUITE DA " \* ",  
 NON SONO STATE RILEVATE MA SONO DESUNTE DAGLI ELABORATI DI  
 PROGETTO ORIGINALI



**CORRIDOIO PLURIMODALE TIRRENO-NORD EUROPA  
 ITINERARIO AGRIGENTO -CALTANISSETTA-A19**  
 S.S. N° 640 "DI PORTO EMPEDOCLE"  
 AMMODERNAMENTO E ADEGUAMENTO ALLA CAT. B DEL D.M. 5.11.2001  
 Dal km 44+000 allo svincolo con l'A19

**PROGETTO DEFINITIVO**

GRUPPO DI PROGETTAZIONE	RESPONSABILI DI PROGETTO
ATI: TECHNITAL s.p.a. (mandataria) S.I.S. Studio di Ingegneria Stradale s.r.l. DELTA Ingegneria s.r.l. INFRATEC s.r.l. Consulting Engineering PROGIN s.p.a.	Dott. Ing. M. Raccosta Ordine Ing. Verona n° A1665 Prof. Ing. A. Bevilacqua Ordine Ing. Palermo n° 4058 Dott. Ing. M. Carino Ordine Ing. Agrigento n° A628 Dott. Ing. N. Troccoli Ordine Ing. Potenza n° 836 Dott. Ing. S. Esposito Ordine Ing. Roma n° 20837
	IL GEOLOGO
	INTEGRAZIONE PRESTAZIONI SPECIALISTICHE Dott. Ing. M. Raccosta
VISTO: IL RESPONSABILE DEL PROCEDIMENTO Dott. Ing. Massimiliano Fidenzi	VISTO: IL RESPONSABILE DEL SERVIZIO PROGETTAZIONE Dott. Ing. Antonio Valente
	DATA PROTOCOLLO

**OPERE D'ARTE MAGGIORI - VIADOTTI  
 OPERE SULL'ASSE PRINCIPALE  
 VIADOTTO SALSO-CARR. DX ADEGUAMENTO STRUTTURA ESISTENTE  
 CARPENTERIA PILE N° 26+35 CONSOLIDAMENTO Tav. 2/2**

CODICE PROGETTO	NOME FILE	REVISIONE	FOGLIO	SCALA:
L0407B D 0501	P01V115STRCP33A.pdf	A	02 di 02	1:50
	CODICE ELAB.			
	P01V115STRCP33			
D				
C				
B				
A	EMISSIONE	Ottobre 2006	P. Palani	F. Arculi
REV.	DESCRIZIONE	DATA	VERIFICATO RESP. TECNICO	APPROVATO RESP. D'INTERNO C. Marro