


Coordinate Torri Sistema di rigetto UTM WGS 84		
	Latitudine	Longitudine
wtg 01	760151,952	4502650,595
wtg 02	760734,646	4502771,52
wtg 03	761429,633	4502910,52
wtg 04	760856,516	4502128,603
wtg 05	761449,635	4502098,535
wtg 06	761178,077	4501247,534
wtg 07	761862,066	4501415,534
wtg 08	761598,517	4500684,432
wtg 09	762295,928	4500789,394
wtg 10	761761,414	4499848,911
wtg 11	762370,624	4499906,579
wtg 12	761697,01	4498857,438
wtg 13	762426,625	4499061,595
wtg 14	763120,611	4499181,595
wtg 15	761961,847	4497977,102
wtg 16	762575,624	4498205,611
wtg 17	763277,858	4498341,305
wtg 18	761925,639	4497171,629
wtg 19	762654,554	4497359,711
wtg 20	763340,612	4497480,627
wtg 21	763981,599	4497702,625
wtg 22	763002,746	4495878,91
wtg 23	763997,278	4495883,207
wtg 24	764667,591	4495945,66
wtg 25	765308,579	4496167,657
wtg 26	765992,566	4496316,656
wtg 27	764133,813	4494903,587
wtg 28	764777,592	4495076,676
wtg 29	765465,578	4495250,675
wtg 30	766142,565	4495443,673
wtg 31	764118,16	4493995,222
wtg 32	764708,305	4494153,884
wtg 33	765560,579	4494404,691
wtg 34	766232,566	4494563,69
wtg 35	765348,055	4493237,666
wtg 36	766043,045	4493412,665

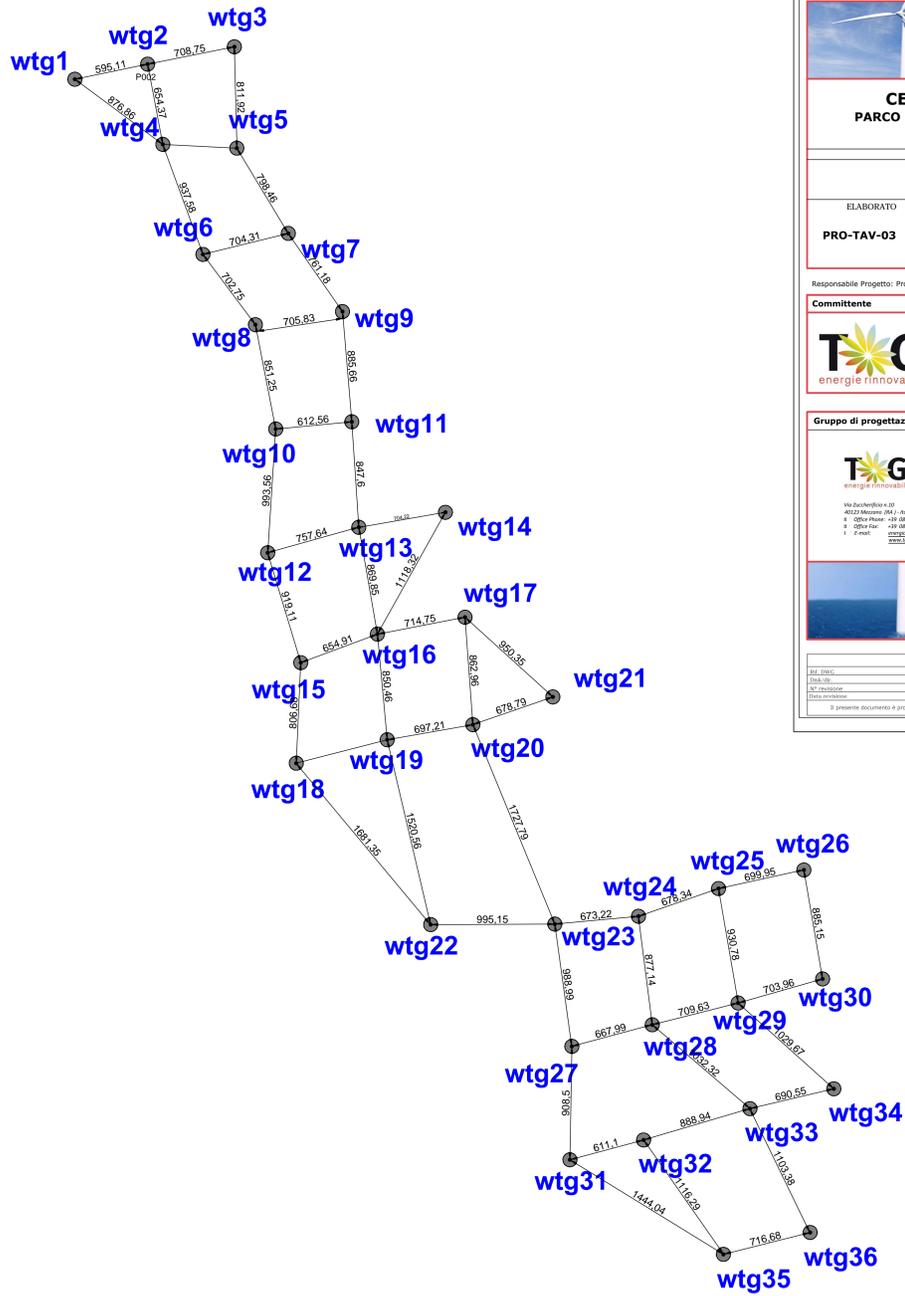



### CENTRALE EOLICA OFFSHORE BRINDISI

PARCO EOLICO MARINO ANTISTANTE LE COSTE DI BRINDISI -  
SAN PIETRO VERNOTICO E TORCHIAROLO

---

#### PROGETTO DEFINITIVO

ELABORATO	TITOLO	SCALA
<b>PRO-TAV-03</b>	<b>LAYOUT AEROGENERATORI SPAZIATURE E QUOTE</b>	<b>1:20000</b>

Responsabile Progetto: Prof. Giuseppe Cesario Calò

---

**Committente**



T+G Energie rinnovabili S.r.l.  
Via Venezia 10  
P.IVA 02290730391



---

**Gruppo di progettazione**



Via Zaccarelli 4/20  
40122 Modena (MO) - Italy  
P. IVA 02911984200  
Tel: +39 0521 412049  
Fax: +39 0521 412049  
www.tg-energie.it

ELABORAZIONE DOCUMENTO A CURA DI

Ing. Daniele CALDÌ

Geom. Antonio MARRUCCO

---



GESTIONE DOCUMENTO			
REV.	DATA	DESCRIZIONE	PRODOTTORE

Il presente documento è proprietà riservata di T+G S.r.l. Ai sensi dell'art. 1715 C.C. è vietata la riproduzione, la pubblicazione e l'utilizzo senza esplicita autorizzazione.