


	Particella catastale demaniale
	Particella catastale non demaniale
	Particella catastale demaniale con riserva relativa all'instestazione
	Area occupata da strada pubblica
	Area occupata da acqua pubblica
	Fabbricato catastale demaniale (conforme) o fabbricato catastale non demaniale
	Manufatto demaniale non catastale (conforme)
	Fabbricato catastale demaniale (non conforme) o manufatto demaniale non catastale (non conforme)
	Linea di costa
	Dividente demaniale
	Vertice della dividente
	Fascia del mare territoriale
	Fascia della zona contigua
	Fascia della piattaforma continentale
	Perimetro della Riserva Marina
	Riserva Marina non di competenza dell'Amministrazione Connessa ma gestita da altra amministrazione
	Zona A (Riserva Integrale)
	Zona B (Riserva Generale)
	Zona C (Riserva Parziale)
	Area esclusa dalla delega alle Regioni
	Porto
	Laguna (di competenza del Magistrato delle Acque)
	Laguna (gestita dall'amministrazione connessa)
	Laguna (gestita da altra amministrazione)
	Manufatto demaniale costituito
	Fascia di rispetto

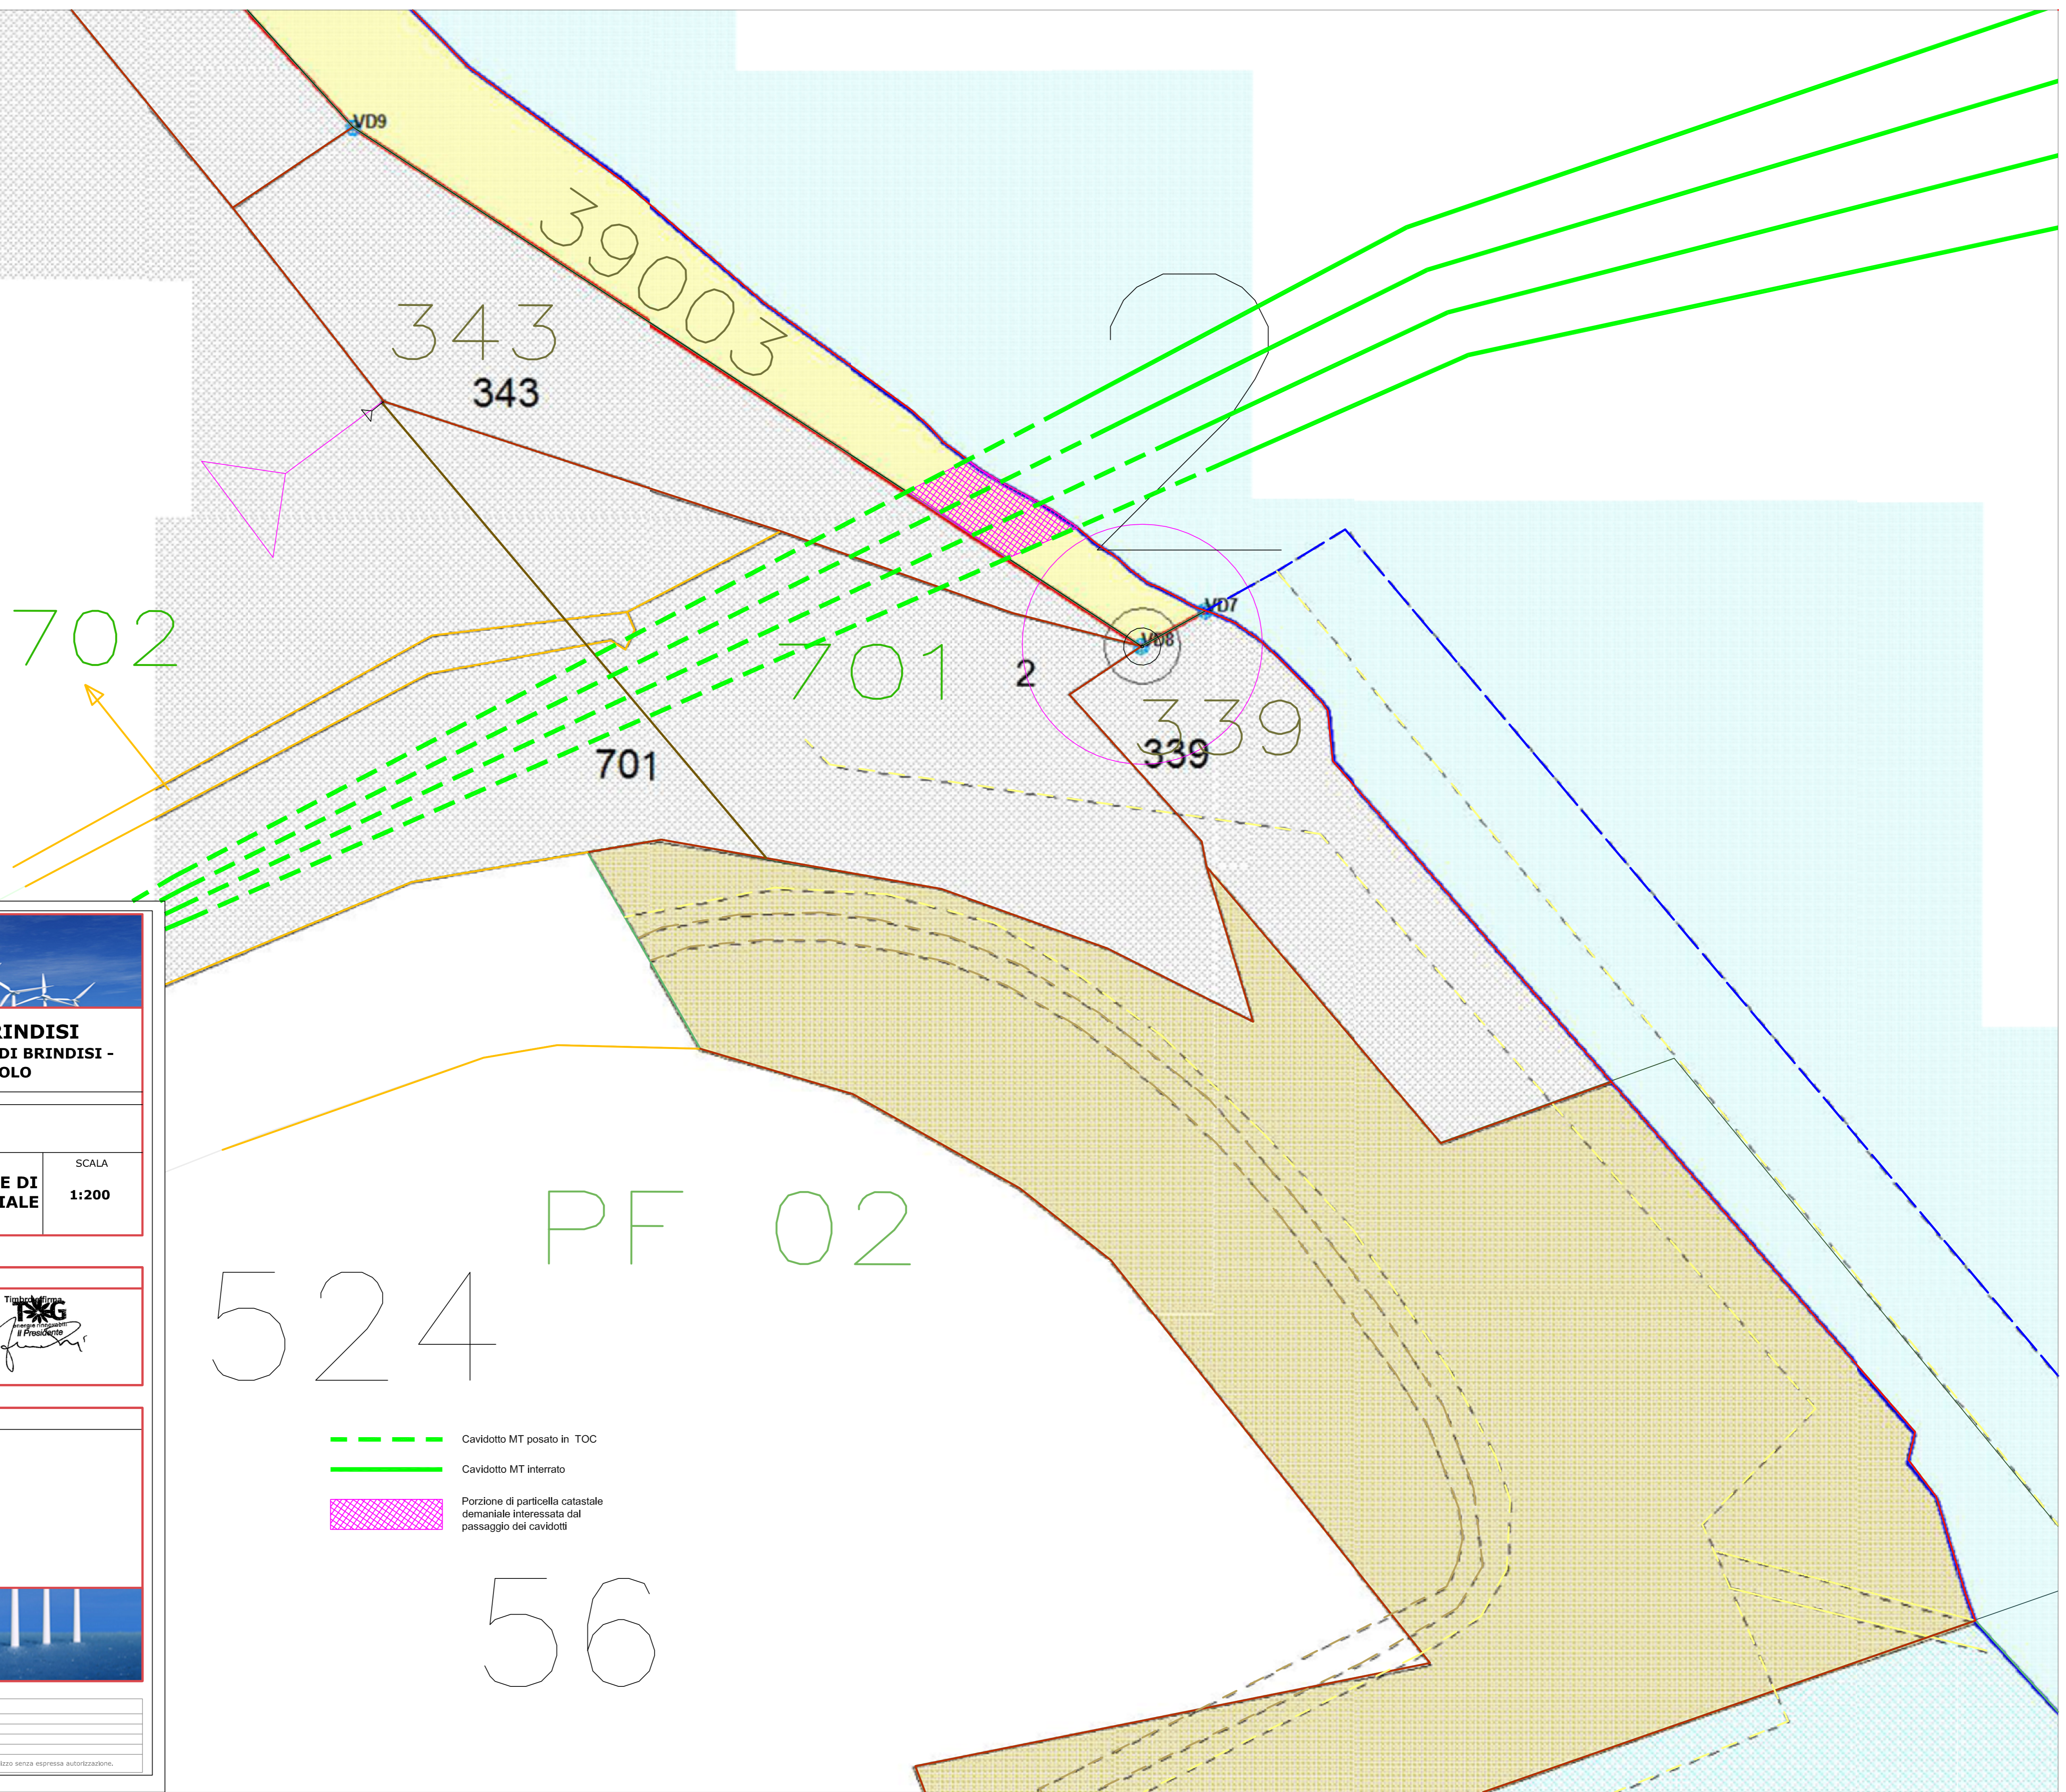

Cavidotto MT posato in TOC
 Cavidotto MT interrato
 Porzione di particella catastale demaniale interessata dal passaggio dei cavidotti



CENTRALE EOLICA OFFSHORE BRINDISI

PARCO EOLICO MARINO ANTISTANTE LE COSTE DI BRINDISI - SAN PIETRO VERNOTICO E TORCHIAROLO

PROGETTO DEFINITIVO

ELABORATO	TITOLO	SCALA
PRO-TAV-08	INQUADRAMENTO SU SID OPERE DI CONNESSIONE IN AREA DEMANIALE	1:200

Responsabile Progetto: Prof. Giuseppe Cesario Calò

Committente



TG Energie rinnovabili S.r.l.
Ravenna via Zuccherificio n.10
P.IVA 02260730391



Gruppo di progettazione

ELABORAZIONE DOCUMENTO A CURA DI



Via Zuccherificio n.10
40123 Mezzano (RA) - Italy
Office Phone: +39 0542 612000
Office Fax: +39 0542 612649
E-mail: energia@tgr.it
www.tgr.it

Ing. Daniele CALO'

Geom. Antonio MARROCCO



GESTIONE DOCUMENTO		Prof. n.	
Rev. DWG		Data Prot.	
Rev. dir.	01	Rev. edizione	
Data revisione	00-00-2013	Data edizione	

Il presente documento è proprietà riservata di TG S.r.l. Ai sensi dell'art. 2575 C.C. è vietata la riproduzione, la pubblicazione e l'utilizzo senza espressa autorizzazione.