CENTRALE EOLICA OFFSHORE BRINDISI

PARCO EOLICO MARINO ANTISTANTE LE COSTE DI BRINDISI - SAN PIETRO VERNOTICO E TORCHIAROLO

PROGETTO DEFINITIVO

ELABORATO	TITOLO	SCALA
PRO-TAV-20	**ELABORAZIONE PROFILI STRADALI OPERE DI CONNESSIONE**	**1:200**

Responsabile Progetto : Prof. Giuseppe Cesaro Calò

Committente

TE Energia Innovabili S.r.l.
Società di Ingegneria S.r.l.
P.IVA 02268270745

Gruppo di progettazione

ELABORAZIONE DOCUMENTO A CURA DI:

Ing. Daniele CALÒ

Geom. Antonio MARASCO

Via Scandicci 42
00125Roma (RI) Italy
P. IVA Roma: 01 455 0200
P. IVA Brindisi: 02 268 270 745
P. CUP: C34B07000370001
P. CIG: 4194B0F27

GESTIONE DOCUMENTO			
Cod. Jobb:		File: 0_	
Cartella:		Nome file: PRO-TAV-20	
1° emissione:	01	1° aggiorn.:	
Data emissione:	30.09.2013	Data aggiorn.:	
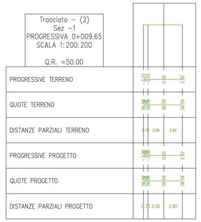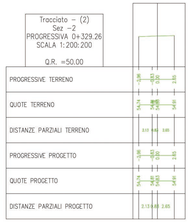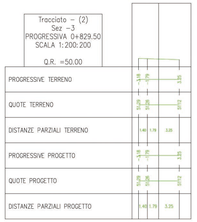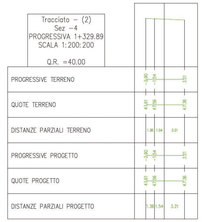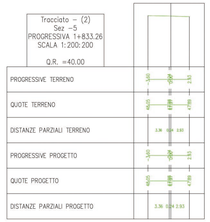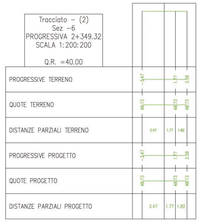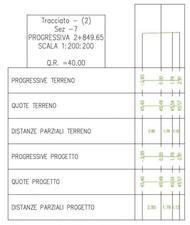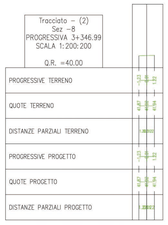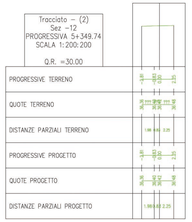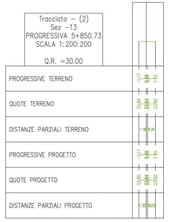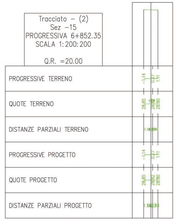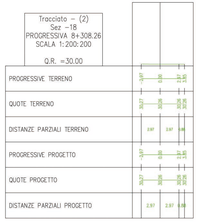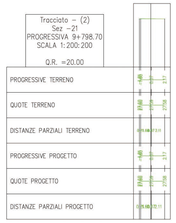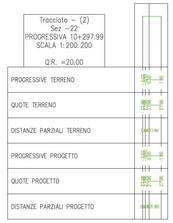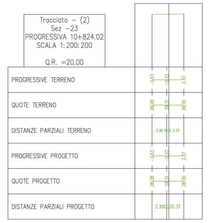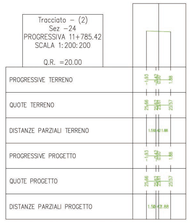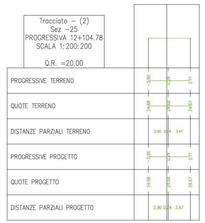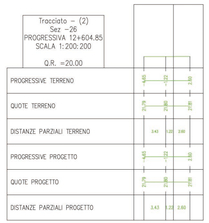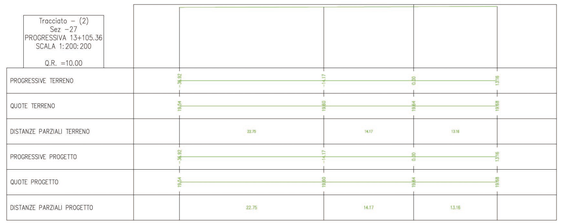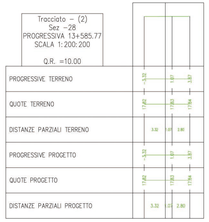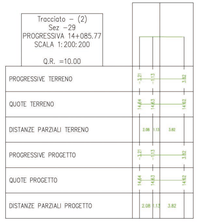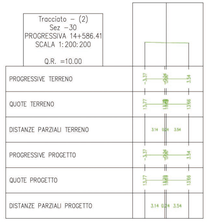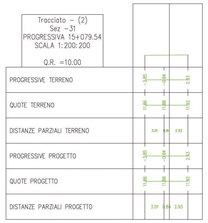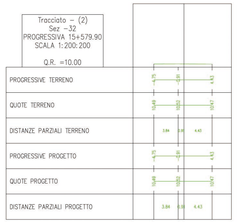
Il presente documento è proprietà riservata di TE S.r.l. Vi sono tutelati diritti di riproduzione, di pubblicazione e l'utilizzo senza espresso autorizzazione.