


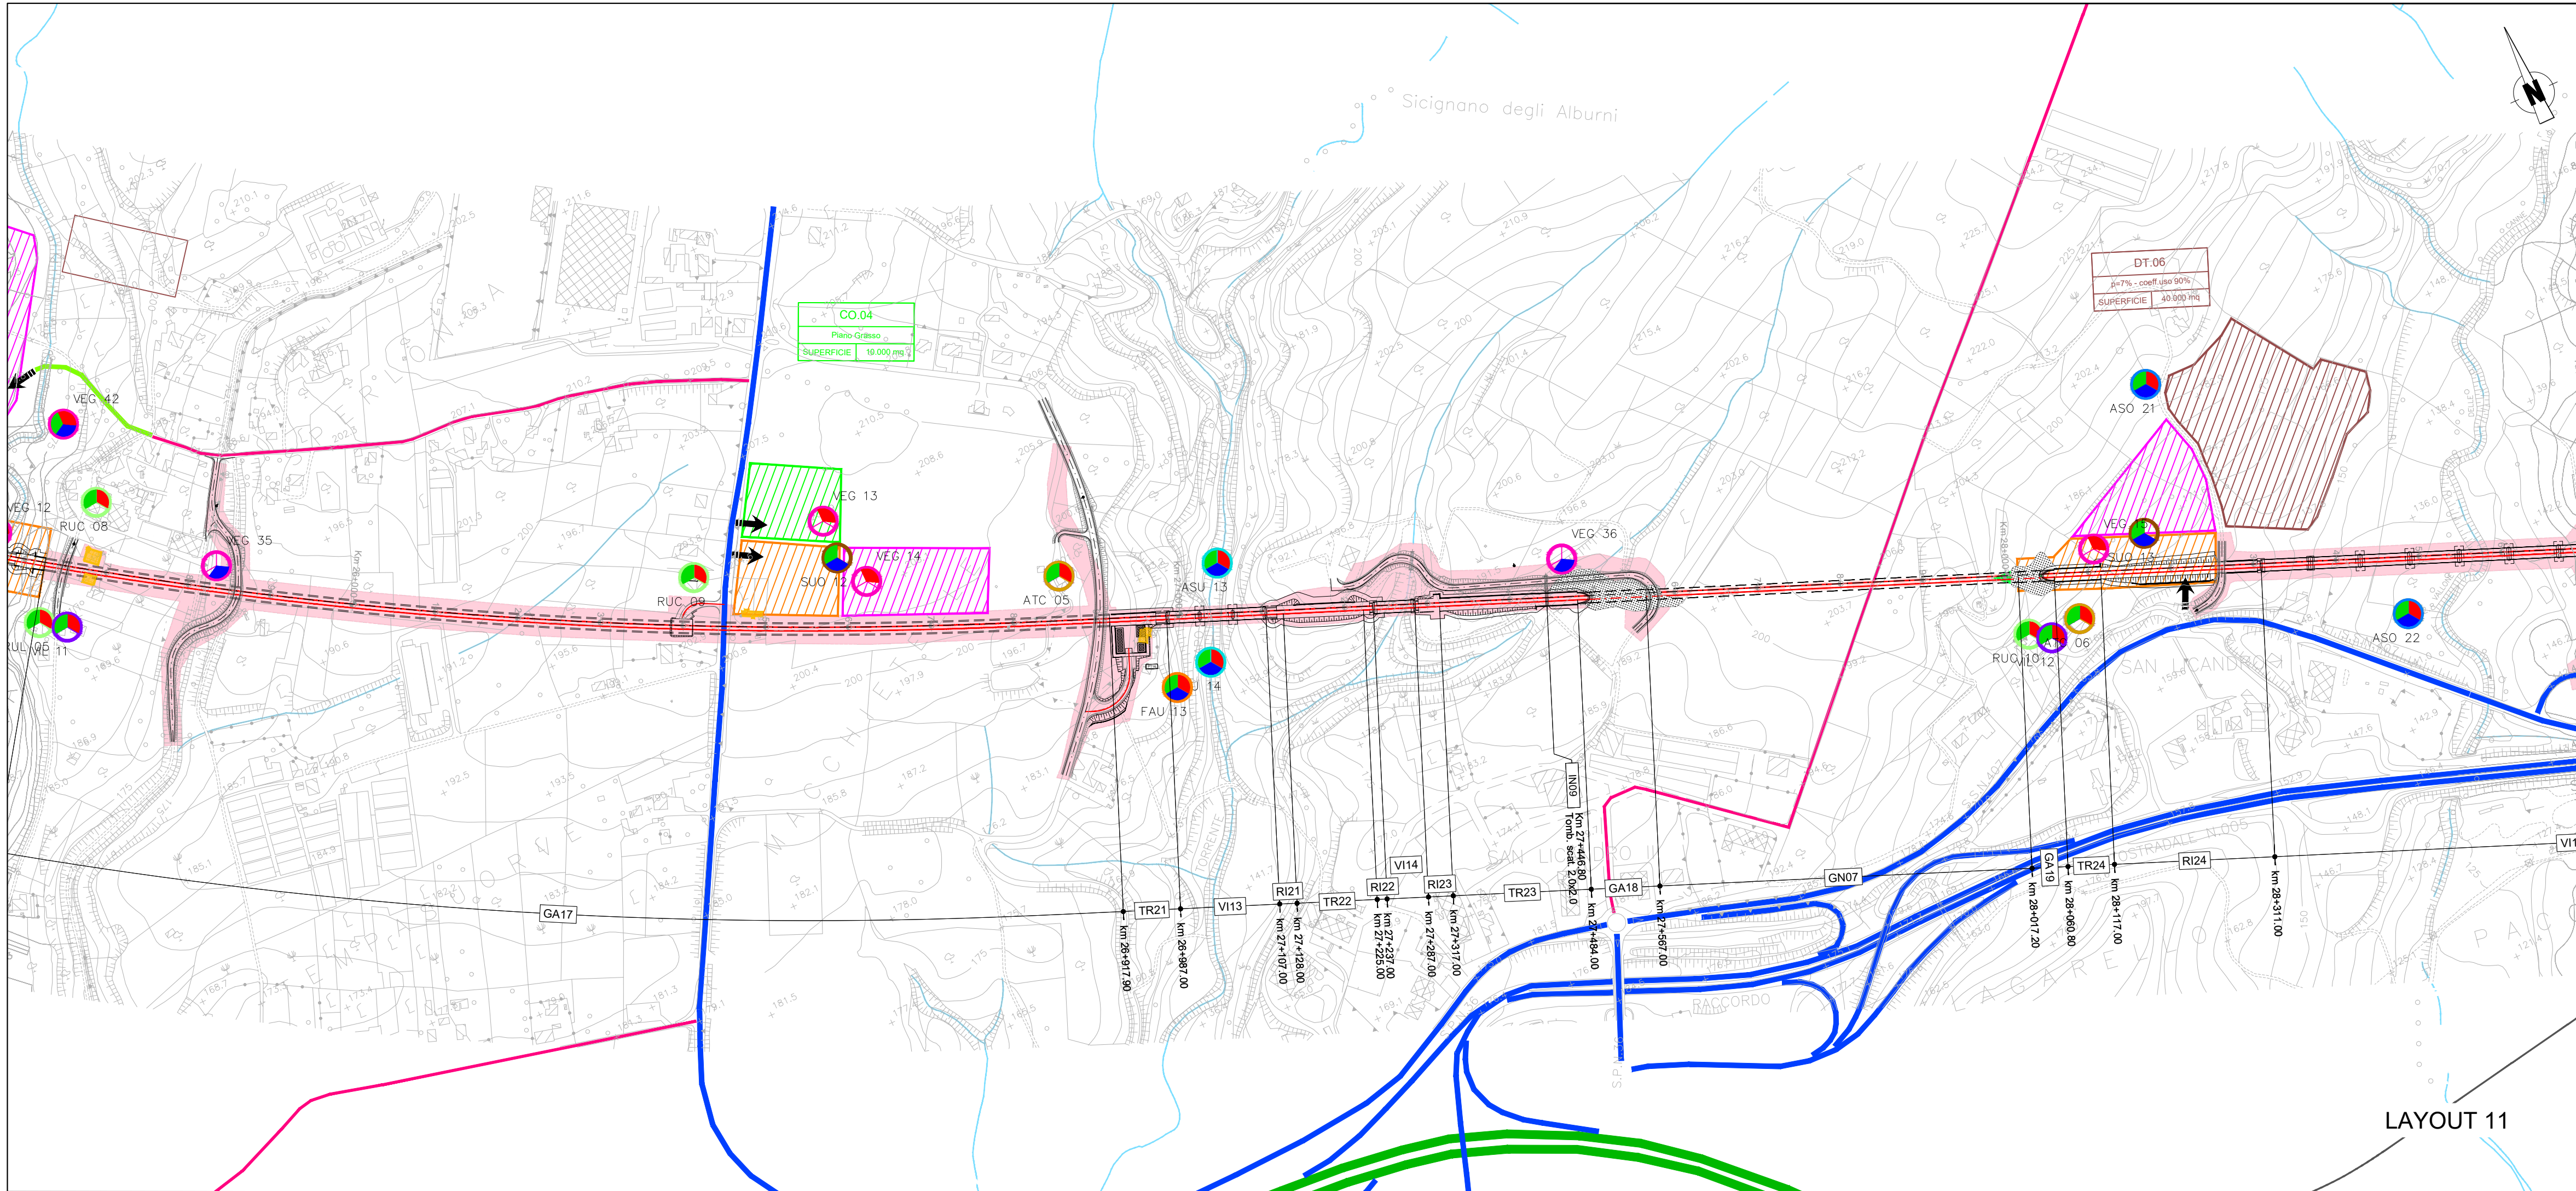

LEGENDA

→

 ACCESSO AI CANTIERI

AREA DI LAVORO

C.B. - CANTIERE BASE

C.O. - CANTIERE OPERATIVO

C.A. - CANTIERE ARMAMENTO

DEMOLIZIONI

CT - CANTIERE PER ATTREZZAGGIO TECNOLOGICO

A.S. - AREA STOCCAGGIO

A.T. - AREA TECNICA

D.T. - DEPOSITO TEMPORANEO

PUNTI DI MONITORAGGIO



Simbolo	Descrizione	Simbolo	Descrizione
	ASU - ACQUE SUPERFICIALI		CEM - CAMPI ELETTROMAGNETICI
	ASO - ACQUE SOTTERRANEE		VIL - VIBRAZIONI CANTIERE LINEA
	ATC - ATMOSFERA CANTIERE		VIF - VIBRAZIONI ESERCIZIO
	SUO - SUOLO E SOTTOSUOLO		PAE - PAESAGGIO
	RUC - RUMORE CANTIERE		VEG - VEGETAZIONE
	RUL - RUMORE CANTIERE IN LINEA		FAU - FAUNA
	RULF - RUMORE FERROVIARIO		

FASE DI MONITORAGGIO

ANTE OPERAM

CORSO D'OPERA

POST OPERAM

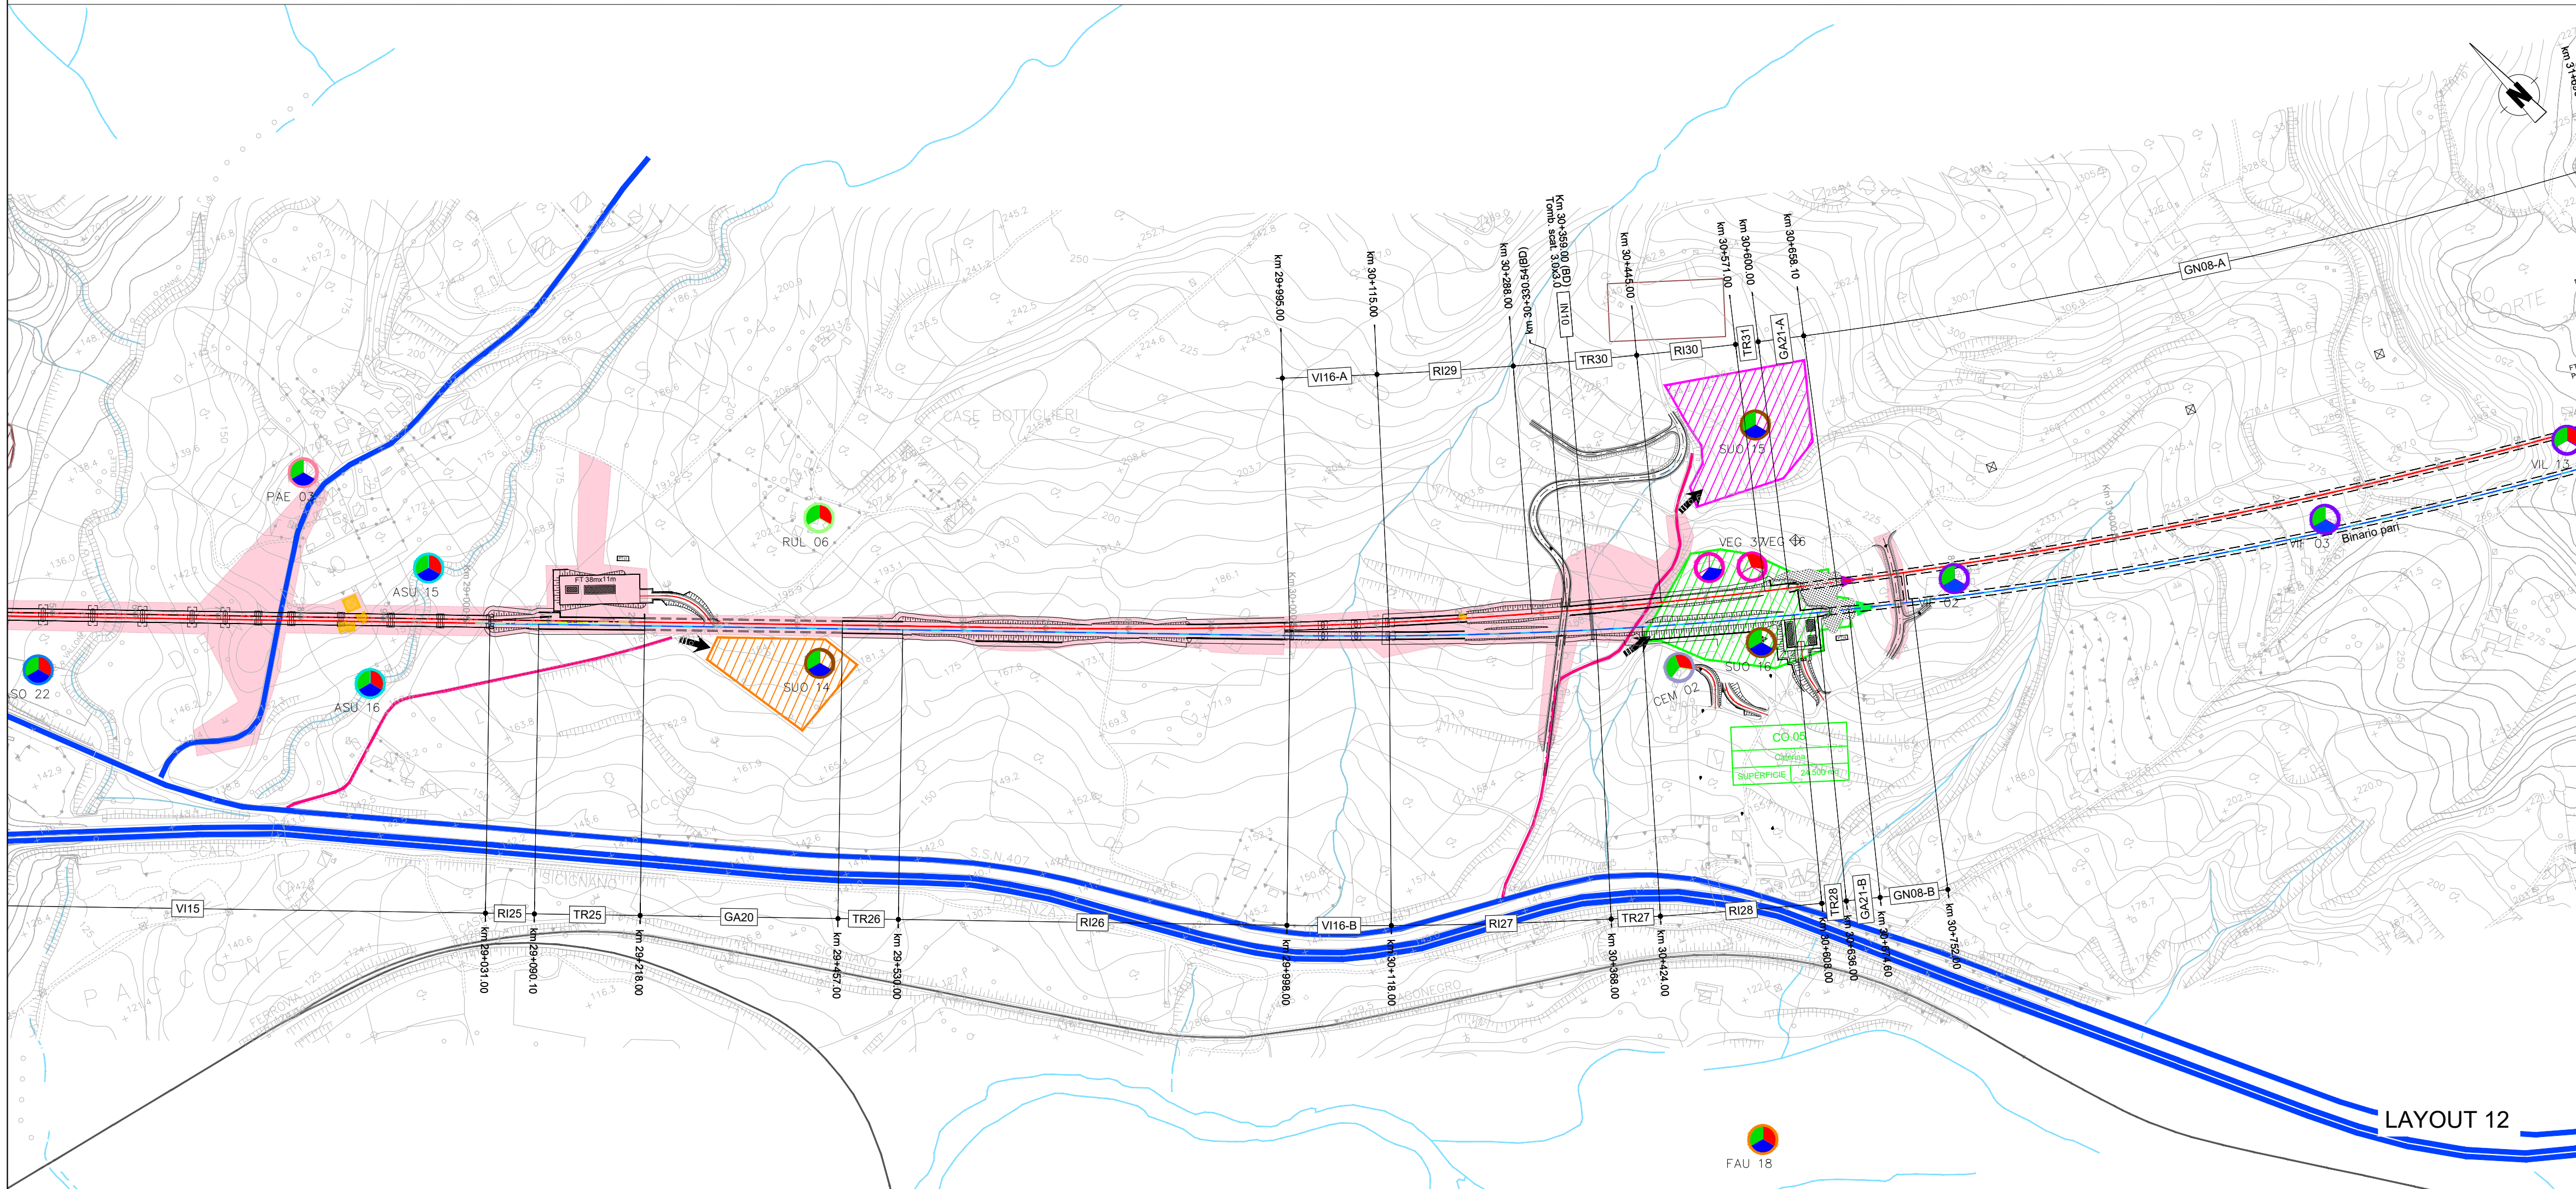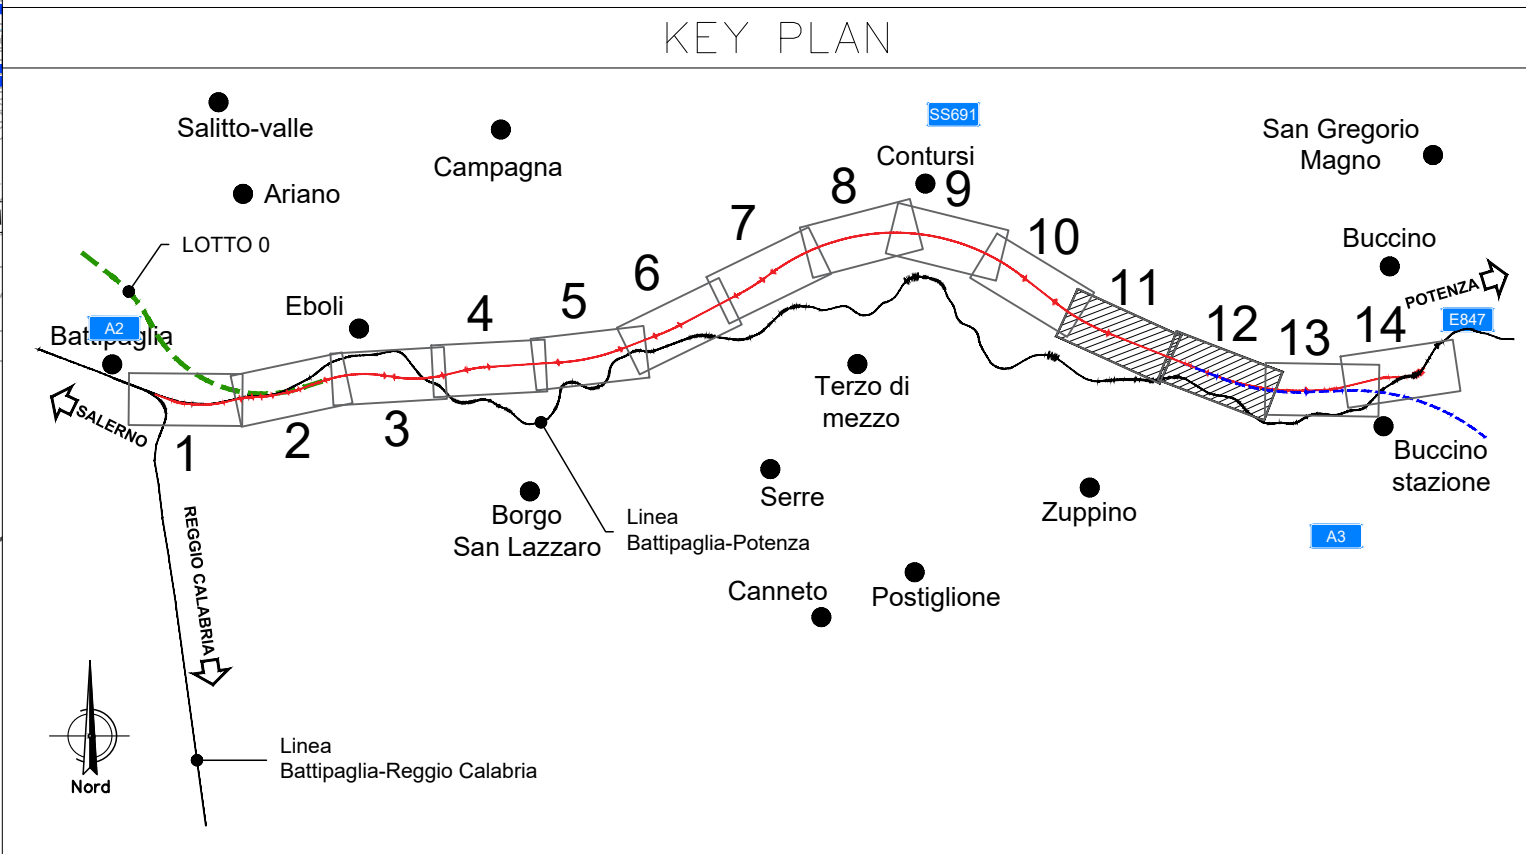

COMMITTENTE:

PROGETTAZIONE:

U.O. ARCHITETTURA, AMBIENTE E TERRITORIO
S.O. AMBIENTE

PROGETTO DI FATTIBILITA' TECNICA ED ECONOMICA

LINEA SALERNO - REGGIO CALABRIA
NUOVA LINEA AV SALERNO - REGGIO CALABRIA
LOTTO 1A BATTIPAGLIA - ROMAGNANO

STUDIO DI IMPATTO AMBIENTALE

Planimetria localizzazione punti di monitoraggio - Tavola 6 di 7

SCALA:
1:5.000

COMMESSA	LOTTO	FASE	ENTE	TIPO DOC.	OPERA/DISCIPLINA	PROGR.	REV.
RC1E	A1	R	22	P5	MA0000	006	C

Rev.	Descrizione	Redatto	Data	Verificato	Data	Approvato	Data	Autorizzato Data
A	Emissione esecutiva	ATI Sintagma - Antonino MPA - Tullio Consoli	Novembre 2021	G. Tucci	Novembre 2021	I. D'Amore	Novembre 2021	
B	Emissione esecutiva	ATI Sintagma - Antonino MPA - Tullio Consoli	Novembre 2021	G. Tucci	Novembre 2021	I. D'Amore	Novembre 2021	
C	Emissione esecutiva a seguito di richiesta integrazioni MTE e MIC	ATI Sintagma - Antonino MPA - Tullio Consoli	Aprile 2022	G. Tucci	Aprile 2022	I. D'Amore	Aprile 2022	

File: RC1EA1R22P5MA0000006C.dwg

n. Elab.: X