


- LEGENDA:**
- Sondaggio geognostico a carotaggio continuo progressivo (luglio/agosto 2023)
  - Sondaggio geognostico a carotaggio continuo progressivo (novembre 2012)
  - T.E.V. Tomografie Elettriche Verticali
  - Masw Indagini sismiche del tipo Masw
  - Cavidotto interrato
  - Condotta forzata

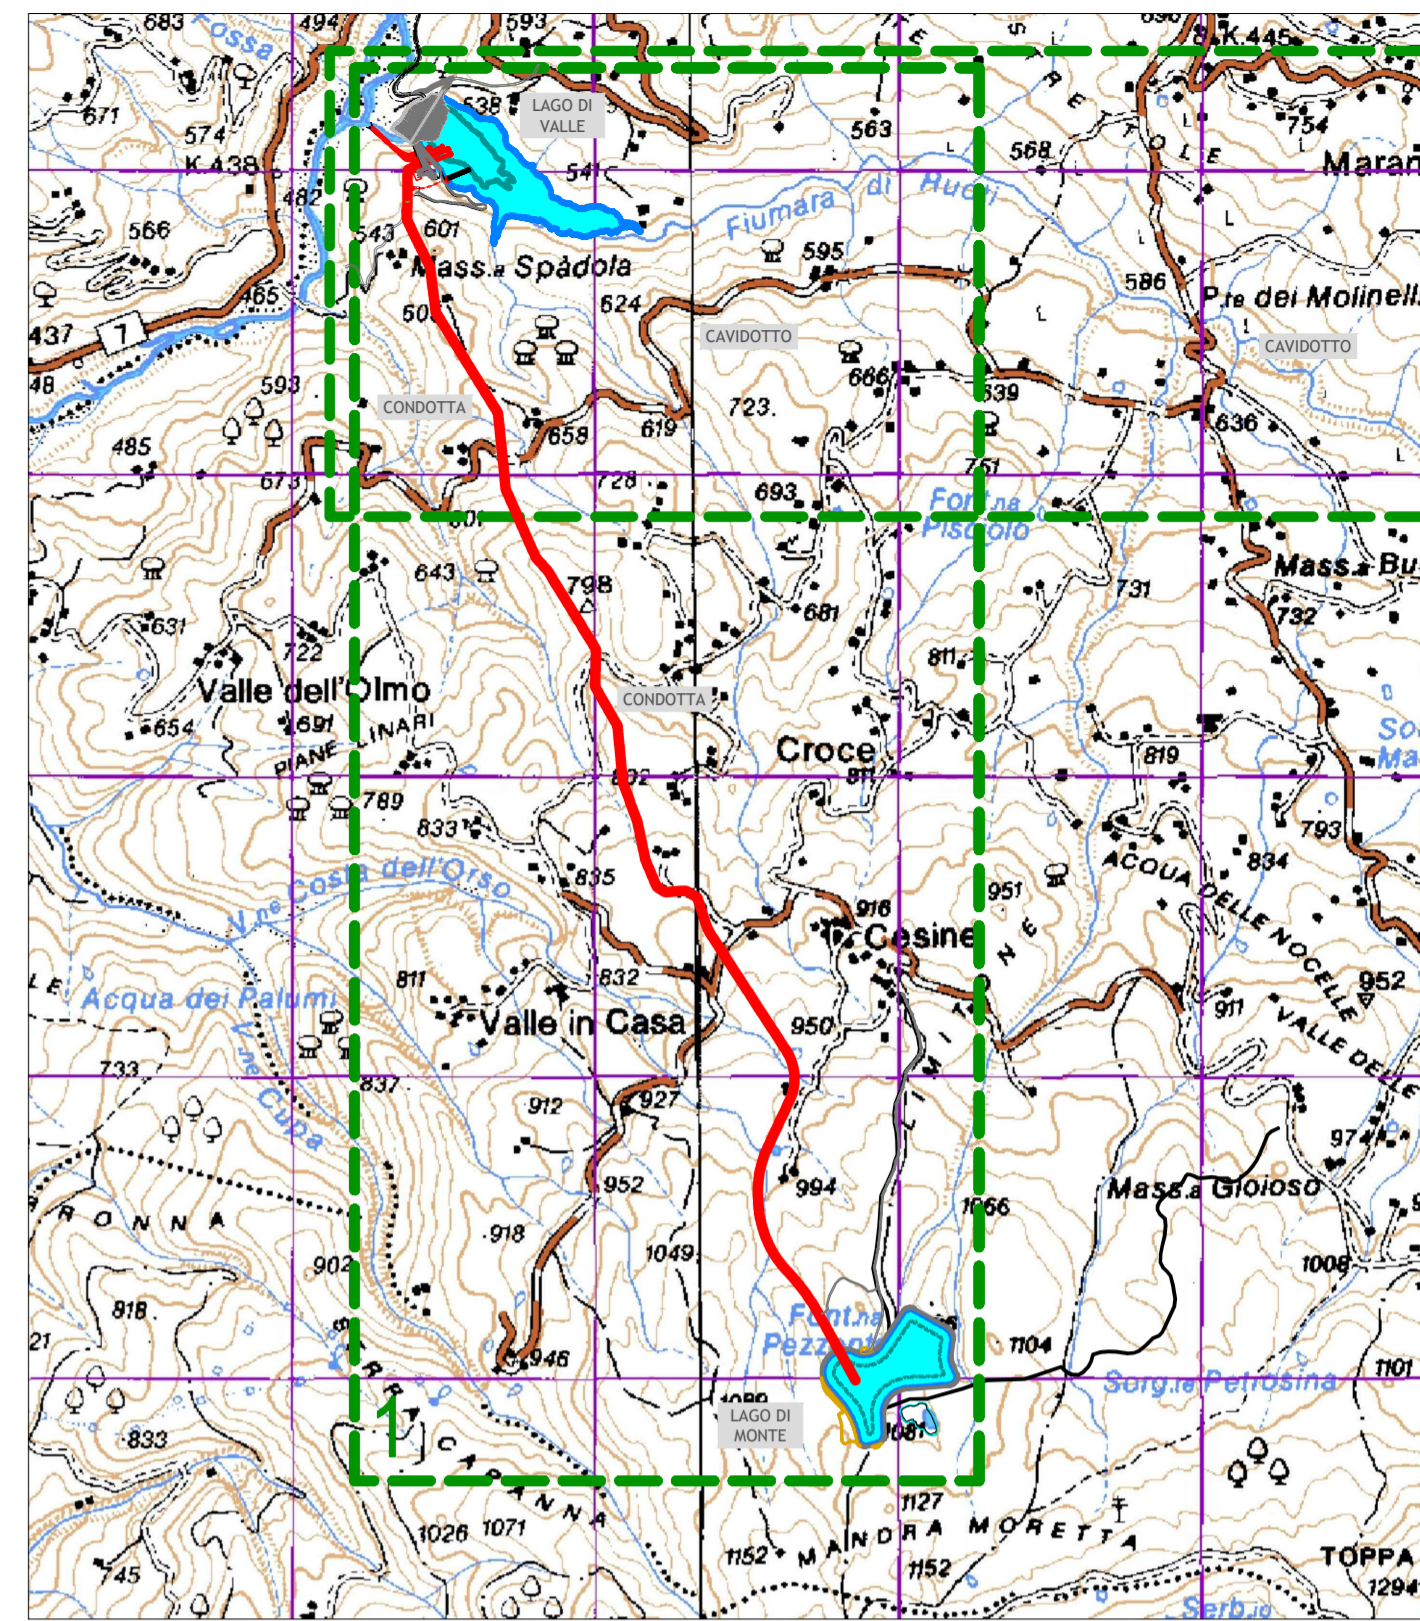

**RUOTIENERGIA** Regione Basilicata  
Provincia di Potenza

**Progetto Definitivo**

RUOTI ENERGIA S.r.l.  
Piazza del Grano 3  
I-39100 Bolzano (BZ)

Impianto di accumulo idroelettrico mediante pompaggio denominato "Mandra Moretta" e relative opere connesse ed infrastrutture indispensabili nei Comuni di Ruoti, Avigliano, Potenza, Pietragalla, Cancellara e Vaglio Basilicata (PZ)

progetto		scala		elaborato n.	
redatto	modificato	adc	REV01	1:5.000	PD-EP.12
redatto	adc	21/09/23			
controllato	b				
adc	c	28/09/23			
nr. progetto					

**GEO** Studio di Geologia e Geingegneria  
Dott. Geol. Antonio De Carlo

Via del Seminario 35 - 85100 Potenza (PZ)  
tel. +39 0971 180 0373  
studio@potenza-geo.it

Dott. Antonio De Carlo  
Dott.ssa Annagrazia Mancini  
Dott. Bartolo Romanillo

**patschelderpartner**  
ENGINEERS  
Ingegneri Patschelder & Partner S.r.l.  
I-39024 mats/miles (DZ) - pianurestre/56 via glenazza  
I-39100 bozen/bolzano - negrellistraße 13/c via negrelli  
studio@potenza-geo.it - mind@patschelderpartner.it  
tel. +39 0473 83 05 05 fax +39 0473 83 53 01  
info@pato.bz.it www.patschelderpartner.it

**BETTONI INC. LINQ**  
INGEGNERIA  
Via S. Maria 107 - 00187 Roma (RM)  
tel. +39 06 4781 1111  
www.bettoniinc.it