



**Sezione 1-1**  
Scala 1:200

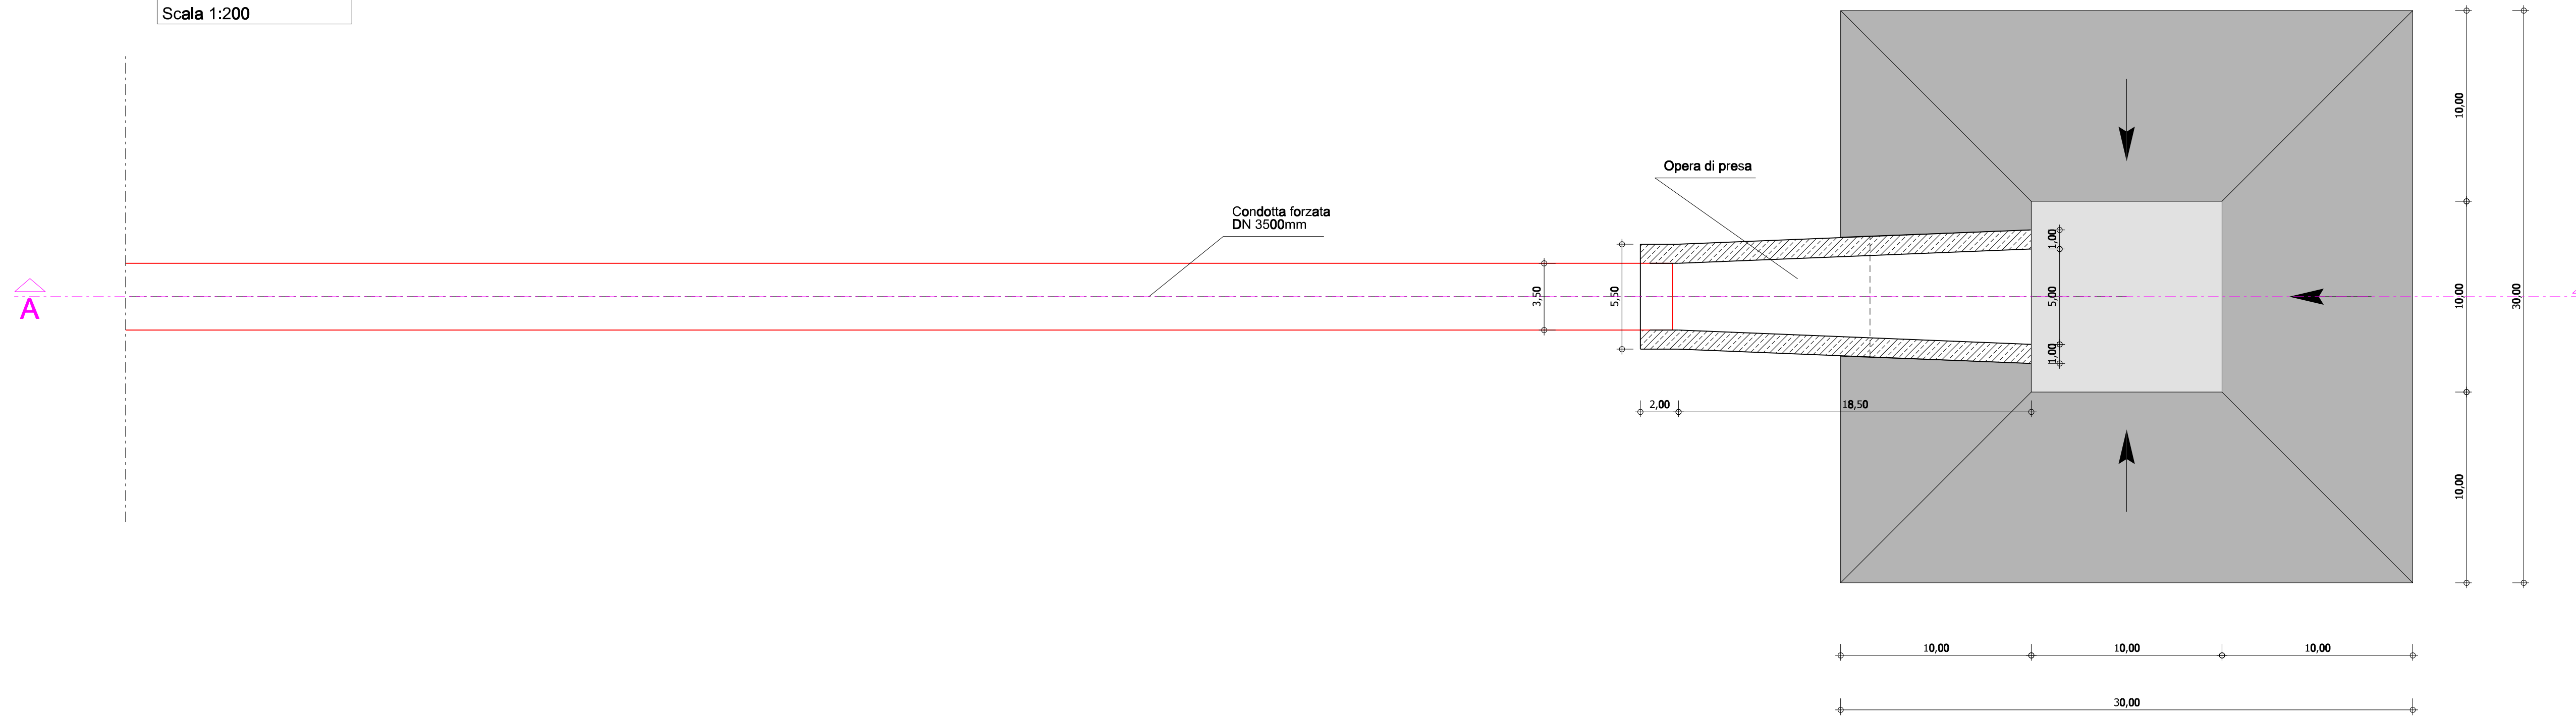

**Sezione A-A**  
Scala 1:200

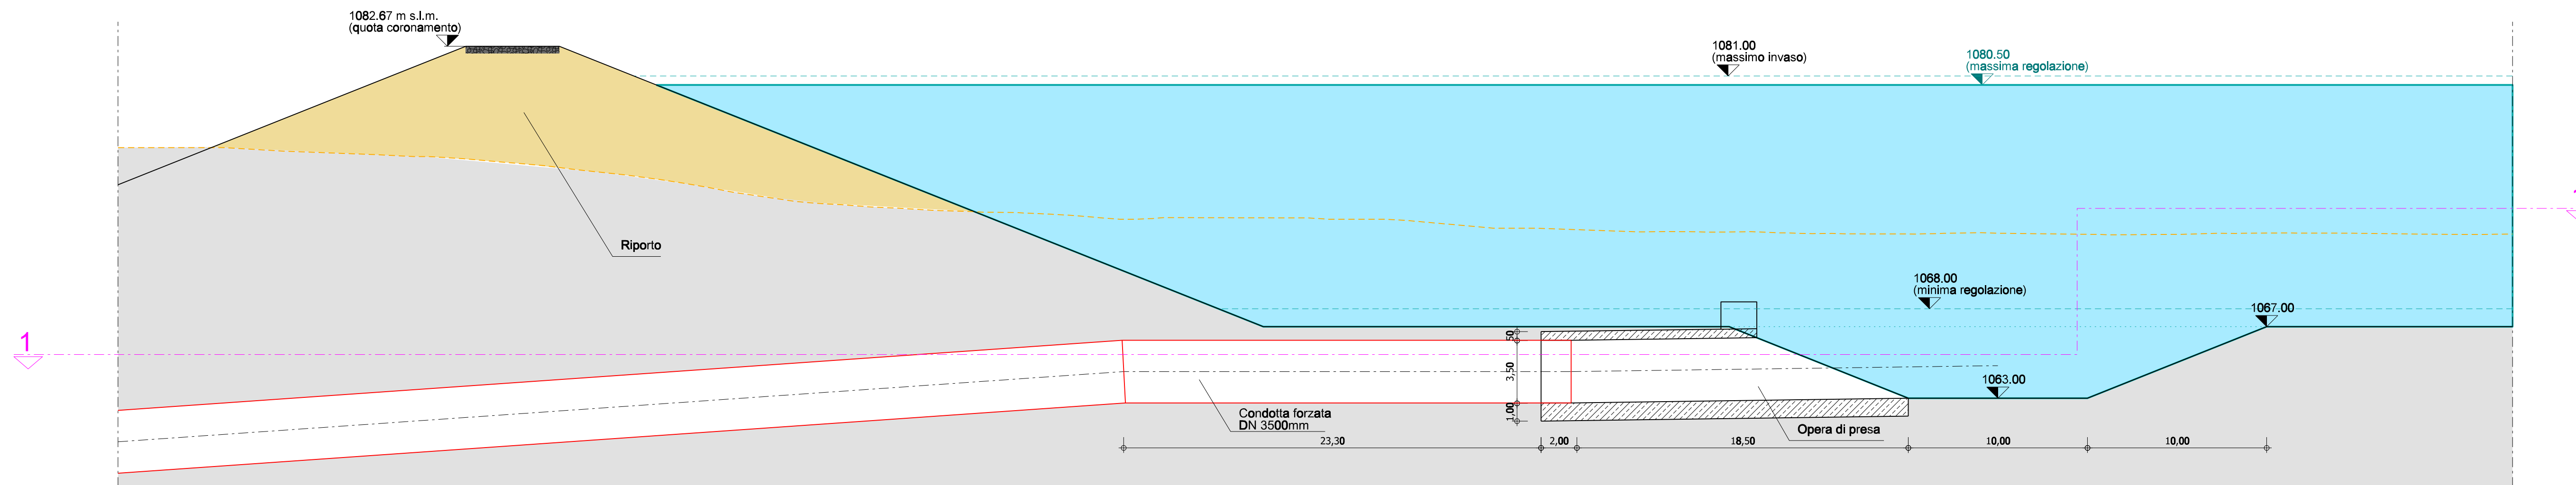

**RUOTIENERGIA**

Regione Basilicata  
Provincia di Potenza



ORDINE DEGLI INGEGNERI  
DELLA PROV. DI BOLZANO  
Dr. Ing. WALTER GÖSTNER  
nr. 7191  
INGENIEURKAMMER  
DER PROVINZ BOZEN

committente \_\_\_\_\_ tecnici \_\_\_\_\_

**Progetto Definitivo**

RUOTI ENERGIA S.r.l.  
Piazza del Grano 3  
I-39100 Bolzano (BZ)

Impianto di accumulo idroelettrico mediante pompaggio denominato "Mandra Moretta" e relative opere connesse ed infrastrutture indispensabili nei Comuni di Ruoti, Avigliano, Potenza, Pietragalla, Cancellara e Vaglio Basilicata (PZ)

progetto		contenuto		redatto		modificato		controllato		scale		elaborato n.	
LF	01.12.2022	a	LF	28.09.2023	Rev01					1:200	PD-EP.20.3		
CL	28.09.2023	b											
		c											

pagine 1 nr.progetto 11-213 T:\Progetti\201111\_213\_PSKW\_Ruoti\in1\in1\mod\_centrale\_e\_bacini\_02.dgn PD-EP-20.3-Invaso\_monte\_scarico-pres\_02

GEO Studio di Geologia e Geotecnica  
Dot. Geol. Antonio De Carlo

Dot. Geol. Antonio De Carlo  
Via del Seminario 35 - 85100 Potenza (PZ)  
tel. +39 0971 180 0373  
studio@potenza@libero.it

BETTIOLI ING. LINO S.p.A.  
Società di Ingegneria  
Via V. Veneto 100 - 38010 Trento (TN)  
tel. +39 0461 481111 fax +39 0461 481112  
www.bettioli.it

**patscheiderpartner**  
ENGINEERS

Ingegneri Patscheider & Partner S.r.l.  
I-39024 mats/malles (BZ) - glumsenstrasse 51k via giovenza  
I-39100 bozen/bolzano - negrellistrasse 13/c via negrelli  
A-8130 schwaz - mindelheimerstrasse 6  
tel. +39 0473 83 05 05 fax +39 0473 83 53 01  
info@ipp.bz.it www.patscheiderpartner.it