




Sezione: 0+200  
Scala 1:250

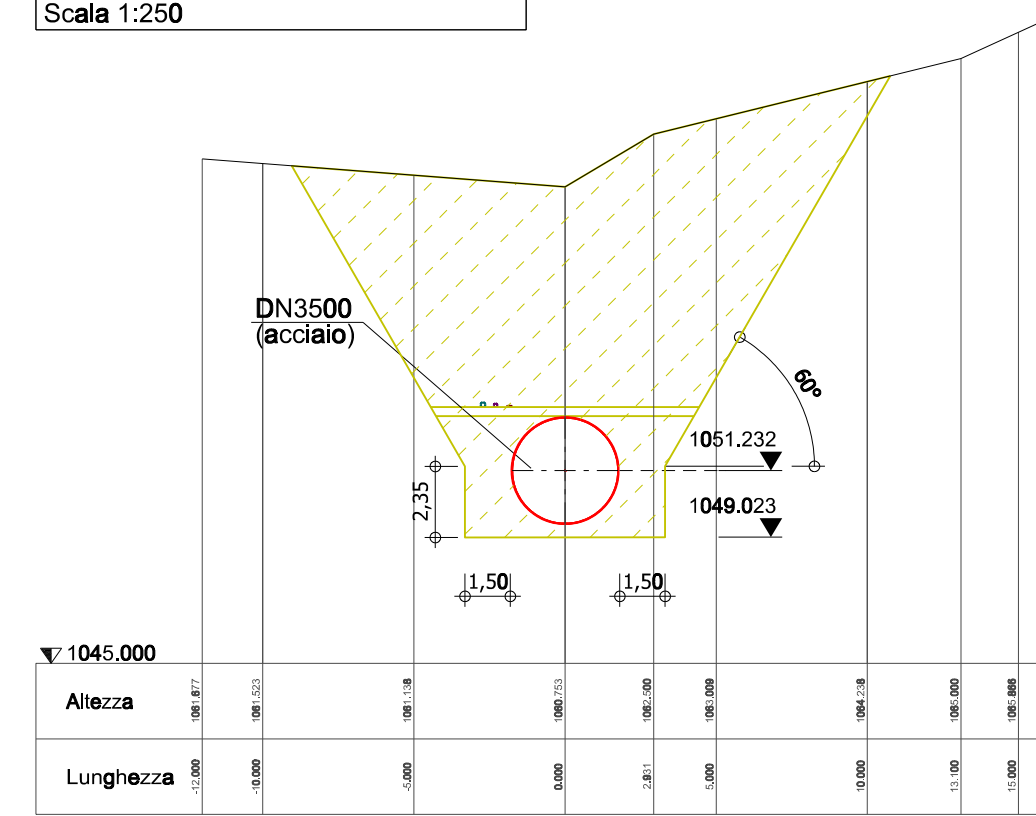


Sezione: 0+300  
Scala 1:250

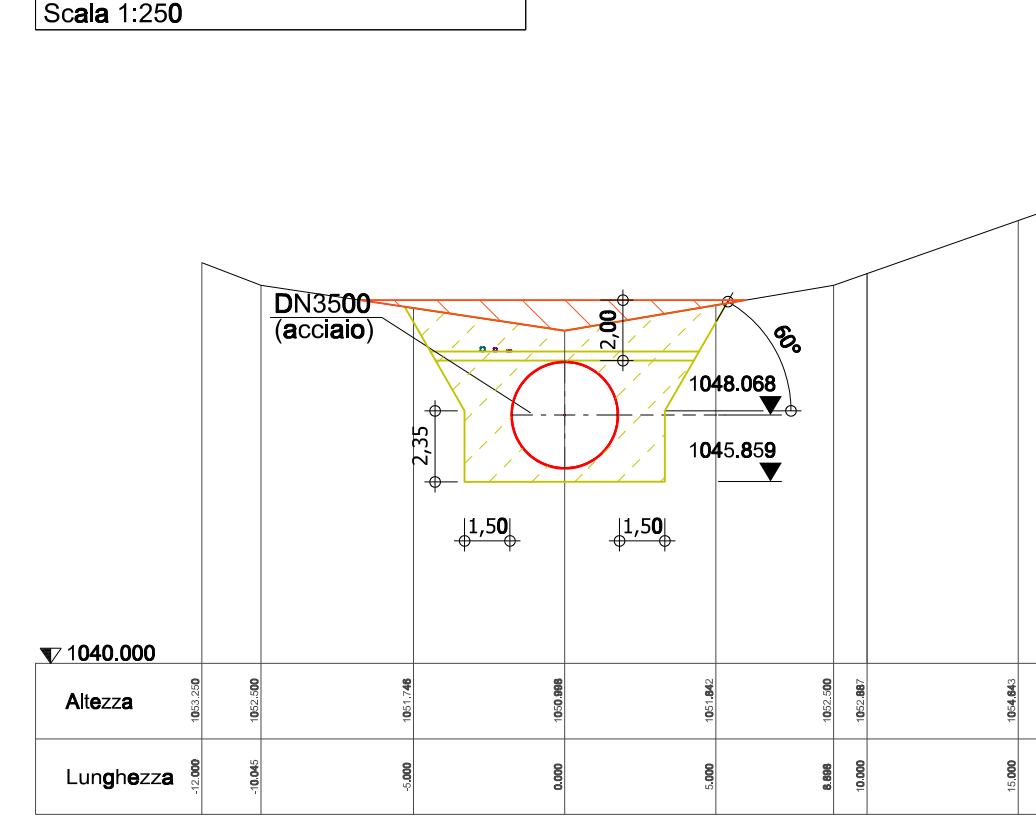


Sezione: 0+400  
Scala 1:250

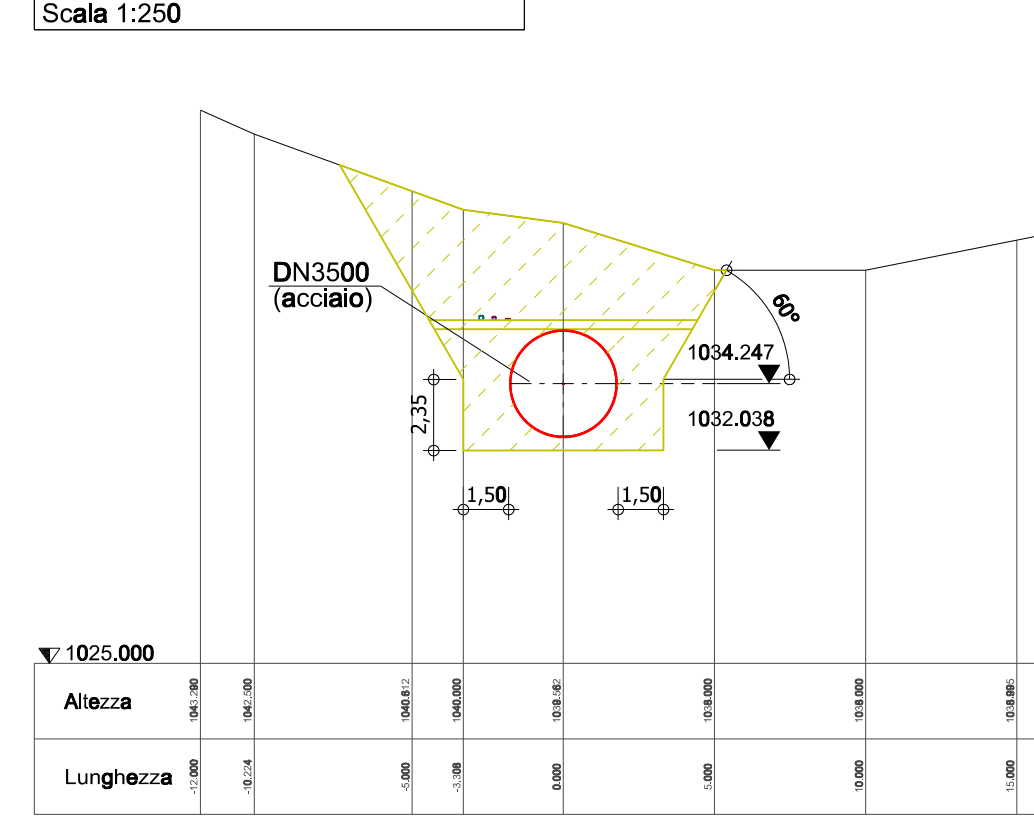


Sezione: 0+500  
Scala 1:250

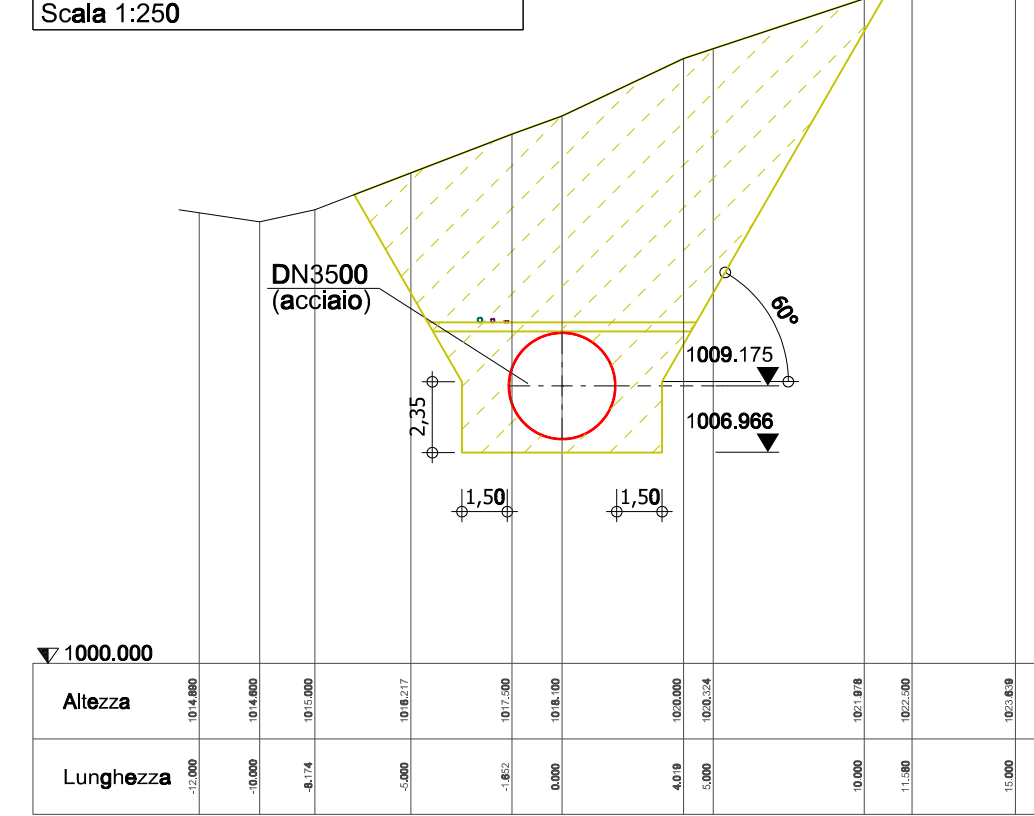


Sezione: 0+600  
Scala 1:250

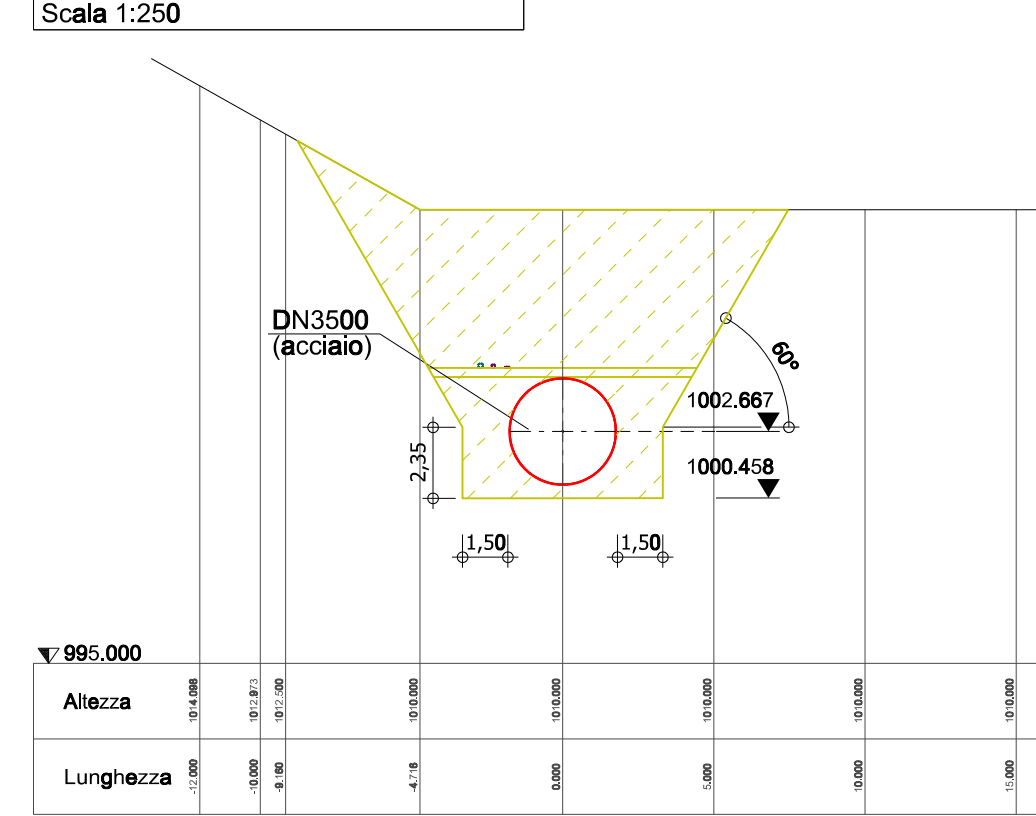


Sezione: 0+700  
Scala 1:250

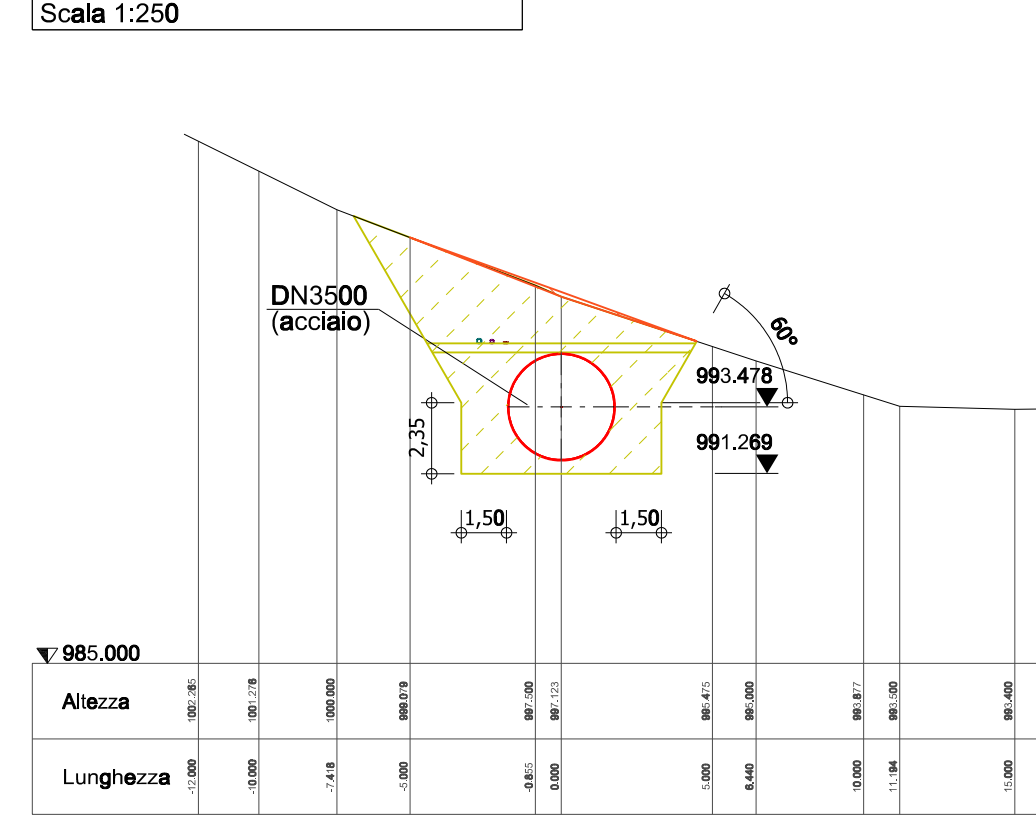


Sezione: 0+800  
Scala 1:250

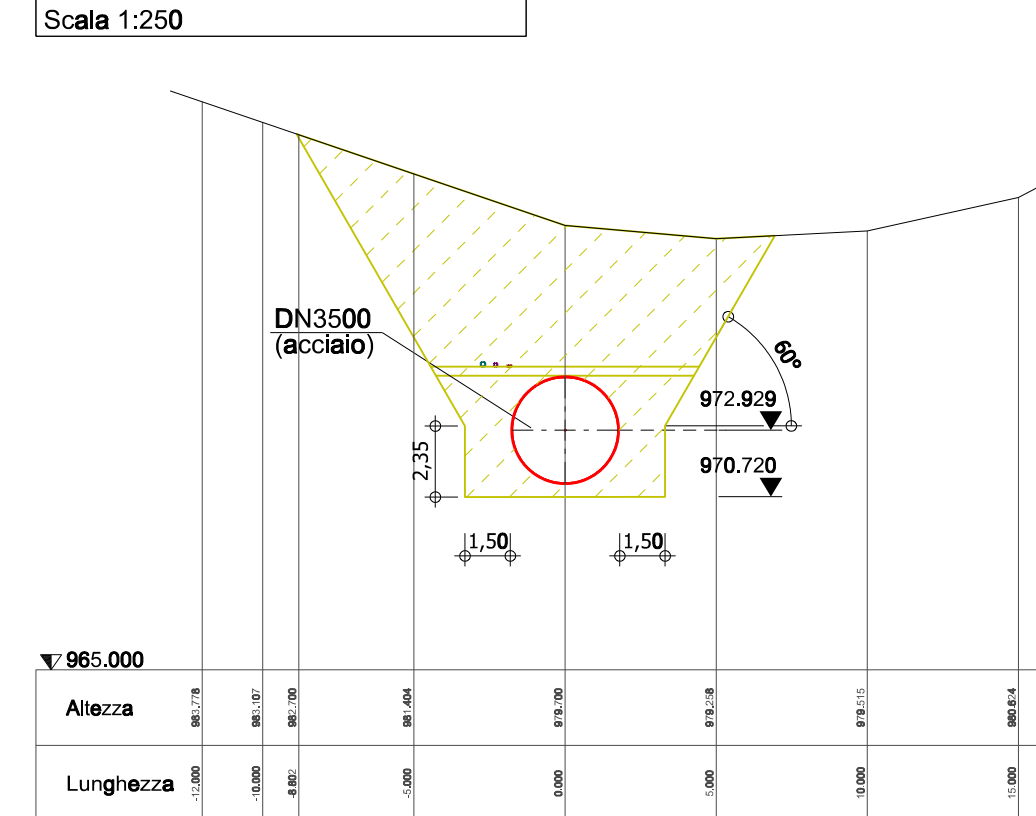


Sezione: 0+900  
Scala 1:250

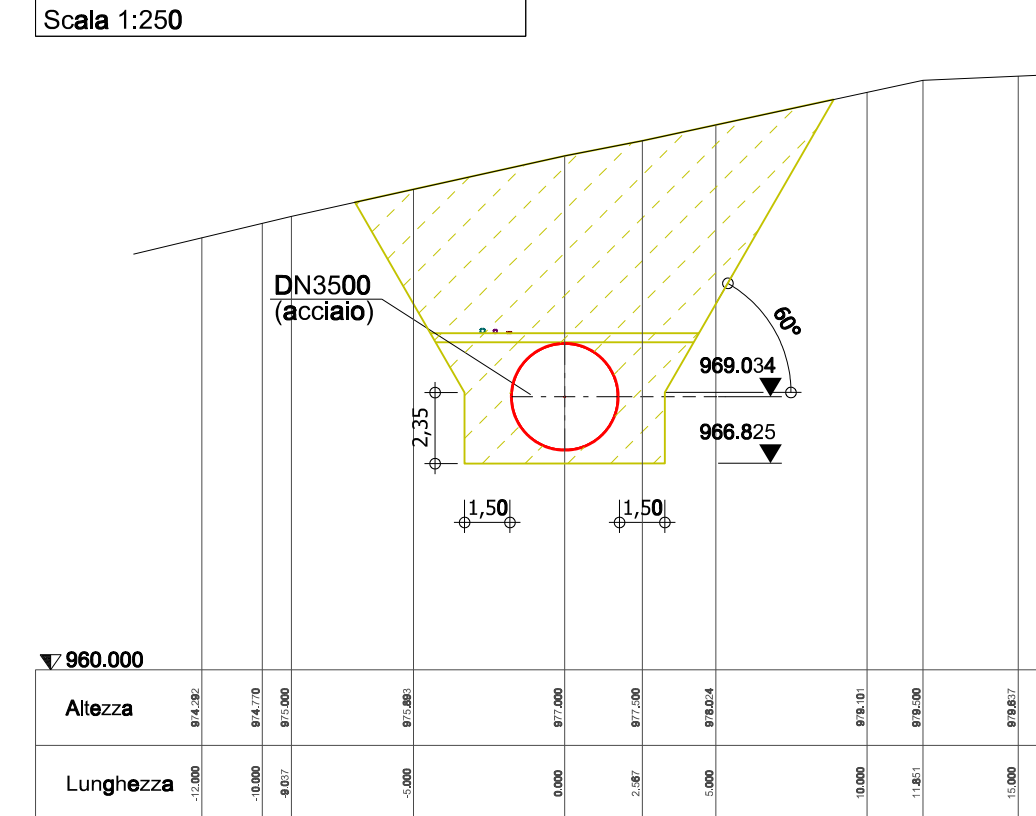


Sezione: 1+000  
Scala 1:250

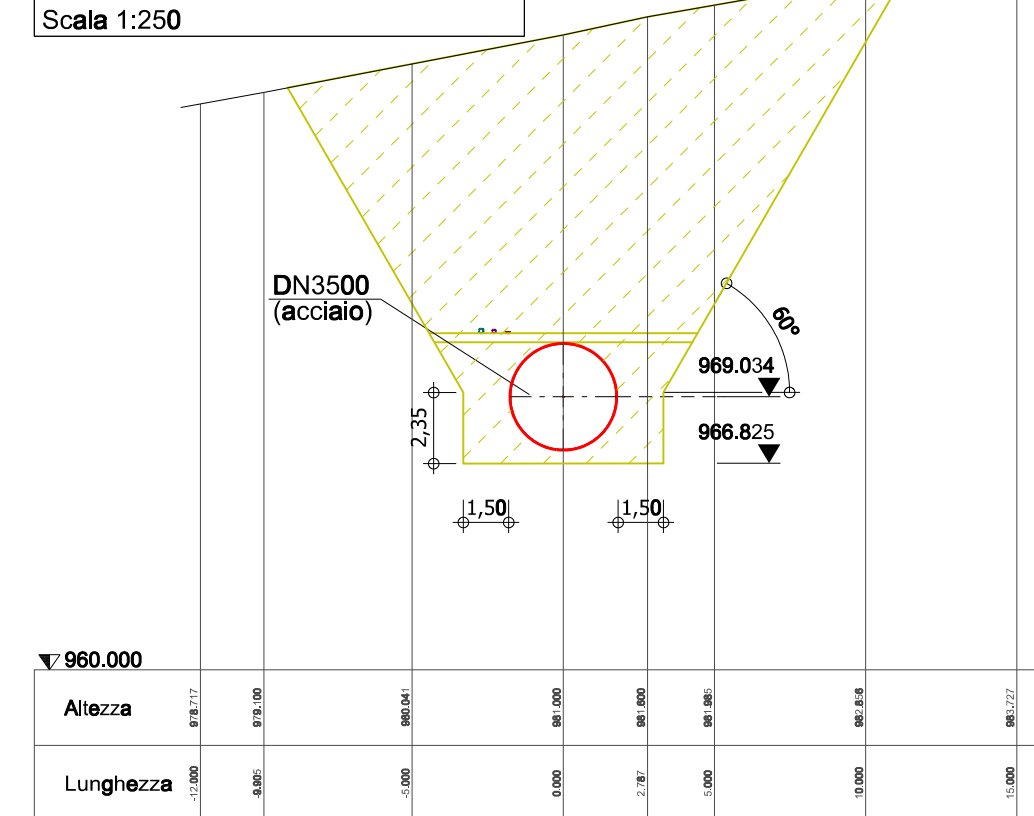


Sezione: 1+100  
Scala 1:250

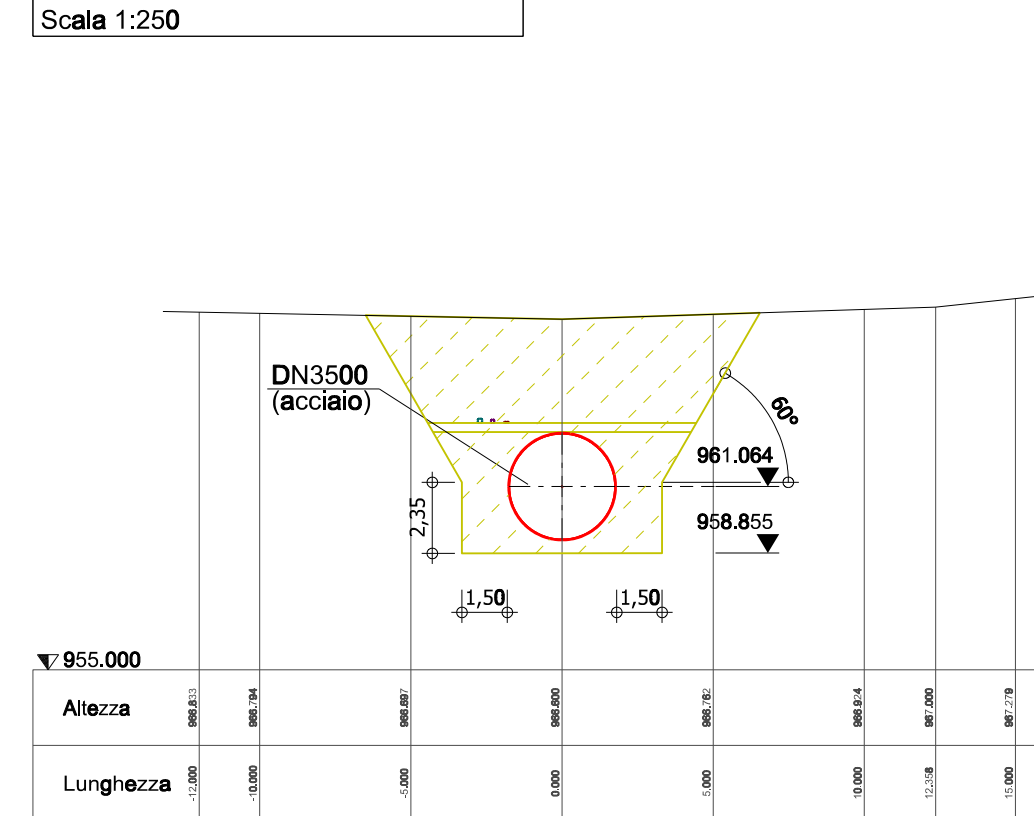


Sezione: 1+200  
Scala 1:250

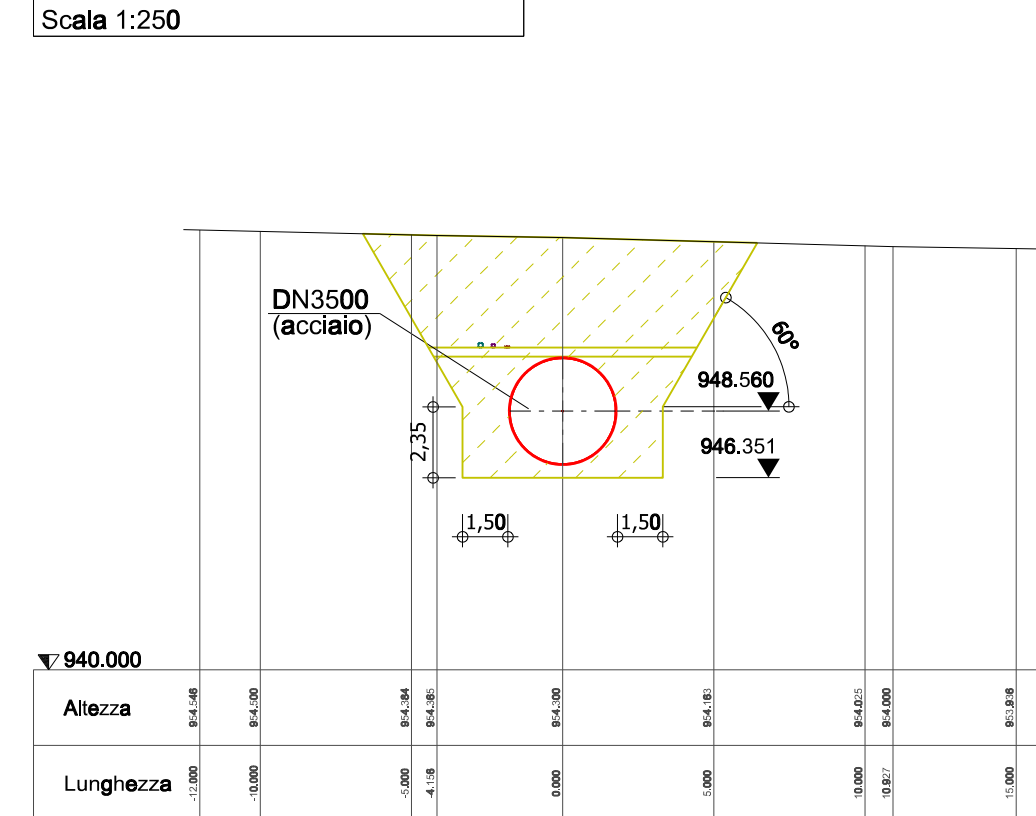


Sezione: 1+300  
Scala 1:250

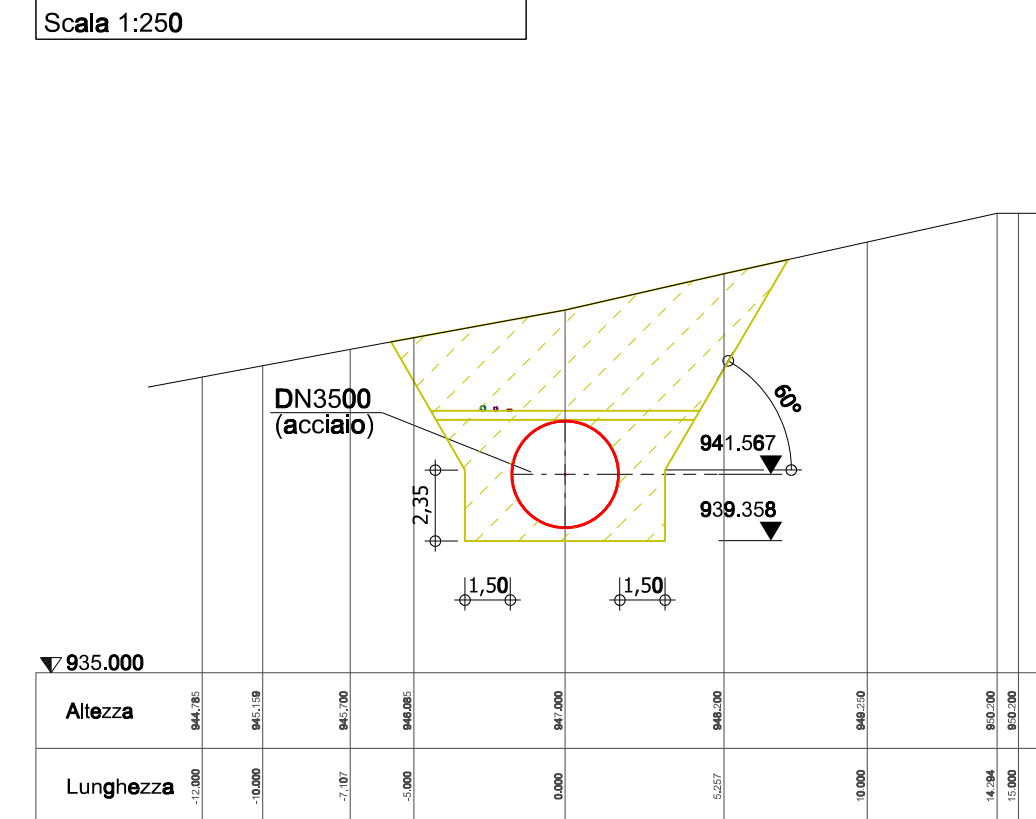


Sezione: 1+400  
Scala 1:250

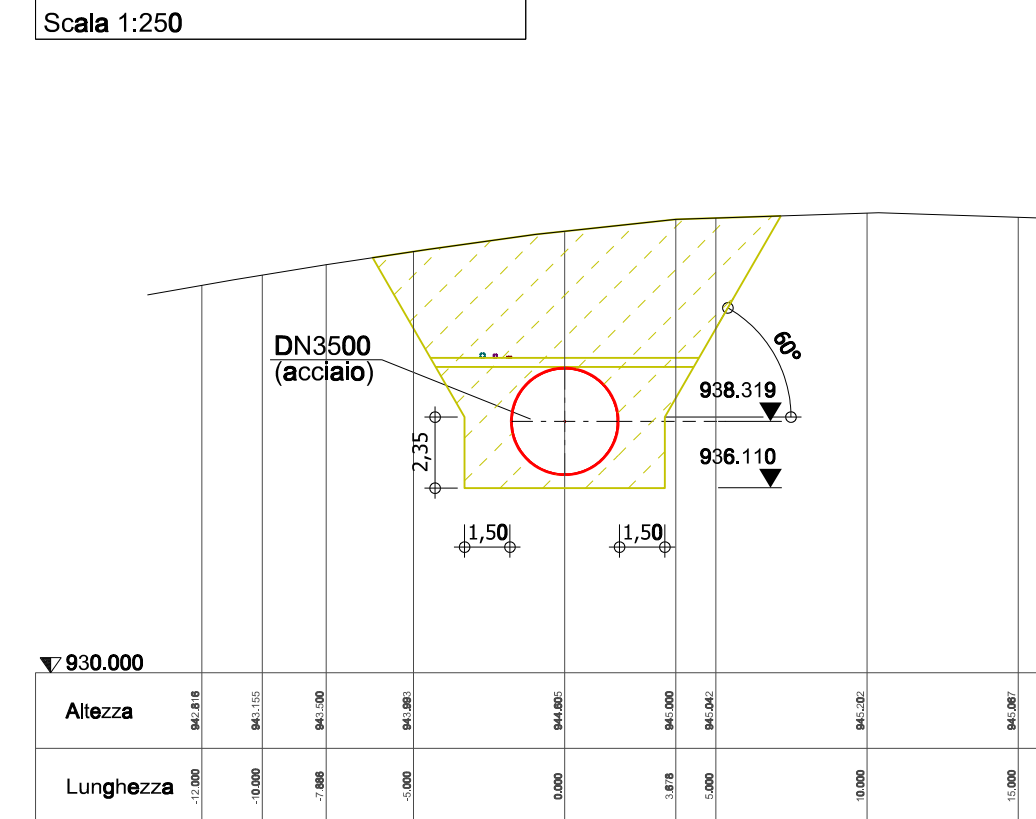

Sezione: 1+500  
Scala 1:250

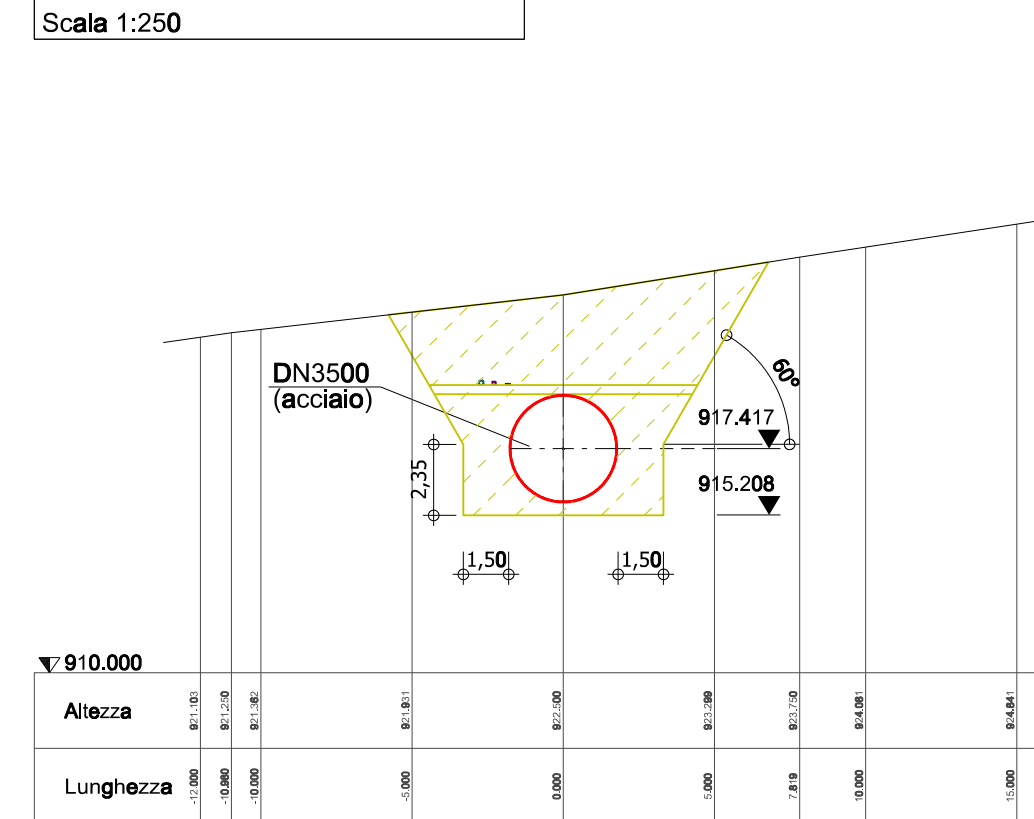

Sezione: 1+600  
Scala 1:250

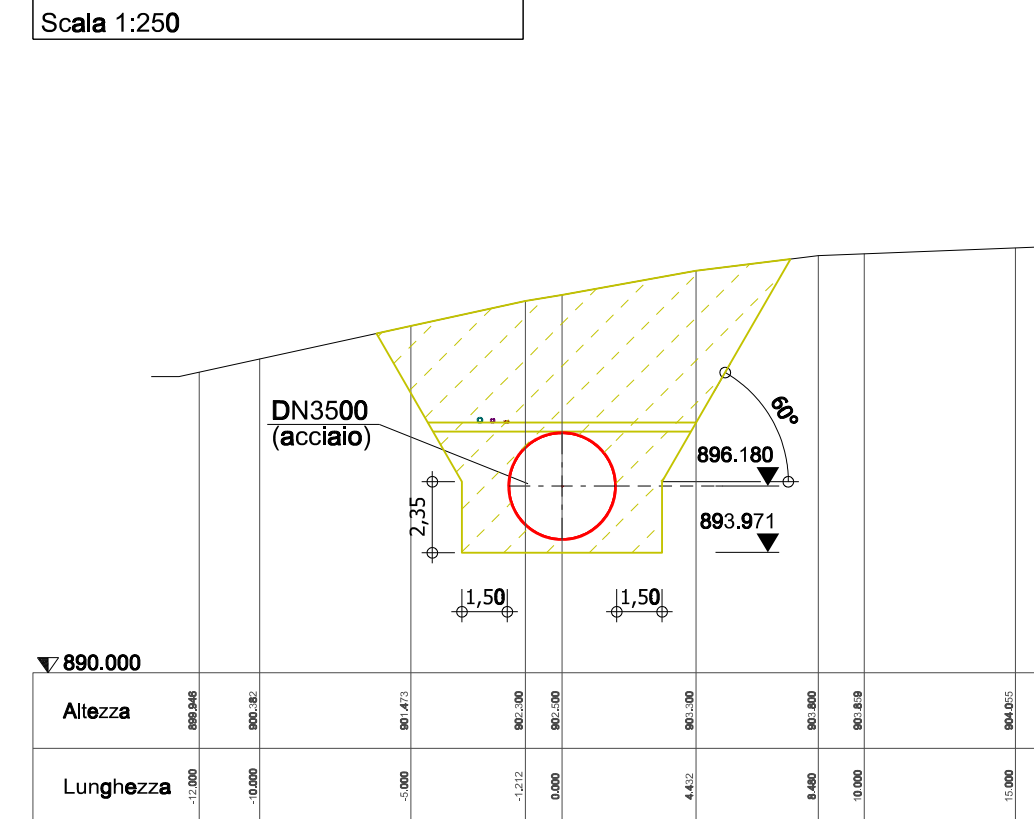

**Legenda**

- Tritubo DN50
- Cavi di comando
- Cavidotto DN125
- Servizi ausiliari
- Cavidotto DN160
- Servizi ausiliari
- DN3500 acciaio
- Scavo e riporto
- Riporto



**RUOTIENERGIA** Regione Basilicata  
Provincia di Potenza

ORDINE DEGLI INGEGNERI DELLA PROV. DI BOLZANO  
Dr. Ing. WALTER GOSTNER N. 7191  
INGENIEURKAMMER DER PROVINZ BOZEN

**Progetto Definitivo**

RUOTI ENERGIA S.r.l.  
Piazza del Grano 3  
I-39100 Bolzano (BZ)

Impianto di accumulo idroelettrico mediante pompaggio denominato "Mandra Moretta" e relative opere connesse ed infrastrutture indispensabili nei Comuni di Ruoti, Avigliano, Potenza, Pietragalla, Cancellara e Vaglio Basilicata (PZ)  
Condotta forzata: sezioni trasversali 1/3

compilante: \_\_\_\_\_ servizi: \_\_\_\_\_

|             |   |      |            |       |  |              |              |
|-------------|---|------|------------|-------|--|--------------|--------------|
| contenuto   |   | data |            | scala |  | elaborato n. |              |
| redatto     | a | LF   | 28.09.2023 | Rev01 |  | 1:250        | PD-EP.21.4.1 |
| controllato | b |      |            |       |  |              |              |
| progetto    | c |      |            |       |  |              |              |
| CL          |   |      |            |       |  |              |              |

pagina 1 di progetto 11-213

Studio di Geologia e Geotecnica  
Dot. Geol. Antonio De Carlo

**patzschepartner**  
INGENIEUR S.R.L.  
Dot. Geol. Antonio De Carlo  
Via del Serravalle 35 - 05100 Potenza (PZ)  
tel. +39 0971 180 0373  
e-mail: info@patzschepartner.it