
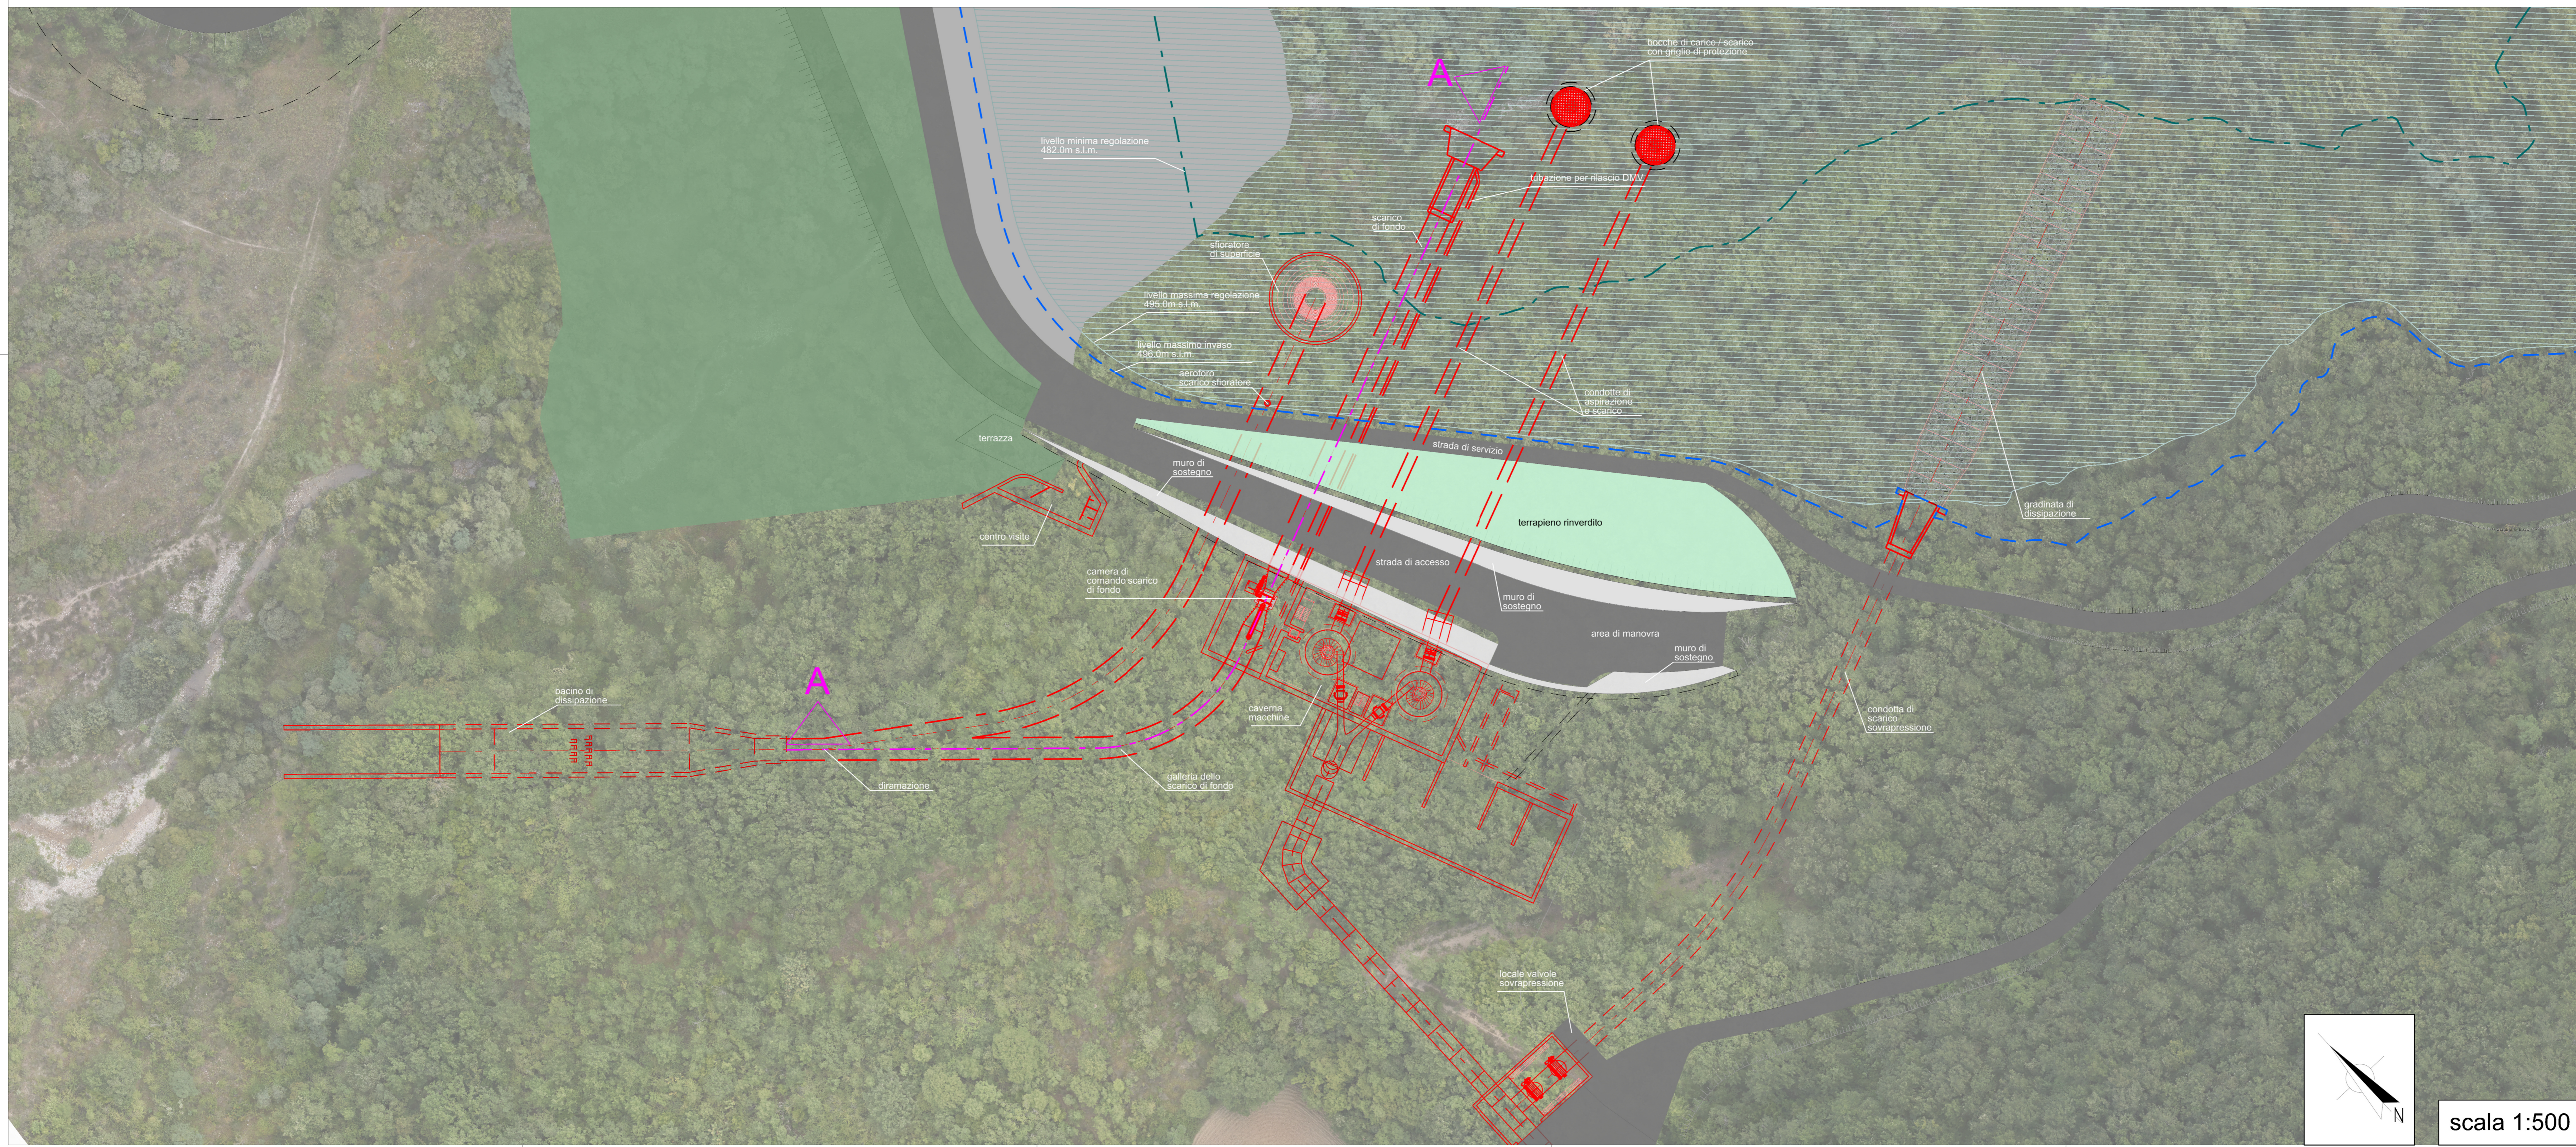


# Sezione A-A


Scala 1:200

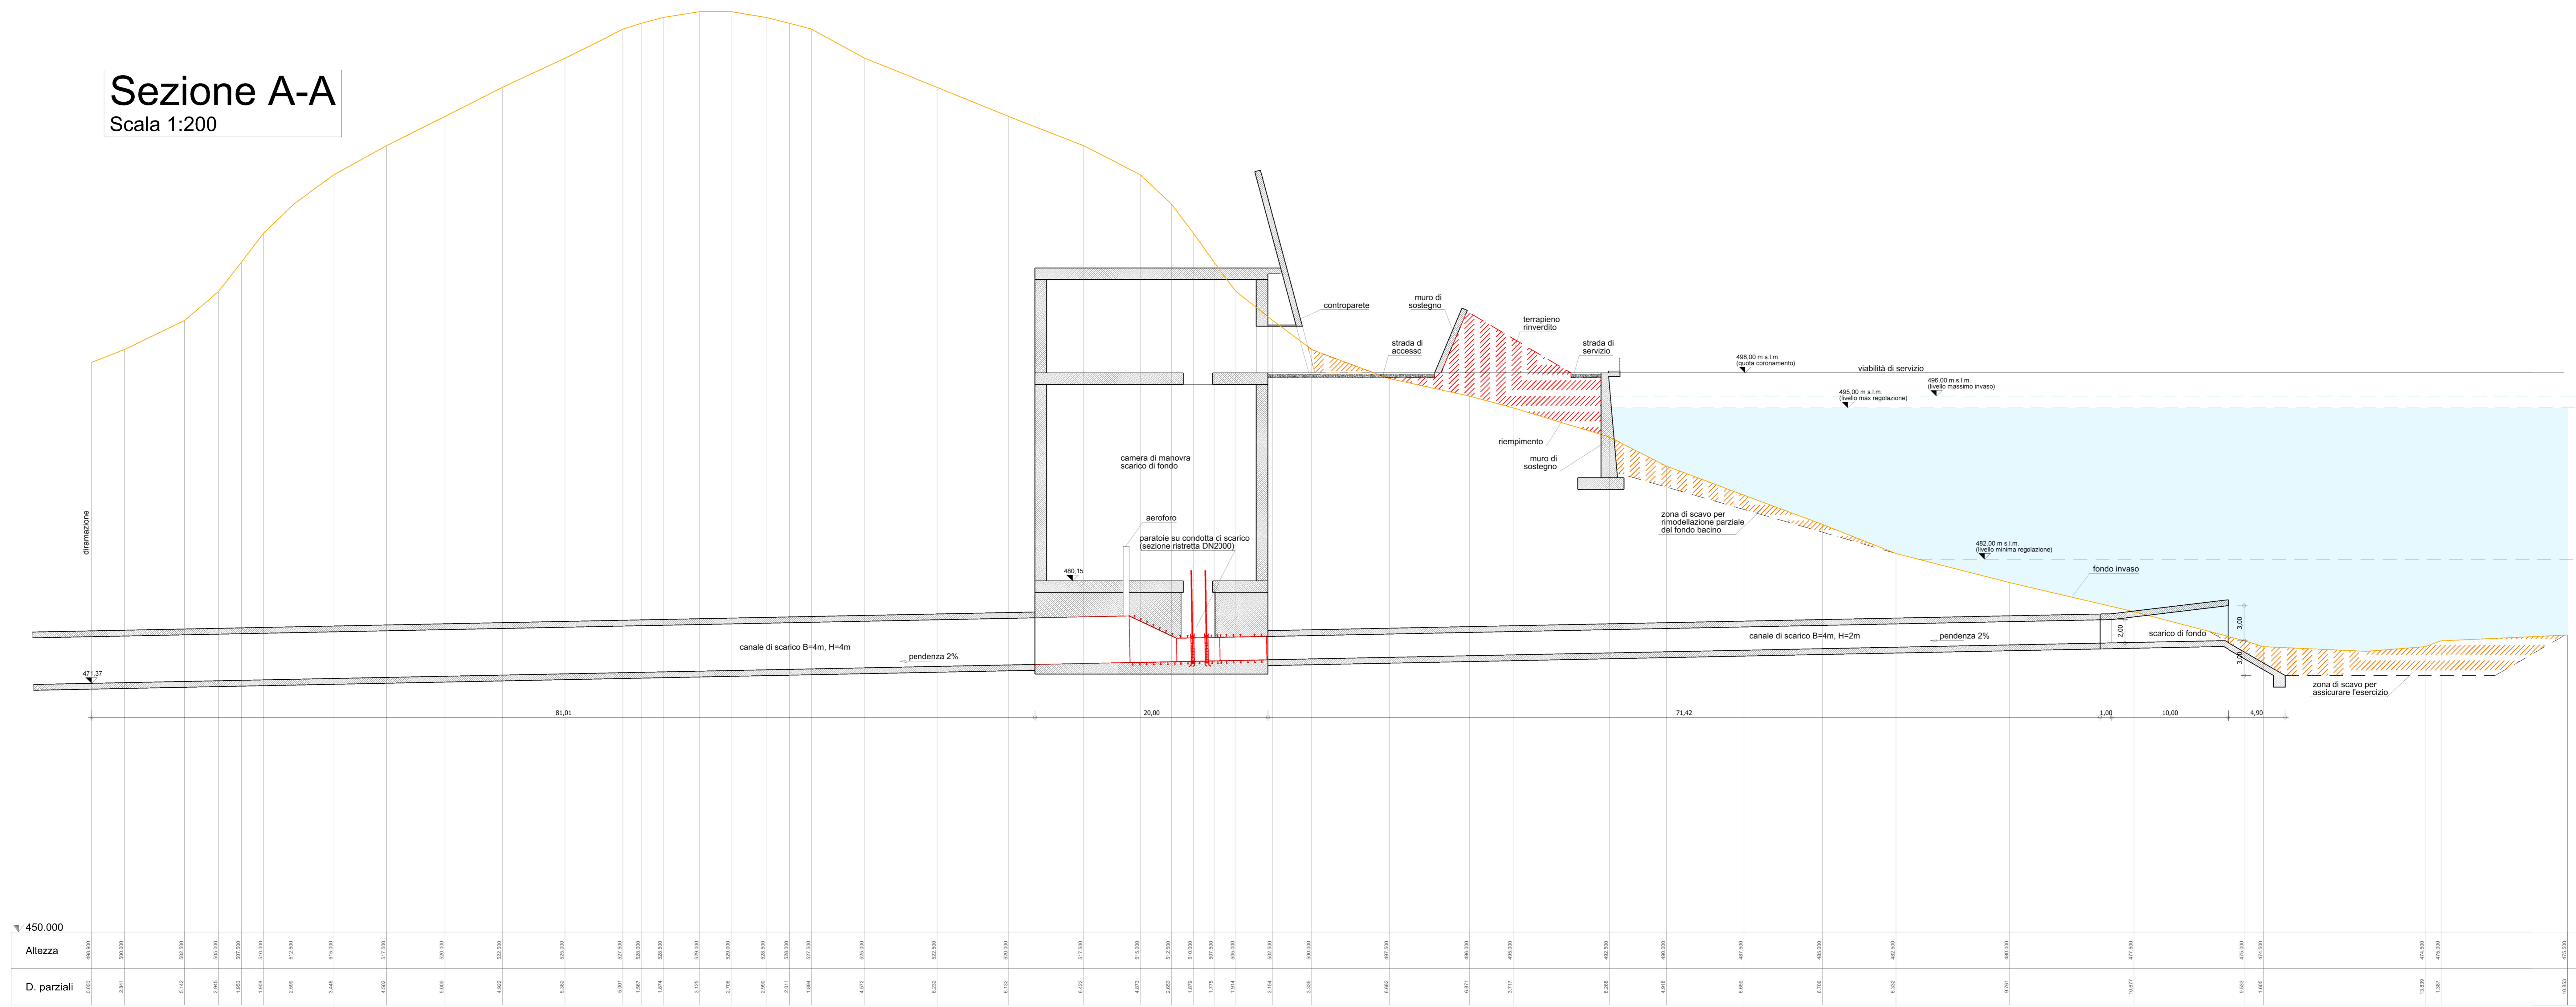

## Progetto Definitivo

RUOTI ENERGIA S.r.l.  
Piazza del Grano 3  
I-39100 Bolzano (BZ)  
Impianto di accumulo idroelettrico mediante pompaggio denominato "Mandra Moretta" e relative opere connesse ed infrastrutture indispensabili nei Comuni di Ruoti, Avigliano, Potenza, Pietragalla, Cancellara e Vaglio Basilicata (PZ)

progetto	autorizz.	realizzato	controllato	CL	in progetto	1:500	1:200	PD-EP 22.5
LF	01.12.2022	a	LF	28.09.2023	Rev01	1:500	1:200	PD-EP 22.5
b								
c	28.09.2023							

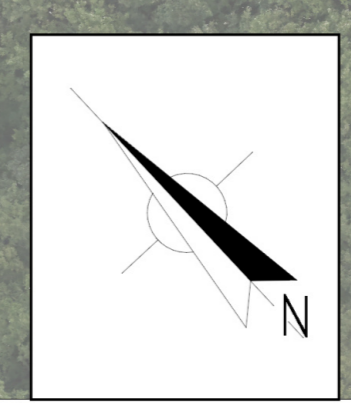

scala 1:500