Sezione 4-4

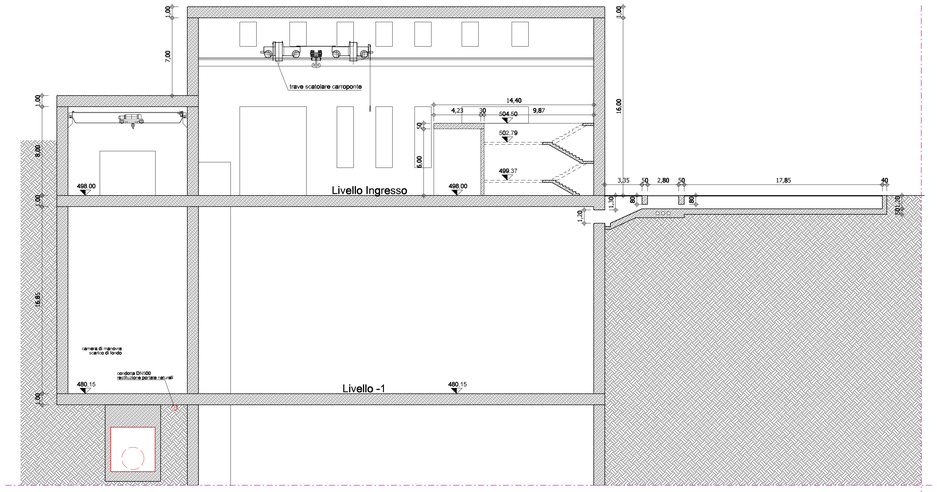

Sezione 5-5

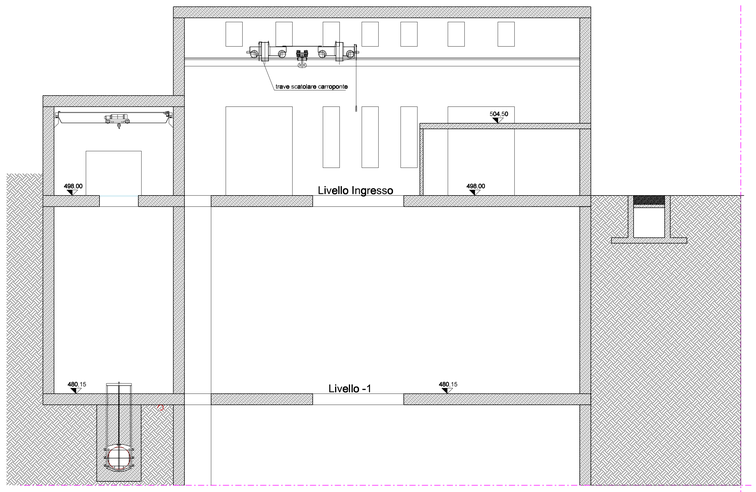

Sezione 1-1

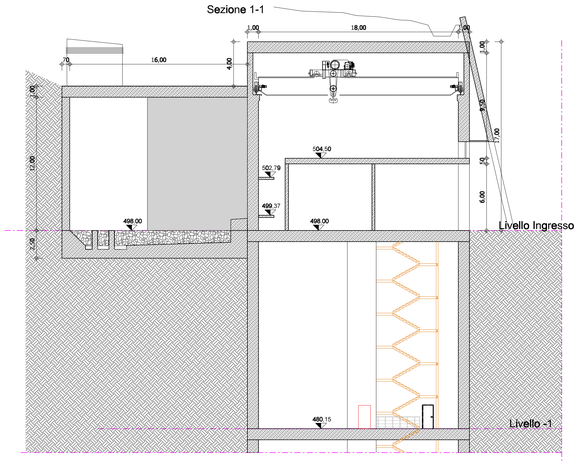

Sezione 2-2

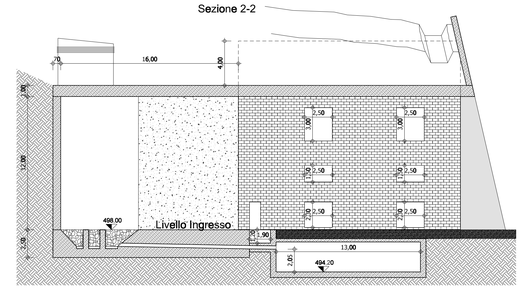

Sezione A-A

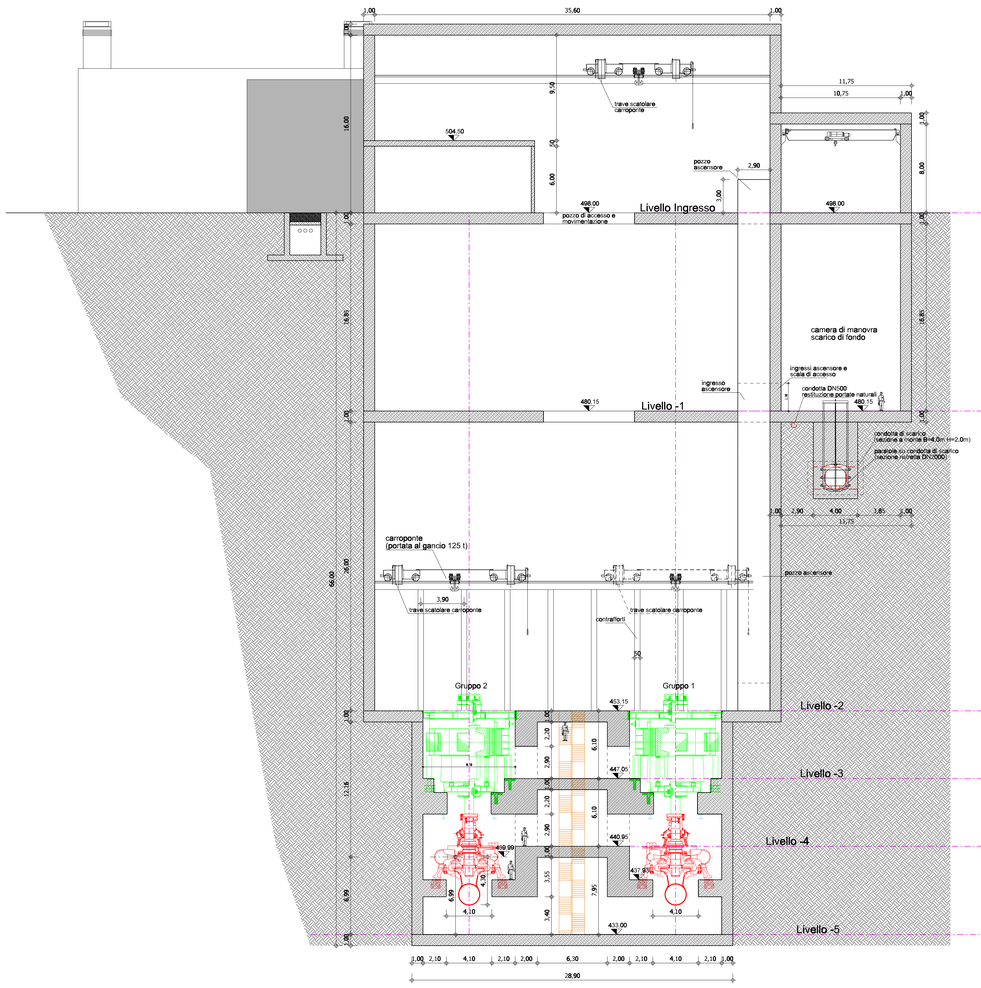

Sezione B-B

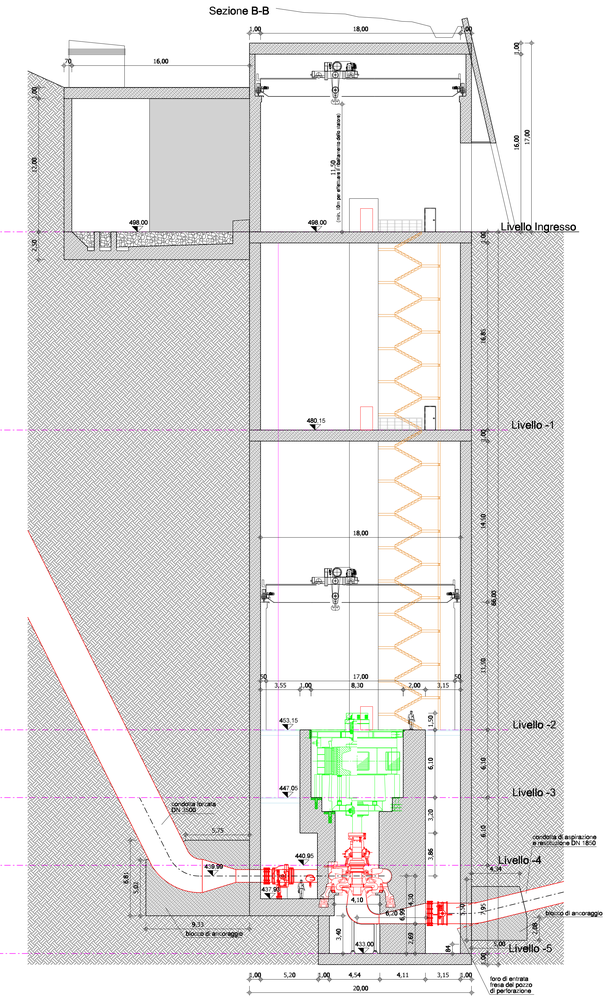

Sezione 3-3

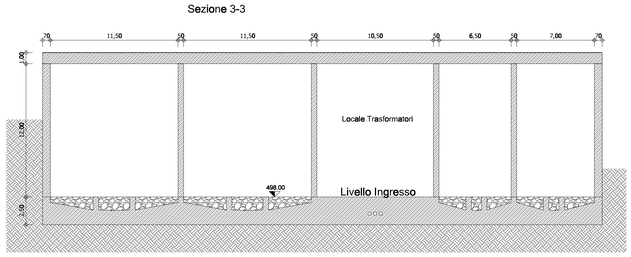

RUOTIENERGIA

Regione Basilicata
Provincia di Potenza

ORDINE DEGLI INGEGNERI DELLA PROV. DI BOLZANO
Dr. Ing. WALTER GOSTNER
N. 719
INGENIEURKAMMER DER PROVINZ BOZEN

committente | tecnici

Progetto Definitivo

committente	RUOTI ENERGIA S.r.l. Piazza del Grano 3 I-39100 Bolzano (BZ)
progetto	Impianto di accumulo idroelettrico mediante pompaggio denominato "Mandra Moretta" e relative opere connesse ed infrastrutture indispensabili nei Comuni di Ruoti, Avigliano, Potenza, Pietragalla, Cancellara e Vaglio Basilicata (PZ)
contenuto	Centrale di produzione e SSE: sezioni

redatto		modificato				scala	elaborato n.
LF	01.12.2022	a	LF	28.09.2023	Rev01	1:200	PD-EP.23.3
controllato		b					
CL	28.09.2023	c					
pagina 1		nr.progetto 11-213			T:\Progetti\2011\11_213_PGKW_RuotienTrekindigneri\1_mod_centrale_e_bacini_02.dgn PD-EP.23.3-Centrale_SSE_vaglio_02		

Studio di Geologia e Geoingegneria Dott. Geol. Antonio De Carlo
Dott. Geol. Antonio De Carlo
Via del Seminario 20 - 85100 Potenza (PZ)
tel. +39 0971 160 0373
studiogeopotenza@libero.it

patscheiderpartner ENGINEERS
Ingegneri Patscheider & Partner S.r.l.
I-39024 mals/malles (BZ) - glurnserstraße 5/b via glorenza
I-39100 bozen/bolzano - negrellistraße 13/c via negrelli
a-6130 schwaz - mindelheimerstraße 6
tel. +39 0473 83 00 09 fax +39 0473 83 53 01
info@pp.bz.it www.patscheiderpartner.it