



- LEGENDA**
- Punti di Misura studio Acustico
 - linee di progetto
 - Recettori
- Livello di rumore
Lp @3m in dB(A)
- 35 < 40
 - 40 < 45
 - 45 < 50
 - 50 < 55
 - 55 < 60
 - 60 < 65
 - 65 < 70
 - 70 < 75
 - 75 < 80

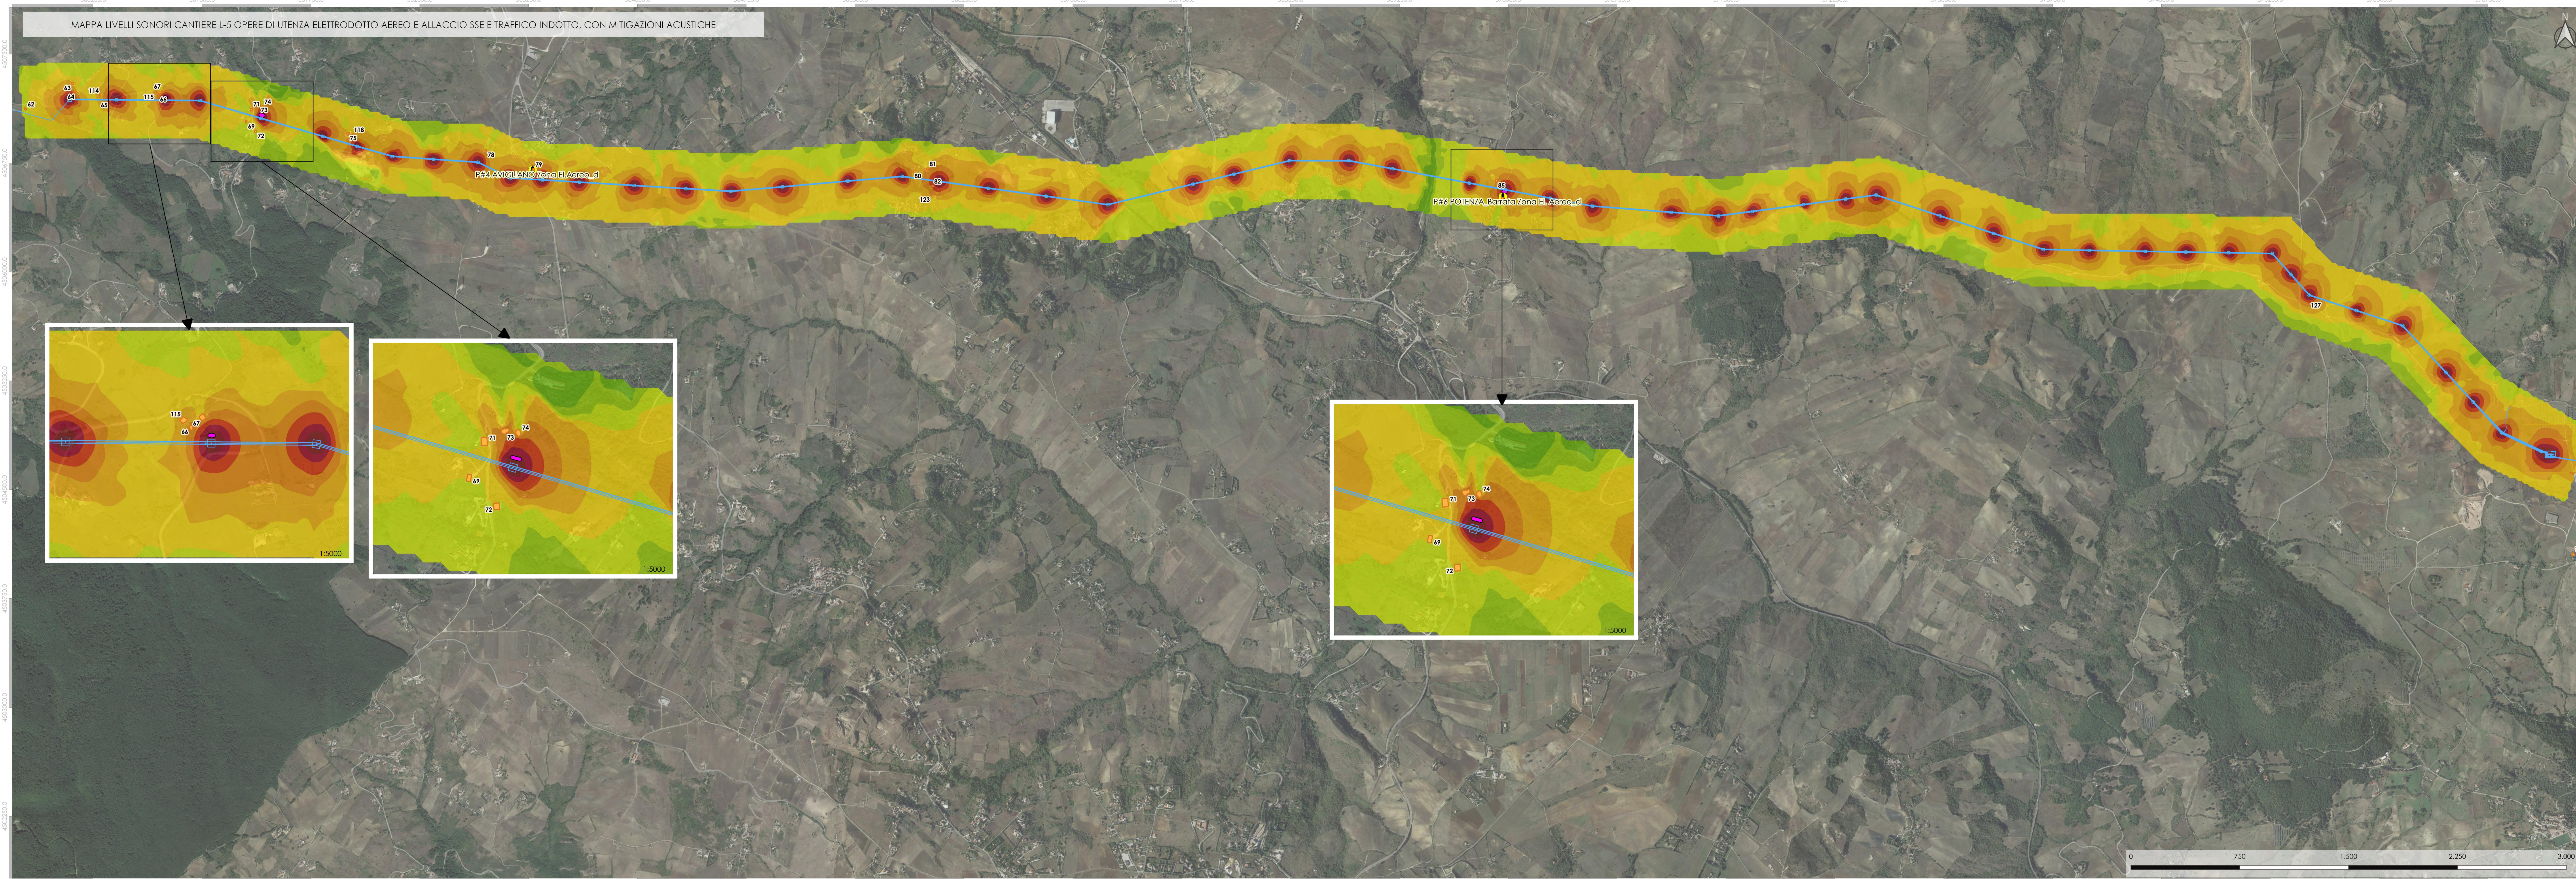

- LEGENDA**
- Punti di Misura studio Acustico
 - linee di progetto
 - Barriera antirumore
 - Recettori
- Livello di rumore
Lp @3m in dB(A)
- 35 < 40
 - 40 < 45
 - 45 < 50
 - 50 < 55
 - 55 < 60
 - 60 < 65
 - 65 < 70
 - 70 < 75
 - 75 < 80

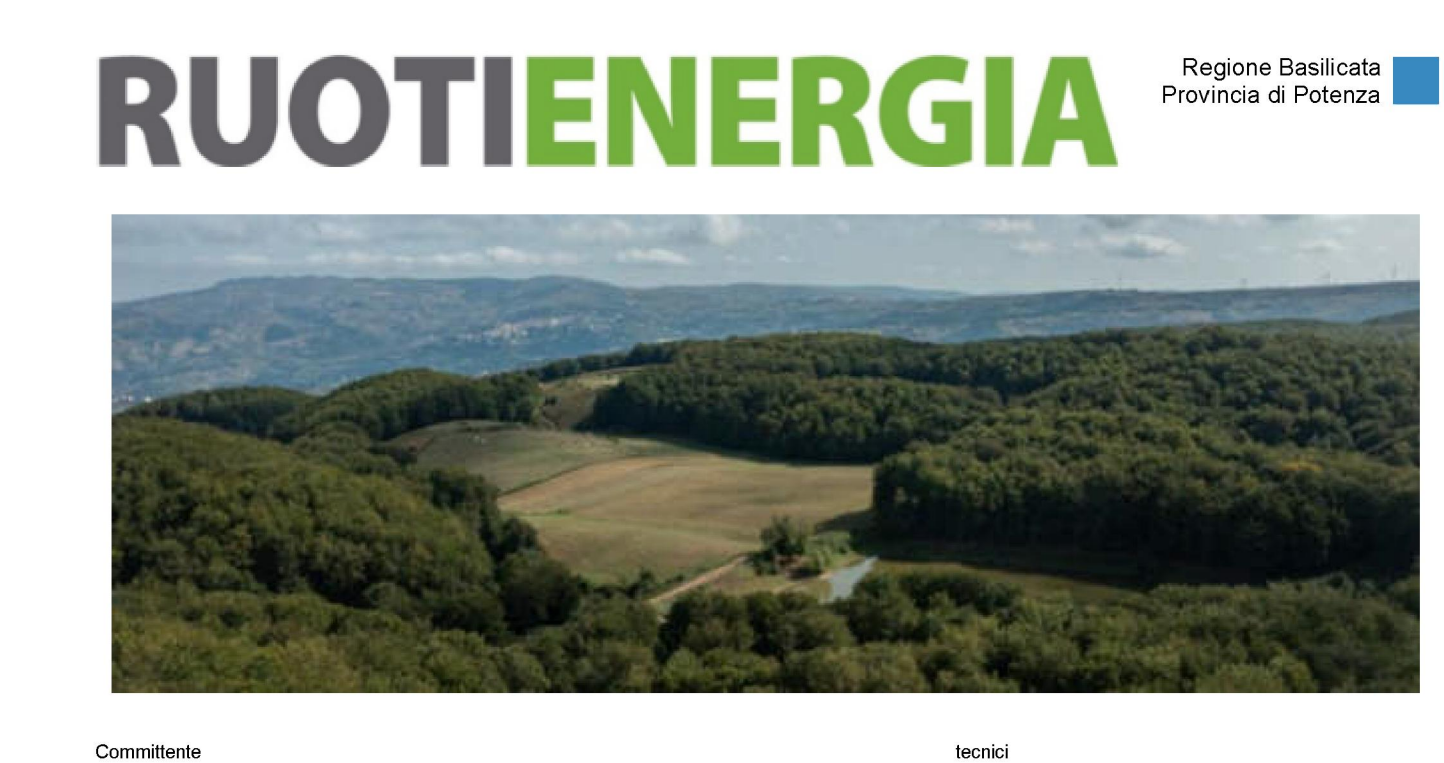

Valutazione di Impatto Ambientale

RUOTI ENERGIA S.r.l.
Piazza del Grano 3
39100 Bolzano (BZ)

comitente: Impianto di accumulo idroelettrico mediante pompaggio denominato "Mandra Moretta" e relative opere connesse ed infrastrutture indispensabili nei Comuni di Ruoti, Avigliano, Potenza, Pietragalla, Cancellara e Vaglio Basilicata (PZ)

progetto: Tavola impatto acustico - Fase di cantiere L-5 Opere di utenza Elettrodotto aereo e allaccio SSE

data:	28.09.2023	scala:	1:5000	elaborato n.:	PD-VI.26.5
revisione:	CL 28.09.2023				

pagina 11 di 11

SEC Studio di Ecologia e Disinquinamento
Via del Seminario 35 - 80100 Potenza (PZ)
tel. +39 0971 180 0373
www.studiocollaborazione.it

BETTIOL ING. LINO
Studio di Ingegneria
Via S. Maria 10 - 80100 Potenza (PZ)
tel. +39 0971 180 0373
www.bettiol.it

patscheiderpartner ENGINEERS
Ingegneri Patscheider & Partner S.r.l.
138024 maks/millesi (DI) - disintegrato via gironza
tel. +39 0971 180 0373
139100 bozen/bolzano - negallitrate 130: via negalli
tel. +39 0473 83 05 05 - fax +39 0473 83 03 01
info@patscheiderpartner.it - www.patscheiderpartner.it