




Sezione: 3+200
Scala 1:250

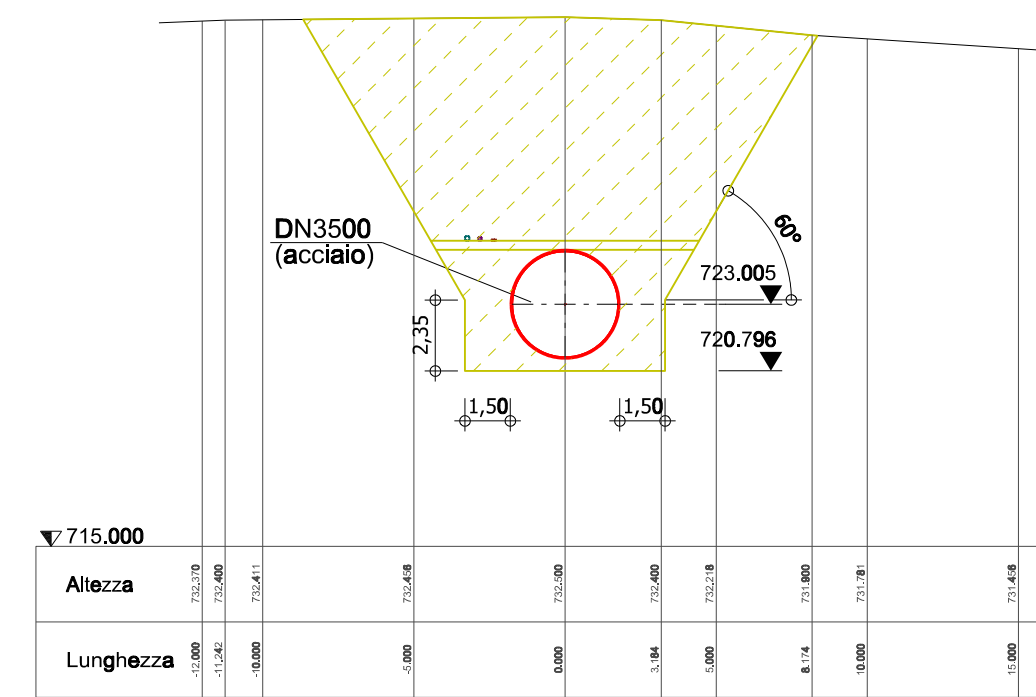


Sezione: 3+300
Scala 1:250

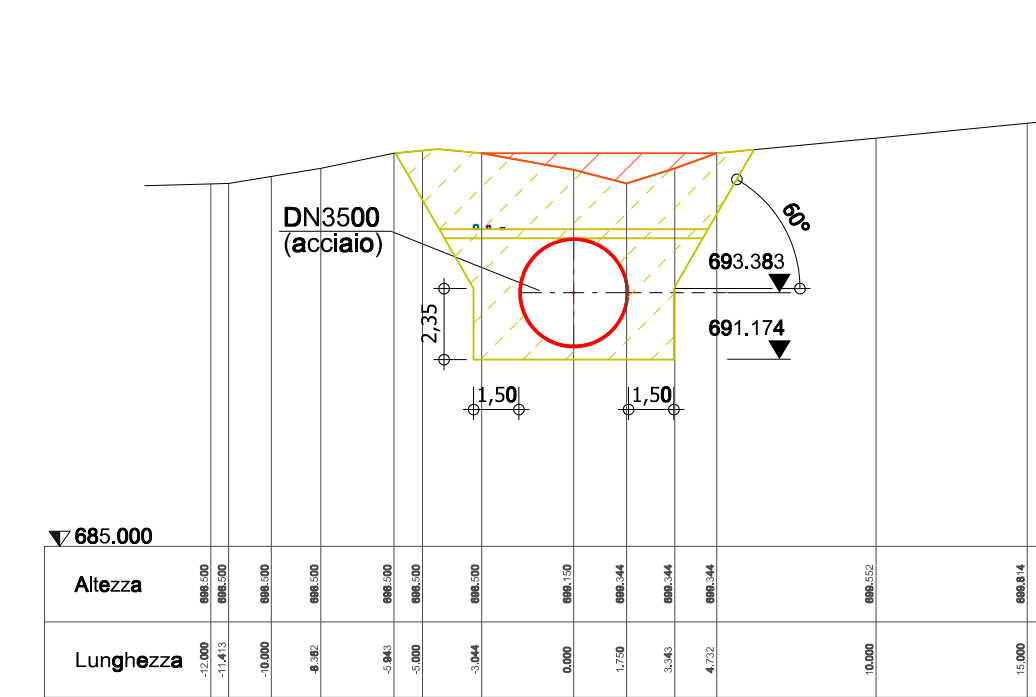


Sezione: 3+400
Scala 1:250

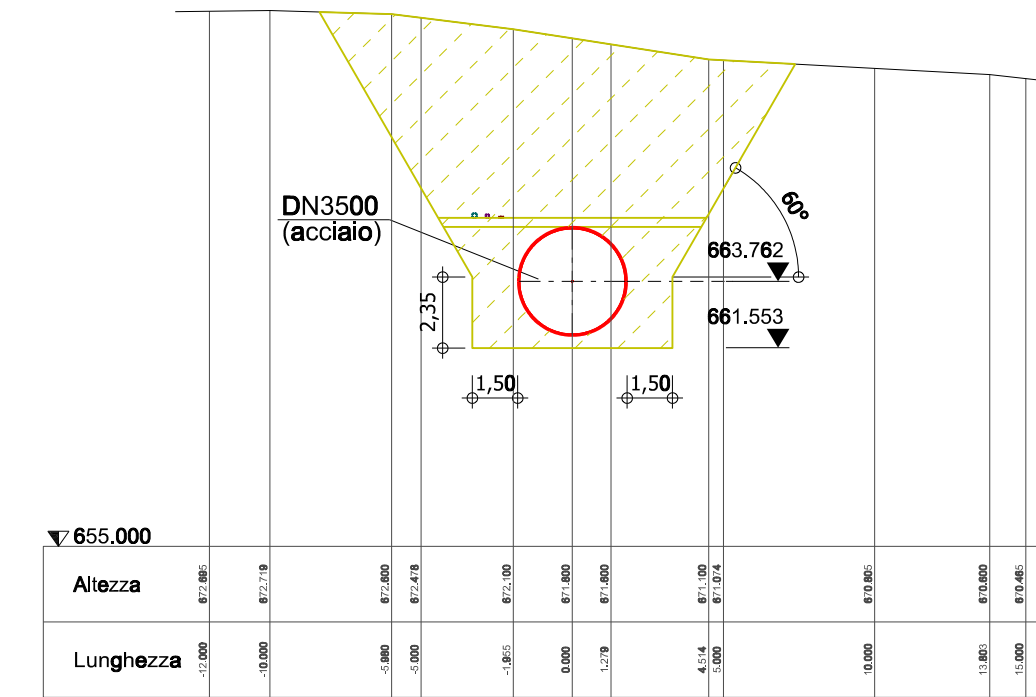


Sezione: 3+500
Scala 1:250

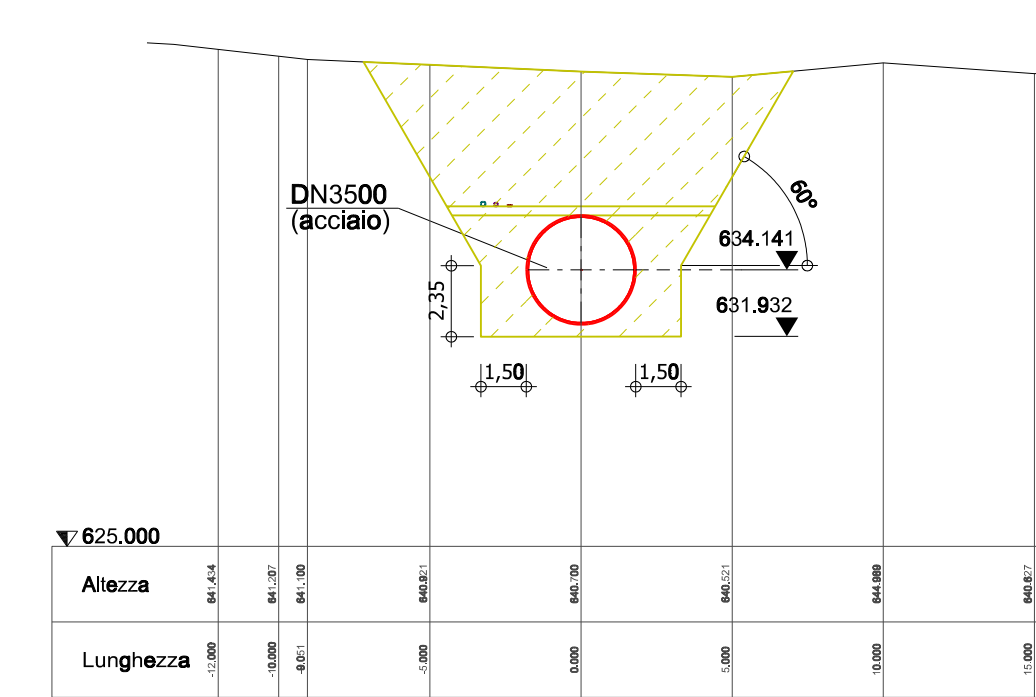


Sezione: 3+600
Scala 1:250

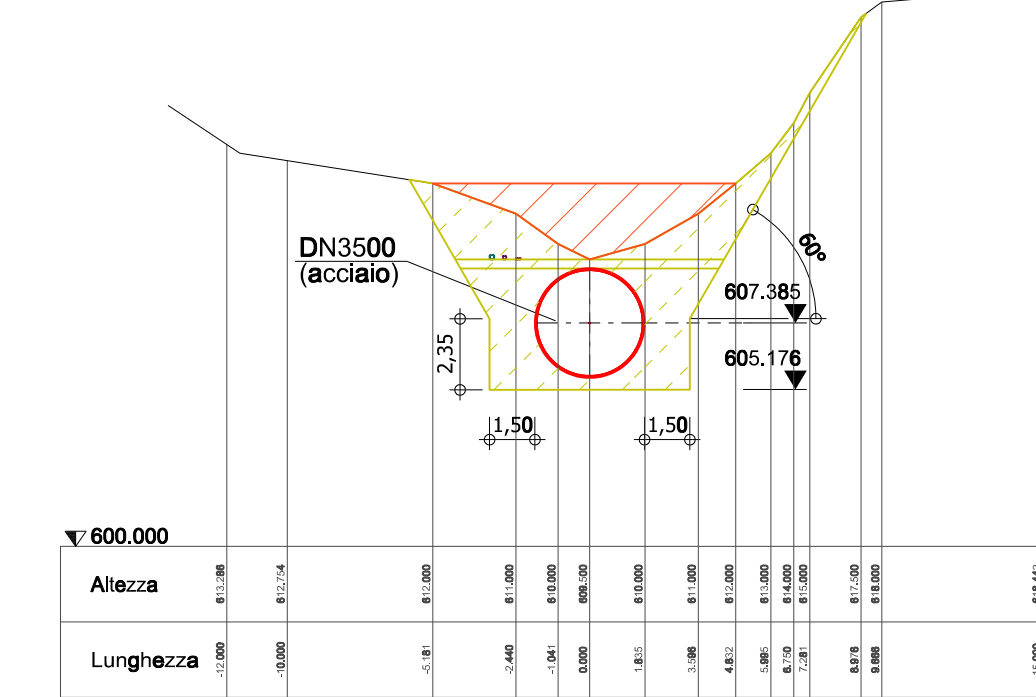


Sezione: 3+700
Scala 1:250

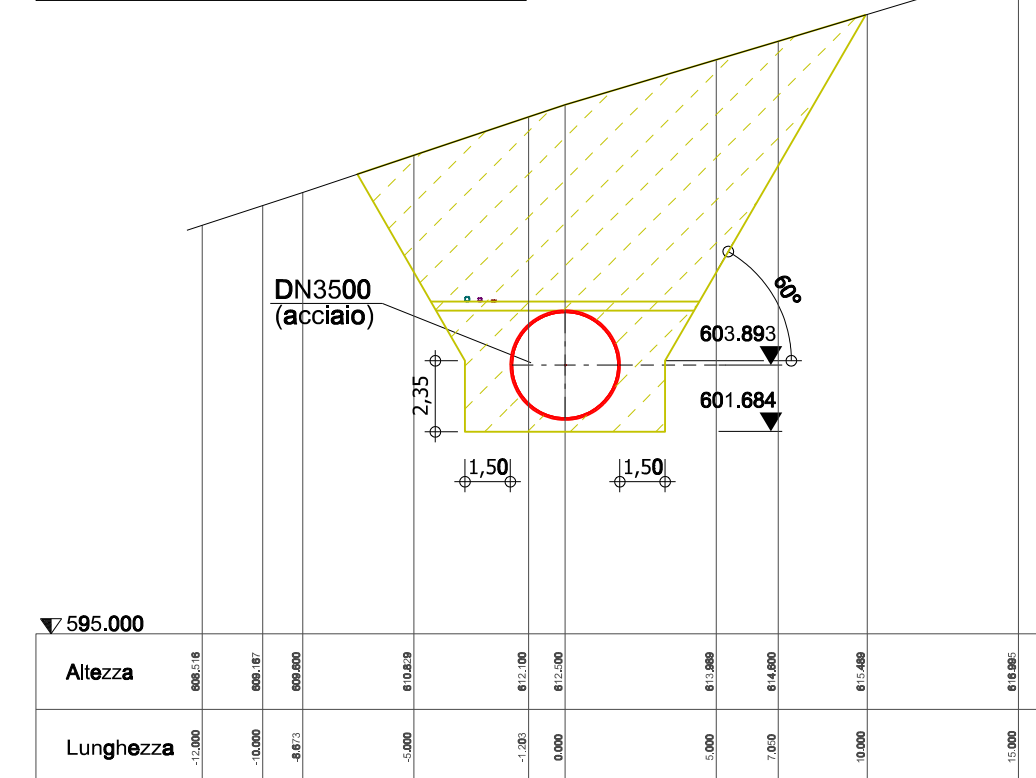


Sezione: 3+800
Scala 1:250

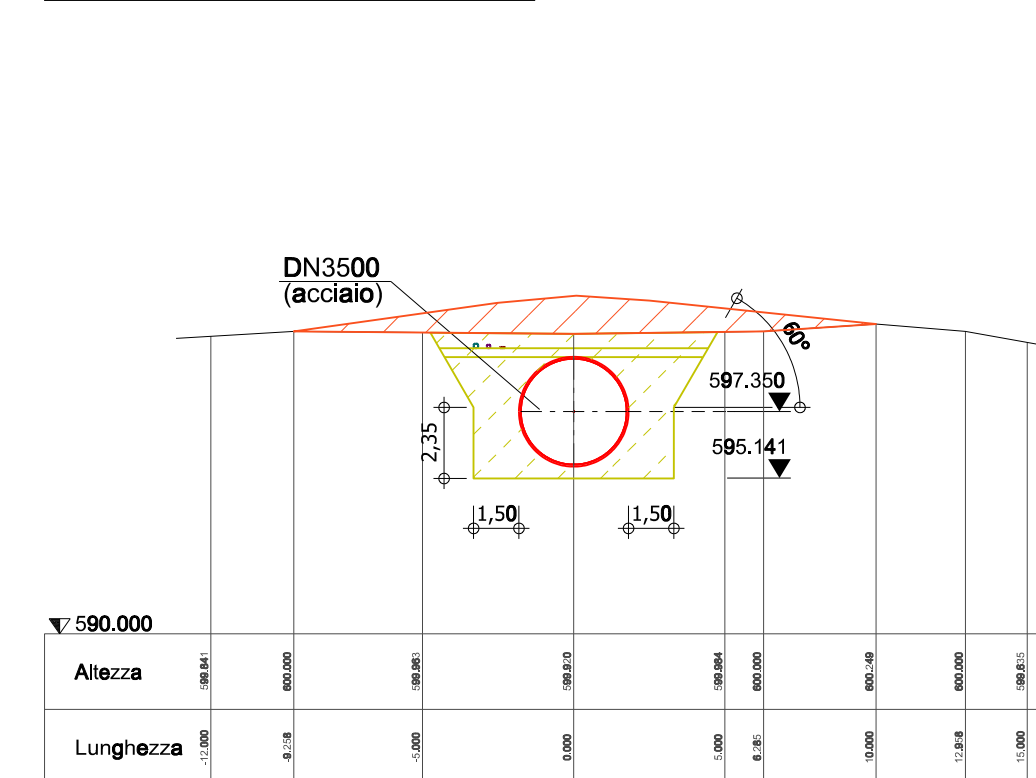


Sezione: 3+900
Scala 1:250

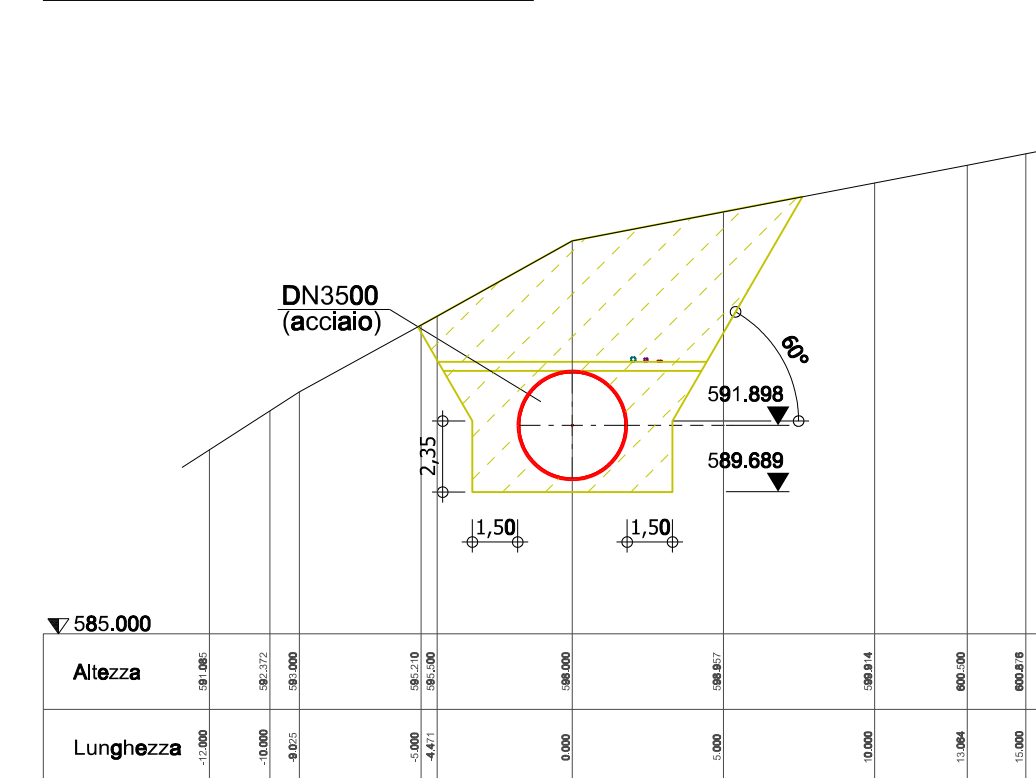


Sezione: 4+000
Scala 1:250

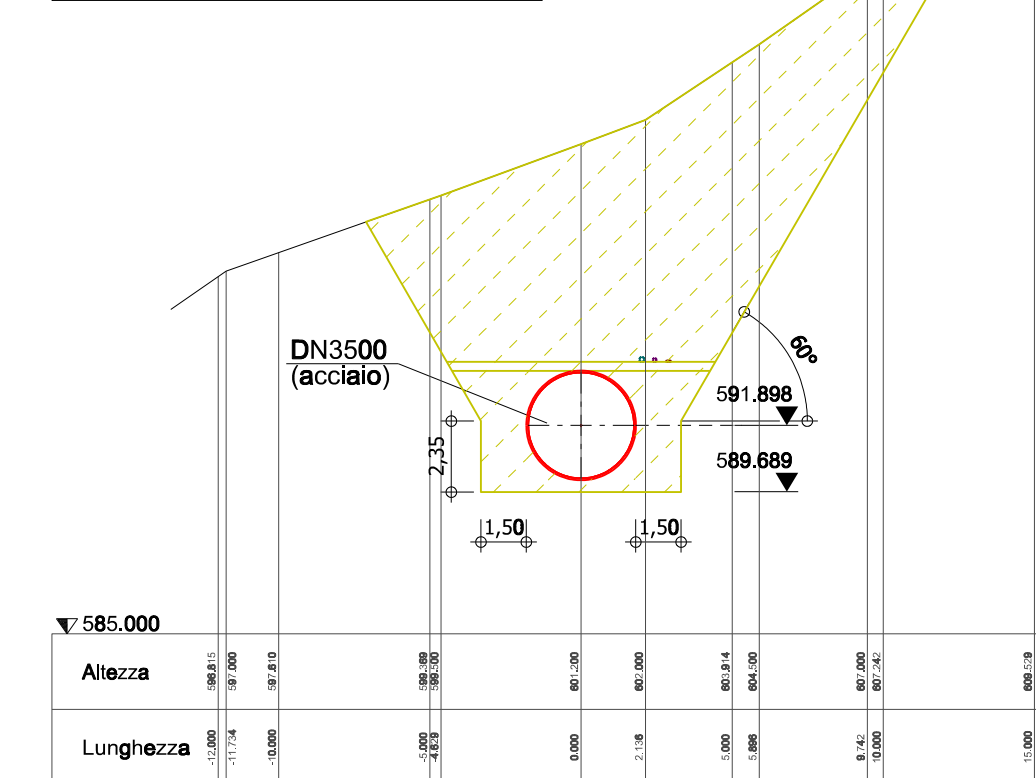


Sezione: 4+100
Scala 1:250

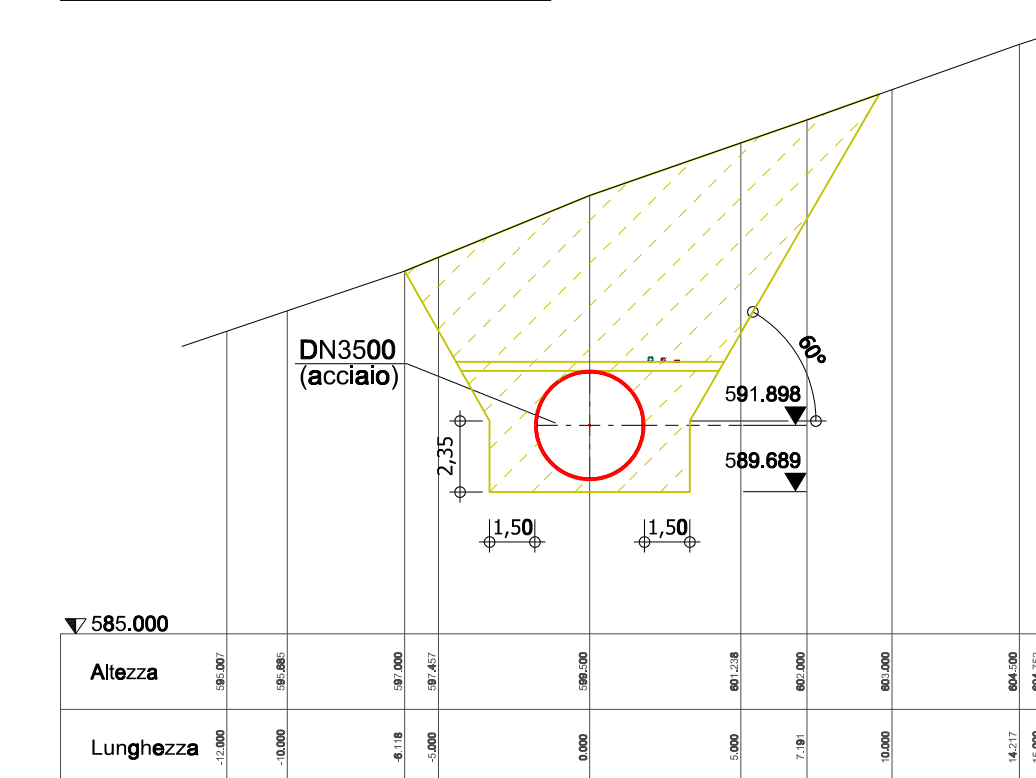


Sezione: 4+200
Scala 1:250

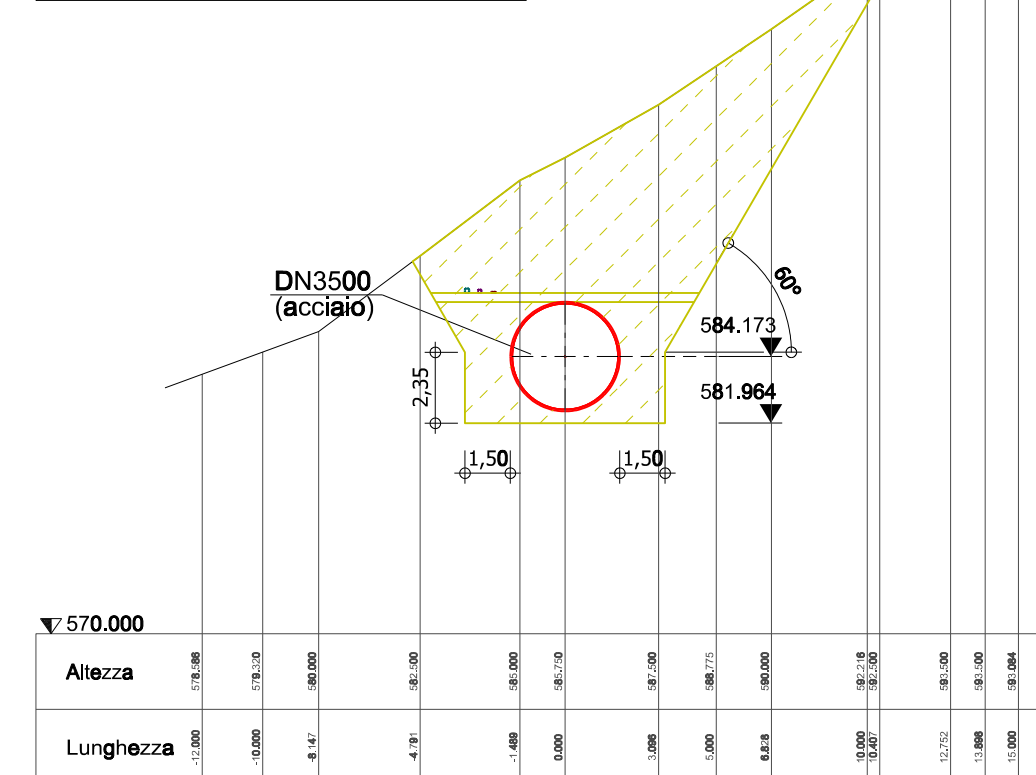


Sezione: 4+300
Scala 1:250

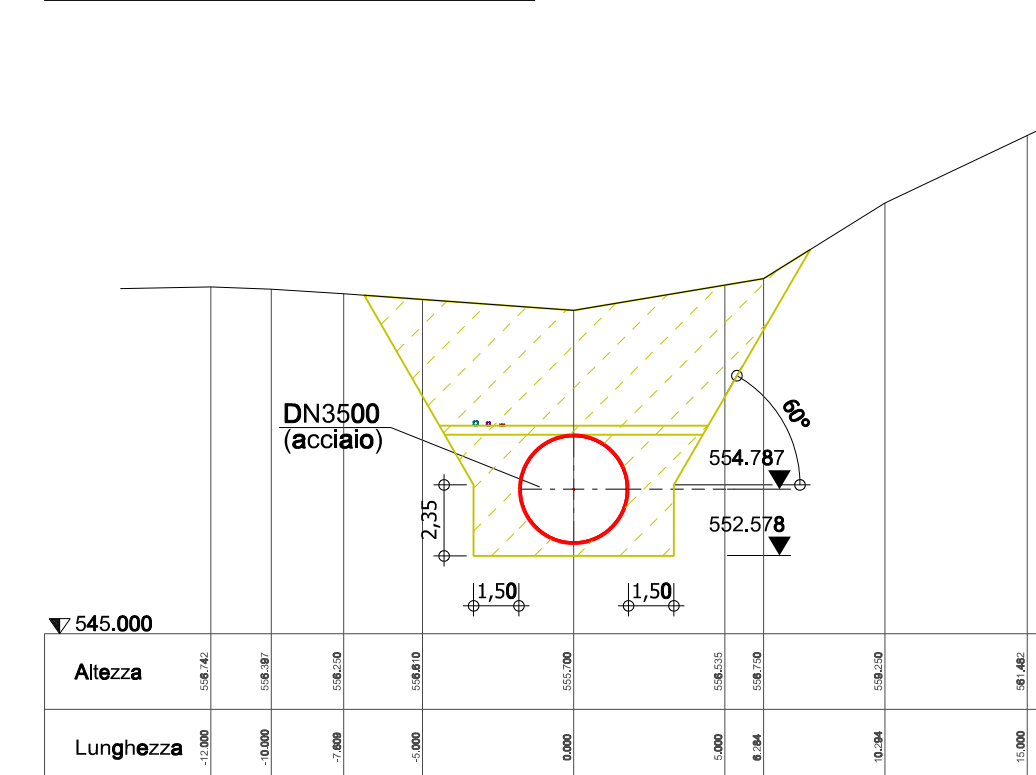

Sezione: 4+400
Scala 1:250

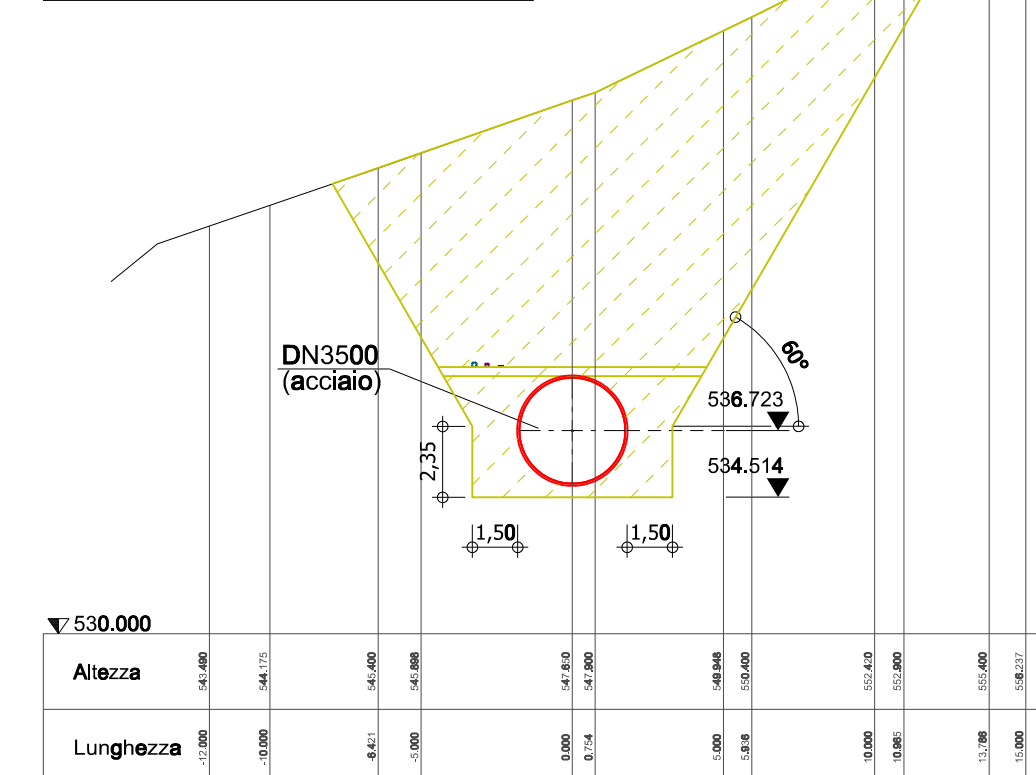

Sezione: 4+500
Scala 1:250

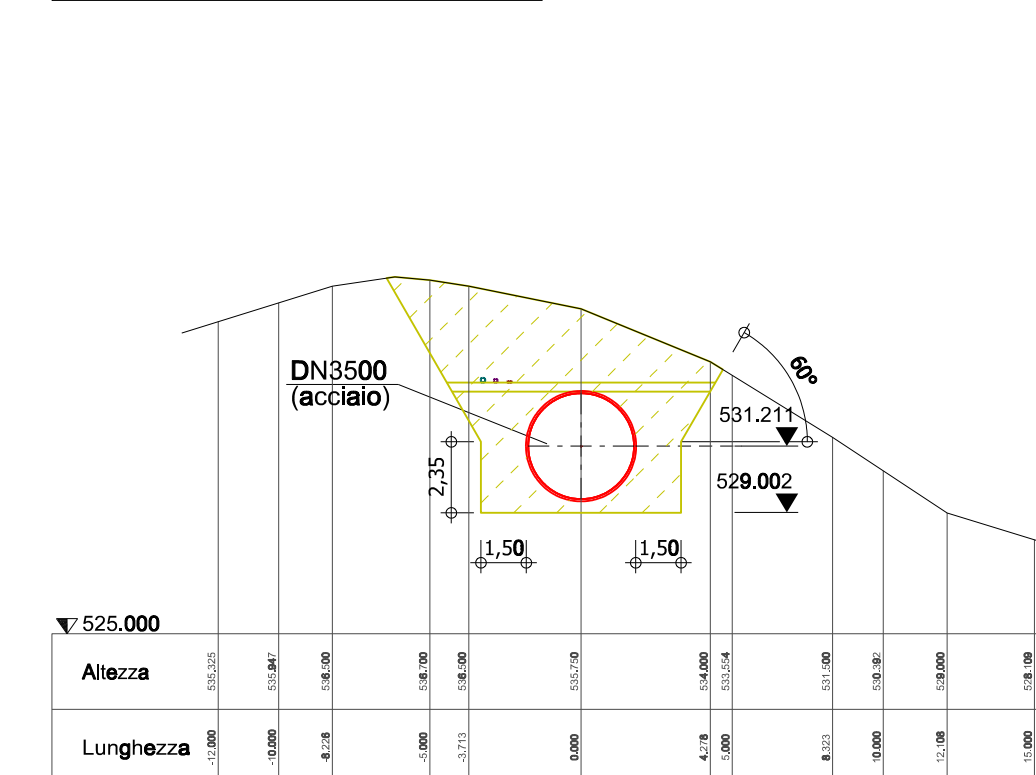

Legenda

- Tributo DN50
- Cavi di comando
- Cavidotto DN125
- Servizi ausiliari
- Cavidotto DN160
- Servizi ausiliari
- DN3500 acciaio
- Scavo e riporto
- Riporto



RUOTIENERGIA Regione Basilicata
Provincia di Potenza

ORDINE DEGLI INGEGNERI DELLA PROV. DI BOLZANO
Dr. Ing. WALTER GÖSTNER n. 7191
INGENIEURKAMMER DER PROVINZ BOZEN

Progetto Definitivo

RUOTI ENERGIA S.r.l.
Piazza del Grano 3
I-39100 Bolzano (BZ)

Impianto di accumulo idroelettrico mediante pompaggio denominato "Mandra Moretta" e relative opere connesse ed infrastrutture indispensabili nei Comuni di Ruoti, Avigliano, Potenza, Pietragalla, Cancellara e Vaglio Basilicata (PZ)

Condotta forzata: sezioni trasversali 3/3

contenuto		modificato		scala		elaborato n.	
redatto	LF	01.12.2022	a	LF	28.09.2023	Rev:01	1:250 PD-EP.21.4.3
controllato	b						
progetto	CL	28.09.2023	c				

pagina 1 di 1 progetto 11-213 T:\Progetti\201111-213_PSKV_Ruoti\11\11\mod\centrali_a_basini_bz.dgn PD-EP-21.4-3\sezioni\condotta_forzata_bz

GEO Studio di Geologia e Geotecnica
Dot. Geol. Antonio De Carlo

patzschepartner ENGINEERS
Ingegneri Patzschneider & Partner S.r.l.
I-39024 mats/malles (BZ) - glunzerstraße 5/via glorenza
I-39100 bozen/bolzano - negrellistraße 13/c via negrelli
a-6100 schweiz - mündelstrasse 6
tel. +39 0473 83 05 05 fax +39 0473 83 53 01
info@pp.bz.it www.patzschneiderpartner.it